


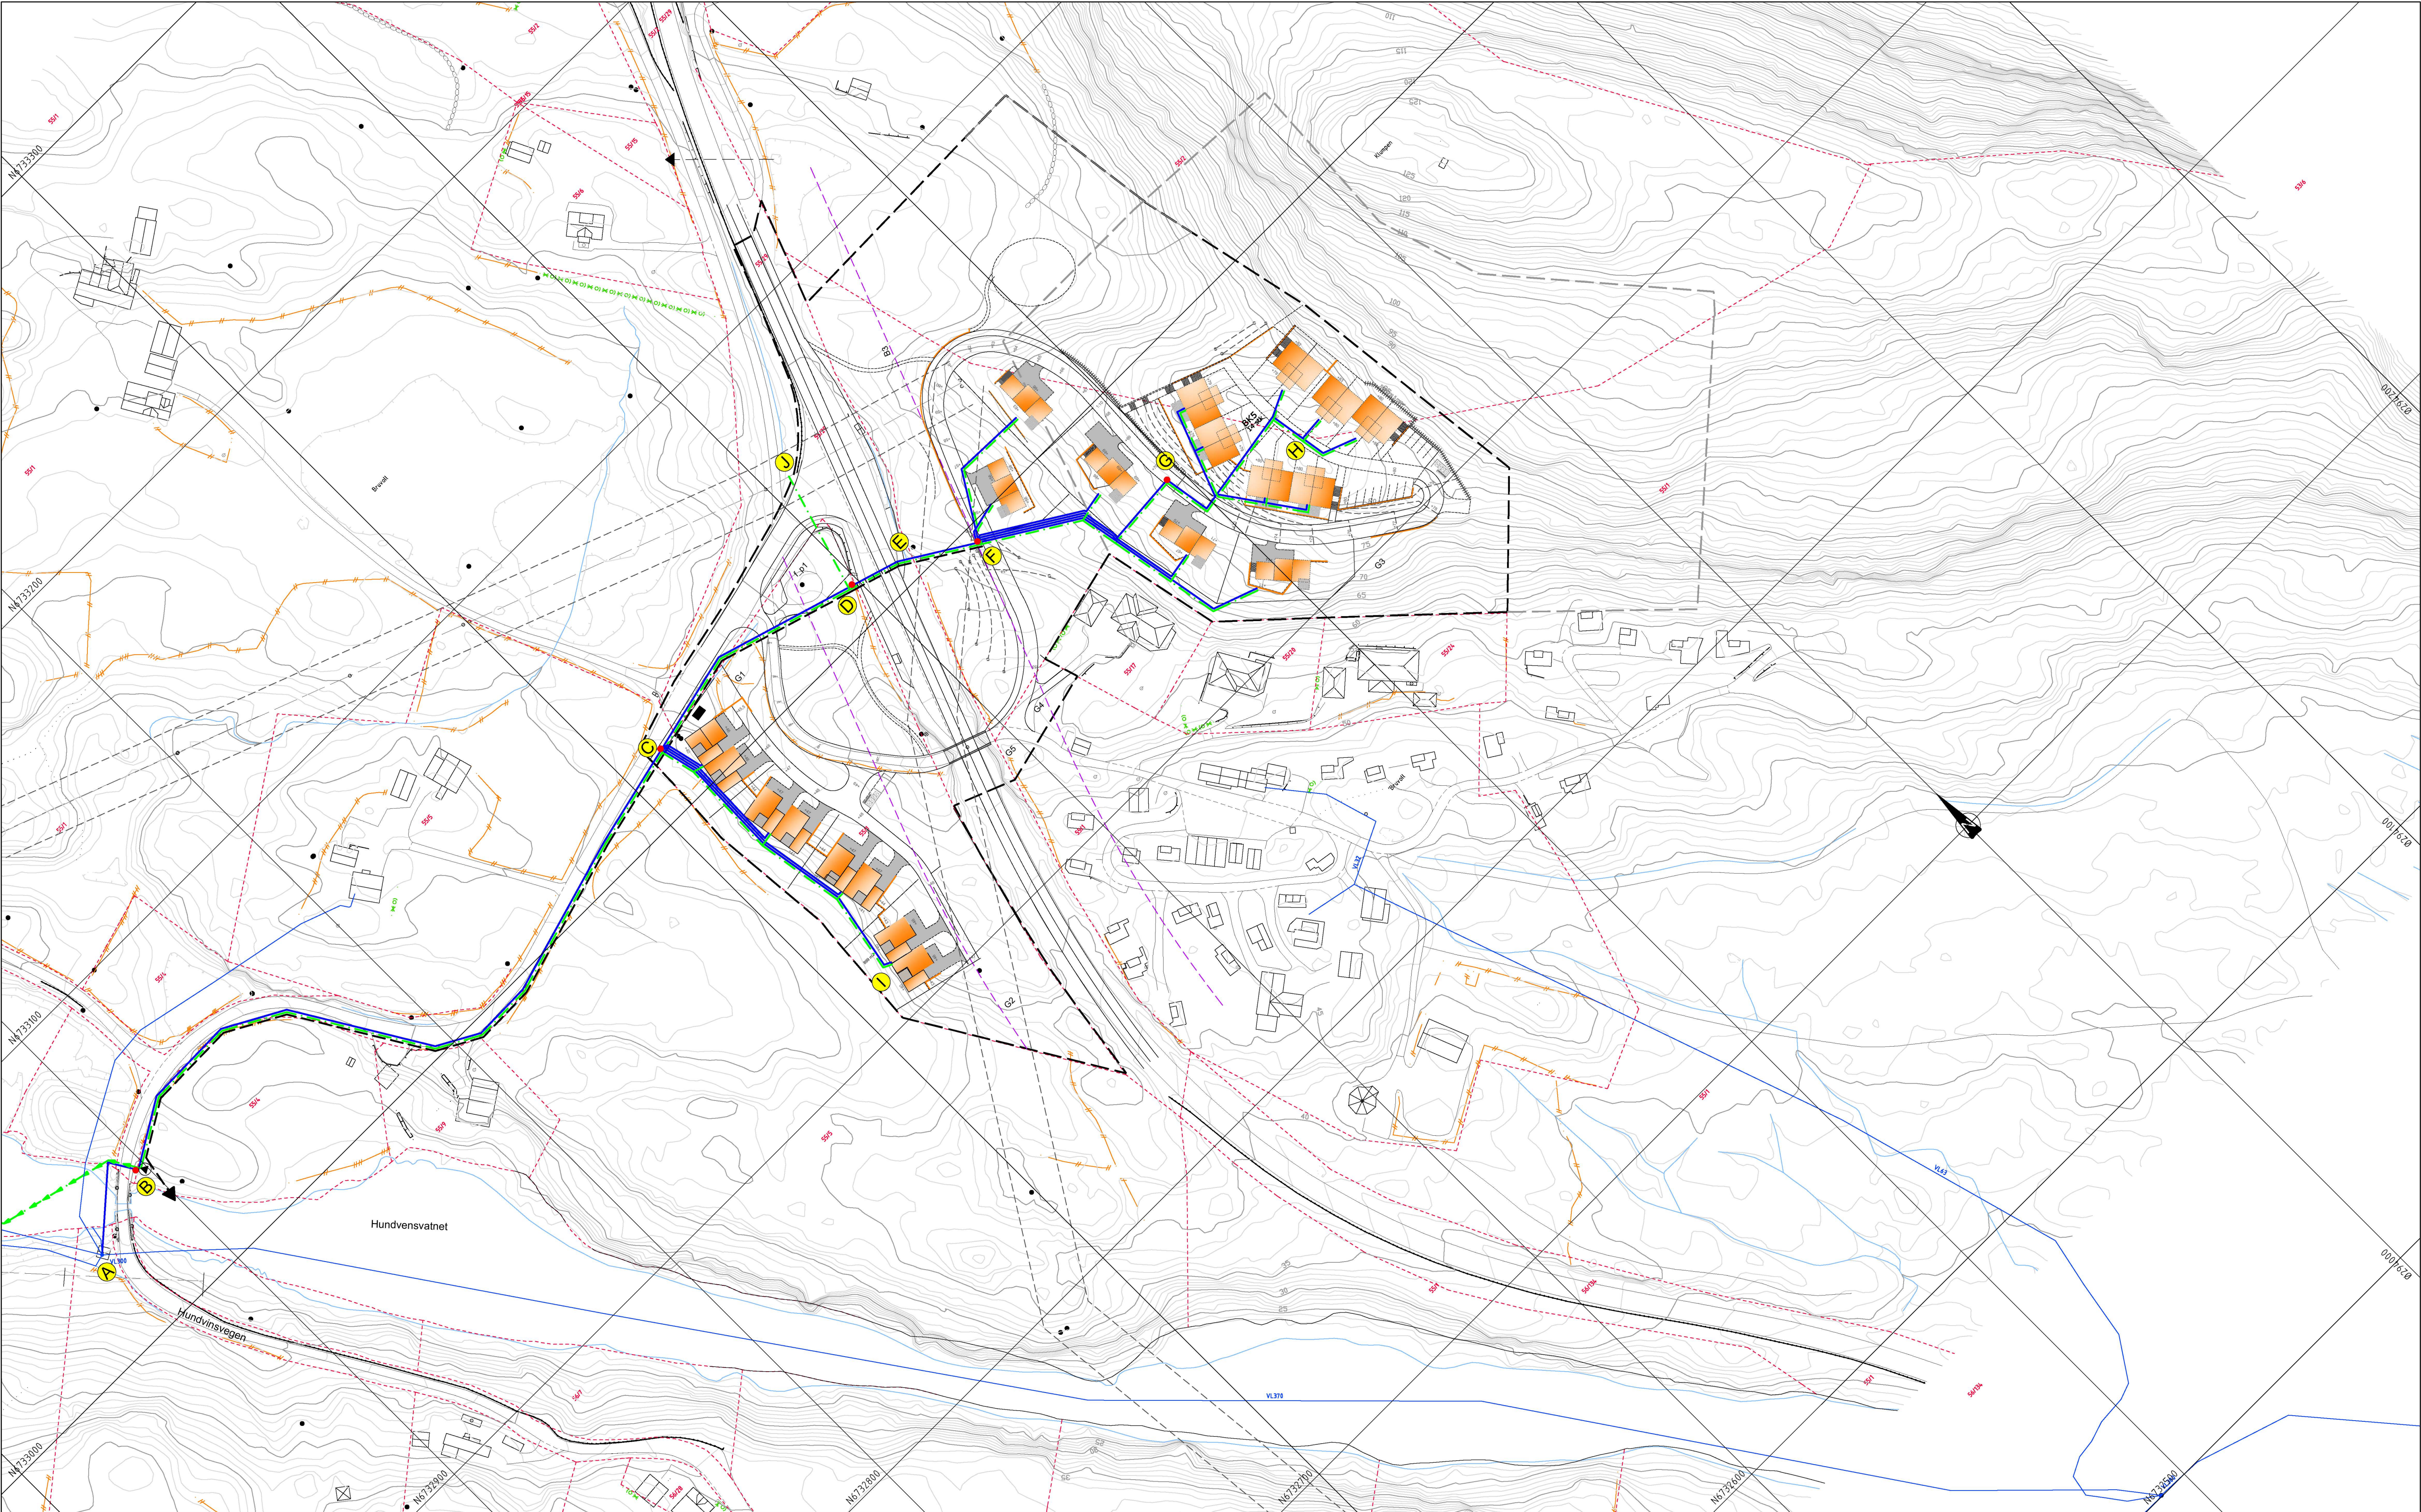

TEGNFORKLARING	
Eksisterende	Ny
Vannledning (VL)	Spillvannsledning (SP)
Overvannsledning (OV)	Ledning i borehull
Kum	Vanntledningskum m/brannventil
Kloakkpumpestasjon	Eiendomsgrense
Plangrense	

DIMENSJON RØRLEDNINGER				
STREKK	VANNLEDNING	SPILLVANNsledNING	OVERVANNsledNING	LENGDE (m)
A-B	ø110mm PE100			45
B-D	ø110mm PE100	ø160mm PVC	ø200mm PVC	336
D-E	ø110mm PE100	ø160mm PE100	ø200mm PE100	18
E-F	ø110mm PE100	ø160mm PVC	ø200mm PVC	28
F-G	ø110mm PE100	ø160mm PVC		73
G-H	ø50mm PE80	ø160mm PVC		65
C-I	ø32mm PE80	ø110mm PVC		102
D-J		ø160mm PVC		42

Rev. A

02.05.18

THF

Endret arealplan. Antall boenheter redusert fra 50 til 32.

Rev.

Dato

Sign.

Revisjonen gjelder

Oppdragsgiver

ATLE BRUVOLL ANDERSEN

Prosjekt

BRUVOLL BOLIGFELT.

Rammeplan vann og avløp.

Tegn.

Kont.

Godt.

THF

THF

Dato: 17.02.15

Målestokk: 1:1000

Format: A1

Prosjekt: 5814

Tegnings: 001

Rev. A

haugen vva

Kanalveien 5
5068 Bergen
Tlf. 55 59 82 60
e-post: post@haugenvva.no