


X6715800

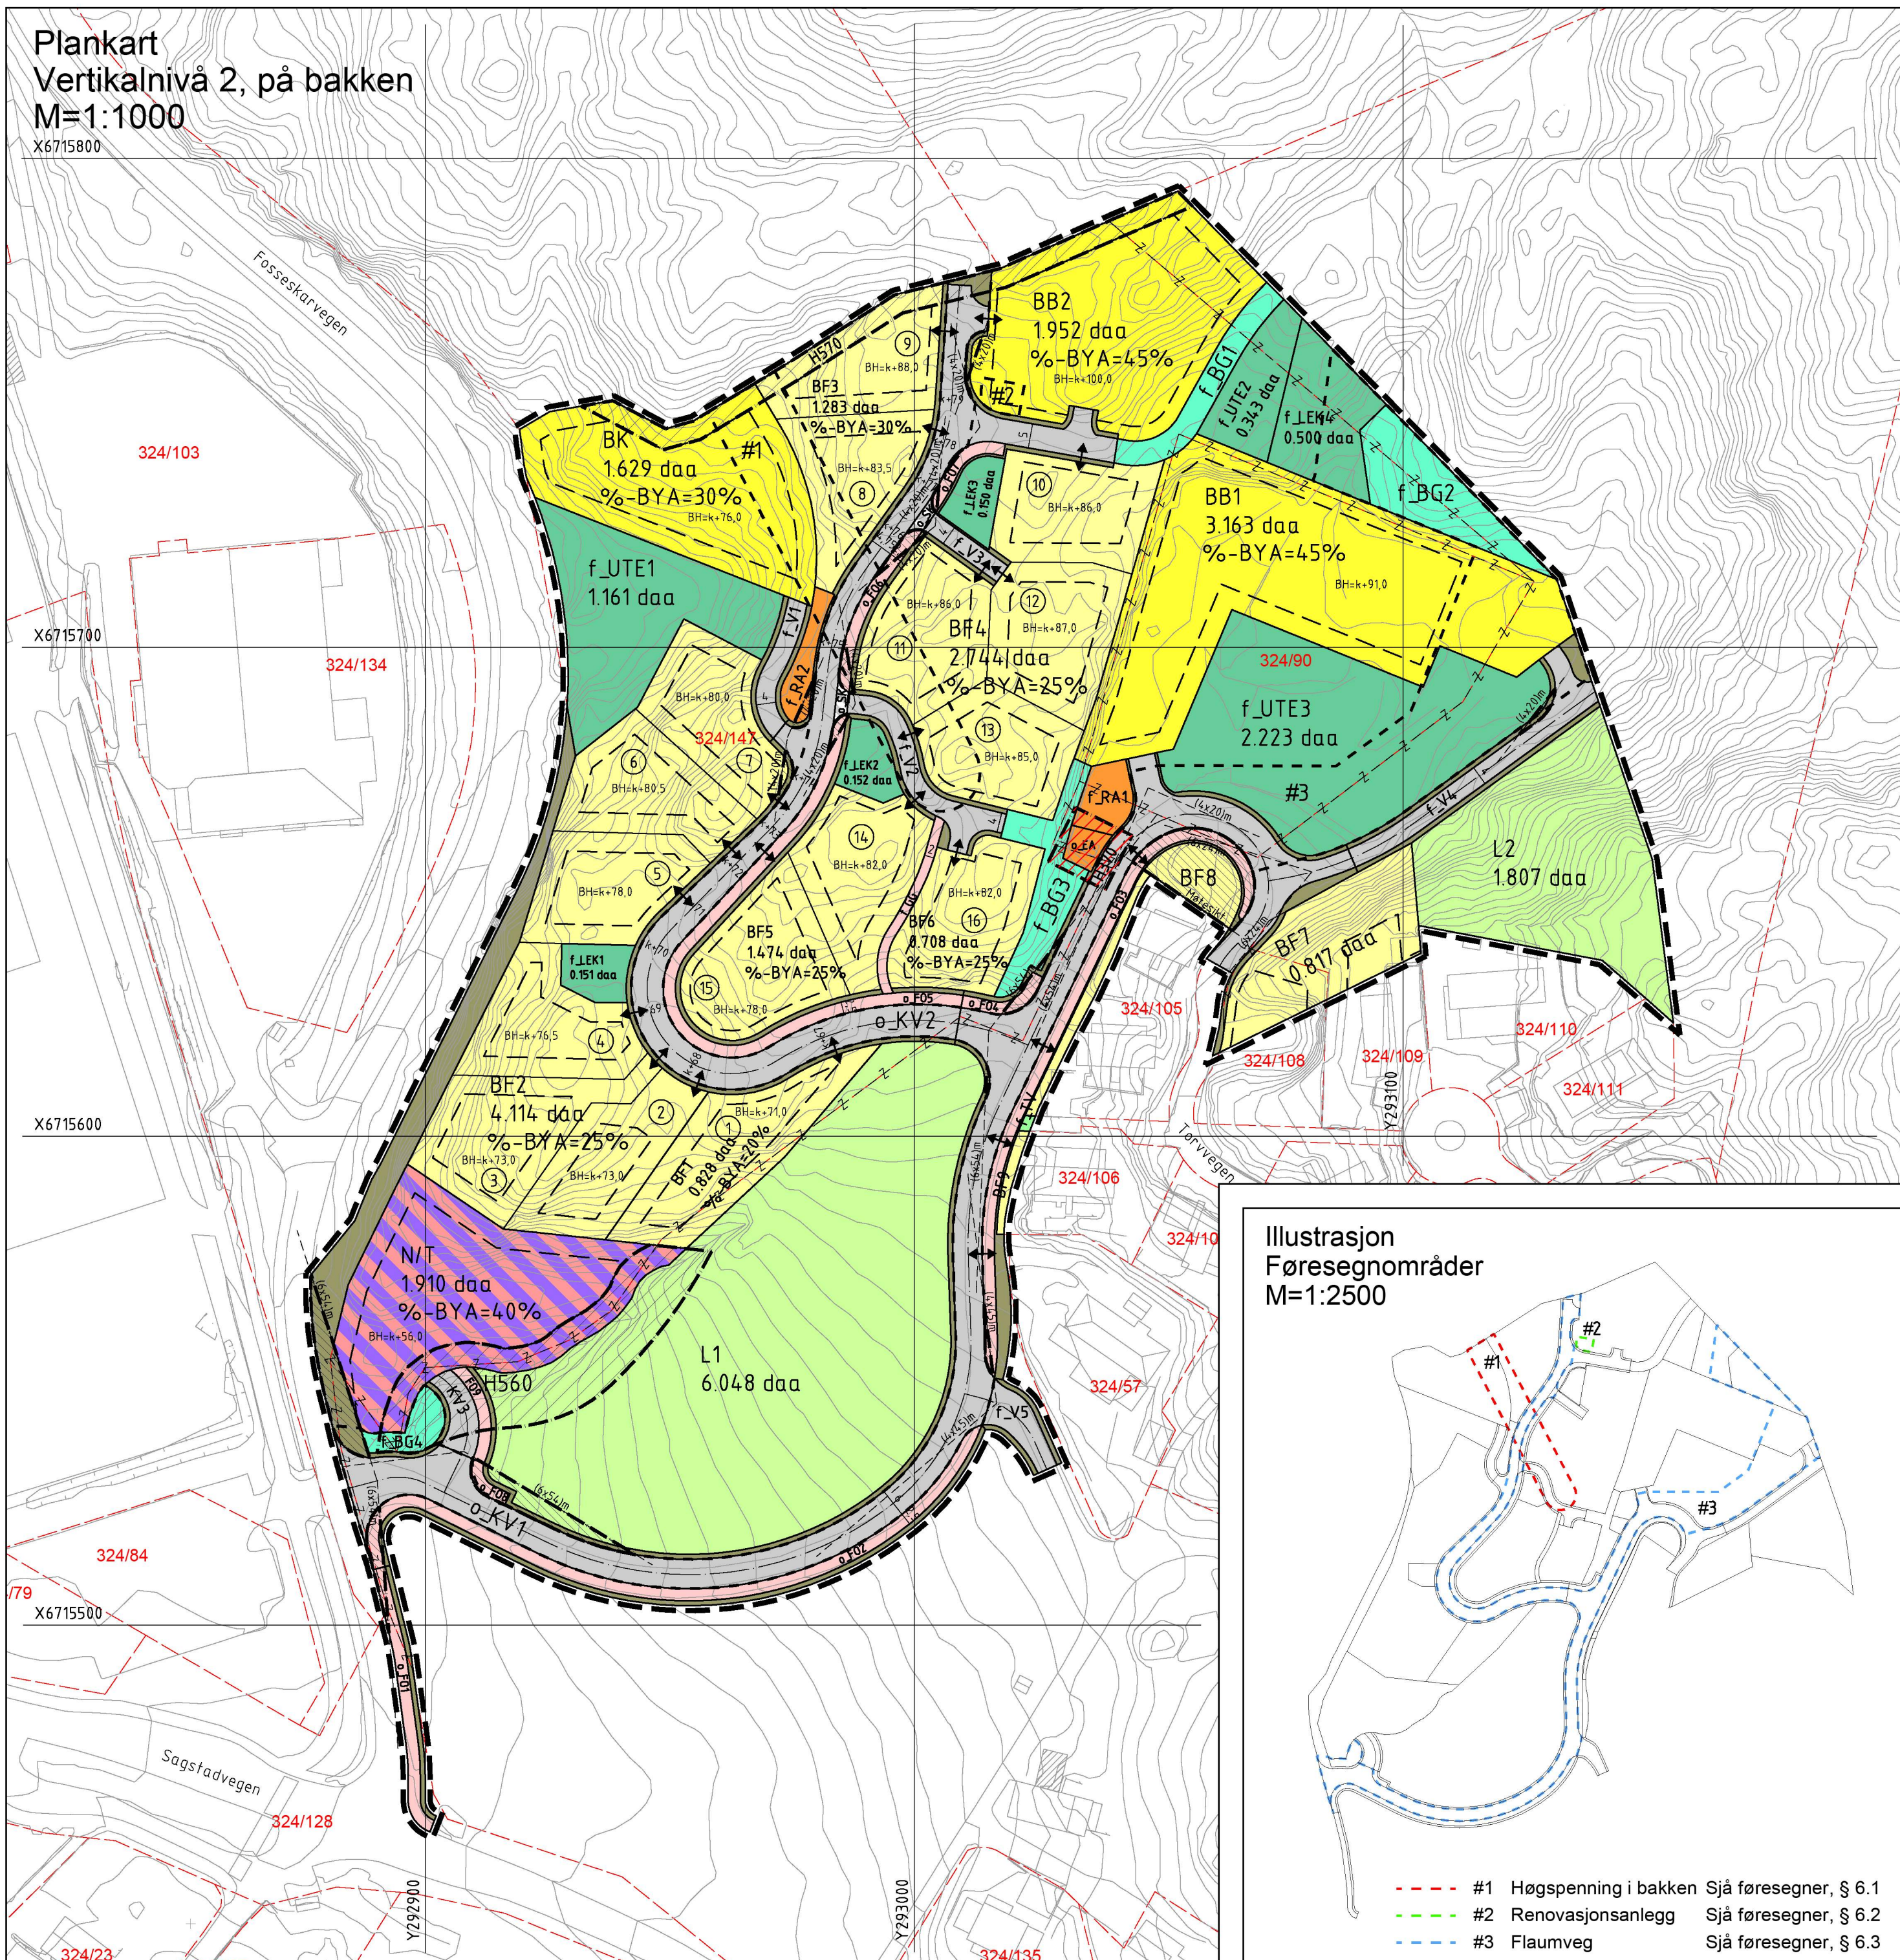

Plankart 1 av 1 SOSI ver. 4.5.2

AREALFORMÅL (PBL §12-5)

BYGNINGAR OG ANLEGG (PBL §12-5 nr. 1)

BF	Bustader - frittliggjande småhus	(1111)
BK	Bustader - konsentrerte småhus	(1112)
BB	Bustader - blokker	(1113)
EA	Energianlegg	(1510)
RA	Renovasjonsanlegg	(1550)
UTE	Uteoppfaldsareal	(1600)
LEK	Leikeplass	(1610)
N/T	Næringsbygningar/ Tenesteyting	(1824)

SAMFERDSELSANLEGG OG TEKNISK INFRASTRUKTUR (PBL §12-5 nr. 2)

V Veg

KV	Køyreveg	(2011)
FO	Fortau	(2012)
GG	Gangveg	(2016)
	Annan vegg grunn - grøntareal	(2019)
SK	Kombinert formål (fortau og veg)	(2800)

GRØNTSTRUKTUR (PBL §12-5 nr. 3)

BG	Blågrøntstruktur
----	------------------

TV	Turveg	(3031)
----	--------	--------

LANDBRUKS-, NATUR- OG FRILUFTSFORMÅL (PBL §12-5 nr. 5)

INER-areal for nødvendige tiltak (5100)

ENKLT årets for nødvendige tiltak for landbruk og reindrift og gardstilknytt næringsverksemd basert på ressursgrunnlaget på garden.

OMSYNSSONER (PBL §12-6 JF. §11-8)

SIKRINGS-, STØY- OG FARESONER (PBL §11-8 a. 1-3)

	Frisiktsone	(140)
	Høgspenningsanlegg	(370)

SONE MED SÆRLEGE OMSYN (PBL §11-8 c)

H560 Revolving naturmiljø

	Bevaring naturmiljø	(555)
	Bevaring kulturmiljø	(570)

Reguleringsplan, detaliregulering for:

f. plan- og bygningslovens (pbl) kap.12

ALVER KOMMUNE

Reguleringsplan for Langeland B5, gnr. 324 bnr. 7, 90 m. fl.
Nasjonal arealplan-ID 1256 2016 0001

Sakshandsaming i følgje plan- og bygningslova

Saksgong	Dato	Plankart datert	Føresegner datert
Planoppstart kunngjort	17.02.2016	_____	_____
Vedtak, offentlig ettersyn, sak 59/2019	11.06.2019	28.05.2019	28.05.2019
Offentleg ettersyn, fra - til	30.03.2021 - 10.05.2021	10.02.2021	10.02.2021
Avgrensa høyring	14.07.2022 - 25.08.2022	08.07.2022	08.07.2022
Kommunestyrets vedtak	PLANFORSLAG		
Planvedtak kunngjort			
(Kommunelogoen legges inn her etter planvedtak)	Forslagsstiller: FRADA AS	Utarbeidd av: 	Saksnummer: 15/2989
			Siste revisjonsdato plankart: 17.10.2023
Det bekreftes at plankartet er i samsvar med kommunestyret sitt vedtak:			

Seksjonsleiar			