


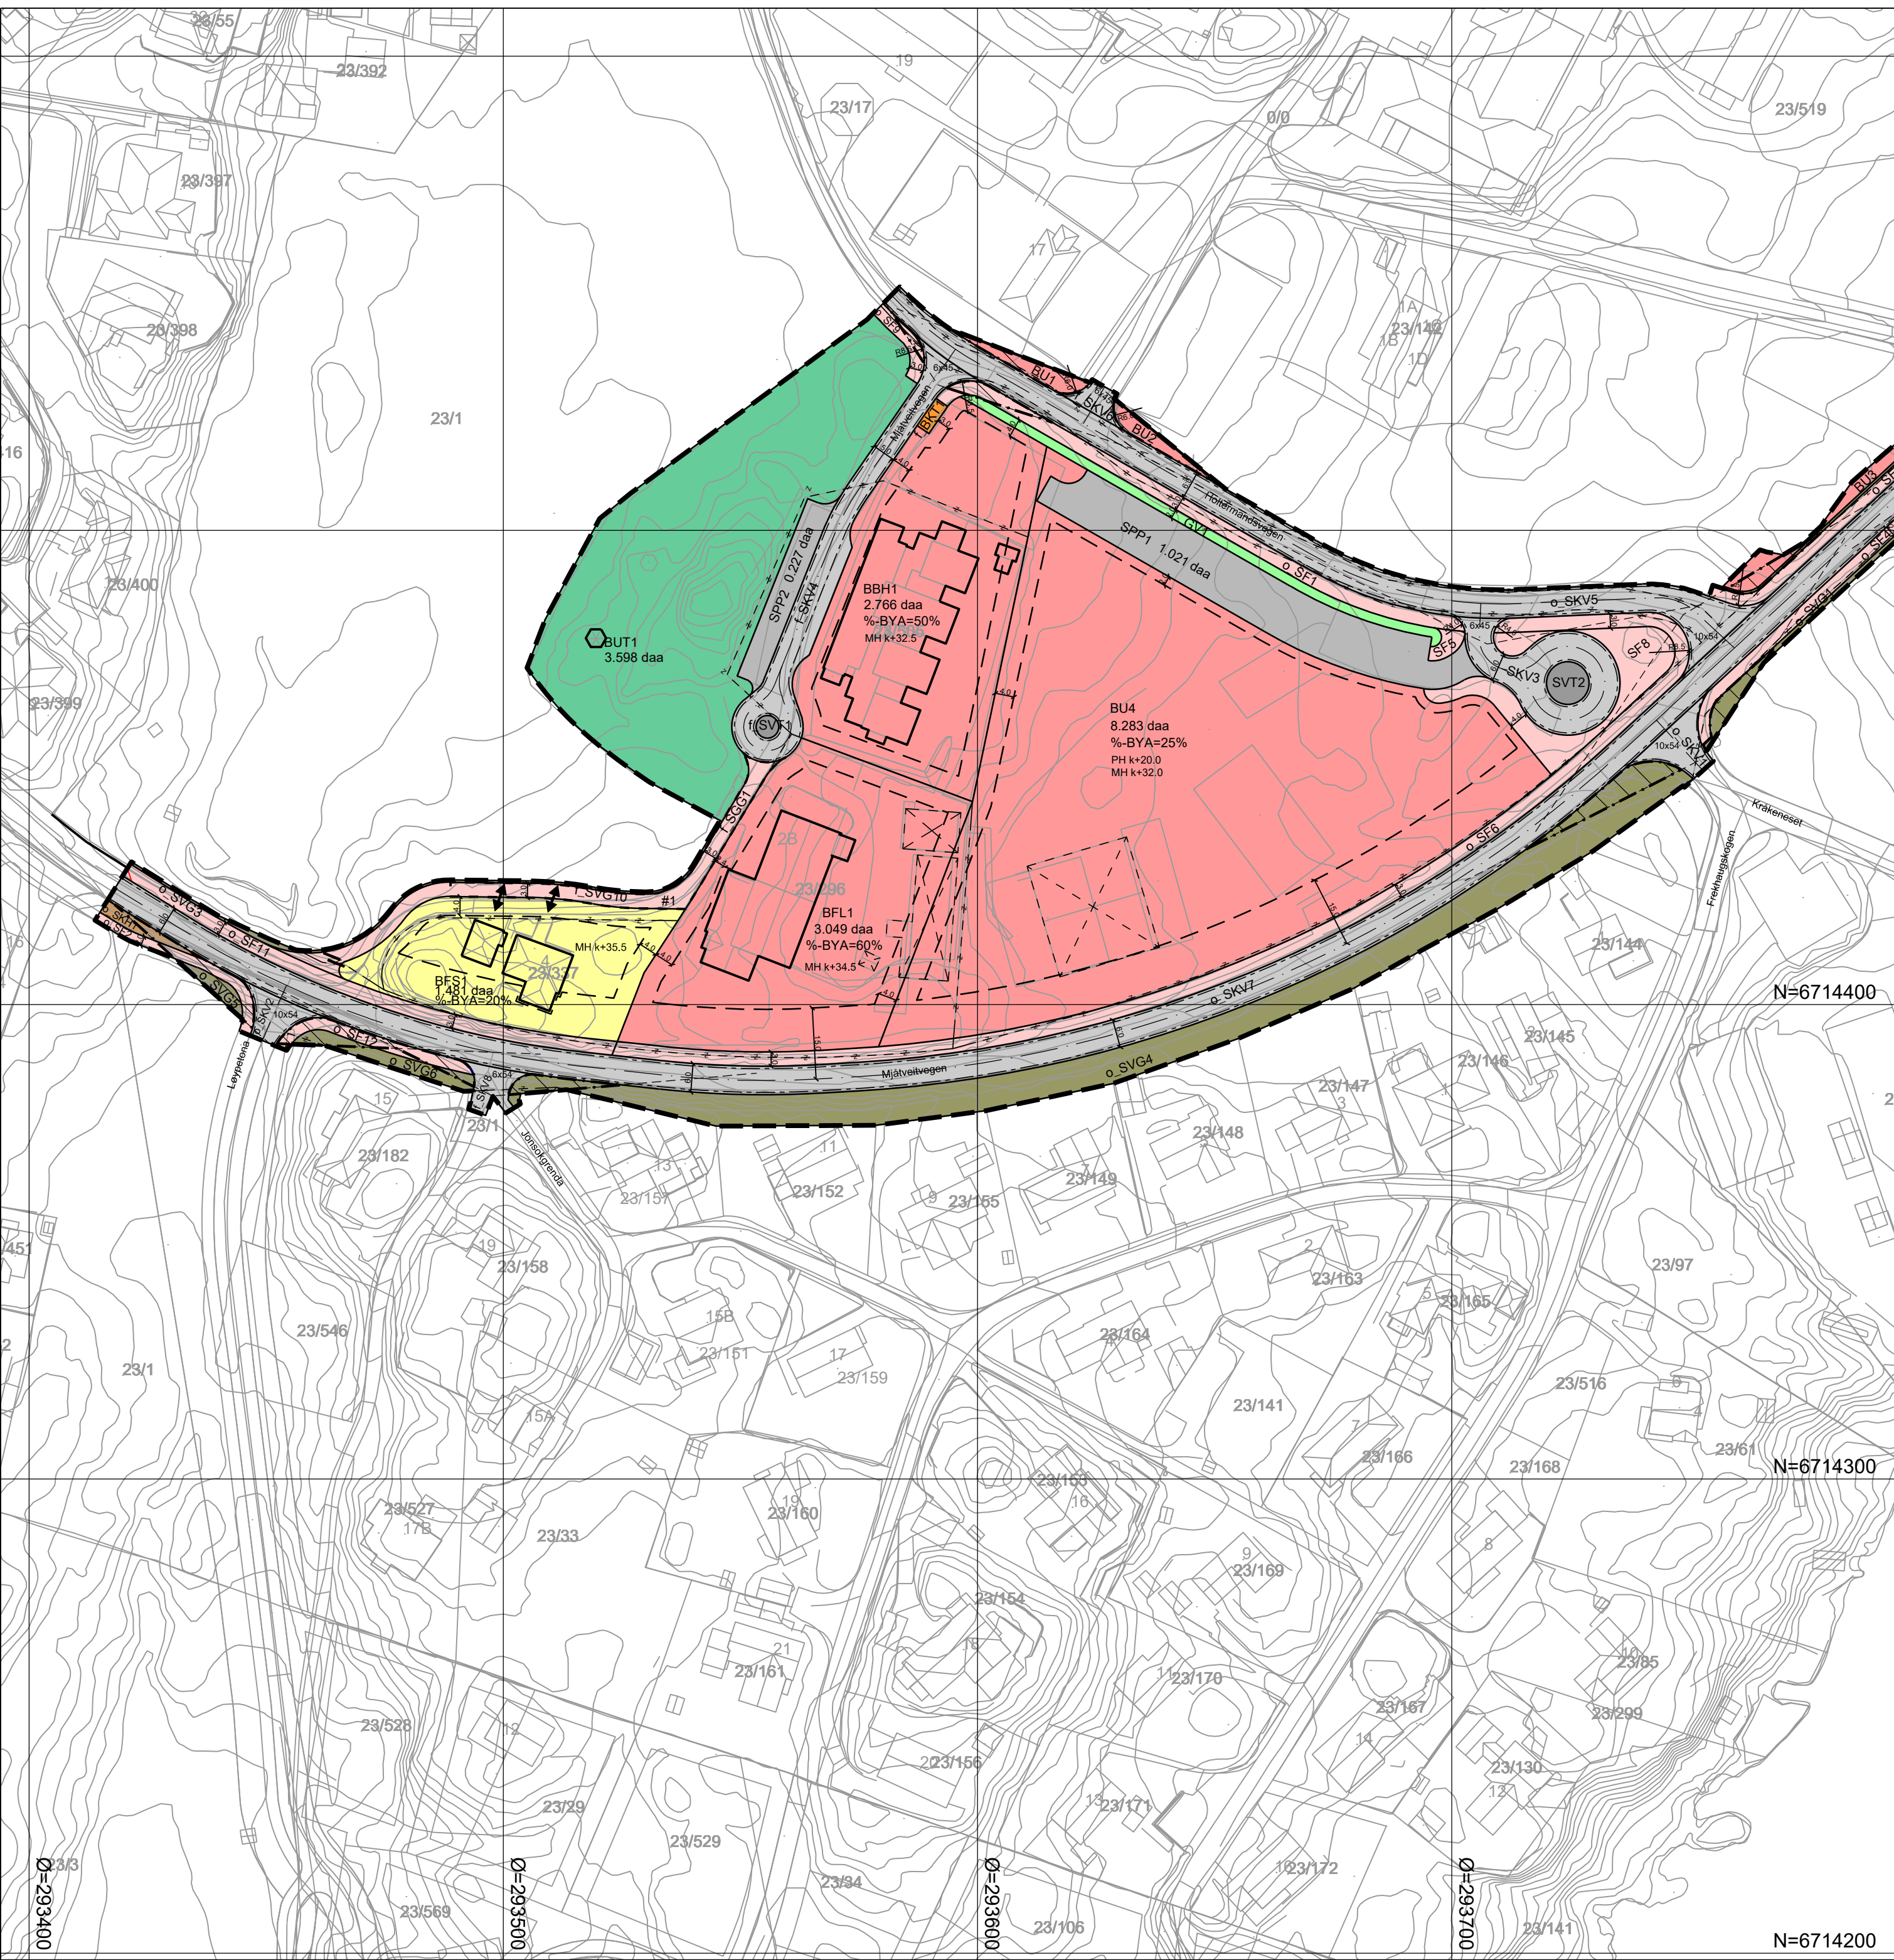

TEIKNFORKLARING

- AREALFØREMÅL** (PBL §12-5)
BYGG OG ANLEGG (PBL §12-5 nr. 1)

 - BFS Bustader - frittliggjande (1111)
 - BBH Barnehage (1161)
 - BU Undervisning (1162)
 - BFL Forsamlingslokale (1165)
 - BKT Kommunaltekniske anlegg (1560)
 - BUT Uteopphald (1600)
- JURIDISKE TEKSTAR, LINE- OG PUNKTSYMBOL**
(JF. REGULERINGSBESTEMMELSENE)

 - Planens begrensning
 - Føremålgrense (RpFøremålGrense)
 - Sikringgrense (RpSikringGrense)
 - Eigedomsgrense som skal opphevast (1204)
 - Byggegrense (1211)
 - Bygg som er med i planen (1214)
 - Bygg som skal fjernast (1215)
 - Regulert senterline (1221)
 - Friskitline (1222)
 - Regulert kant køyrebane (1223)
 - Måle og avstandslinje (1259)
 - Felles arealføremål
 - Offentleg arealføremål
 - Maks mønehøg
 - Maks planeringshøg
 - Prosent bebygd areal
 - Avkørsel (illustrerande)
 - Vegstenging/fysisk køyresperre
- SAMFERDSELSANLEGG OG TEKNISK INFRASTRUKTUR**
(PBL §12-5 nr. 2)

 - SKV Køyreveg (2011)
 - SF Fortau (2012)
 - SGG Gangveg/gangareal (2016)
 - SVT Anna veggrunn - tekniske anlegg (2018)
 - SVG Anna veggrunn - grøntareal (2019)
 - SKH Kollektivhaldeplass (2073)
 - SPP Parkeringsplassar (2082)
- GRØNTSTRUKTUR**
(PBL §12-5 nr. 3)

 - GV Vegetasjonsskjerm (3060)

- OMSYNSONE** (PBL §12-6 JF. §11-8)
SIKRINGS-, STØY- OG FARESONER (PBL §11-8a)

 - Friskitsone ved veg (140)
- BESTEMMELSEOMRÅDE** (PBL §12-7)

 - Bestemmelseområde
- Kartmålestokk:** 1:1000 ved arkformat A2

0 25 50m
- BASISKART**

 - Eigedomsgrense

Geodetisk grunnlag: UTM32_Euref 89
Geodetisk høydegrunnlag: NN1954
Siste uttaksdato basiskart: 23.09.2016
Kjelde for basiskart: Infoland

Ekvidistanse: 1m

MELAND KOMMUNE, FREKHAUG. Gnr.23 bnr.1 m.fl.
DANIELSEN SKULE
Nasjonal arealplanID 1256_20110005

Sakshandsaming i følge plan- og bygningslova

Saksgang	Dato	Plankart datert	Føresegner datert
Kunngjering oppstart	18.06.11		
Offentleg ettersyn, vedtak	14.05.13	05.03.12	06.03.12
Offentleg ettersyn, frå - til	28.06.13 - 31.08.13	05.03.12	06.03.12
2.gangs handsaming, vedtak	10.05.17	13.03.17	04.04.17
Meland kommunestyret, vedtak	10.05.17	13.03.17	04.04.17
Kunngjering vedtatt reguleringsplan	27.06.17	13.03.17	04.04.17

Utarbeidd av:

Ard

arealplan

Nygårdsgaten 114, 5008 Bergen

Forslagnsstillar:

Nordhordland Indremisjon

Meland kommune sitt saksnummer

11/143 og 14/3224

Siste revisjonsdato plankart

13.03.17

Det vert stadfesta at plankartet er i samsvar med kommunestyret sitt vedtak:

Rådmann