


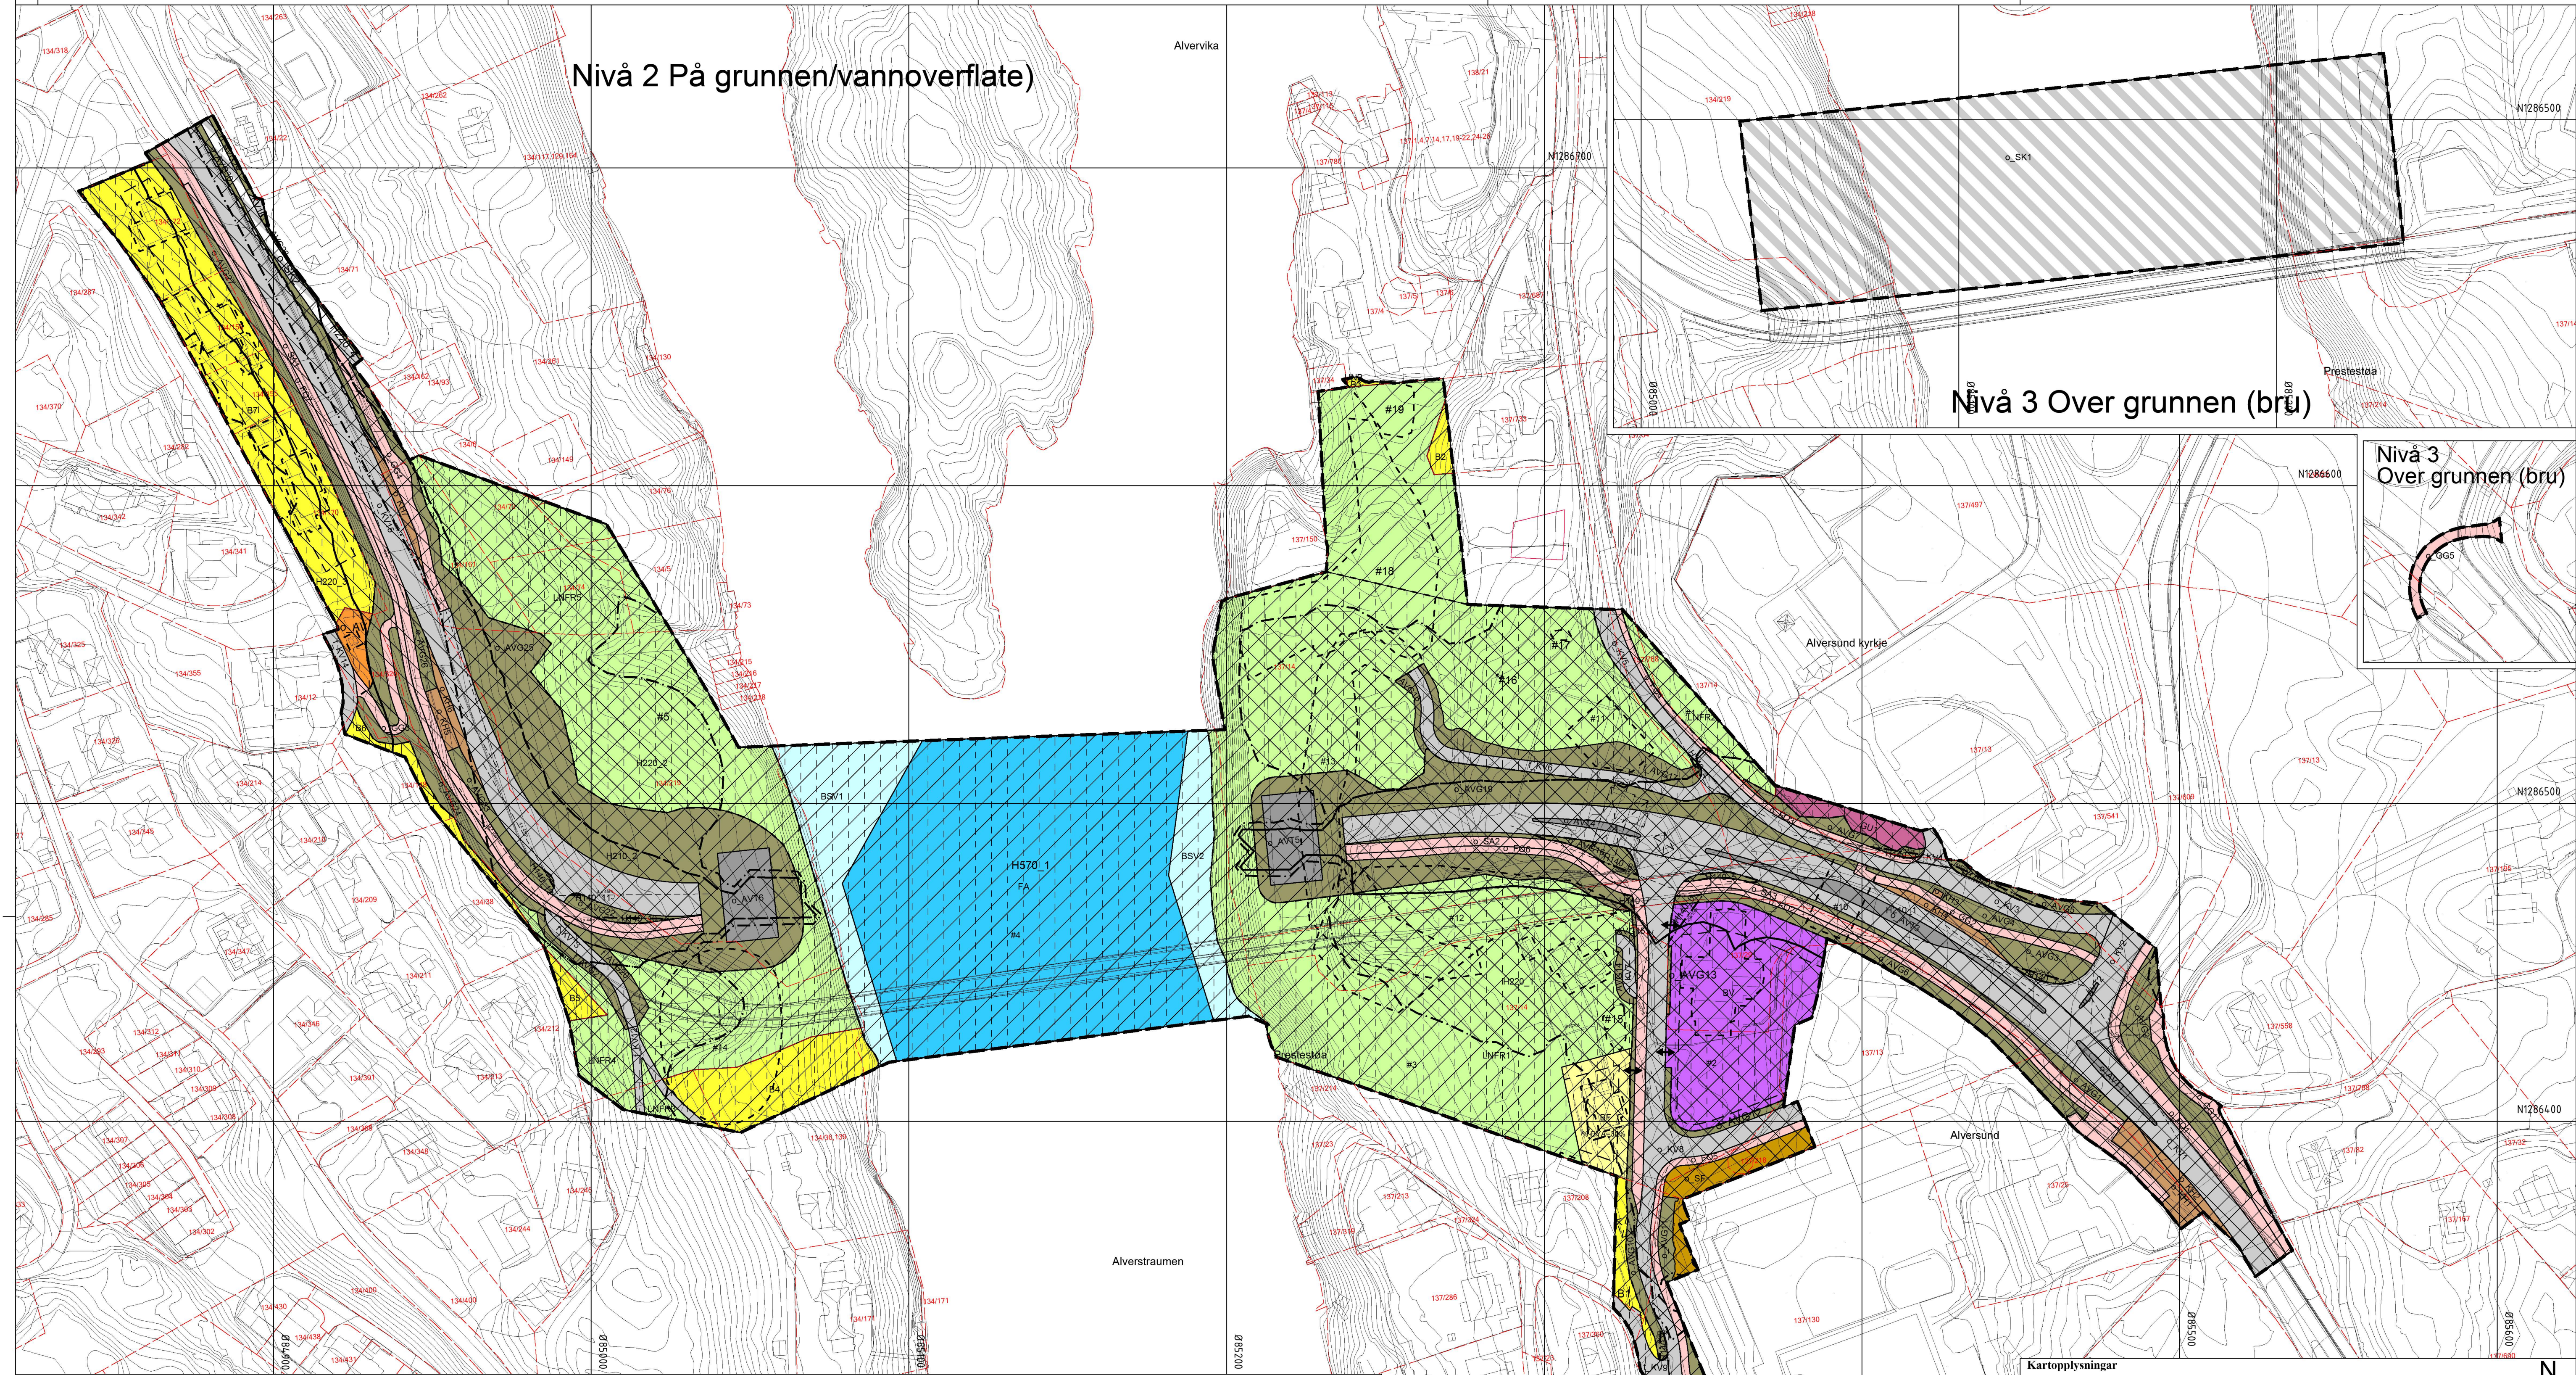

Teiknforklaring

Reguleringsplan PBL 2008

§12-5. Nr. 1 - Bygningar og anlegg

- B** Bustader (annen eierform) B (1110)
- BF** Bustader-frittliggjande-småhus (annen eierform) BF (1111)
- o_SF** Sentrumsformål (offentlig formål) SF (1130)
- BV** Bensinstasjon/vegsserviceanlegg (annen eierform) BV (1360)
- o_AV** Avløpsanlegg (offentlig formål) AV (1542)
- UNB** Uthus/naust/badehus (annen eierform) UNB (1589)
- GU** Grav- og urnelund (annen eierform) GU (1700)

§12-5. Nr. 2 – Samferdselsanlegg og teknisk infrastruktur

- KV** Køyreveg (annen eierform) KV (2011)
- f_KV** Køyreveg (felles) KV (2011)

- o_KV** Køyreveg (offentlig formål) KV (2011)
- o_FO** Fortau (offentlig formål) FO (2012)
- o_GG** Gangveg/gangareal/gågate (offentlig formål) GG (2016)
- o_SA** Sykkelanlegg (offentlig formål) SA (2017)
- o_AVT** Annan veggrunn - teknisk anlegg (offentlig formål) AVT (2018)
- AVG** Annan veggrunn - grøntareal (annen eierform) AVG (2019)
- f_AVG** Annan veggrunn - grøntareal (felles) AVG (2019)
- o_AVG** Annan veggrunn - grøntareal (offentlig formål) AVG (2019)
- o_KH** Kollektivhaldeplass (offentlig formål) KH (2073)
- o_SK** Kombinerte formål for samferdselsanlegg og/eller tekniske infrastrukturtrasear (offentlig formål) SK (2800)

§12-5. Nr. 5 – Landbruks-, natur- og friluftformål og reindrift



LNFR areal for nødvendige tiltak for landbruk og reindrift og gardstilknytt næringsverksmed basert på ressursgrunnlaget på garden (annen eierform) LNFR (5100)

§12-5. Nr. 6 – Bruk og vern av sjø og vassdrag, med tilhørende strandsone




Bruk og vern av sjø og vassdrag med tilhørende strandsone (annen eierform) BSV (6001)




Farleier (annen eierform) FA (6200)


§12-6 - Omsynssoner

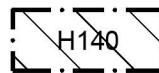

Friskt H140 (140)

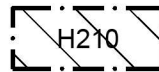

Raud sone etter rundskriv T-1442 H210 (210)

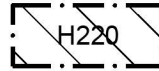


Gul sone etter rundskriv T-1442 H220 (220)



Bevaring kulturmiljø H570 (570)

§12-7 - Føresegnområder

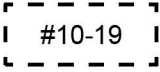

Vilkår for bruk av arealer, bygninger og anlegg #10-19 (2)



Midlertidig bygge- og anleggsområde #1-5


Linjesymbol




Grense for støysesone




Plangrense

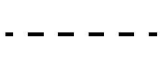


Formålsgrense

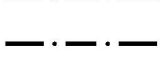


Bestemmelsegrense

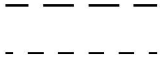


Midlertidig bygge- og anleggsgrense

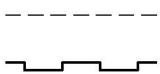

Grense for sikringszone

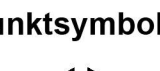

Grense for angitt hensynssone

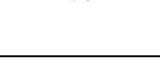

Byggeline (1211)



Bebyggelse som forutsettes fjernet (1215)

Frisktiltjening (1222)

Regulert støyskjerm (1227)

Punktsymboler

Avkjørsel - både inn og utkjøring (retteilende)

Kartopplysningar

Kjelde for basiskart: Geonorge.no
Dato for basiskart: 04.10.2022
Koordinatsystem: EUREF89.NTM-5
Høgdegrunnlag: NN2000

Ekvidistanse: 1m
Kartmålestokk: 1:1000
0 25 50m



Detaljregulering Fv 565 Alversundbrua

Arealplan-ID:
4631_2020005

Forslagstillar:
Vestland fylkeskommune

SAKSHANDSAMING ETTER PLAN- OG BYGNINGSLOVA

SAKS-NR	DATE	SIGN
Dato	XXX	Revisjon
Dato	XXX	Revisjon
Dato	XXX	Revisjon
Kommunestyret sitt vedtak		
Ny 2. gongs handsaming		
Offentleg ettersyn frå		
2. gongs handsaming		
Offentleg ettersyn frå		
1. gongs handsaming		
Kunngjering av oppstart av planarbeid		
Oppstartsmøte		
PLANEN ER UTARBEIDED AV:		
Det stadfestas at planen er i samsvar med kommunestyret sitt vedtak		