


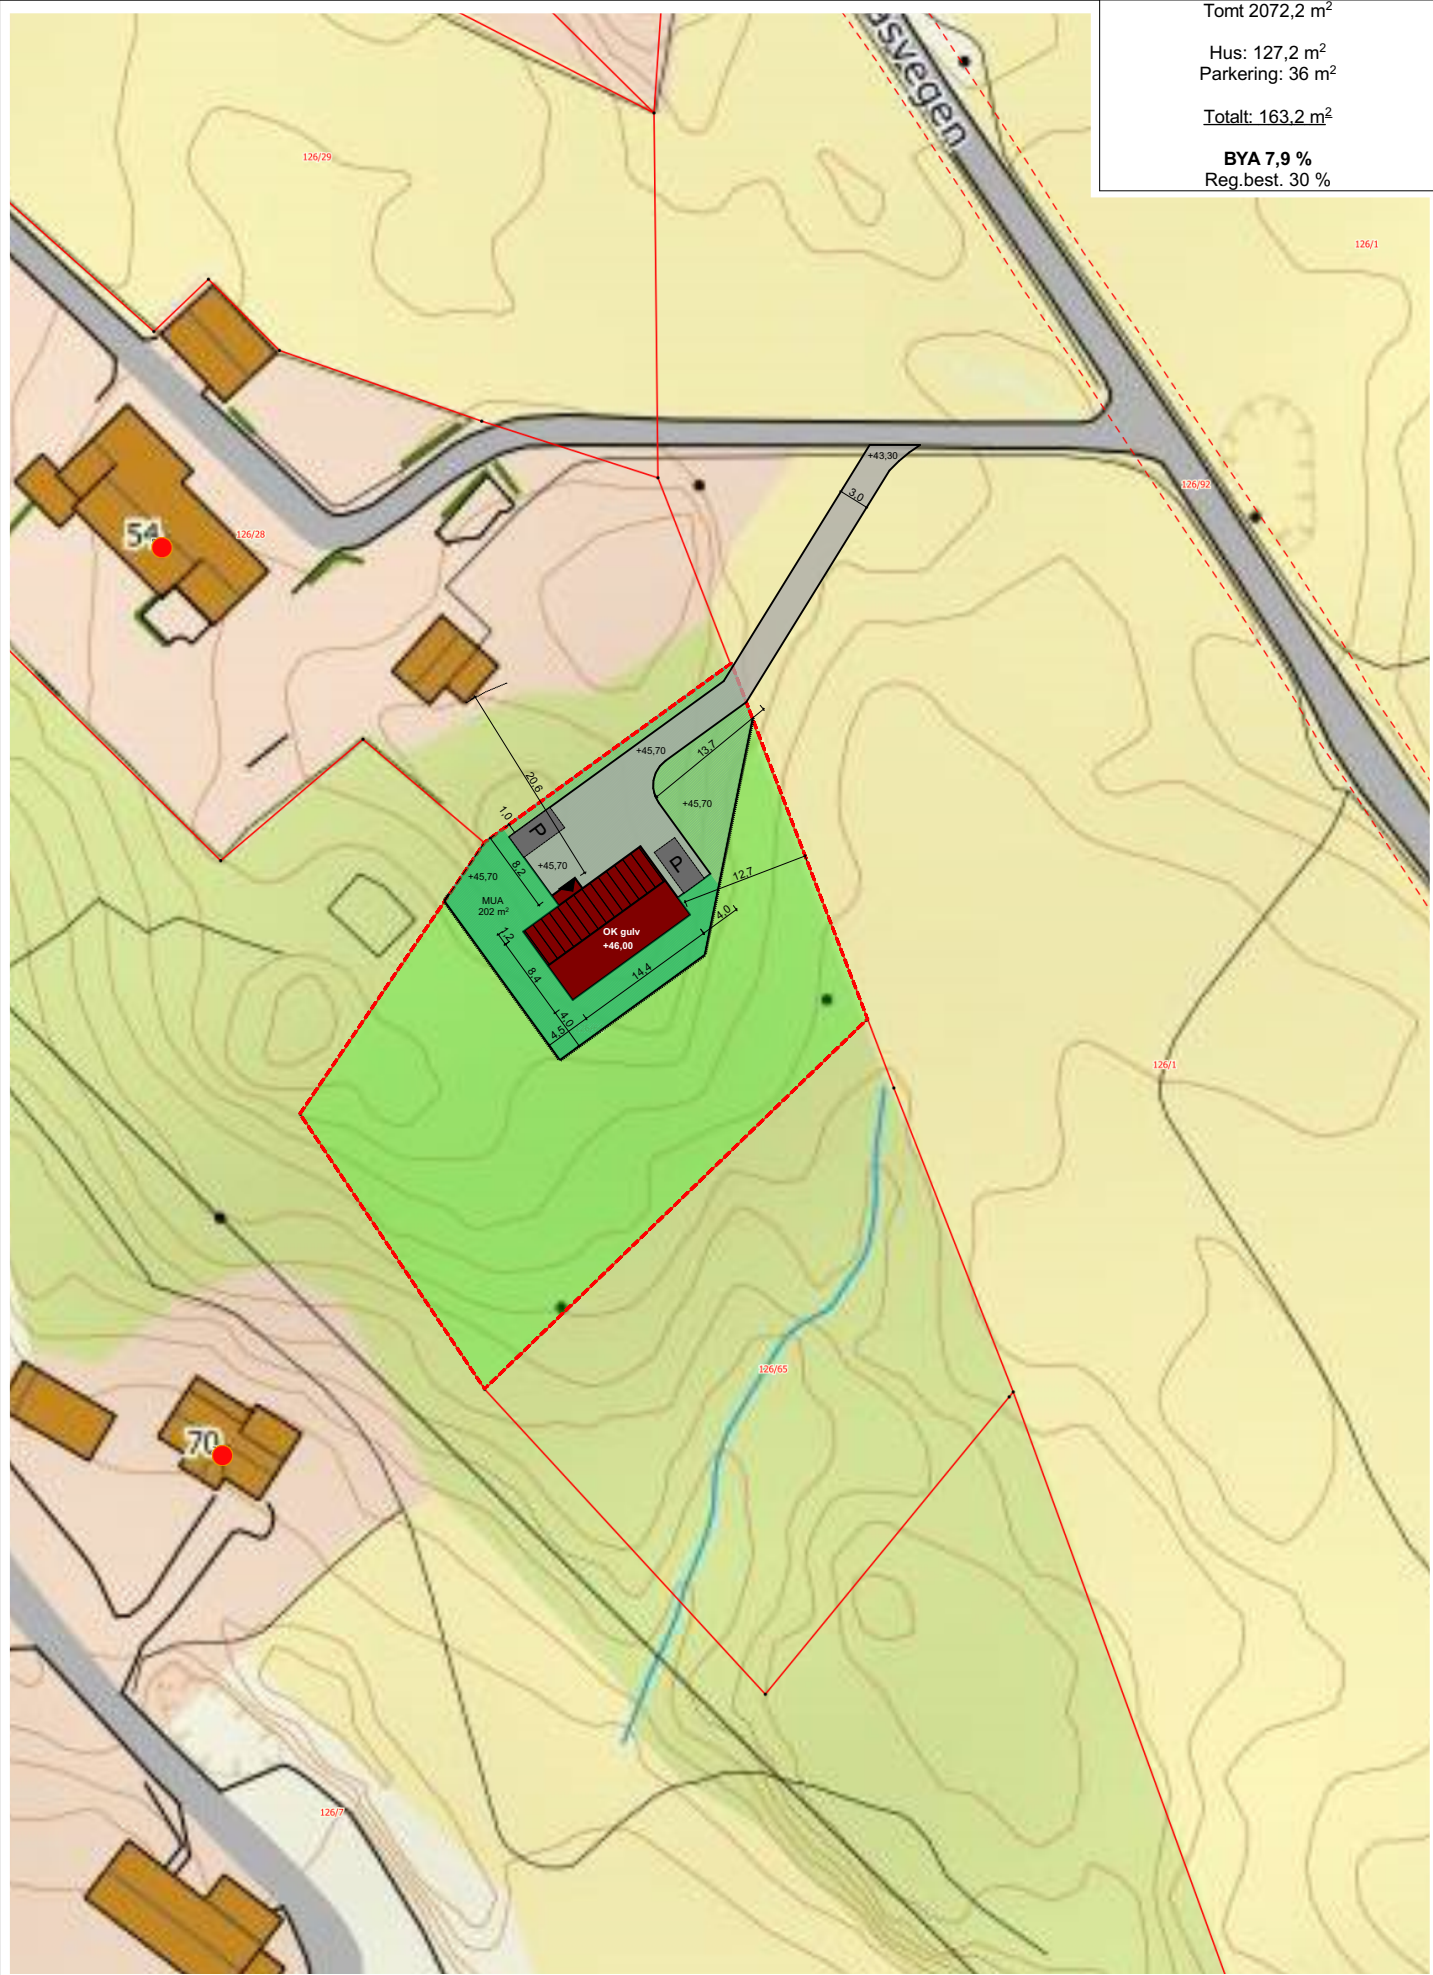

Tomt 2072,2 m²
Hus: 127,2 m²
Parkering: 36 m²
Totalt: 163,2 m²
BYA 7,9 %
Reg.best. 30 %

Tegning: Situasjonsplan Olahus Bergen Litlåsvegen 4631 Alver		Kunde: Gjerde Ine og Håkull Johnny	Dato opprettet 10.07.2020	Gnr./Bnr. 126/64	Mål 1:750	Tegningsnr. A10-1
		Fase. Status	Sign. PV	Kontroll:	Godkjent	Rev. ID

Tomt 2072,2 m²

Hus: 127,2 m²

Parkering: 36 m²

Totalt: 163,2 m²

BYA 7,9 %

Reg.best. 30 %



Tegning:

Situasjonsplan
Olahus Bergen
Litlåsvegen 4631 Alver



Kunde:
Gjerde Ine og
Håkull Johnny

Fase.
Status

Dato opprettet
10.07.2020

Sign.
PV

Gnr./Bnr.
126/64

Kontroll:

Mål
1:250

Godkjent

Tegningsnr.
A10-2

Rev. ID