


X:\noroppdrag\Bergen\51871\5187192\BMVA_TIA\Kif\nedslagsfelt_Manger.dwg - AagBjo - Plottet: 2021-05-07 08:33:39 - XREF = nedslagsfelt_Kartgumtleg_Manger_2021"

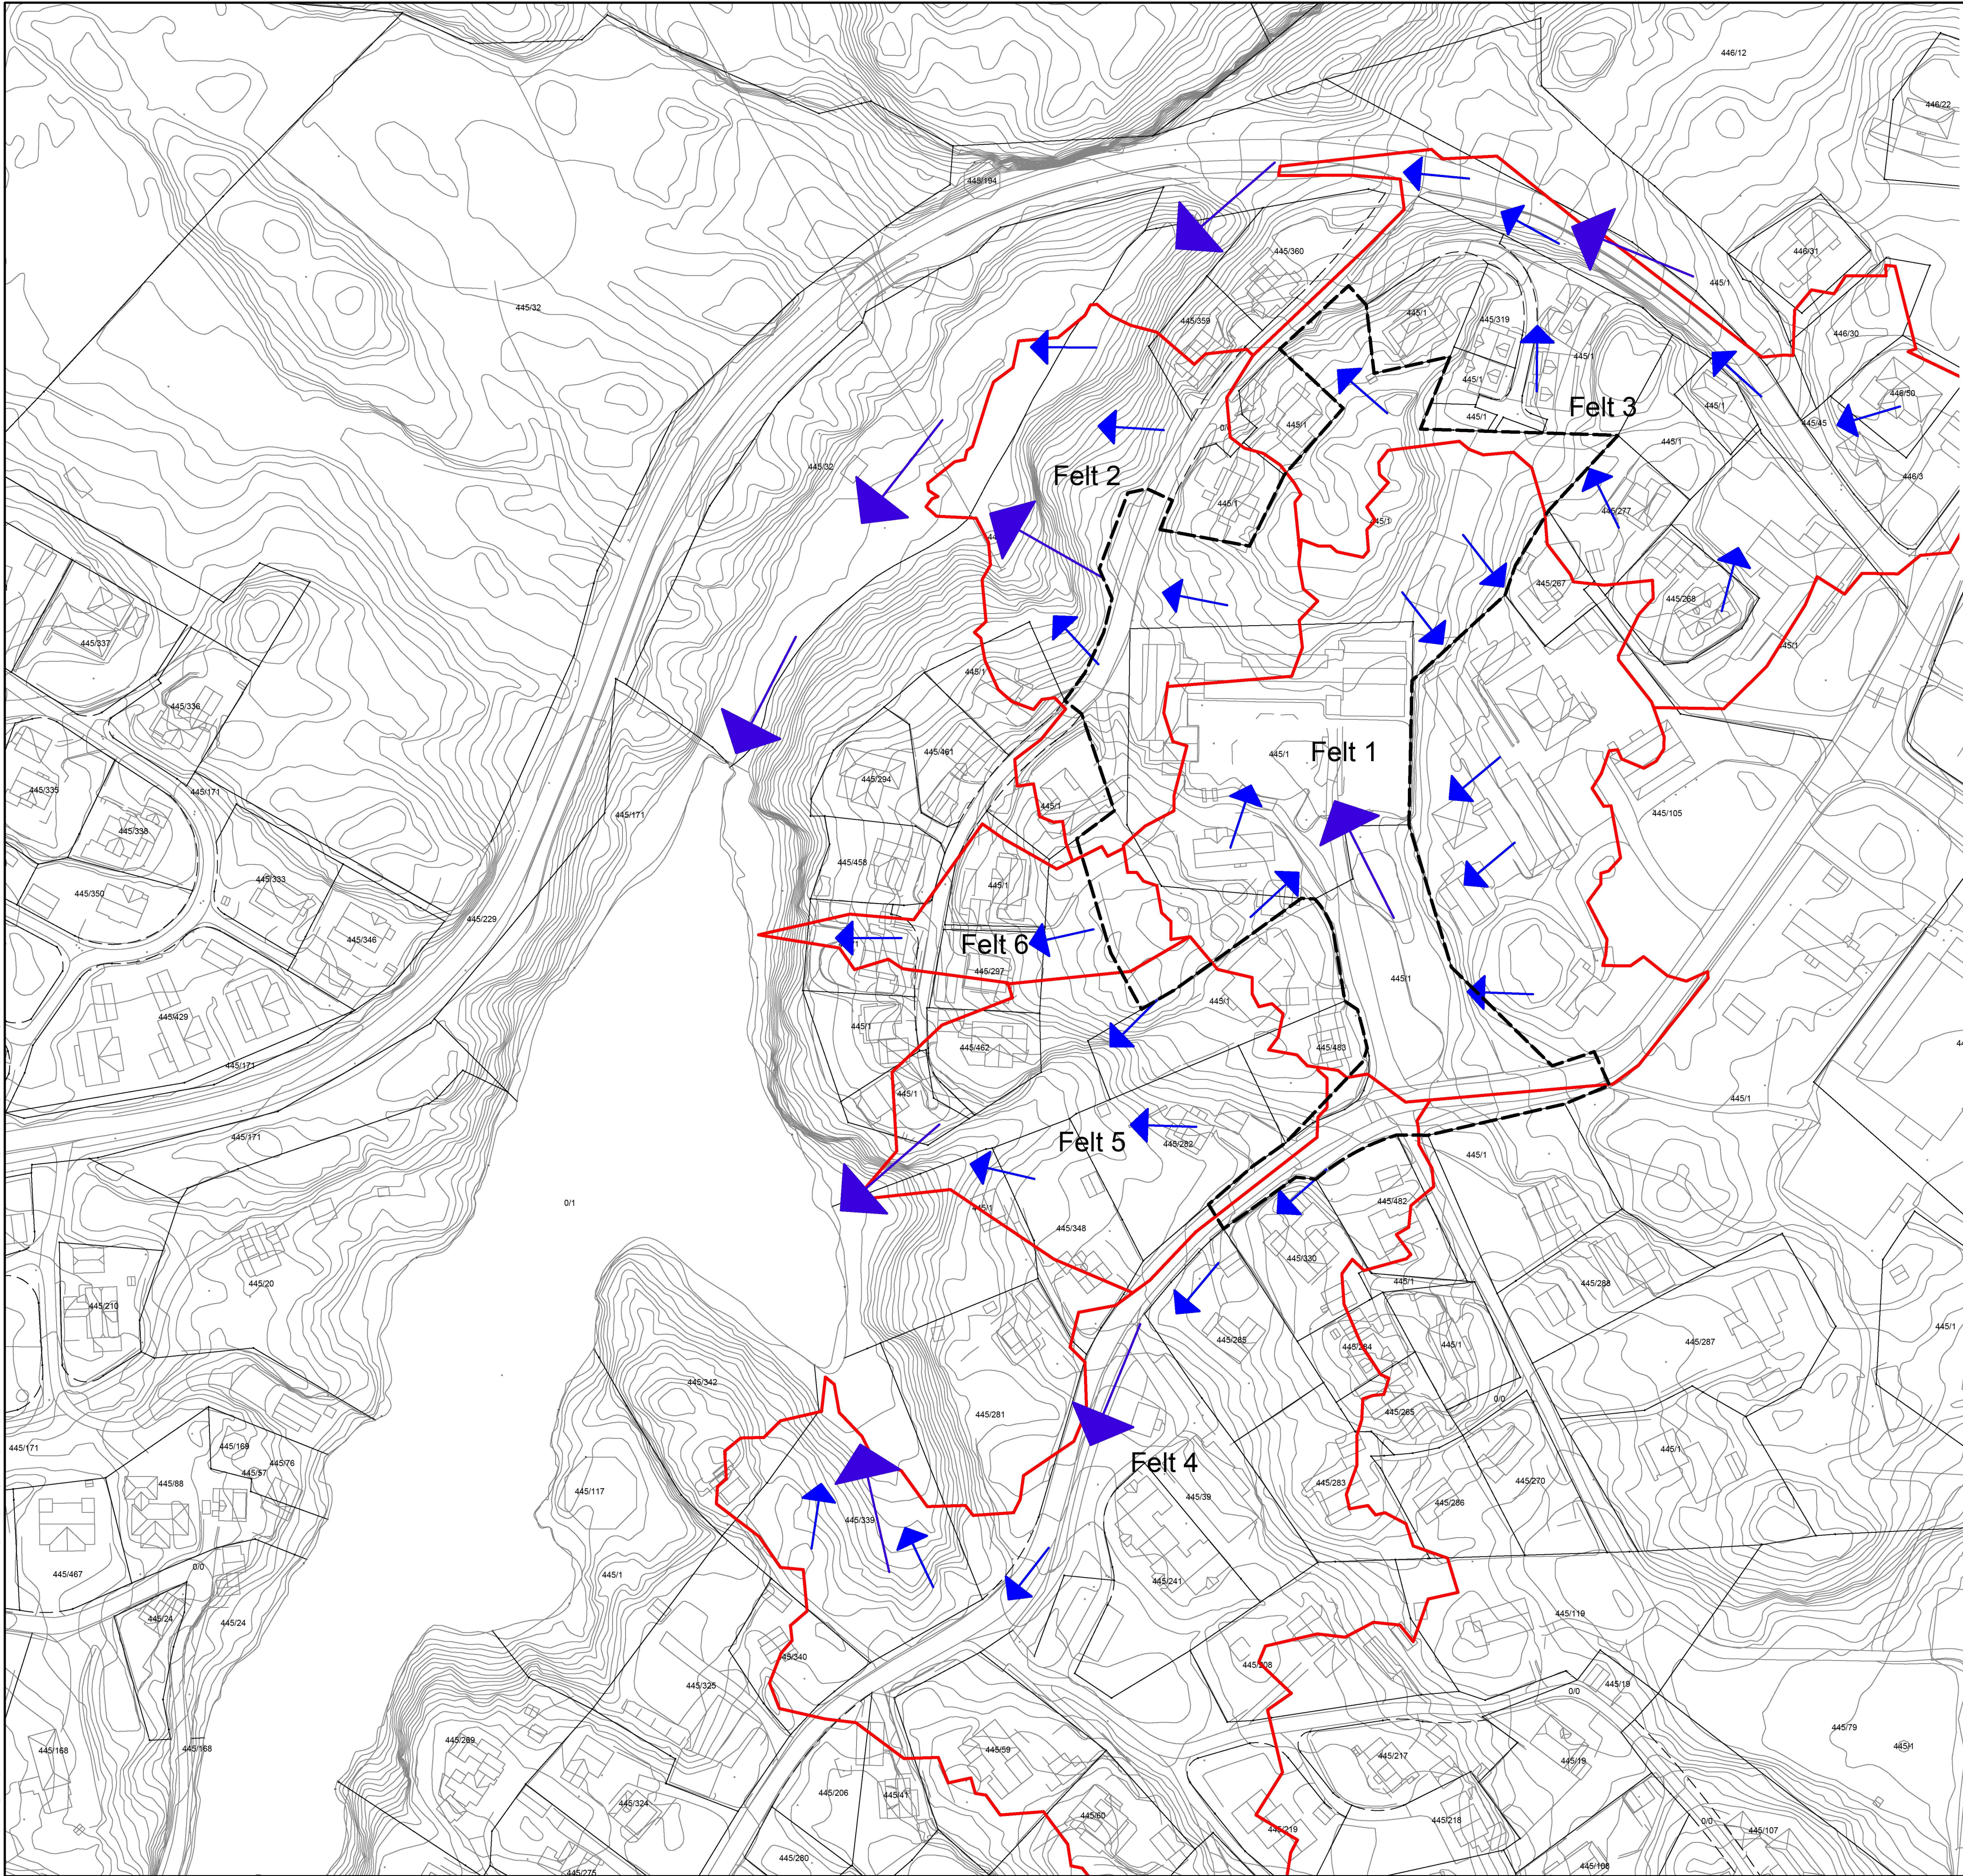

Tegnforklaring

Eksisterende


Grense nedslagsfelt



Avrenningspil



Flomveg

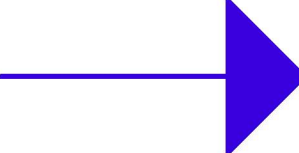

Sandfang



Reguleringsgrense



J02	2021-05-07	For bruk	AagBjo	KriTho	OYA
C01	2021-04-08	For kontroll hos eksterne parter	AagBjo	KriTho	OYA
Rev.	Dato	Beskrivelse	Utarbeidet	Fagkontroll	Godkjent

Dette dokumentet er utarbeidet av Norconsult AS som del av det oppdraget som fremgår nedenfor. Opphavsretten tilhører Norconsult AS. Dokumentet må bare benyttes til det formål som oppdragsavtalen beskriver, og må ikke kopieres eller gjøres tilgjengelig på annen måte eller i større utstrekning enn formålet tilsier.

Alver kommune	Målestokk (gjelder A1)
	1:1000

Manger skule

VA- rammeplan
Nedslagsfelt

Norconsult	Oppdragsnummer	Tegningsnummer	Revisjon
	5187192	VA_102	J02