



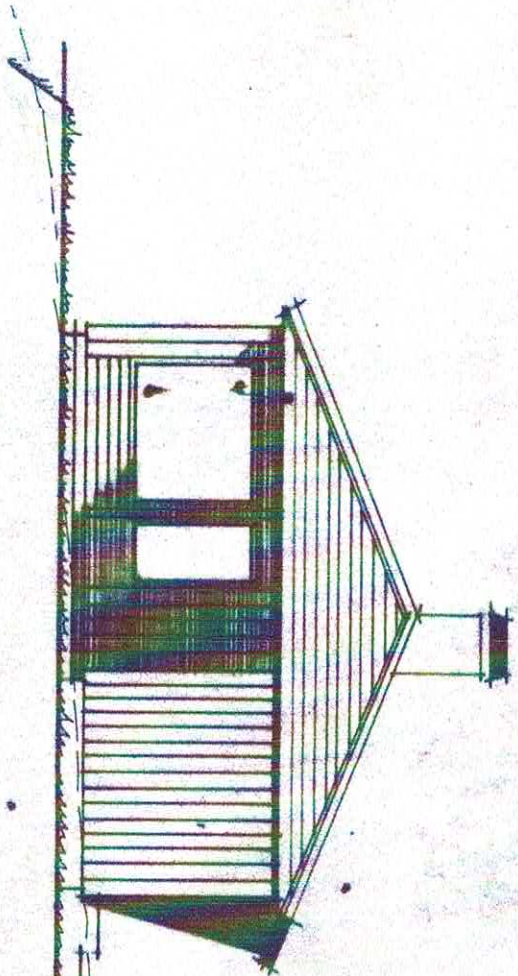


NORD

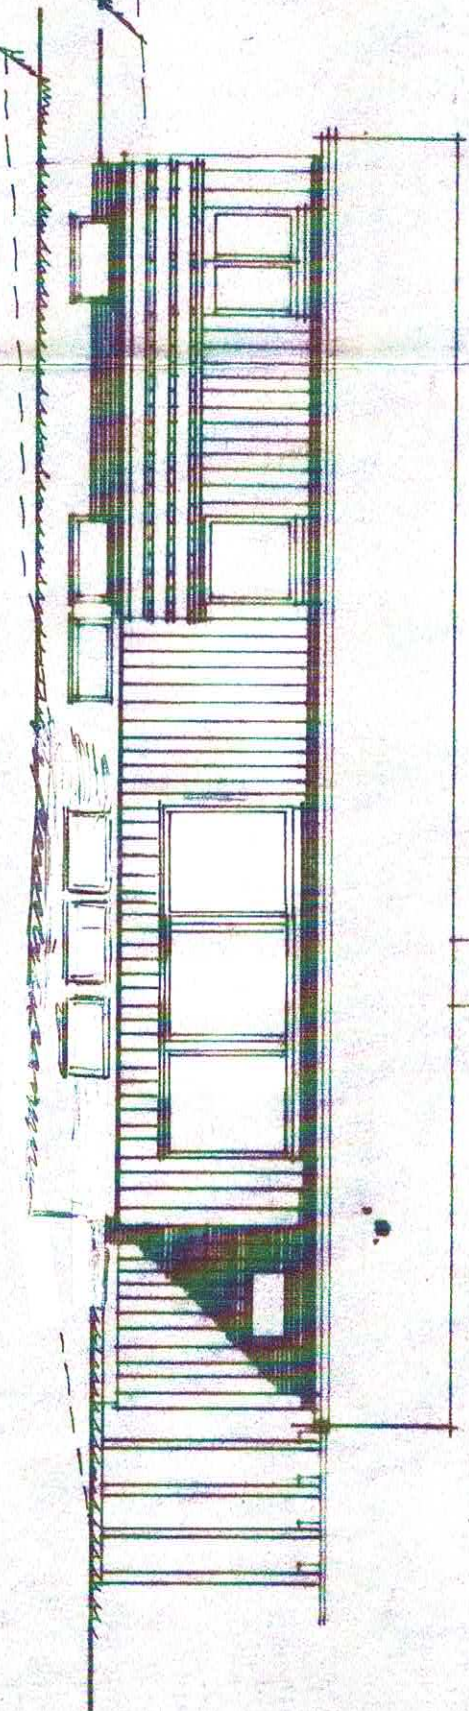


ØST

N 53047

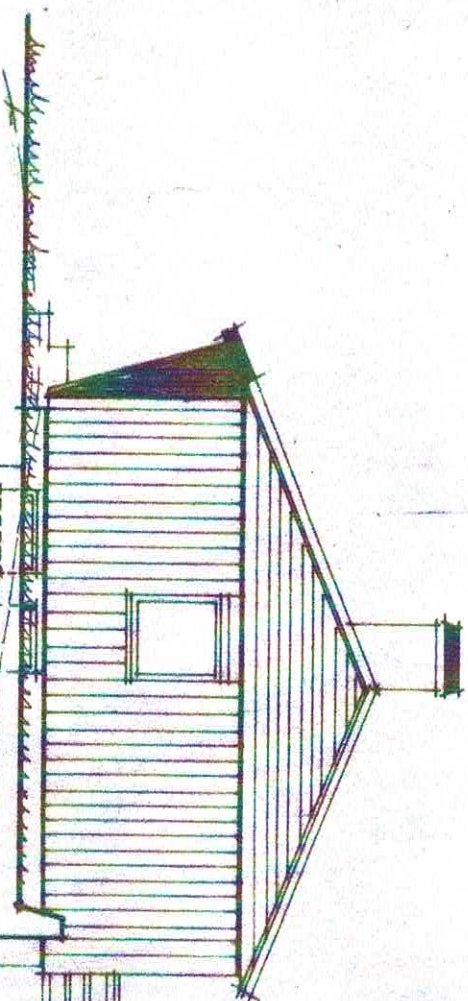

SØR

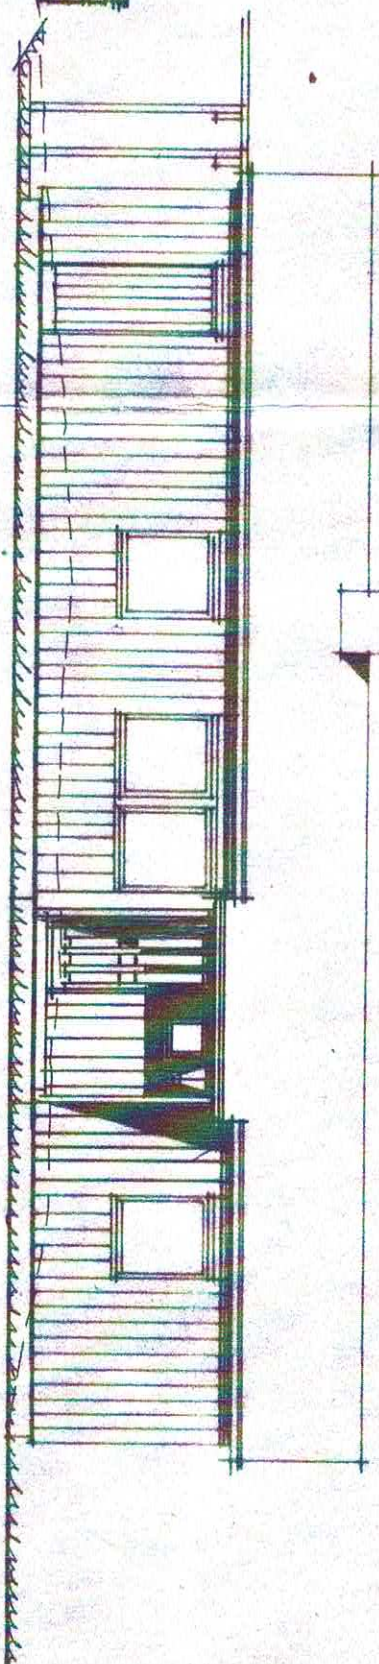

VEST




BRUKHUS
TYPE 301:-

HARALD M. GRØNNHAUG

FASADER
M 1:100

Denne tegning kan kun benyttes i forbindelse med materialleveranse fra firma AKSEL BRUVIK

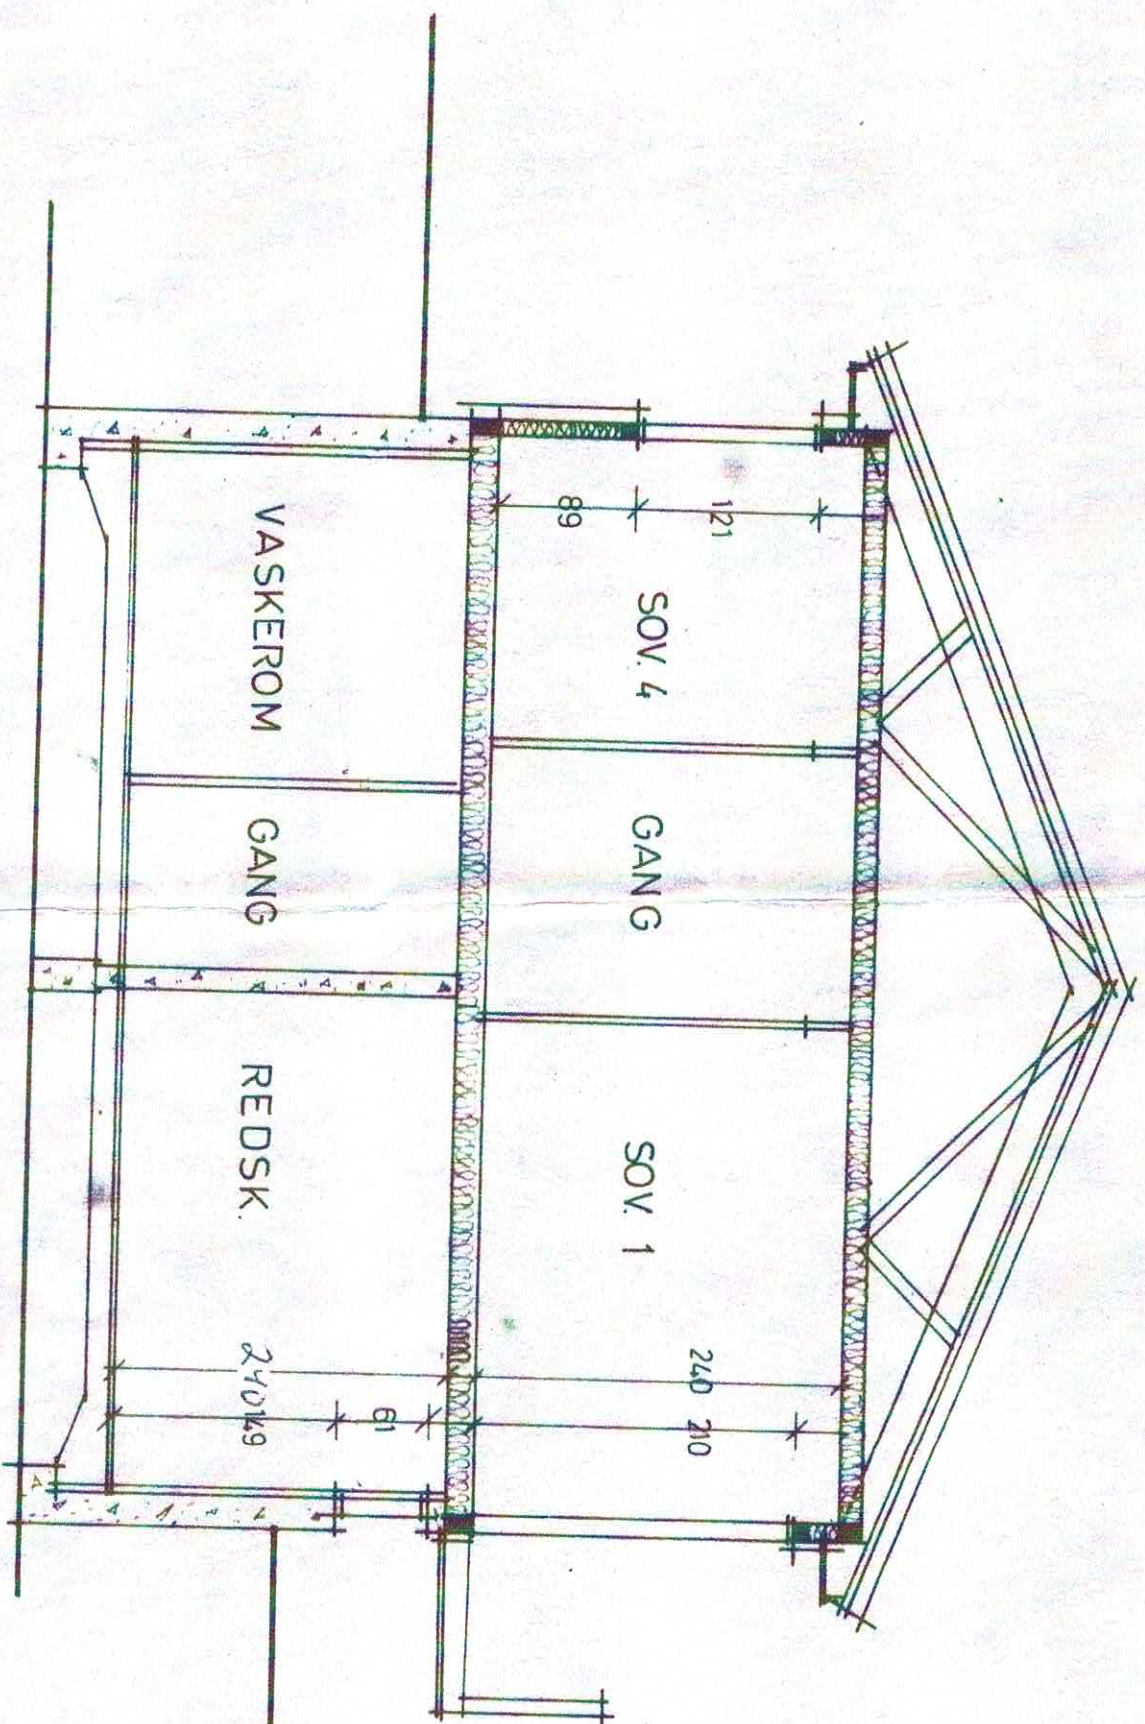

53047


A. Høyland

BRUVIKHUS
TYPE 301:-

HARALD M. GRØNNHAUG

SNITT
M = 1:50