


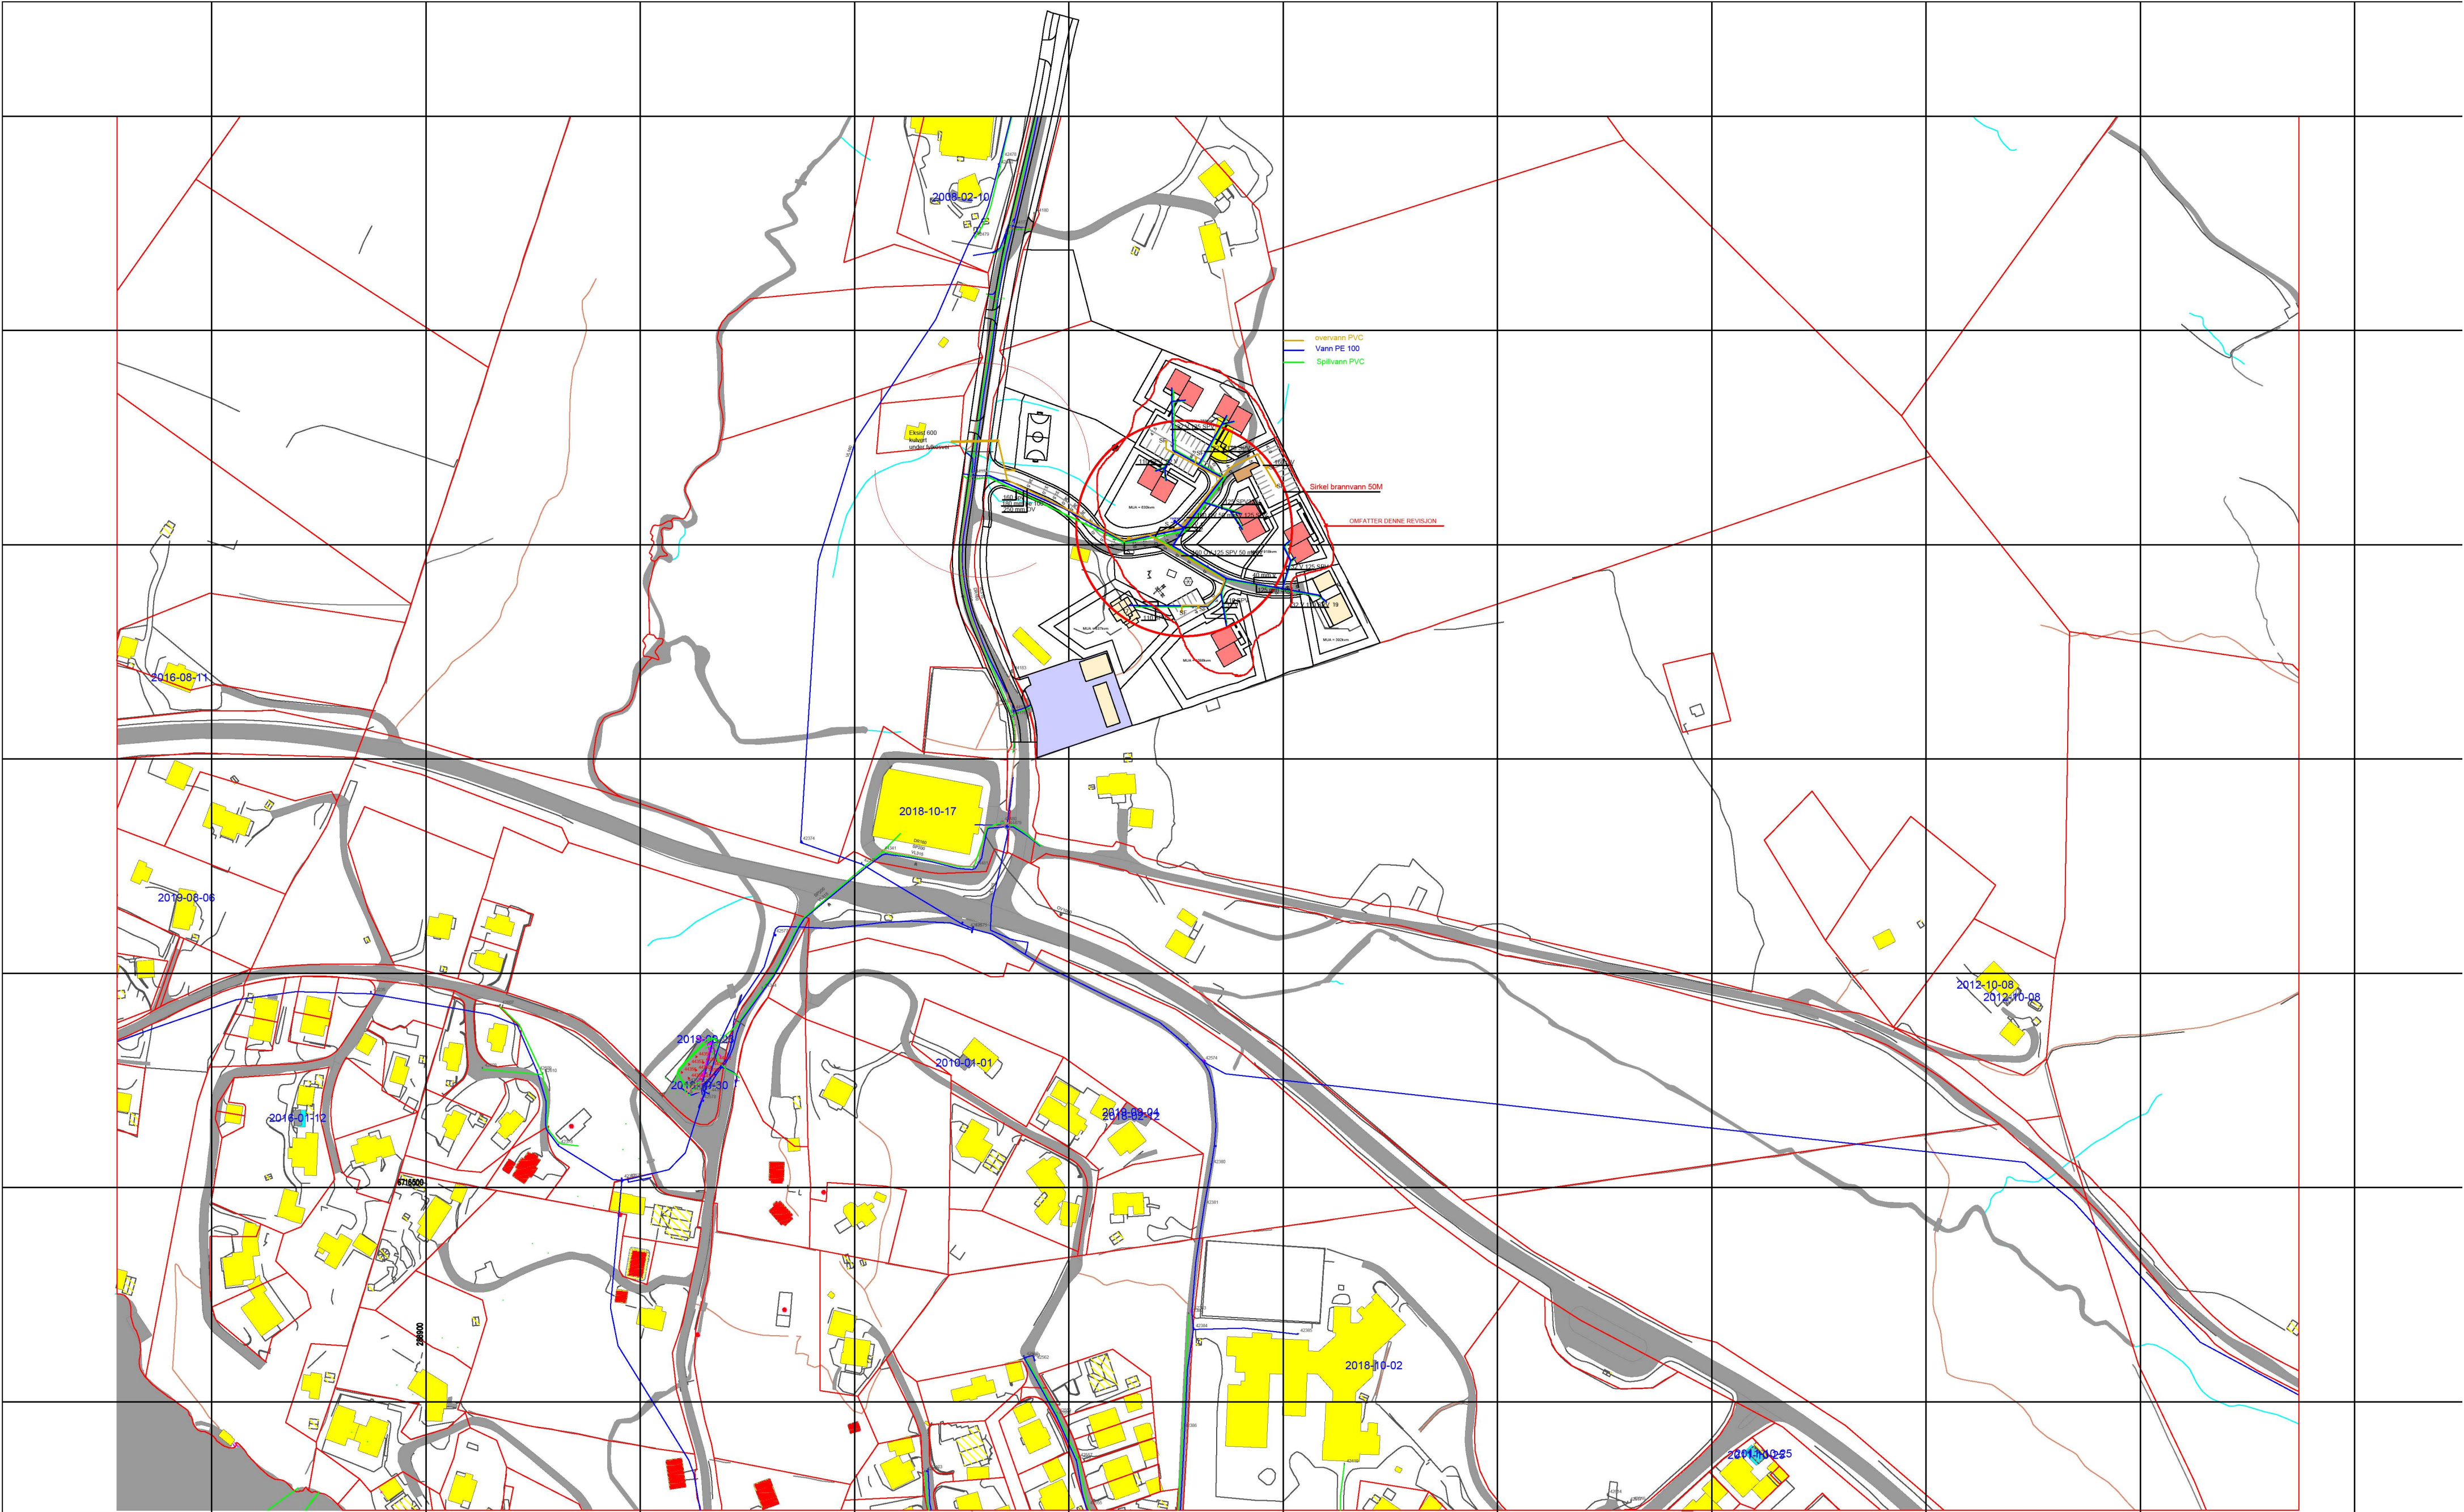

VA-RAMMEPLAN HOLME BUSTADOMRÅDE	REVISJON/DATE: B	
	PROJECT NO.:	
SKARSVÅG RØR OG INTERIØR AS	DRAWING NO.:	
	TEGN: NR: 1	
	SCALE: 1:2000	FORMAT: A2
	DRAWN: BKS	DATE: 07.08.23
	CHECKED: CHB	DATE: 24.10.23