


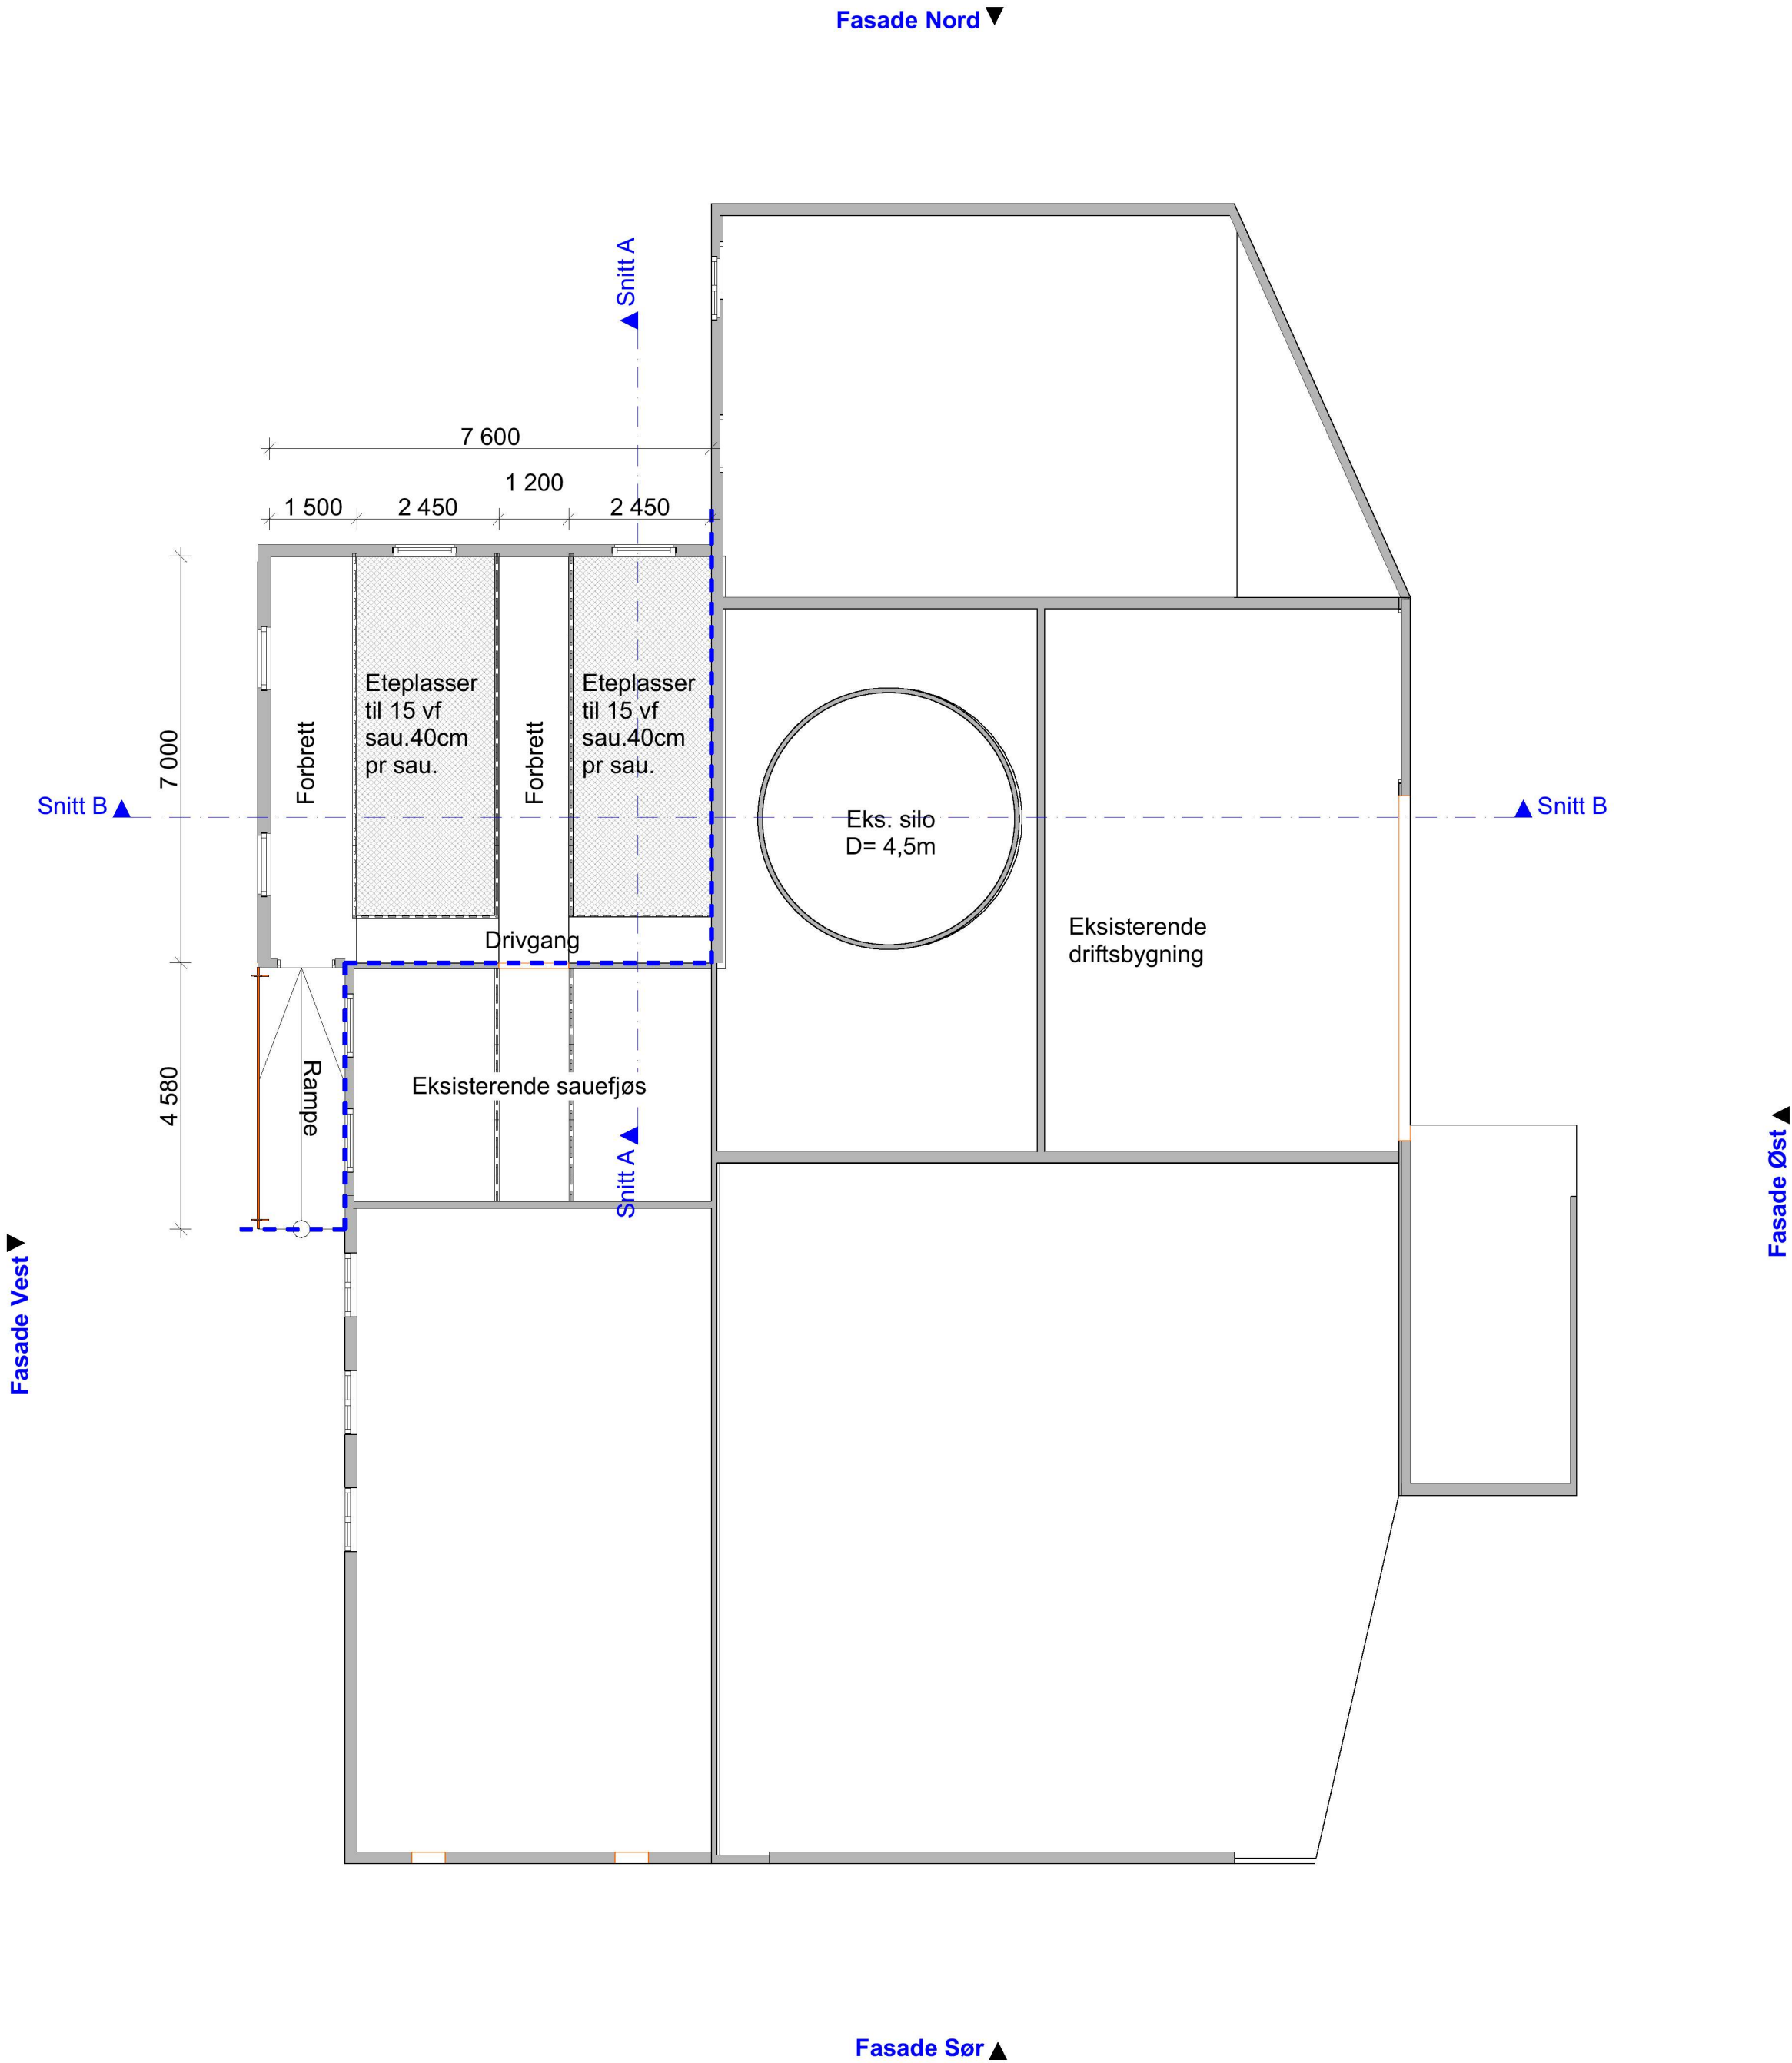

1:100 1. etasje

Prosjekt: Påbygg, sauefjøs		Gnr./Bnr.: 460/6	Dato: 28.08.2023	Målestokk: 1:100	Ark-str: A2
Tiltakshaver: Terje Halland Lervikvegen 30 5936 Manger		Prosjekterende: Stig-Andre Solheim Norsk Landbruksrådgiving Vest SA Kokstadflaten 36 5257 KOKSTAD		Rev.: .	Tegningsnr.: A20-01
				© Alle rettigheter tilhører NLR. Kopiering eller bruk av disse tegningene er forbudt uten samtykke.	
Tegning: 1. Etasje	Kontroll prosjekt: Sign.:			Norsk Landbruksrådgiving <i>Vest</i>	
Fase Skisse	Kontroll:				