


# BARNEHAGE

Planering +90,0-52,0

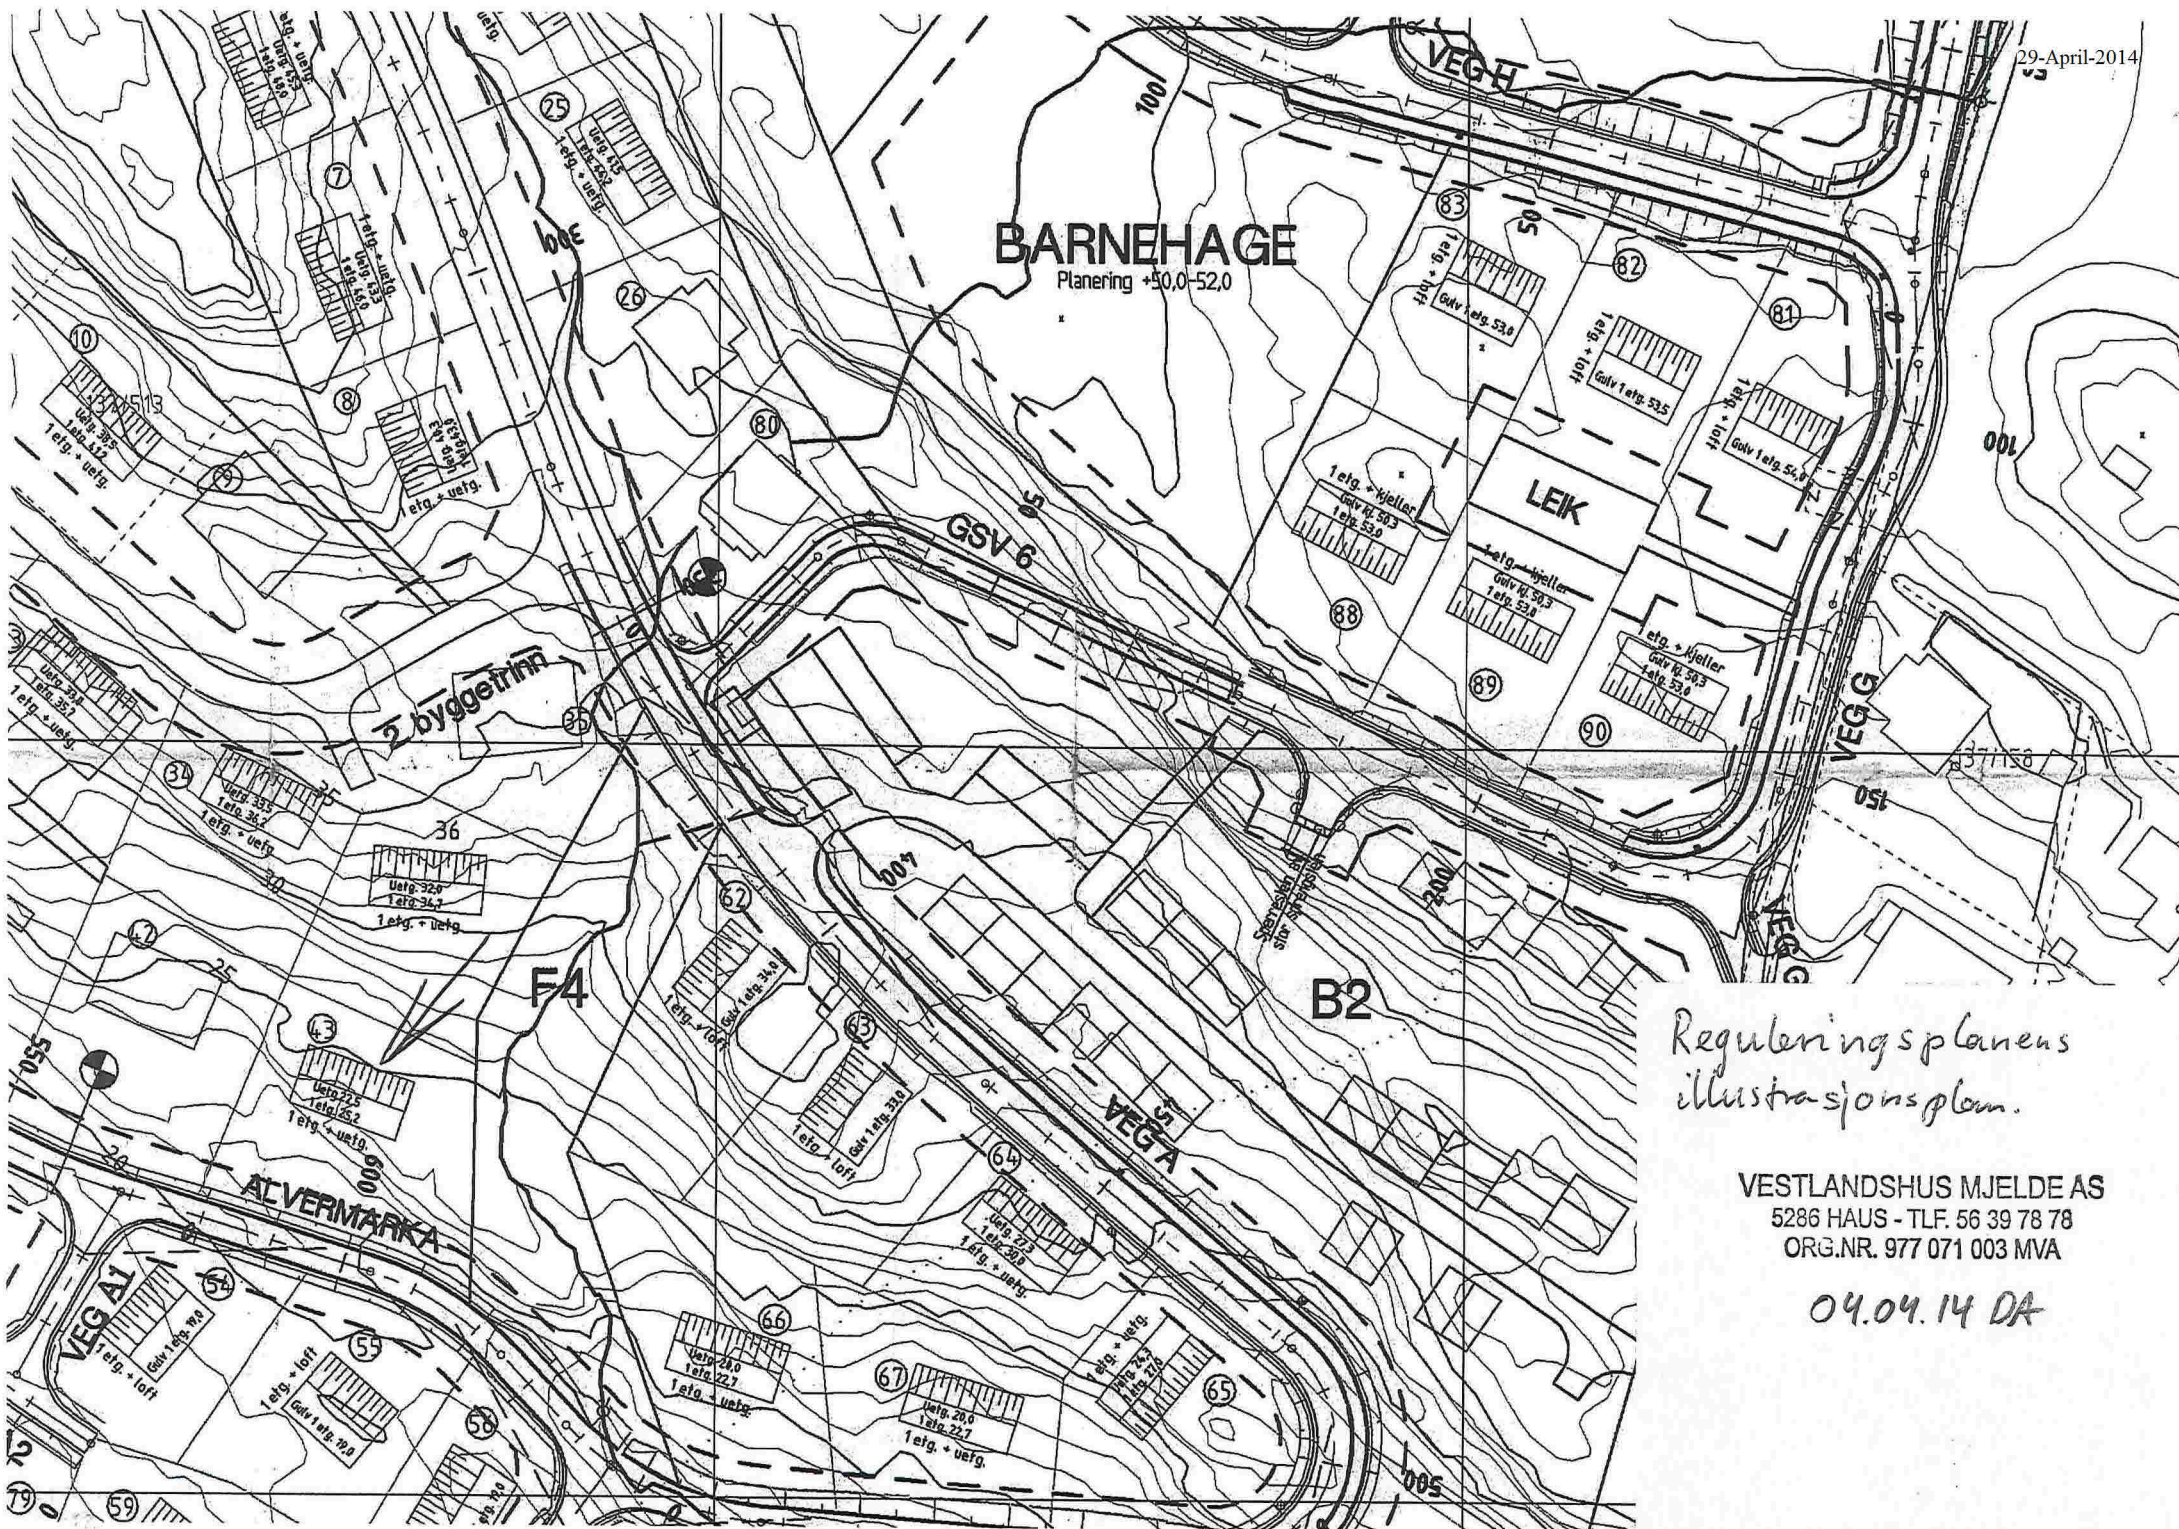

Reguleringsplanens  
illustrasjonsplan.

VESTLANDSHUS MJELDE AS  
5286 HAUS - TLF. 56 39 78 78  
ORG.NR. 977 071 003 MVA

04.04.14 DA