

DISTRIBUJONSLISTE

NO.	EMNE	STATUS

TEGNEKONTR. DATO

REV. REVISION/GÆLDER

knarvik B5
KVASSNESVEGEN

EN TOTALENTREPRISE VED STOLZ BOLIG AS

PLAN 2. ETASJEE

BYGGERØKNAVD

TEKNIKONTROLT. EA / KC



REVISJONSNO. 1822

DNØ 121115

MAILED 09/12/15 10:00 / AI

P 32

06

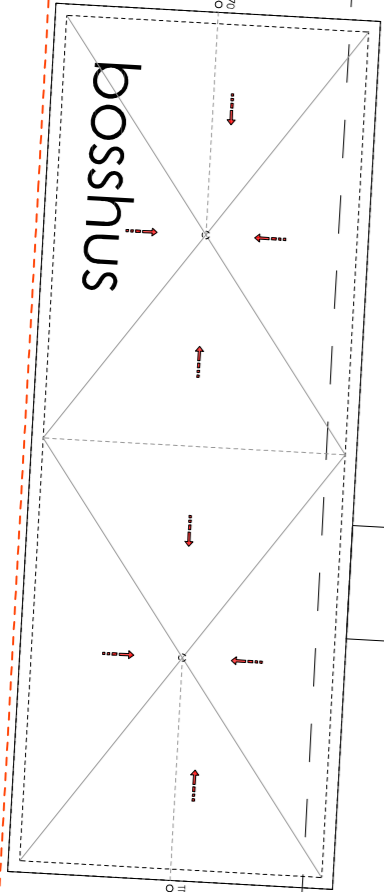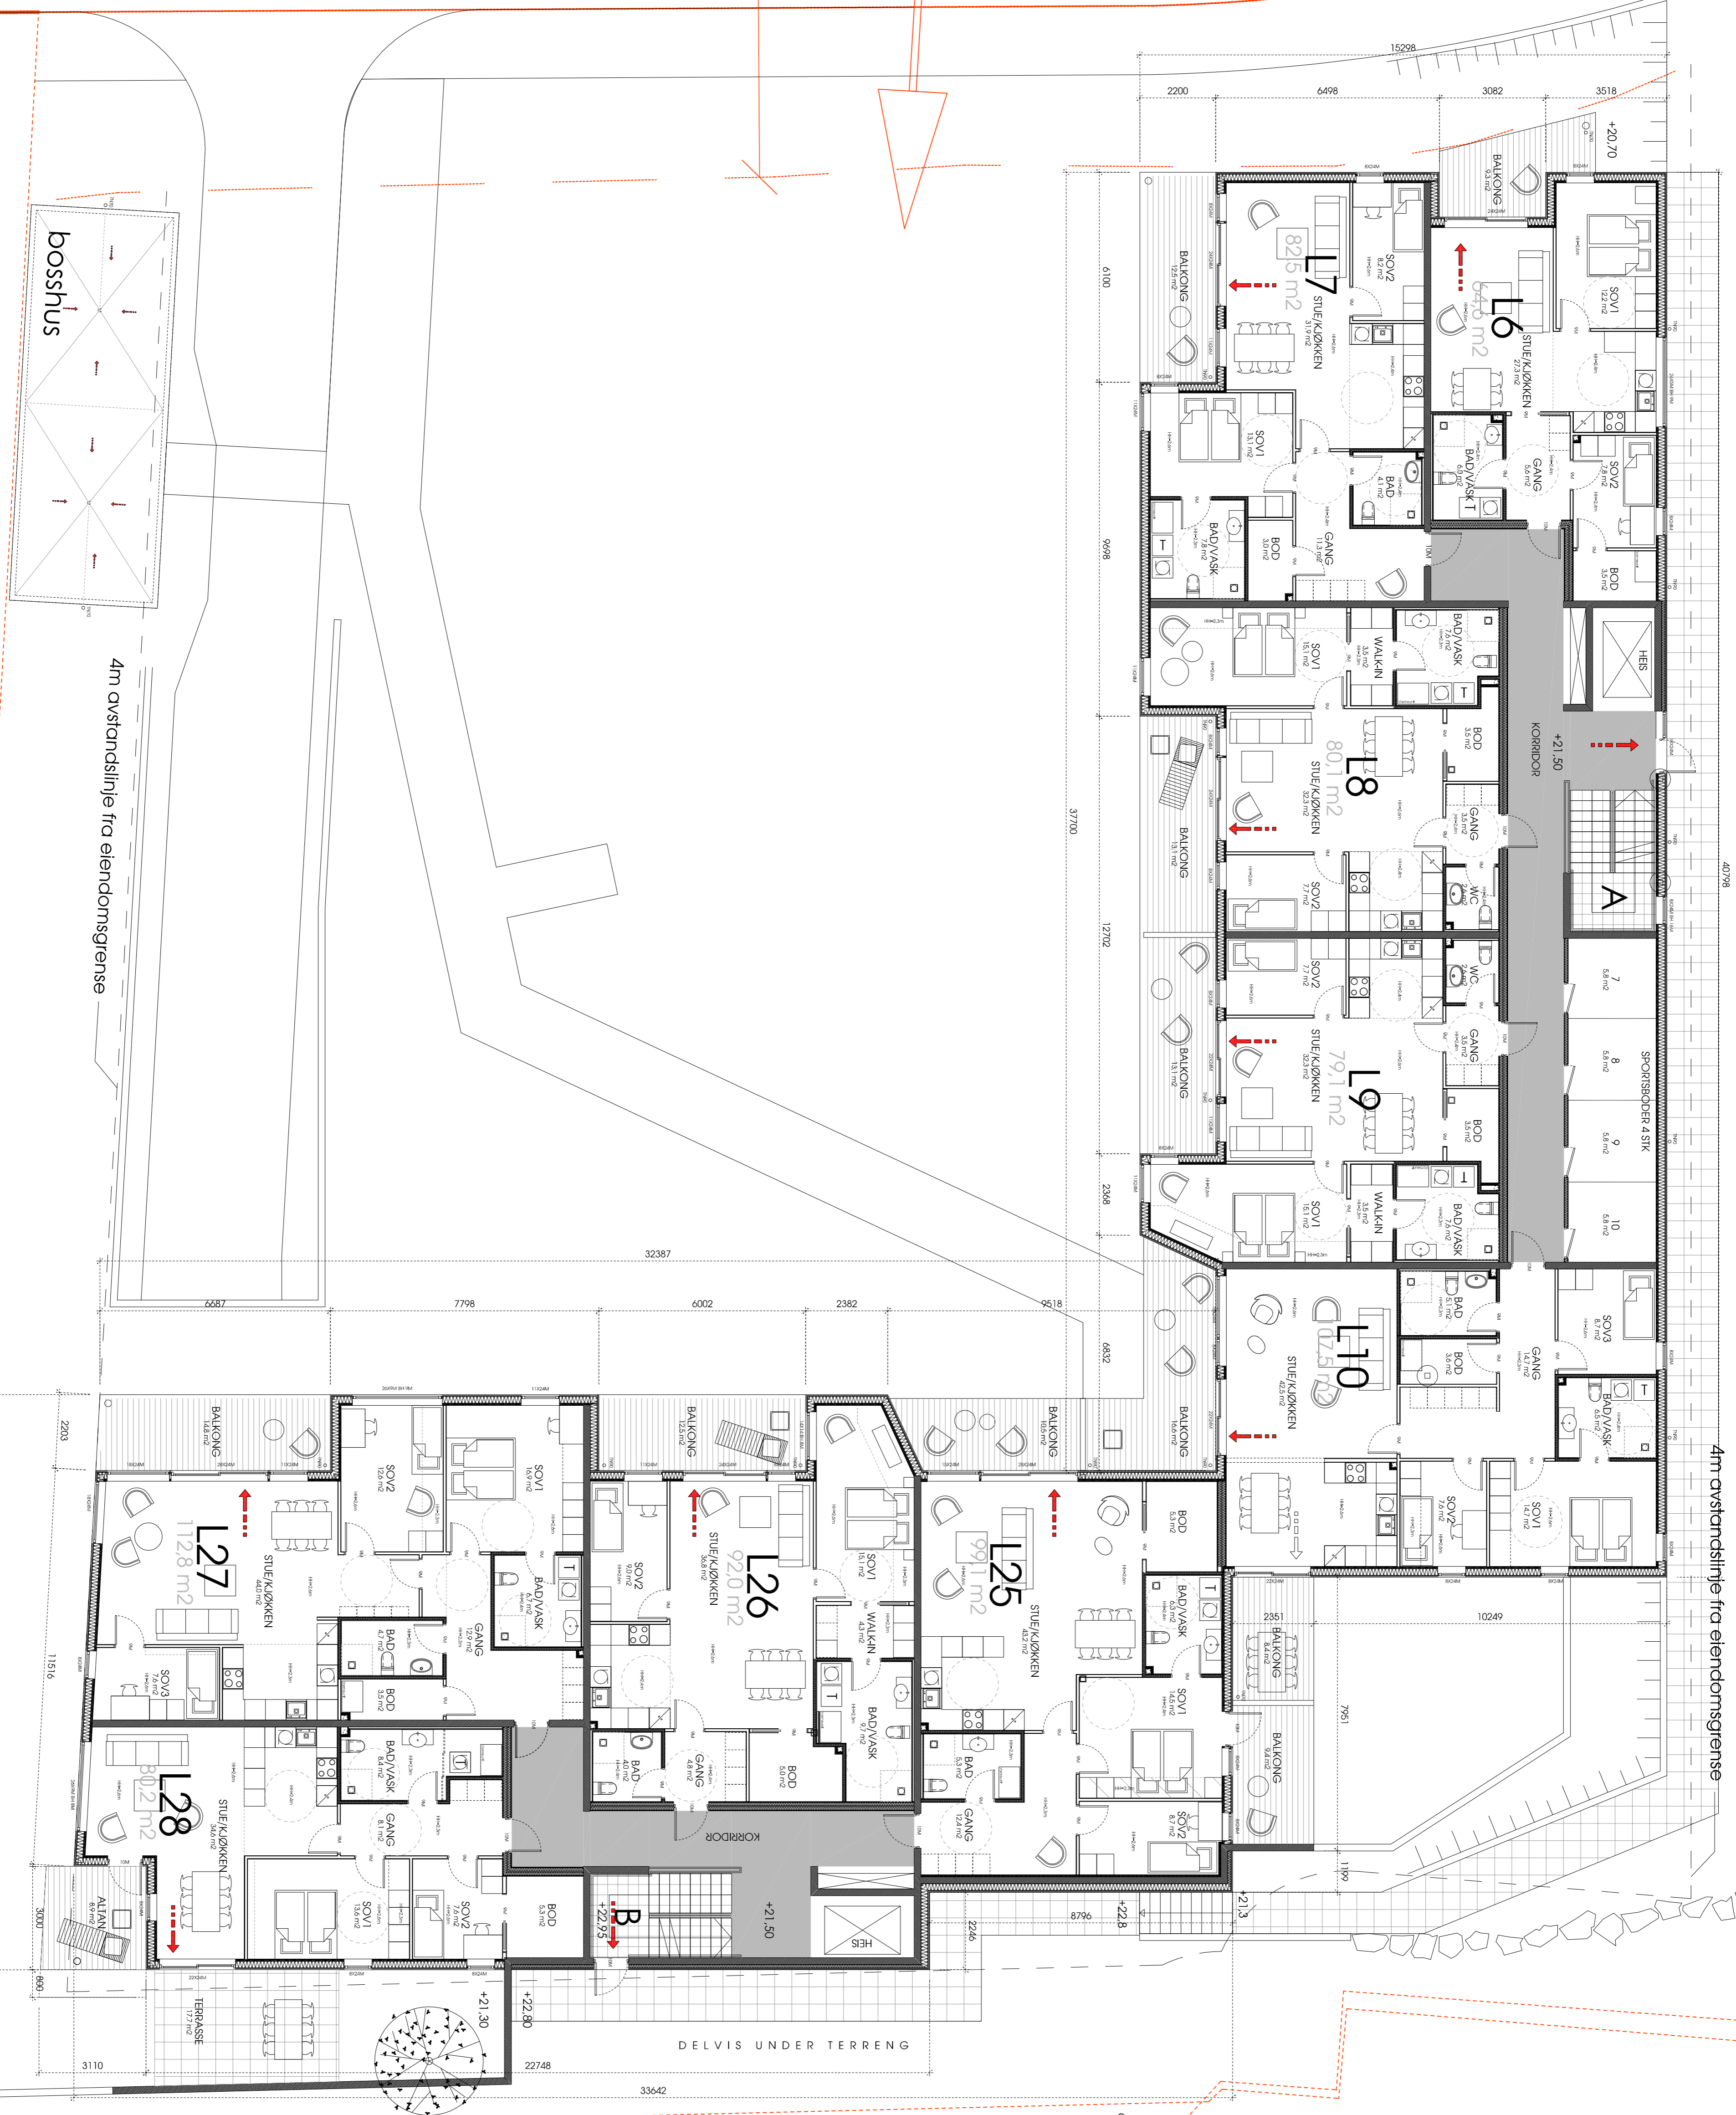

2.

4m avstandslinje fra eiendomsgrense

4m avstandslinje fra eiendomsgrense

DELVIS UNDER TERRENG