



Trase5

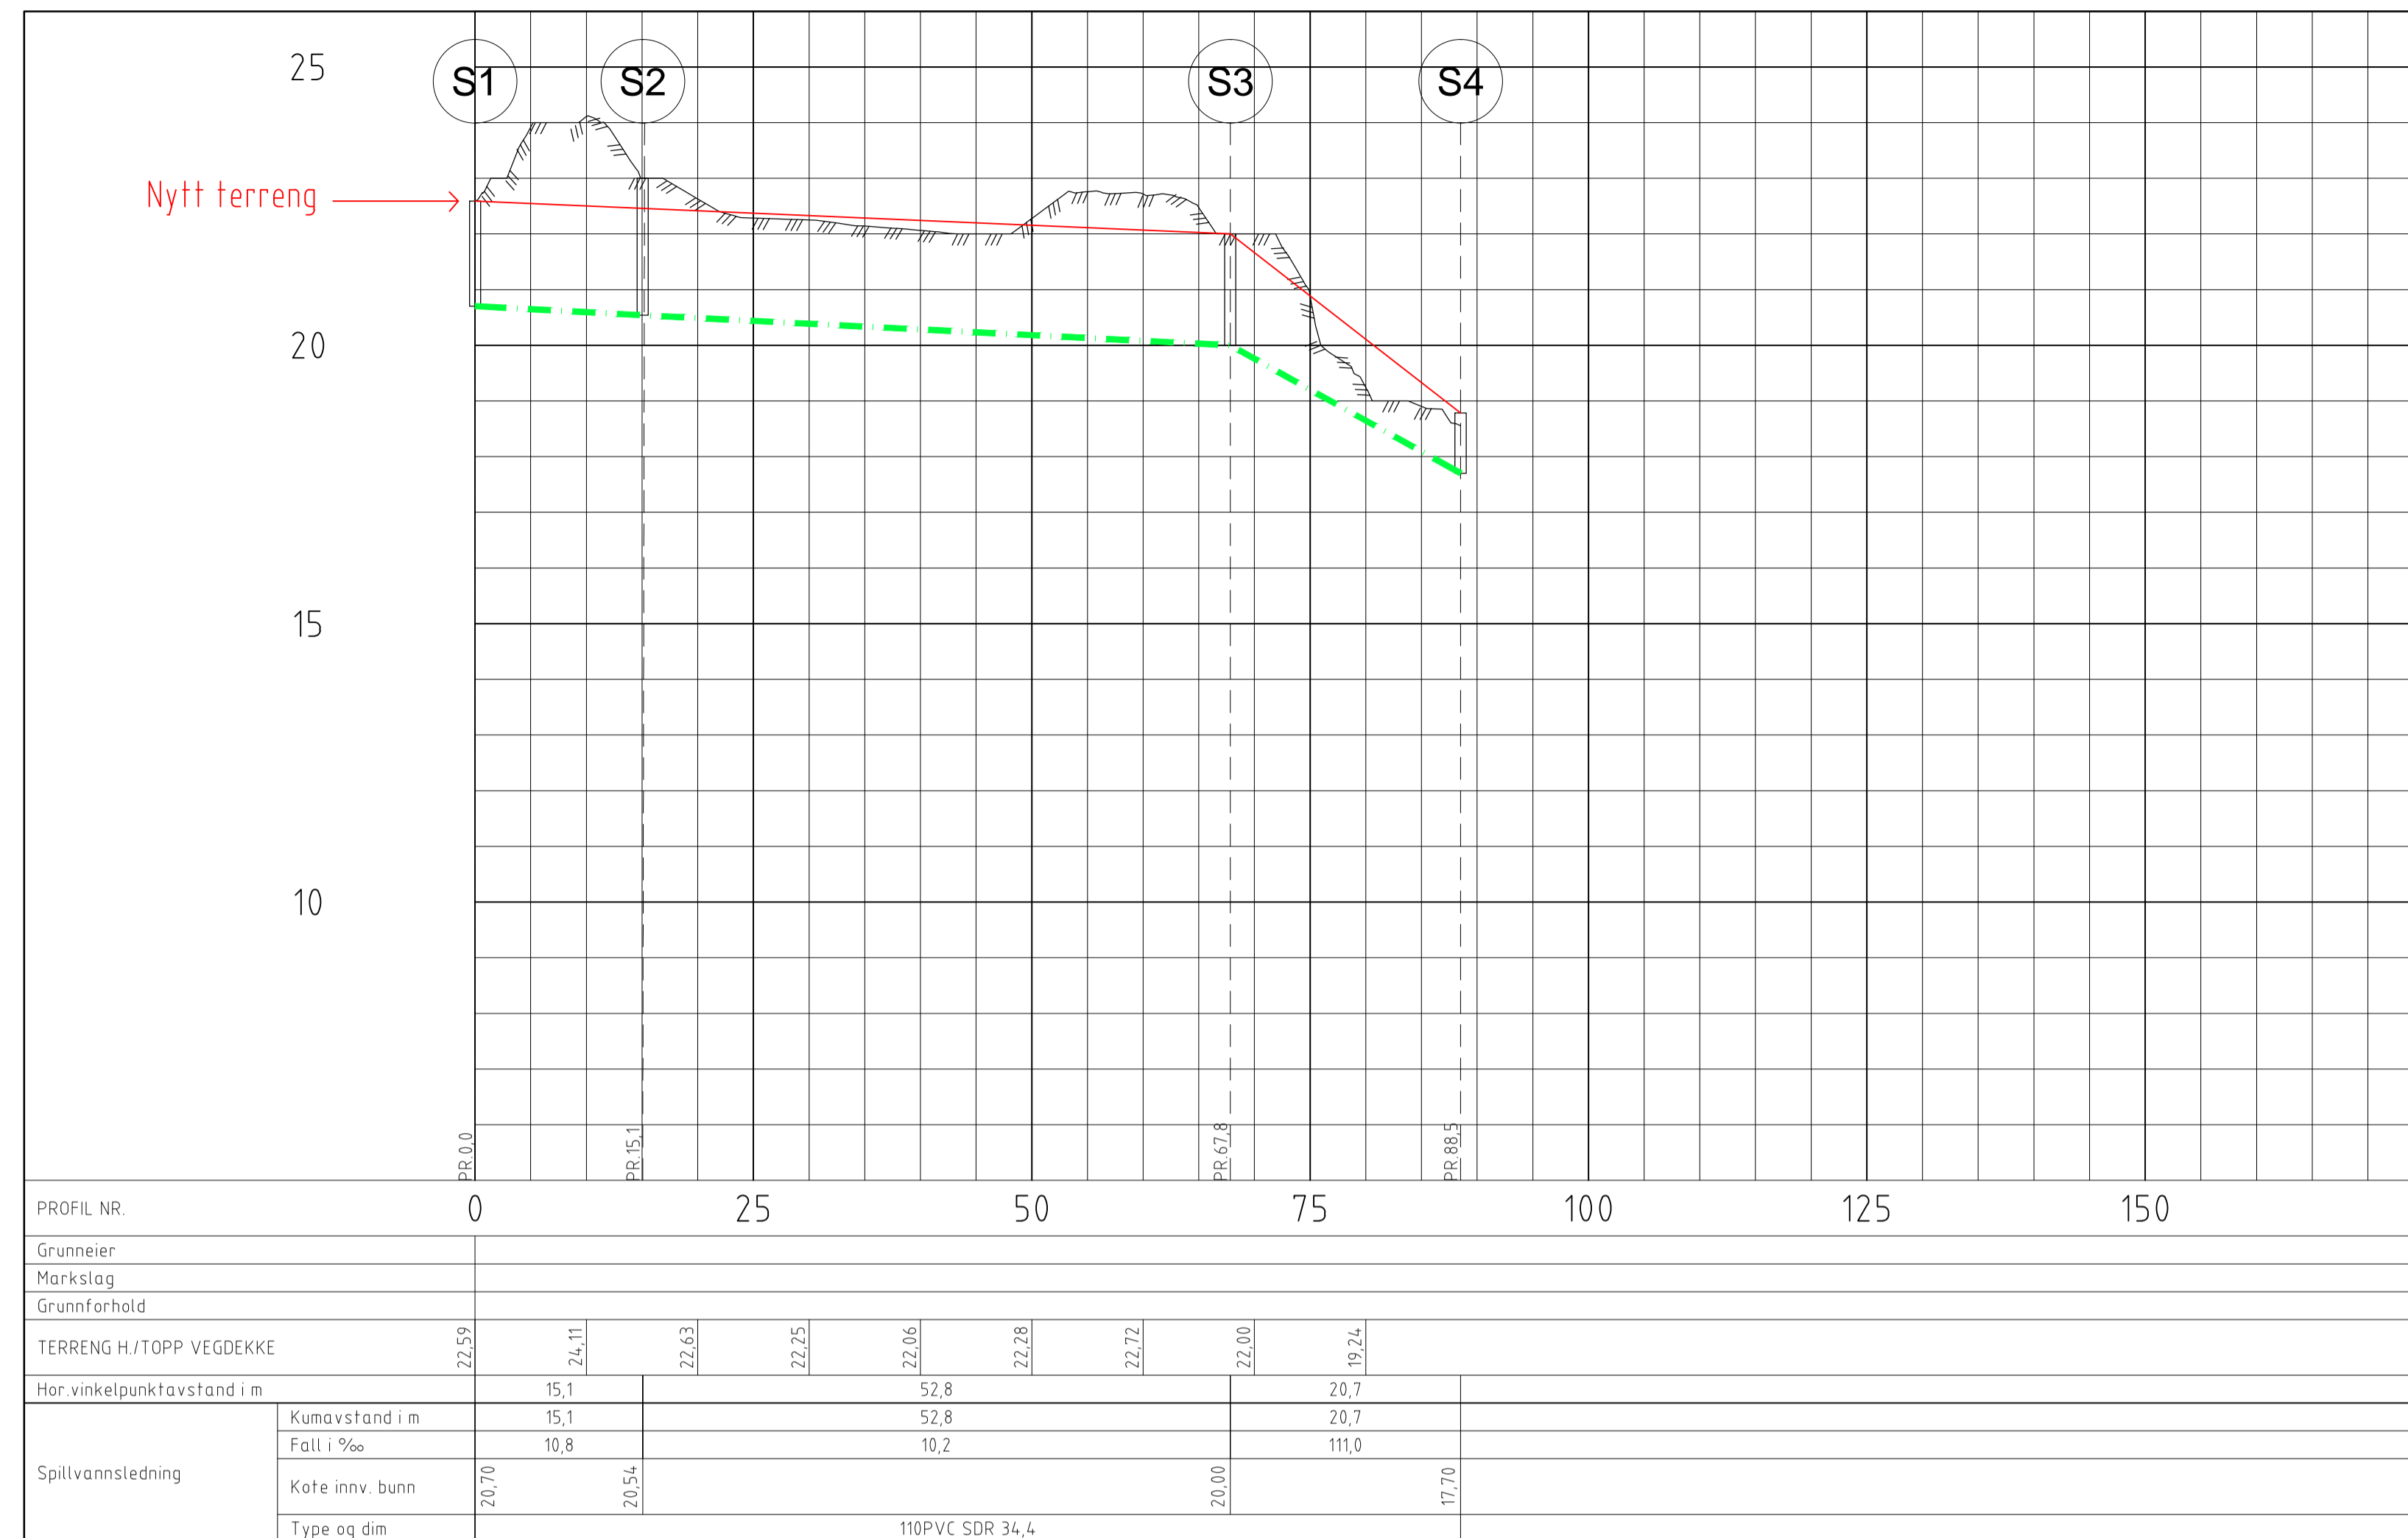

Tegnforklaring

- | | | | |
|--|-----------------------|--|-----------------------|
| | Planlagt | | Eksisterende |
| | Spillvannsledning | | Vannledning |
| | Overvannsledning | | Overvannsledning |
| | Kum | | Kum |
| | Brannventil i kum | | Brannventil i kum |
| | Saneres | | Saneres |
| | Overetg. | | Overetg. |
| | Underetg. | | Underetg. |
| | Sandfang | | Sandfang |
| | Areal til fordrøyning | | Areal til fordrøyning |

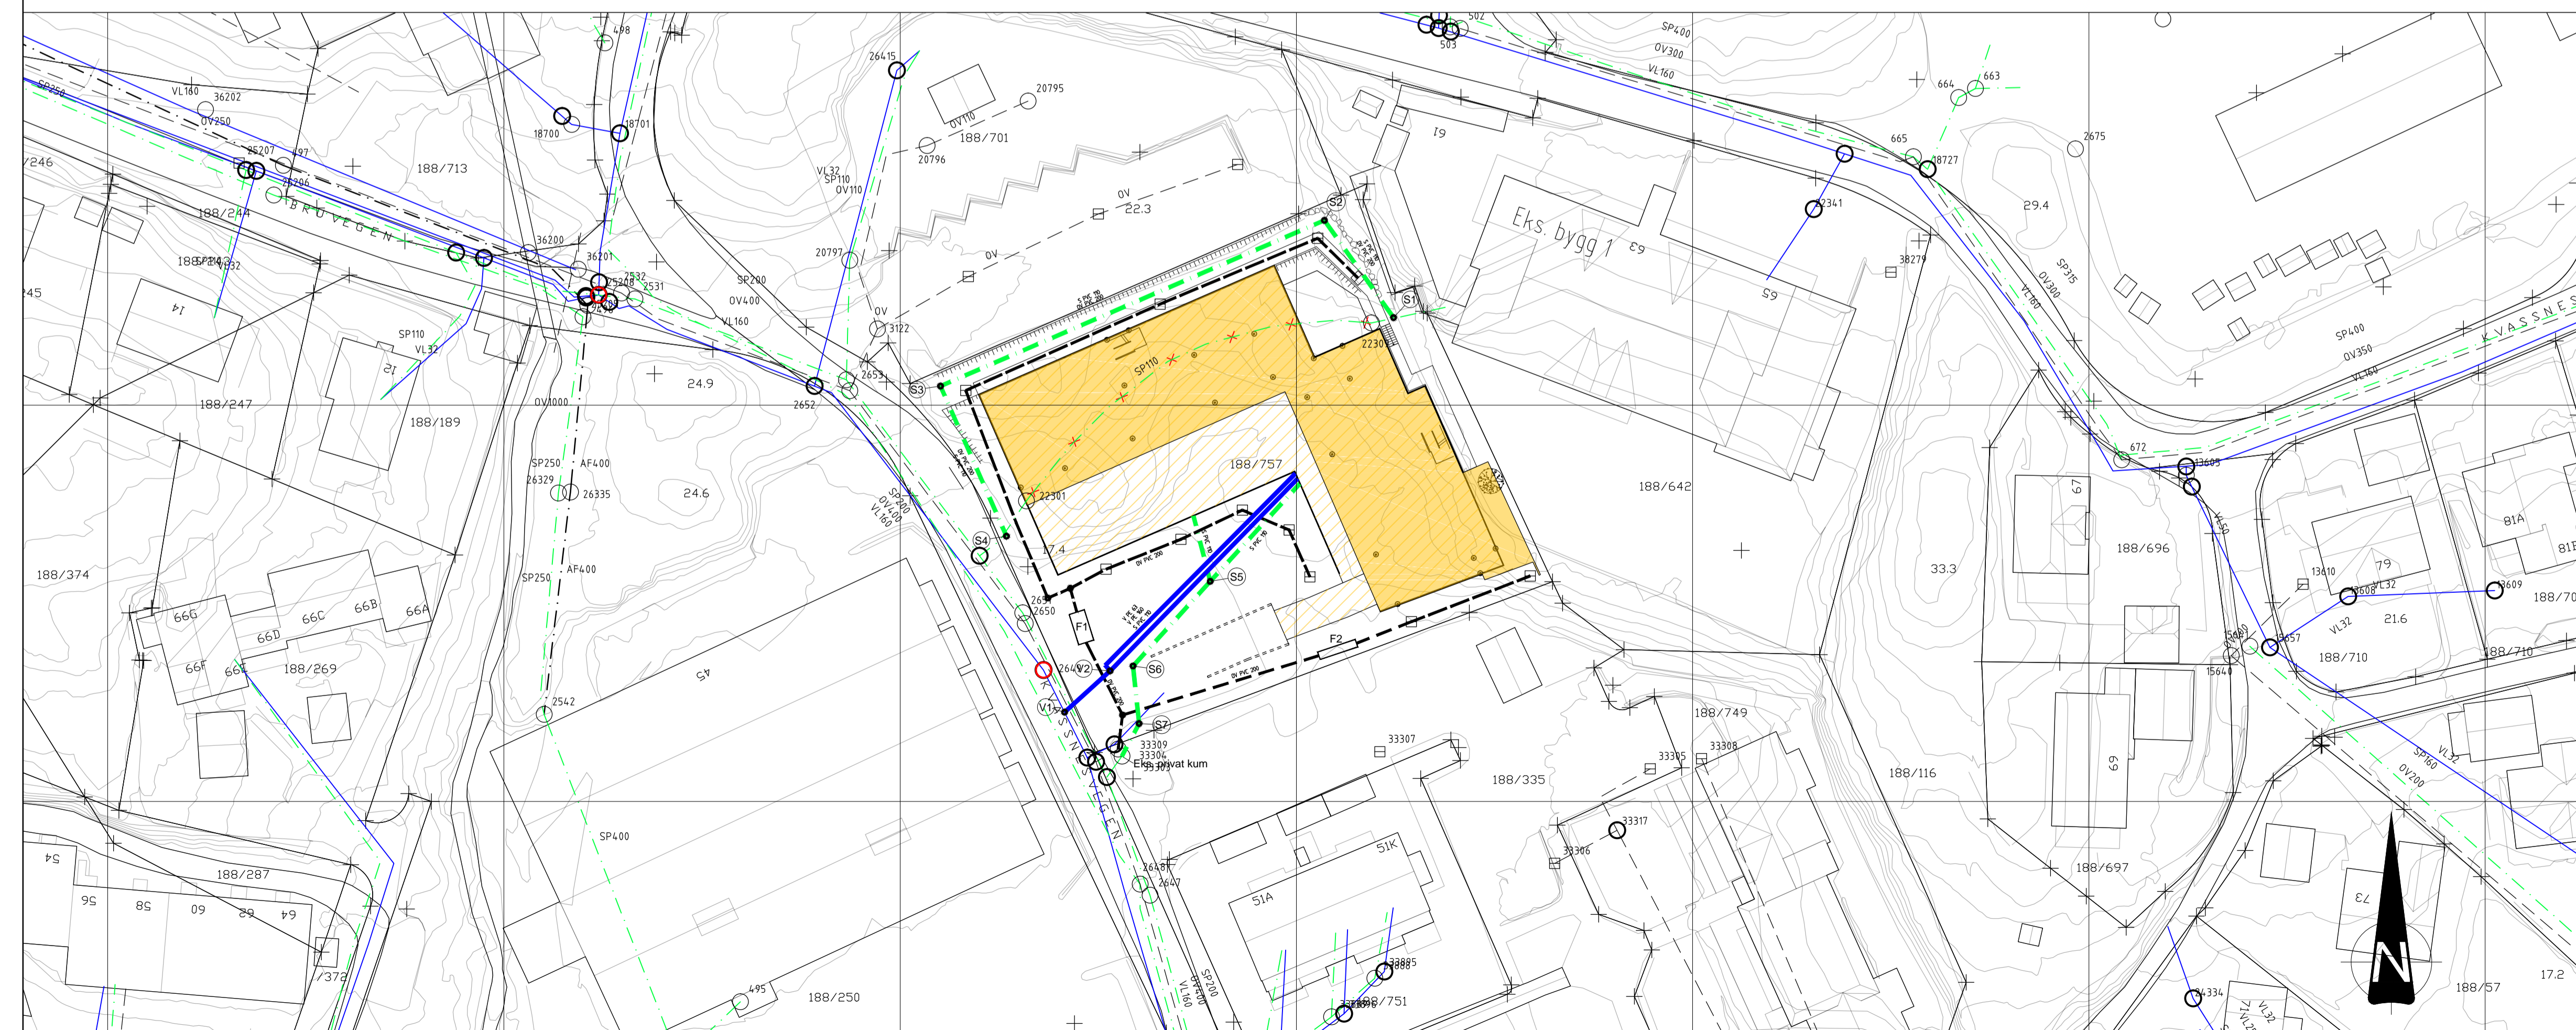

Status	Rev.	Endring	Uttart	Kontr.	Ansv.	Dato
Stoltz Bolig			MaGr	BeCl	BeCl	25.01.2016
Målestokk	1:500 (A1)					Format A1
Oppdragsleder:	Mari Grimstad					
Oppdragsnr.	17715001					
Disiplin	VA	Lapenummer	GH006	Status	Rev.	C 00



SWECO Norge AS
STORRETTVEIEN 98, 5072 BERGEN
Tlf: 55 27 90 00 Fax: