


# FORDRØYNINGSMAGASIN - PRINSIPPSKISSE

F1

Fordrøyningsvolum 10,7 m<sup>3</sup>.

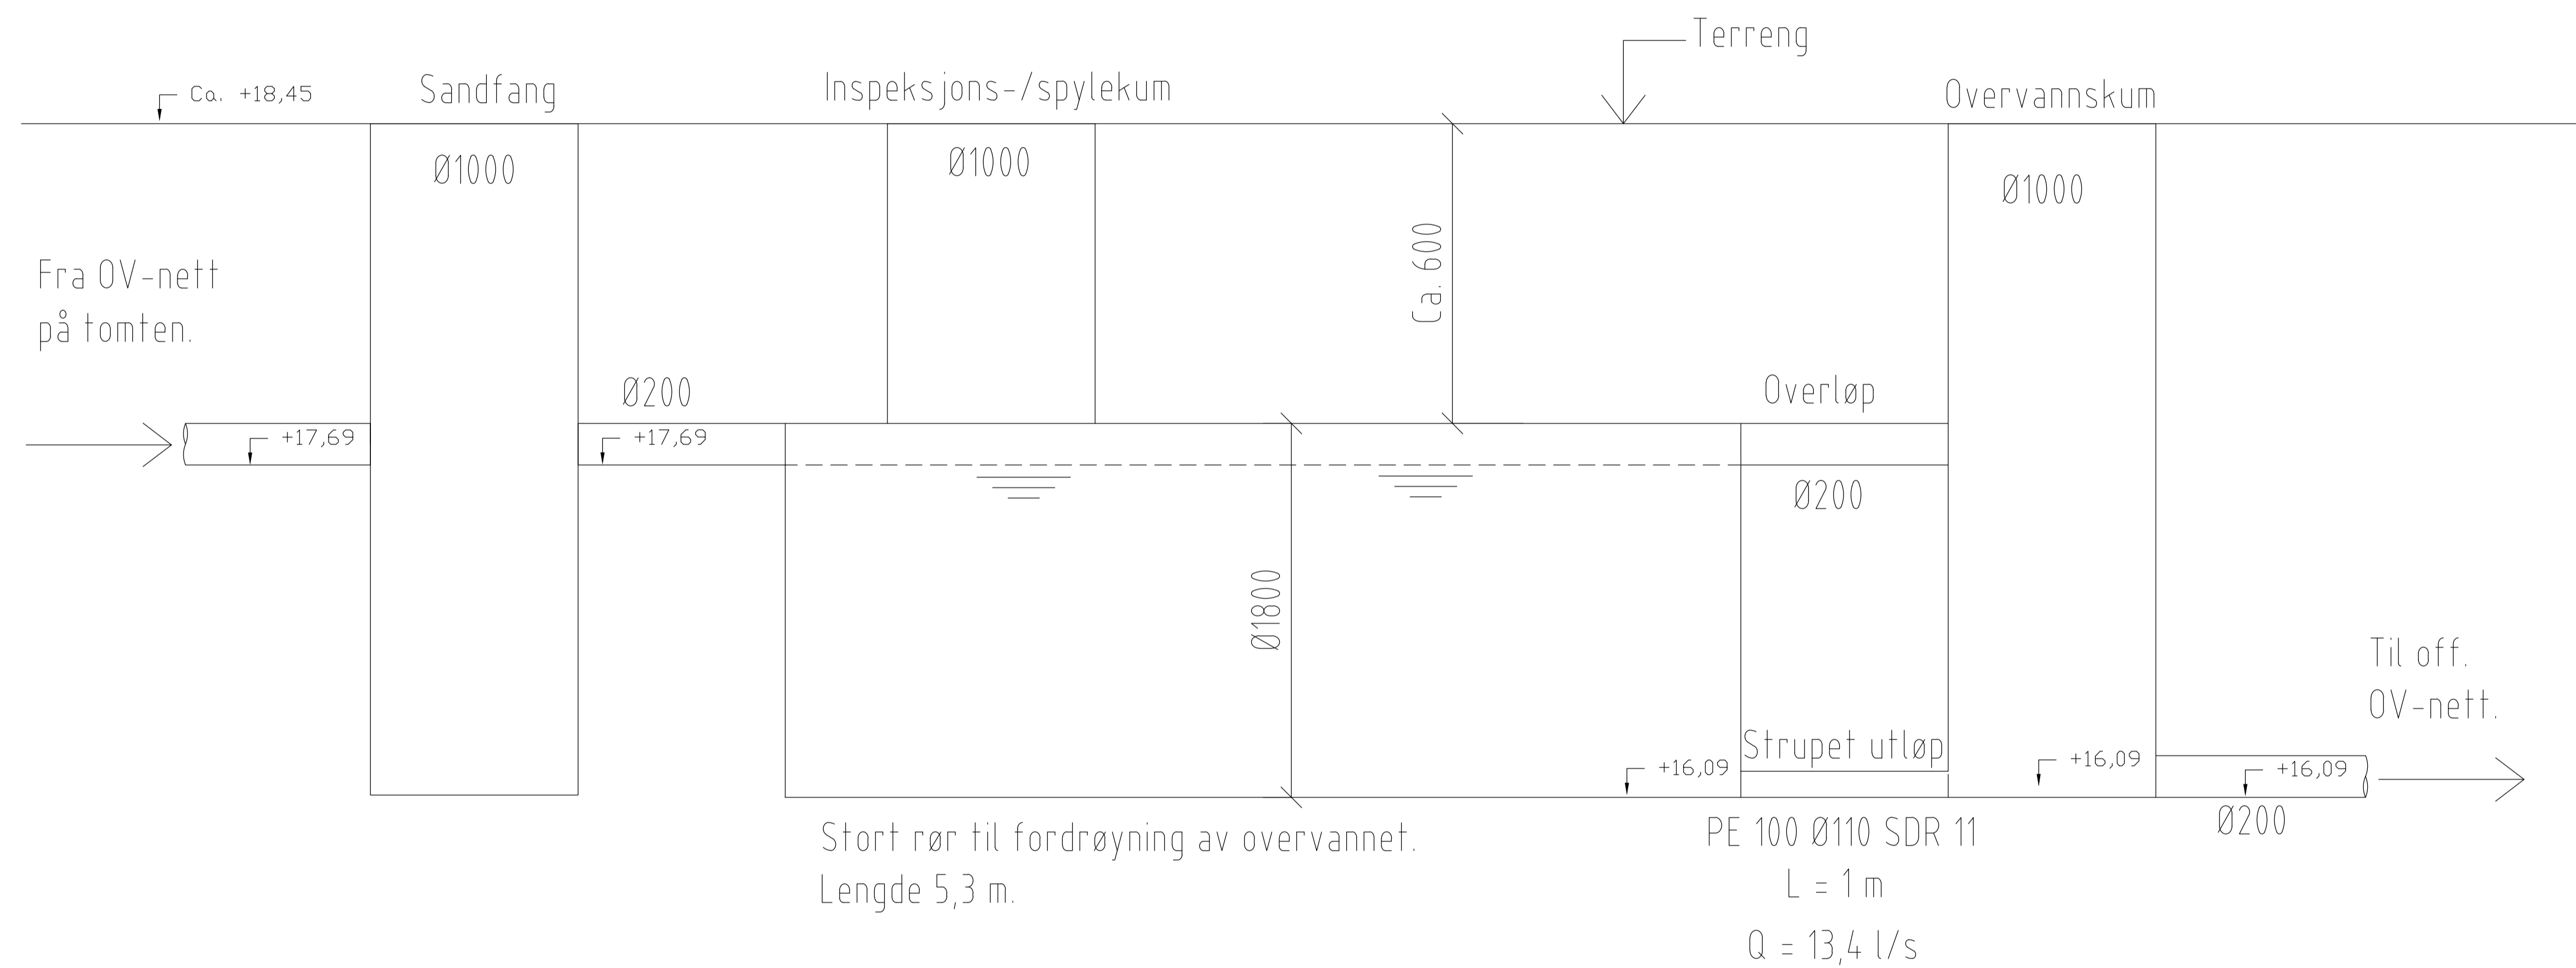

Status	Rev.	Endring	Utført	Kontr.	Ansv.	Dato
			MaGr	BeCl	BeCl	25.01.2016
Stoltz Bolig			Målestokk	Format		A1
Knavik B5			1:20			
Søknad om forhåndsuttalelse			Oppdragsleder:			
Fordrøyningsbasseng			Mani Grimstad			
F1			Oppdragsnr:			
			17715001			
SWECO Norge AS			Disiplin	Løpenummer	Status	Rev.
STORETVEITVEGEN 98			VA	GH010	C	00
Tlf.: 55275000			Fak:			