


FORDRØYNINGSMAGASIN – PRINSIPPSKISSE

F2

Fordrøyningsvolum 5,3 m³.

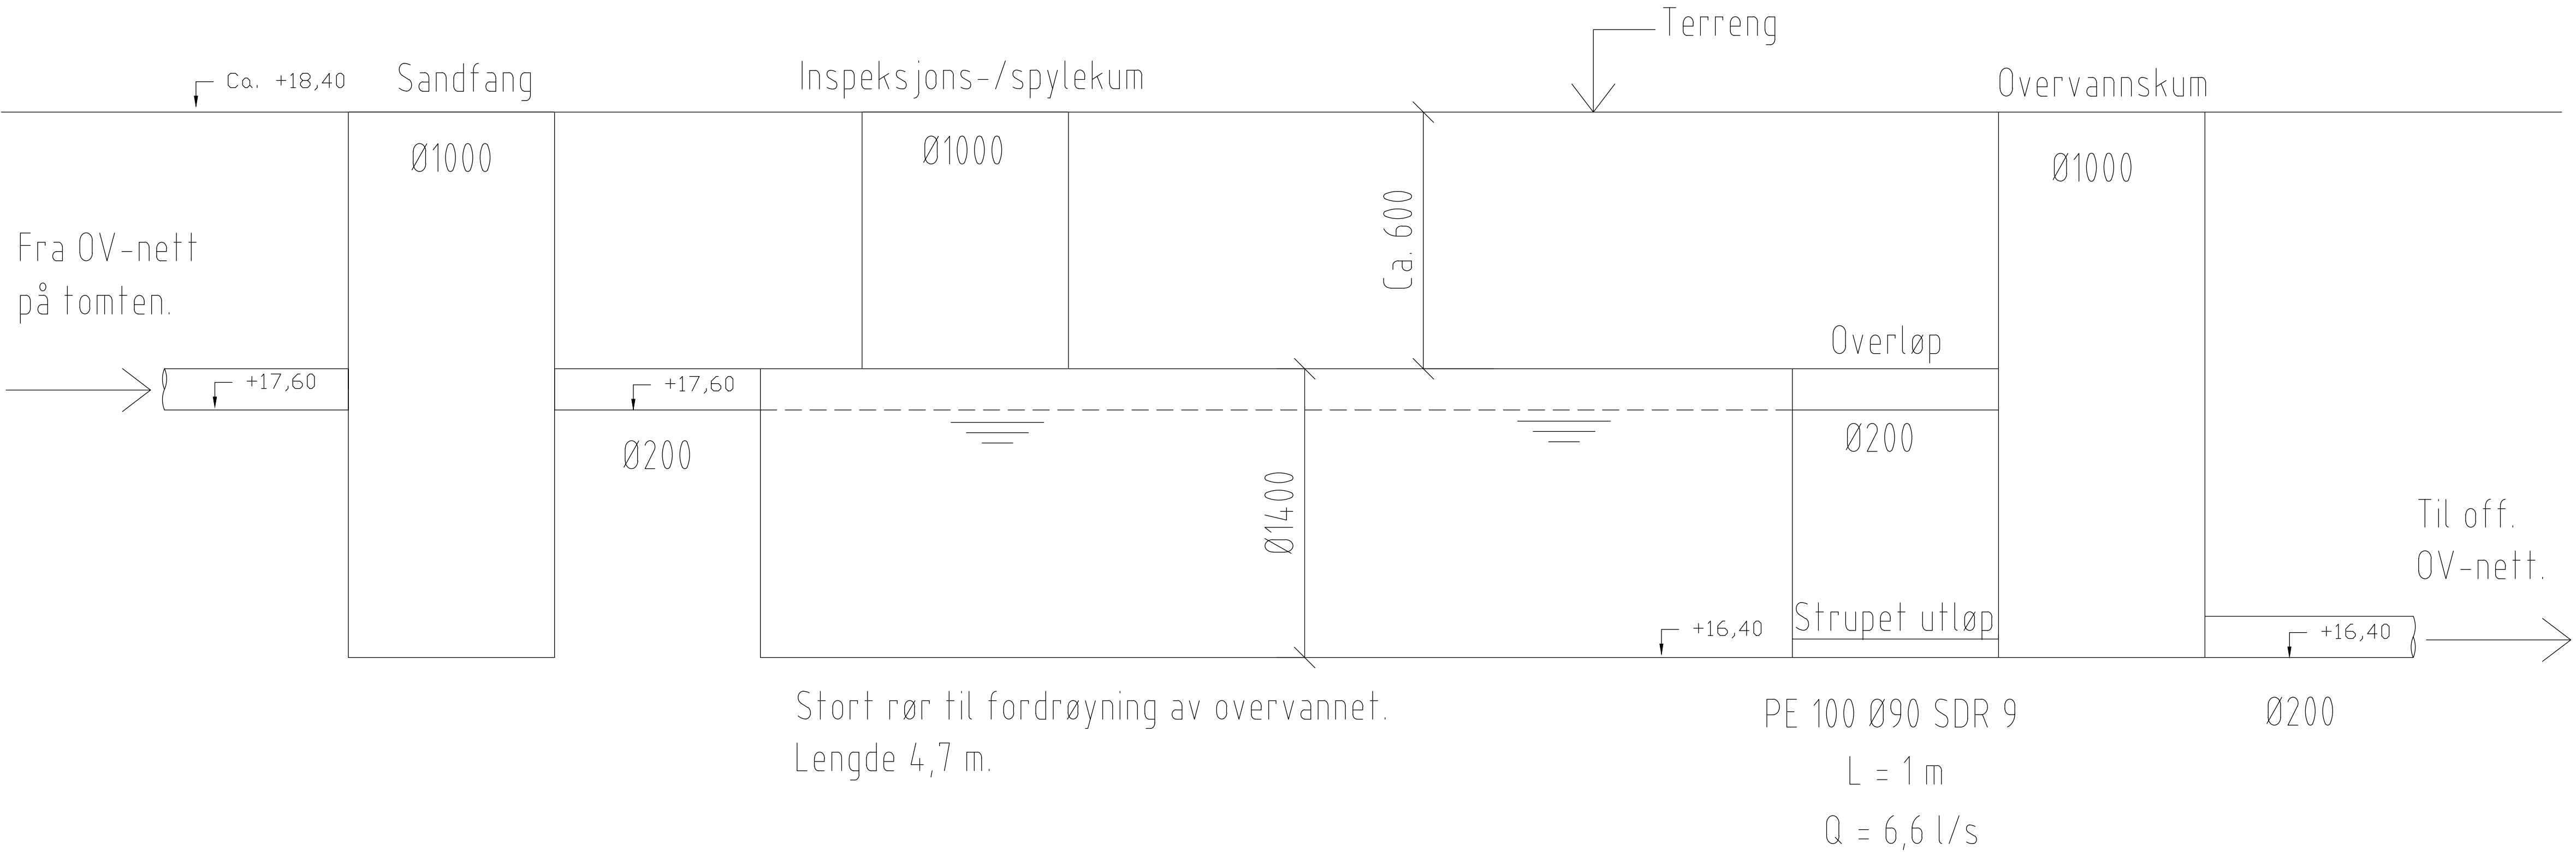

Status	Rev.	Endring	Utført	Kontr.	Ansv.	Dato	
Stoltz Bolig			MaGr	BeCl	BeCl	25.01.2016	
			Målestokk		Format		
			1:20		A1		
Knarvik B5			Oppdragsleder: Mari Grimstad				
Søknad om forhåndsuttalelse							
Fordrøyningsbasseng							
F2			Oppdragsnr:				
			17715001				
 SWECO Norge AS STORETVEITVEGEN 88 TLF.: 95275000 FAX.:			Disiplin:	Løpenummer:		Status	Rev.
			VA	GH011		C	00