

Søknad om utslipp av sanitært avløpsvann fra hus og hytter

Søknaden skal benyttes for etablering av nye utslipp og vesentlig økning av eksisterende utslipp av sanitært avløpsvann jf. forskrift om begrensning av forurensning av 1.6.2004 (forurensningsforskriften) kapittel 12.

Søknadskjemaet gjelder for utslipp fra bolighus, hytter, turistbedrifter og lignende virksomhet med utslipp mindre enn 50 personekvivalenter (pe). Søknadskjemaet gjelder også for utslipp av sanitært avløpsvann mindre enn 50 pe i tettbebyggelse som er større enn 2000 pe i innlandet og 10 000 pe ved kysten.

Skjemaet gjelder ikke for påkobling til offentlig avløpsnett.

Informasjon:

Utslipet av sanitært avløpsvann er søknadspliktig jf. forurensningsforskriften kapittel 12. Søknad med alle nødvendige opplysninger og vedlegg sendes til og behandles av kommunen der det søkes om utslipp. Søknad i samsvar med standardkravene i kapittel 12 behandles innen seks uker. Søknad om unntak fra standardkravene i kapittel 12 behandles uten ubegrunnet opphold, men behandlingen vil da kunne ta mer enn seks uker. Ufullstendig søknad vil ikke kunne bli behandlet.

1. Ansvarlig (søker)*:

Navn: Stendal VUS AS	Telefon (dagtid): 56354455
Adresse: Blombakken 1	Postnr., poststed: 5911 AIVERSUND
E-post: post@stendalvus.no	Enkeltperson <input checked="" type="checkbox"/> Selskap/lag/sameie. Oppgi organisasjonsnr.: 980626180

*Hvis ansvarlig søker ikke er den samme som ansvarlig eier skal dette angis under pkt 8. Eventuelle merknader.

2. Søknaden gjelder:

Nytt utslipp. Spesifiser: til eks. gjøddning	Vesentlig økning av utslipp. Spesifiser: Skal det installeres vannklosett: <input checked="" type="checkbox"/> ja <input type="checkbox"/> nei
Helårsbolig, antall: ...3...	
Fritidsbolig, antall:	
Annen bygning, antall:spesifiser:	
Utslippets størrelse (før rensing) i antall personekvivalenter:15...pe	

3. Eiendom /byggsted:

Gnr: 103	Bnr: 8	Adresse: Fjellangersvingene 28
Planstatus:	Samsvar med endelige planer etter plan- og bygningsloven: ja nei	
	Hvis nei, foreligger det samtykke fra kommunens planmyndighet: ja, dato:	

6. Opplysninger om bistand fra nøytral fagkyndig

Navn og adresse på nøytral fagkyndig (person/firma/leverandør) som har bistått med valg og utforming av renseanlegg og/eller dokumentasjon av rensegrad. Hvis relevant, oppgi også hvem som vil bistå med installasjon av renseanlegg.	Kryss av for type bistand:
a) Stendal VVS AS	Valg av renseanlegg Utforming av renseanlegg Dokumentasjon av rensegrad Installasjon av renseanlegg
b)	Valg av renseanlegg Utforming av renseanlegg Dokumentasjon av rensegrad Installasjon av renseanlegg
c)	Valg av renseanlegg Utforming av renseanlegg Dokumentasjon av rensegrad Installasjon av renseanlegg

7. Vedlegg til søknaden:

a. Begrunnelse for ønske om unntak fra §§ 12-7 til 12-13 eller relevant dokumentasjon	ja
b. Dokumentasjon av rensegrad jf. § 12-10 og beskrivelse av anlegg	ja <input checked="" type="checkbox"/>
c. Plassering av avløpsanlegg, utslippssted, eiendomsgrenser og vegadkomst på kart i målestokk 1:5000 eller større	ja <input checked="" type="checkbox"/>
d. Liste over eiendommer tilknyttet avløpsanlegget med gnr., bnr. og adresse	ja ikke relevant <input checked="" type="checkbox"/>
e. Oversikt over interesser som blir berørt (drikkevannsforsyning, rekreasjon, næringsvirksomhet etc). Beskrivelse av tiltak for å motvirke interessekonflikter og tiltak for å ivareta helse og miljø	ja ikke relevant <input checked="" type="checkbox"/>
f. Oversikt over hvem som er varslet om planlagt utslipp, samt kvitteringer som viser at varsel er sendt	ja ikke relevant <input checked="" type="checkbox"/>
g. Uttalelser mottatt i varslingsrunden	ja ikke relevant <input checked="" type="checkbox"/>

8. Eventuelle merknader (ikke obligatorisk):

Har i dag ca 300 m slange 110 mm som går ut i sjøen men ikke tank.

9. Underskrift og erklæring:


Jeg forplikter meg til å følge bestemmelsene i forurensningsforskriften og enkeltvedtak i henhold til forurensningsforskriften, herunder krav til avløpsnett jf. § 12-7, utslipp jf. §§ 12-8 eller 12-9, dokumentasjon av rensegrad jf. § 12-10, utslippssted jf. § 12-11, lukt jf. § 12-12 og utforming og drift av renseanlegg jf. § 12-13. Som ansvarlig eier er jeg ansvarlig for forskriftsmessig drift og vedlikehold, samt oppbevaring av informasjon om anlegget, drift og lekkasjer.		
Dato: 9/3-16	Underskrift ansvarlig eier: Heidi Meland	Gjentas med blokkbokstaver: STENDAL VVS AS

4. Utslippssted:

Type: Innsjø Bekk/Elv Elvemunning <input checked="" type="checkbox"/> Sjø Stedegne løsmasser Annet:.....
Navn på lokalitet: <u>Fjellanger vägen</u>
Koordinater på utslippssted: Oppgi kartdatum (WGS 84, ESO 50, NGO 48, annet):
Hvis utslipp til vann: Utslippsdyp minst 2 m under laveste vannstand: ja <input checked="" type="checkbox"/>
Spesifiser utslippsdyp:m
Utslippsanordning:.....

5. Rensegrad:

5.1 Utslippssted i følsomt/normalt område (rensegrad jf. §12-8): Rensekrav for sanitært avløpsvann, utslippssted med brukerinteresser: 5.1.a 90 % reduksjon av fosfor, 90 % reduksjon av BOF ₅ Rensekrav for sanitært avløpsvann, utslippssted med fare for eutrofiering/overgjødning: 5.1.b 90 % reduksjon av fosfor og 70 % reduksjon av BOF ₅ Rensekrav for sanitært avløpsvann, utslippssted uten fare for eutrofiering/overgjødning: 5.1.c 60 % reduksjon av fosfor og 70 % reduksjon av BOF ₅ Kun utslipp av gråvann, alle utslippssteder: 5.1.d Stedegne løsmasser eller tilsvarende, spesifiser:.....
5.2 Utslippssted i mindre følsomt område (rensegrad jf. §12-9): Rensekrav for sanitært avløpsvann, utslipp til sjø: enten 5.2.a 20 % reduksjon av suspendert stoff eller <input checked="" type="checkbox"/> 5.2.b 180 mg suspendert stoff/liter i restkonsentrasjon Kun utslipp av gråvann, utslipp til sjø: 5.2.c Urenset
5.3 Det søkes unntak fra §§12-8 til 12-9, spesifiser i vedlegg nr.:.....
Type renseanlegg: Urenset Slamavskiller Infiltrasjonsanlegg Sandfilteranlegg Biologisk renseanlegg Kjemisk renseanlegg <input checked="" type="checkbox"/> Kjemisk/biologisk renseanlegg Tett tank (for alt avløpsvann) Tett tank for svartvann Biologisk toalett Konstruert våtmark Tett tank for svartvann, gråvannsfiler Biologisk toalett, gråvannsfiler Annen løsning, spesifiser:.....
Anleggets dimensjonerte størrelse i antall personekvivalenter:..... <u>15</u>pe

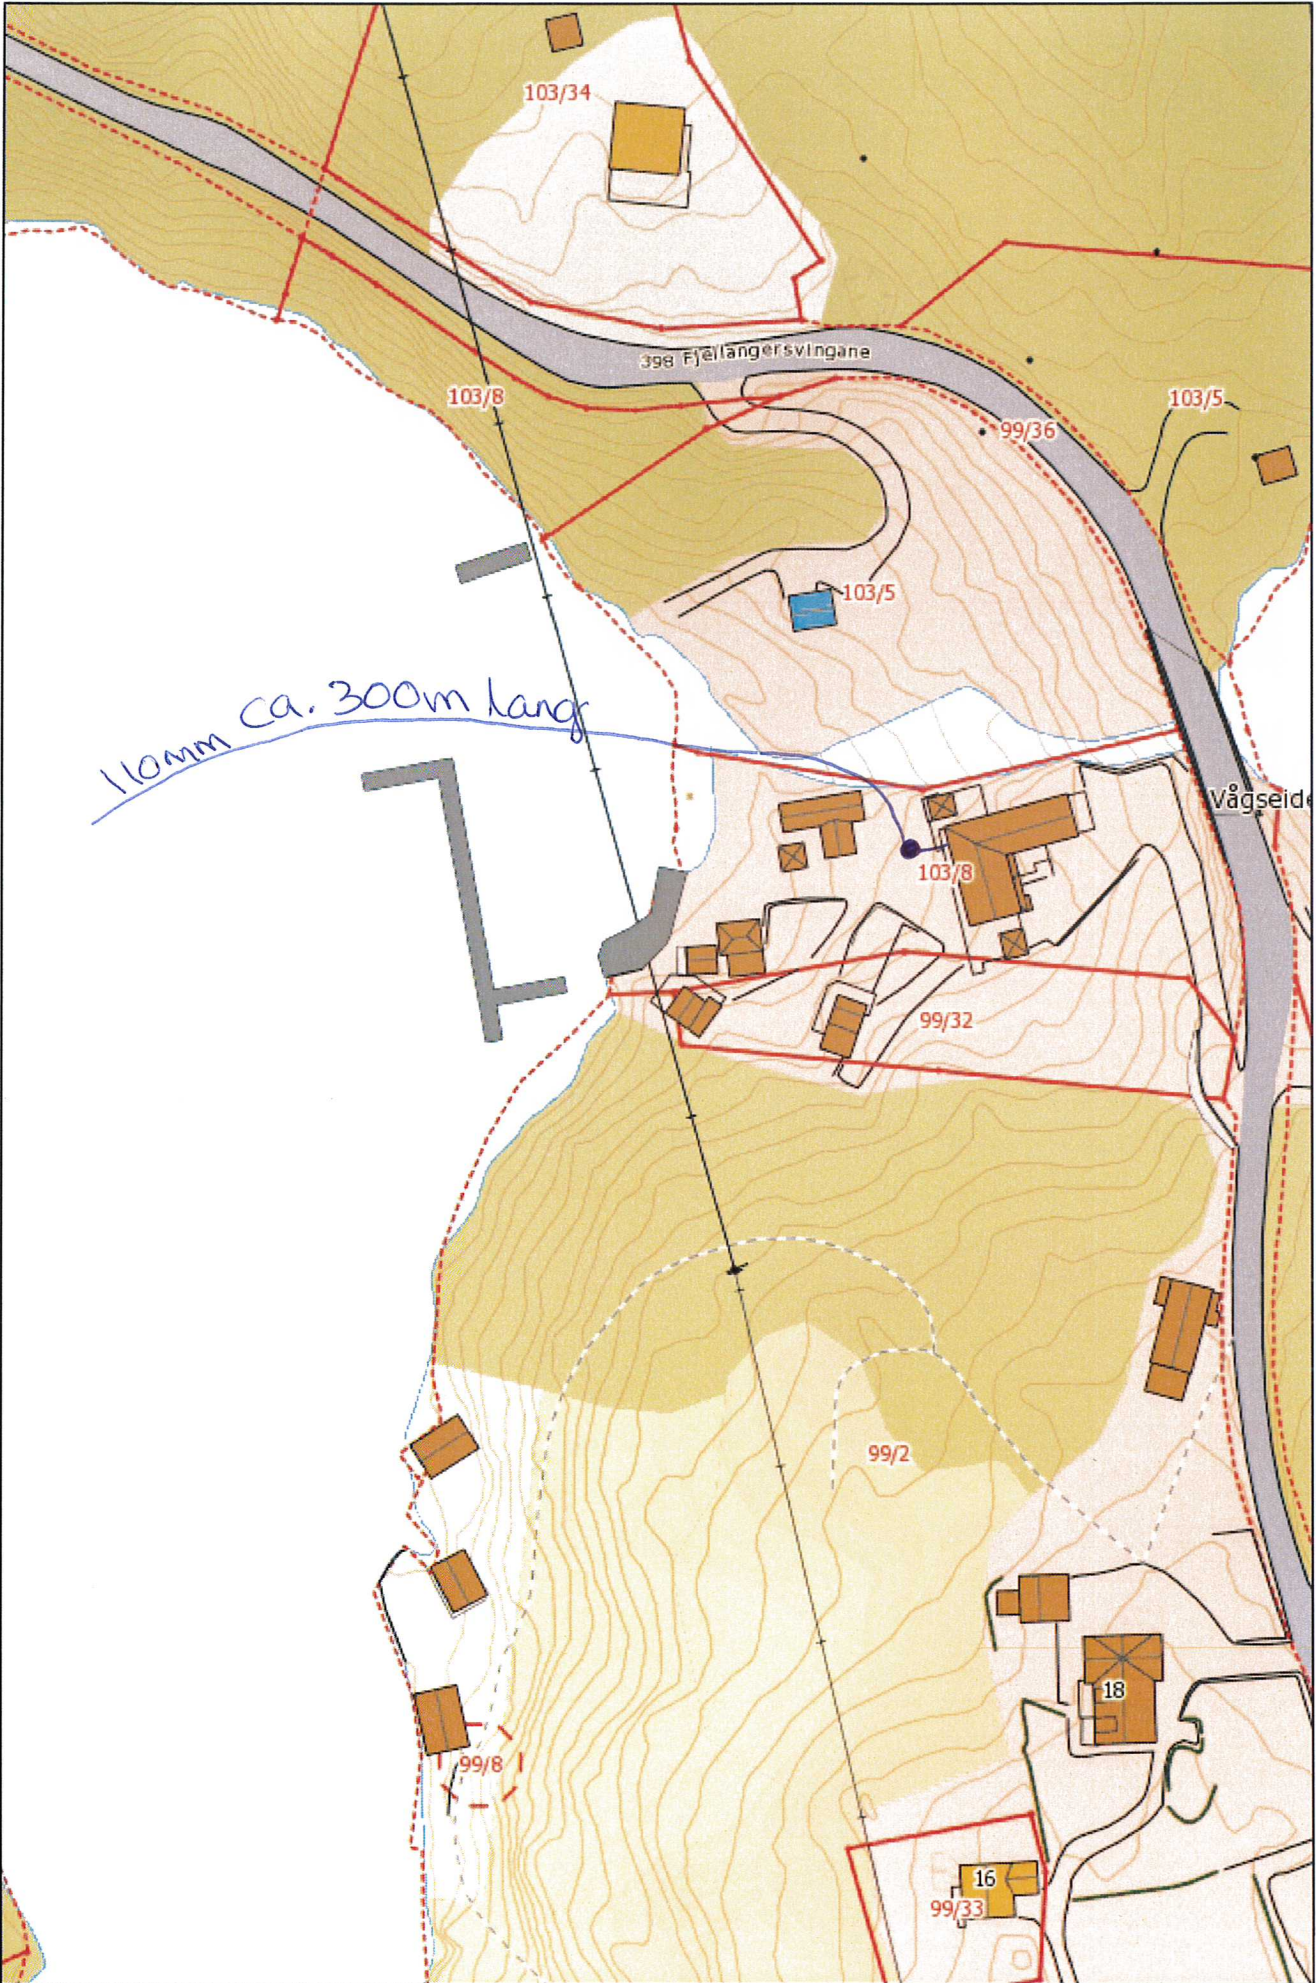

Søknad om tillatelse til tiltak

etter plan- og bygningsloven § 20-3, jf. § 20-1

Rammetillatelse

Ett-trinns søknadsbehandling

Oppfylles vilkårene for 3 ukers saksbehandling, jf. § 21-7 annet ledd? Ja Nei

Erklæring om ansvarsrett for ansvarlig søker

Foreligger sentral godkjenning? Ja Nei

Opplysninger gitt i søknad eller vedlegg til søknaden vil bli registrert i matrikkelen.

Berører tiltaket eksisterende eller fremtidige arbeidsplasser? Ja Nei

Hvis ja, skal samtykke innhentes fra Arbeidstilsynet før igangsettelse av tiltaket. Byggblankett 5177 med vedlegg.

Berører tiltaket byggverk oppført før 1850, jf. Kulturminneloven § 25, andre ledd? Ja Nei

Hvis ja, skal uttalelse fra fylkeskommunen foreligge før igangsettelse av tiltaket.

Søknaden gjelder							
Eiendom / byggested	Gnr.	Bnr.	Festenr.	Seksjonsnr.	Bygningsnr.	Bolignr.	Kommune
	103	8					LIndås
	Adresse				Postnr.	Poststed	
	Fjellangersvingane 28				5955	Lindås	
Planlagt bruk/formål	<input checked="" type="checkbox"/> Bolig <input type="checkbox"/> Fritidsbolig <input type="checkbox"/> Garasje <input type="checkbox"/> Annet:			Beskriv	Bygn.typekode (jf. s. 2)		
				Bedgraving og mont. tenelegg, fil ekk. stipleining			
Tiltakets art pgl §20-1 (flere kryss mulig)	Nye bygg og anlegg	<input type="checkbox"/> Nytt bygg *)	<input type="checkbox"/> Parkeringsplass *)	<input type="checkbox"/> Anlegg	<input type="checkbox"/> Veg	<input type="checkbox"/> Vesentlig terrenginngrep	
	Endring av bygg og anlegg	<input type="checkbox"/> Tilbygg, påbygg, underbygg *)		<input type="checkbox"/> Fasade			
		<input type="checkbox"/> Konstruksjon	<input type="checkbox"/> Reparasjon	<input type="checkbox"/> Ombygging	<input type="checkbox"/> Anlegg		
	Endring av bruk	<input type="checkbox"/> Bruksendring <input type="checkbox"/> Vesentlig endring av tidligere drift					
	Riving	<input type="checkbox"/> Hele bygg *)	<input type="checkbox"/> Deler av bygg *)	<input type="checkbox"/> Anlegg			
	Bygn. tekn. installasj. **)	<input type="checkbox"/> Nye anlegg *)	<input type="checkbox"/> Endring	<input type="checkbox"/> Reparasjon			
	Endring av bruksenhet i bolig	<input type="checkbox"/> Oppdeling		<input type="checkbox"/> Sammenføyning			
	Innhegning, skilt	<input type="checkbox"/> Innhegning mot veg		<input type="checkbox"/> Reklame, skilt, innretning e.l.			
*) Byggblankett 5175 fylles ut og vedlegges. (Vedlegg gruppe A)				**) Gjelder kun når installasjonen ikke er en del av et større tiltak.			
Vedlegg							
Beskrivelse av vedlegg					Gruppe	Nr fra - til	Ikke relevant
Opplysninger om tiltakets ytre rammer og bygningsspesifikasjon (Byggblankett 5175)					A	-	<input checked="" type="checkbox"/>
Dispensasjonssøknad (begrunnelse/vedtak) (pbl kap. 19)					B	-	<input checked="" type="checkbox"/>
Nabovarsling (Kvittering for nabovarsel/Opplysninger gitt i nabovarsel/nabomerknader/kommentarer til nabomerknader)					C	-	<input checked="" type="checkbox"/>
Situasjonsplan, avkjørselsplan bygning/eiendom					D	-	<input checked="" type="checkbox"/>
Tegninger					E	3 - 3	<input type="checkbox"/>
Redegjørelser/kart					F	-	<input type="checkbox"/>
Erklæring om ansvarsrett/gjennomføringsplan					G	1 - 2	<input type="checkbox"/>
Boligspesifikasjon i Matrikkelen					H	-	<input checked="" type="checkbox"/>
Uttalelse/vedtak fra annen offentlig myndighet					I	-	<input checked="" type="checkbox"/>
Andre vedlegg					Q	4 - 5	<input type="checkbox"/>
Erklæring og underskrift							
<p>Ansvarlig søker bekrefter at hele tiltaket belegges med ansvar, og dekker kravene i henhold til plan- og bygningsloven. En er kjent med reglene om straff og sanksjoner i pbl kap. 32 og at det kan medføre reaksjoner dersom det gis uriktige opplysninger. Foretaket forplikter seg til å stille med nødvendig kompetanse i tiltaket, jf. SAK10 kap. 10 og 11.</p>							
Ansvarlig søker for tiltaket				Tiltakshaver			
Foretak		Org. nr.		Navn			
Stendal VVS AS		980626180					
Adresse				Adresse			
Blombakken 1							
Postnr		Poststed		Postnr		Poststed	
5911		ALVERSUND					
Kontaktperson		Telefon		Eventuelt organisasjonsnummer			
Thorleif Sten		56354455		90622713			
E-post				E-post		Telefon (dagtid)	
post@stendalvvs.no							
Dato		Underskrift		Dato		Underskrift	
09.03.2016		Heidi Meland					
Gjentas med blokkbokstaver				Gjentas med blokkbokstaver			
STENDAL VVS AS							

Erklæring om ansvarsrett

etter plan- og bygningsloven (pbl) § 23-3

Erklæringen gjelder							
Eiendom / byggested	Gnr.	Bnr.	Festlenr.	Seksjonsnr.	Bygningsnr.	Bolignr.	Kommune
	103	8					LIndås
	Adresse				Postnr.	Poststed	
	Fjellangersvingane 28				5955	Lindås	

Foretak		
Foretakets navn	Organisasjonsnr	
Stendal VVS AS	980626180	
Adresse	Postnr	Poststed
Blombakken 1	5911	ALVERSUND
Kontaktperson	Telefon	Mobiltelefon
Thorleif Stendal	56354455	90622713
E-post		
post@stendalvvs.no		
Foreligger sentral godkjenning ?	<input checked="" type="checkbox"/> Ja	<input type="checkbox"/> Nei
Hvis ja, dekkes ansvarsområdene av sentral godkjenning?	<input checked="" type="checkbox"/> Helt	<input type="checkbox"/> Delvis <input type="checkbox"/> Nei


Ansvarsområde							
Funksjon (SØK, PRO, UTF, kontroll)	Beskriv arbeidet foretaket skal ha ansvar for	Tiltaks-klasse	Våre samsvarserklæringer/kontrollerklæringer vil foreligge ved: (sett X)				
			Søknad om ramme-tillatelse	Søknad om igangsettings-tillatelse/ett-trinns søknad	Søknad om midlertidig brukstillatelse	Søknad om ferdigattest	
SØK	Nedgraving og mont.renseanlegg til		<input type="checkbox"/>	<input type="checkbox"/>	<input type="checkbox"/>	<input type="checkbox"/>	
	eks. sjøledning	1	<input type="checkbox"/>	<input checked="" type="checkbox"/>	<input type="checkbox"/>	<input type="checkbox"/>	
PRO	Nedgraving og mont.renseanlegg til		<input type="checkbox"/>	<input type="checkbox"/>	<input type="checkbox"/>	<input type="checkbox"/>	
	eks. sjøledning	1	<input type="checkbox"/>	<input checked="" type="checkbox"/>	<input type="checkbox"/>	<input type="checkbox"/>	
UTF	Nedgraving og mont.renseanlegg til		<input type="checkbox"/>	<input type="checkbox"/>	<input type="checkbox"/>	<input type="checkbox"/>	
	eks. sjøledning	1	<input type="checkbox"/>	<input type="checkbox"/>	<input type="checkbox"/>	<input checked="" type="checkbox"/>	
			<input type="checkbox"/>	<input type="checkbox"/>	<input type="checkbox"/>	<input type="checkbox"/>	
			<input type="checkbox"/>	<input type="checkbox"/>	<input type="checkbox"/>	<input type="checkbox"/>	
Erklæring og underskrift	
Foretaket er kjent med reglene om straff og sanksjoner i pbl kap 32 og at det kan medføre reaksjoner dersom det gis uriktige opplysninger. Foretaket forplikter seg til å stille med nødvendig kompetanse i tiltaket jf. SAK10 kap. 10 og 11	
<input checked="" type="checkbox"/> Ansvarlig prosjekterende erklærer at prosjekteringen skal være planlagt, gjennomført og kvalitetssikret i henhold til pbl jf. SAK10 §12-3 <input checked="" type="checkbox"/> Ansvarlig utførende erklærer at arbeidet ikke skal starte før det foreligger kvalitetssikret produksjonsunderlag for respektive del av utførelsen jf SAK10 § 12-4 <input type="checkbox"/> Ansvarlig kontrollerende erklærer uavhengighet, jf. SAK10 § 14-1, og vil redegjøre for endringer som kan påvirke uavhengigheten jf. SAK10 §12-5	
Dato	Underskrift
09.03.2016	Heidi Meland
Gjentas med blokkbokstaver	
STENDAL VVS AS	

MINIRENSEANLEGG FOR TRE BOENHETER

NEDGRAVD ANLEGG FOR SAMLET AVLØPSVANN
RENSEANLEGGET SOM GIR DEG TRYGGHETEN

FD 15N GRP
for hus og
hytter

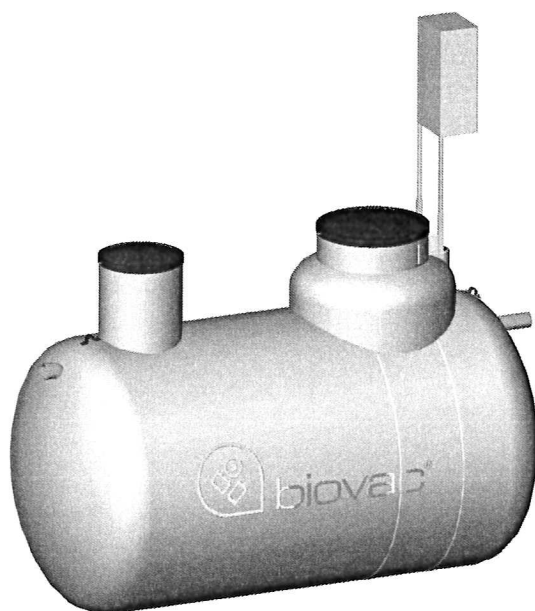

HVORFOR VELGE BIOVAC® RENSELØSNING

- Markedsledende innen avløpsrensing
- Teknisk godkjent av SINTEF-Byggforsk og etter NS-EN 12566-3
- Produsert i Norge for norske forhold
- Driftsikkert og lang levetid
- Løsninger som tilfredsstill alle kommunale krav og tilpasset lokale forutsetninger
- Lave driftskostnader
- Faglig kompetanse med over 30 års erfaring
- Landsdekkende serviceapparat
- Ingen bevegelige deler i reaktorkammeret

BRUKSOMRÅDER

Ved utslipp av samlet avløpsvann fra:

- Helårsbolig
- Hytter og fritidsboliger med jevnlig bruk og med utslipp til sjø, vann, bekk/elv
- Kan ved behov kombineres med ulike løsninger for etterpolering

TEKNISKE SPESIFIKASJONER

Anlegget består av en 11,1 m³ glassfibertank som graves ned. Anlegget har tilsammen tre kammer:

- Kombinert mottakskammer/slamlager
- Pumpekammer
- Reaktorkammer

Anlegget krever årlig slamtømming

BIOVAC® FD 15N GRP

Diameter/Lengde	Ø 2000 x 3900 mm
Senter innløp/utløp Avstand fra bunn tank	1850/1750 mm
Diameter innløpsrør	Ø 110 mm
Diameter utløpsrør	Ø 110 mm
Hals Ø / H	Ø 800 mm
Vekt	550 kg
Matepumpe	Flygt DXM
Blåsemotor	2 stk Nitto LA 80B
PLS	Allen Bradley
Kapasitet	3000 l pr. døgn
Strømforbruk	3,5 - 4 kW/døgn
Antall p.e.	15




biovac®



Samsvarserklæring

etter plan- og bygningsloven (pbl) § 23-1, SAK10 kapittel 12
Samsvarserklæringen skal sendes til ansvarlig søker.

Erklæringen gjelder							
Eiendom / byggested	Gnr.	Bnr.	Festenr.	Seksjonsnr.	Bygningsnr.	Bolignr.	Kommune
	103	8					Lindås
	Adresse				Postnr.	Poststed	
	Fjellangersvingane 28				5955	Lindås	
Foretak							
Foretakets navn						Organisasjonsnr.	
Stendal VVS AS						980626180	
Ansvarsrett erklært dato		Arbeidet innen ansvarsområdet er avsluttet		<input checked="" type="checkbox"/> Ja		<input type="checkbox"/> Nei	
Ansvarsområde							
Hentet fra erklæring om ansvarsrett	Funksjon (PRO, UTF)						
	pro/ søk						
	Beskrivelse av ansvarsområde						
	Nedgraving og mont. renseanlegg til eks. sjøledning						
Ansvarlig for prosjektering:							
Det er ikke avdekket gjenstående arbeider innenfor ansvarsområdet som er til hinder for å gi							
<input type="checkbox"/> Rammetillatelse		<input checked="" type="checkbox"/> Igangsettningstillatelse/ ett-trinns tillatelse		<input type="checkbox"/> Midlertidig brukstillatelse		<input type="checkbox"/> Ferdigattest	
Ansvarlig for utførelse:							
<input type="checkbox"/> Midlertidig brukstillatelse - Gjenstående arbeider for denne delen av tiltaket frem mot ferdigattest							
Angi gjenstående arbeider av mindre vesentlig betydning, innenfor den delen av tiltaket det søkes midlertidig brukstillatelse for							
Angi resterende deler av tiltaket hvor det her ikke søkes om midlertidig brukstillatelse							
<input type="checkbox"/> Ferdigattest – Det er ikke avdekket feil eller mangler som hindrer ferdigattest							
Bekreftelser							
Det bekreftes at kvalitetssikring er utført og dokumentert i henhold til erklæring om ansvarsrett og foretakets kvalitetssikring.							
<input checked="" type="checkbox"/> Prosjektering verifisert i samsvar med ytelser i TEK10 og preaksepterte ytelser (VTEK) eller ved analyse som viser at forskriftens (TEK10) funksjonkrav er oppfylt							
<input type="checkbox"/> Vi bekrefter at utførelse er i samsvar med produksjonsunderlag.							
Erklæring og underskrift							
Foretaket er kjent med reglene om straff og sanksjoner i plan- og bygningsloven kap 32, og at det kan medføre reaksjoner dersom det er gitt uriktige opplysninger.							
Dato			Foretakets underskrift			Gjentas med blokkbokstaver	
09.03.2016			Heidi Meland			STENDAL VVS AS	

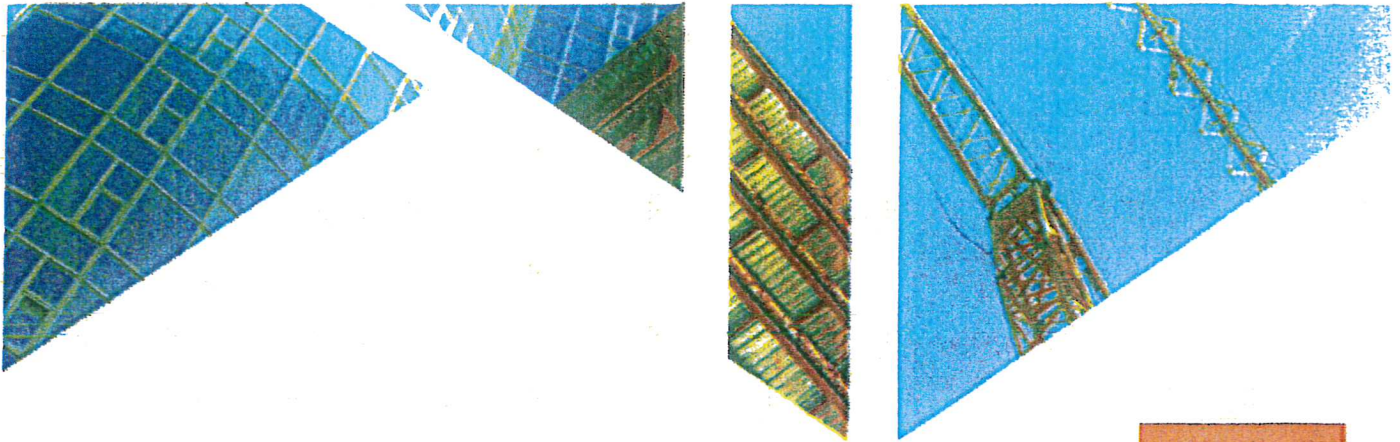

5

Sentral godkjenning av foretak for ansvarsrett etter plan- og bygningslov



Sentral godkjenning for : **STENDAL VVS AS**

Foretaket, med organisasjonsnummer 980626180, er gitt følgende sentrale godkjenning

i medhold av plan- og bygningsloven av 27. juni 2008 § 22-1 og forskrift om byggesak av 26. mars 2010 nr. 488 (SAK10)

- > Søker i tiltaksklasse 1
- > Prosjektering av Sanitær-, varme- og slukkeinstallasjoner i tiltaksklasse 1
- > Utførelse av Sanitær-, varme- og slukkeinstallasjoner i tiltaksklasse 2

Godkjenningen er gyldig til **22.09.2016**

Godkjenningen er bare gyldig dersom fastsatte gebyr for å inneha sentral godkjenning betales innen fristene. Det gjøres oppmerksom på at sentral godkjenning for ansvarsrett skal trekkes tilbake ved alvorlige eller gjentatte overtredelser av bestemmelser gitt i eller i medhold av plan- og bygningsloven.