

- |                          |                   |
|--------------------------|-------------------|
| — Målte Grenser          | ■ Storre bustader |
| — Registrerte Grenser    | ■ Hytte/feriehuis |
| ⊥ Udefinert grenser      | ■ Garasje/uthus   |
| ⋈ Terrengmålte grense    | ■ Industri/lager  |
| ⋈ Konstruert grensepunkt | ■ Andre bygg      |
| ■ Bolig                  |                   |
| ■ Bustad m/leilighet     |                   |
| ■ Våningshus             |                   |

Beliggenhet og høyder må oppfattes som orienterende.



Vikanes

Lindås kommune  
Geodata avdeling


Dato: 2016.02.26  
Sign: liei

Gnr 219 bnr 1 og 2



Målestokk  
1:500



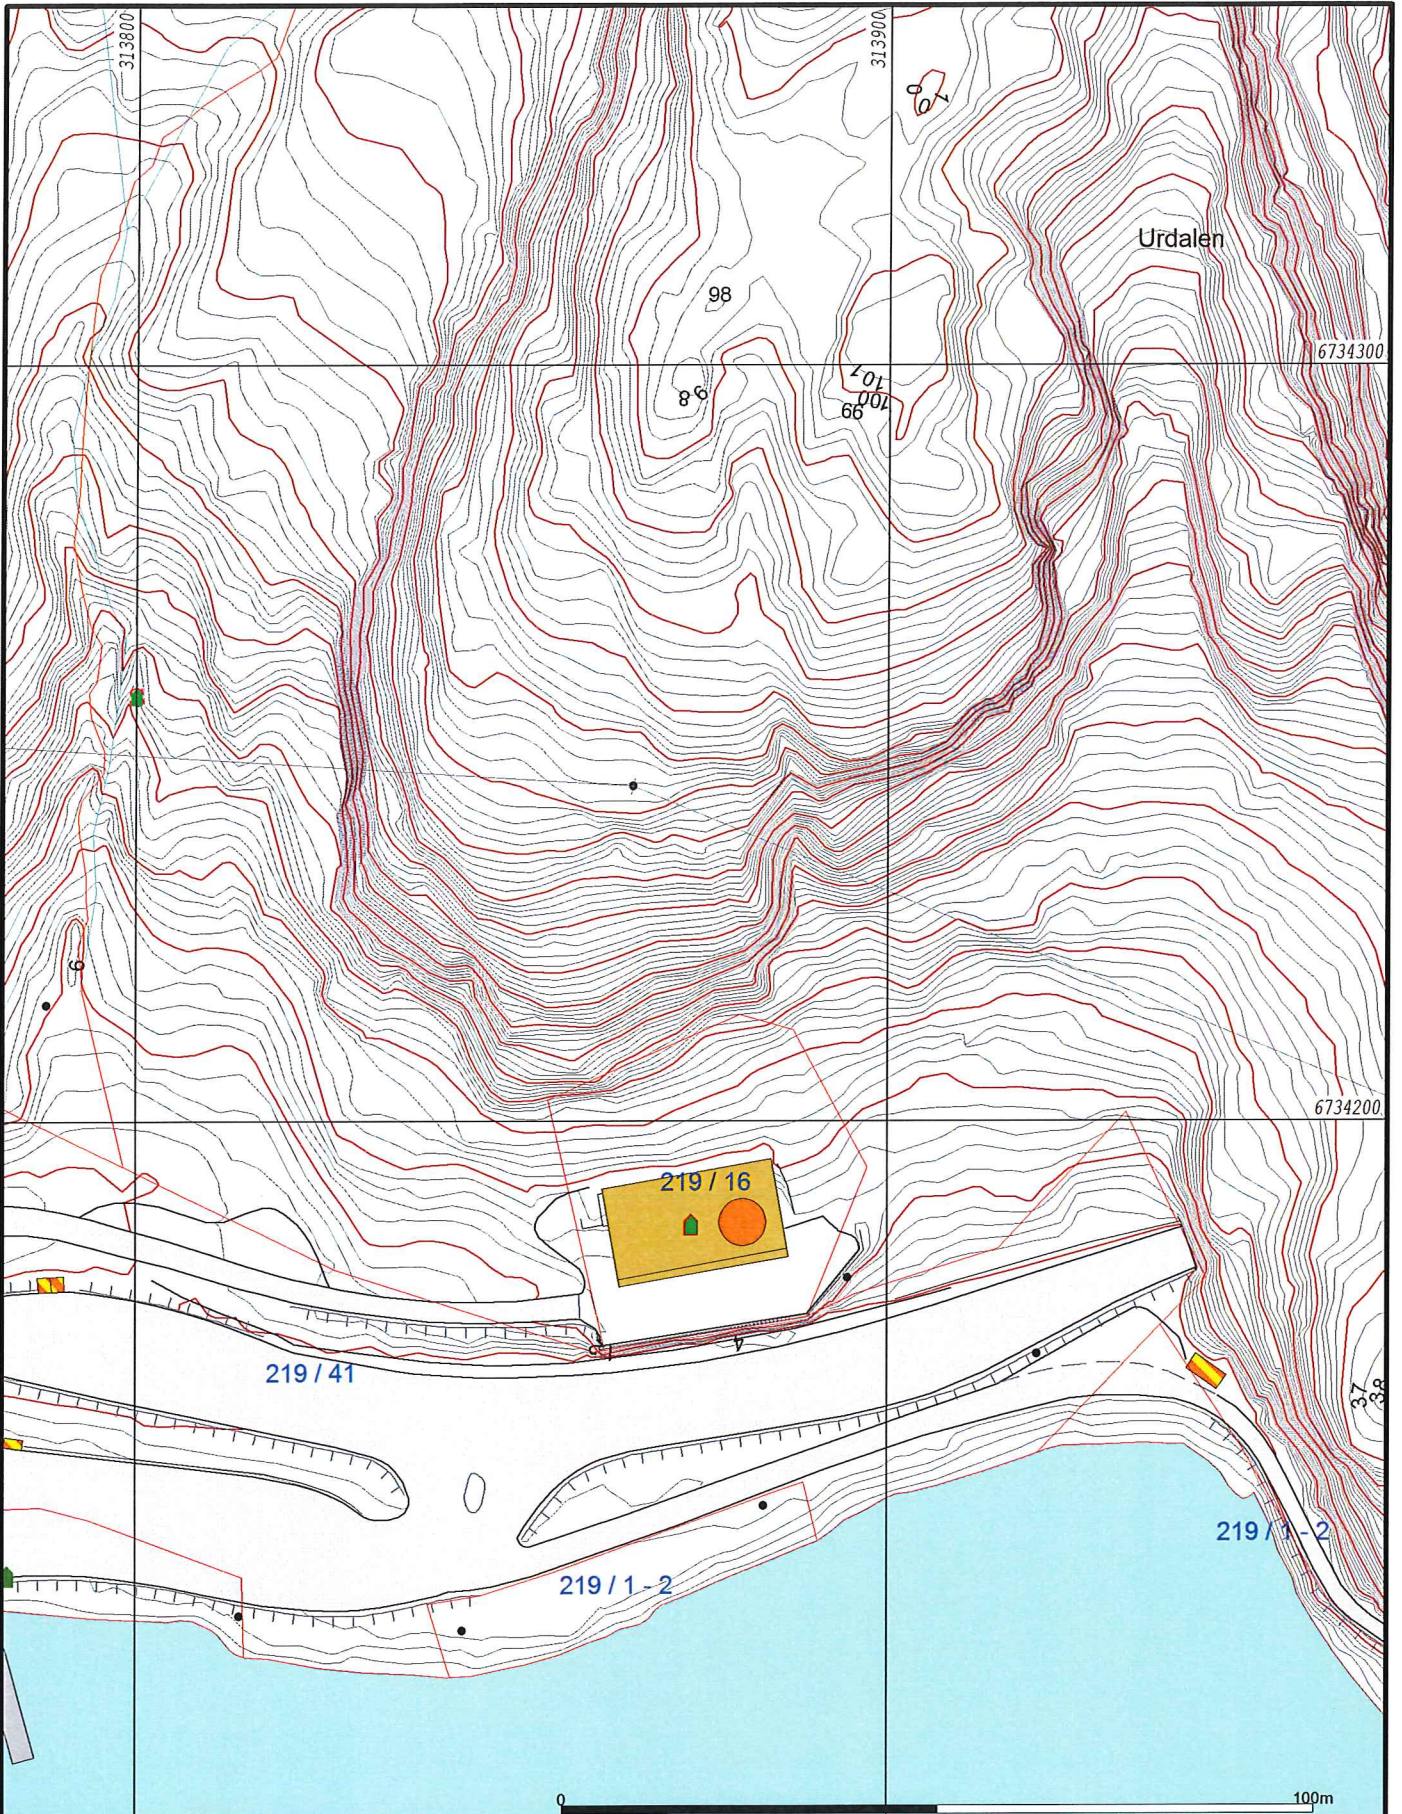

- |                          |                   |
|--------------------------|-------------------|
| — Målte Grenser          | ■ Storre bustader |
| — Registrerte Grenser    | ■ Hytte/feriehus  |
| ⋈ Udefinert grenser      | ■ Garasje/uthus   |
| ⋈ Terrengmålte grense    | ■ Industri/lager  |
| ⋈ Konstruert grensepunkt | ■ Andre bygg      |
| ■ Bolig                  |                   |
| ■ Bustad m/leilighet     |                   |
| ■ Våningshus             |                   |




Lindås kommune  
Geodata avdeling

Vikanes

Dato: 2016.02.26  
Sign: liei

Gnr 219 bnr 1 og 2

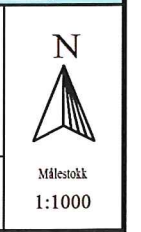

Beliggenhet og høyder må oppfattes som orienterende.