

- Målte Grenser
- - - Registrerte Grenser
- ⊕ Udefinert grenser
- ⊕ Terrengmålte grense
- ⊕ Konstruert grensepunkt
- Bolig
- Bustad m/leilighet
- Våningshus
- Større bustader
- Hytte/feriehus
- Garasje/uthus
- Industri/lager
- Andre bygg

Beliggenhet og høyder må oppfattes som orienterende.




Lindås kommune
Geodata avdeling

Dato: 2016.03.17
Sign: SUP

G.nr.99 B.nr.4



Målestokk
1:1000

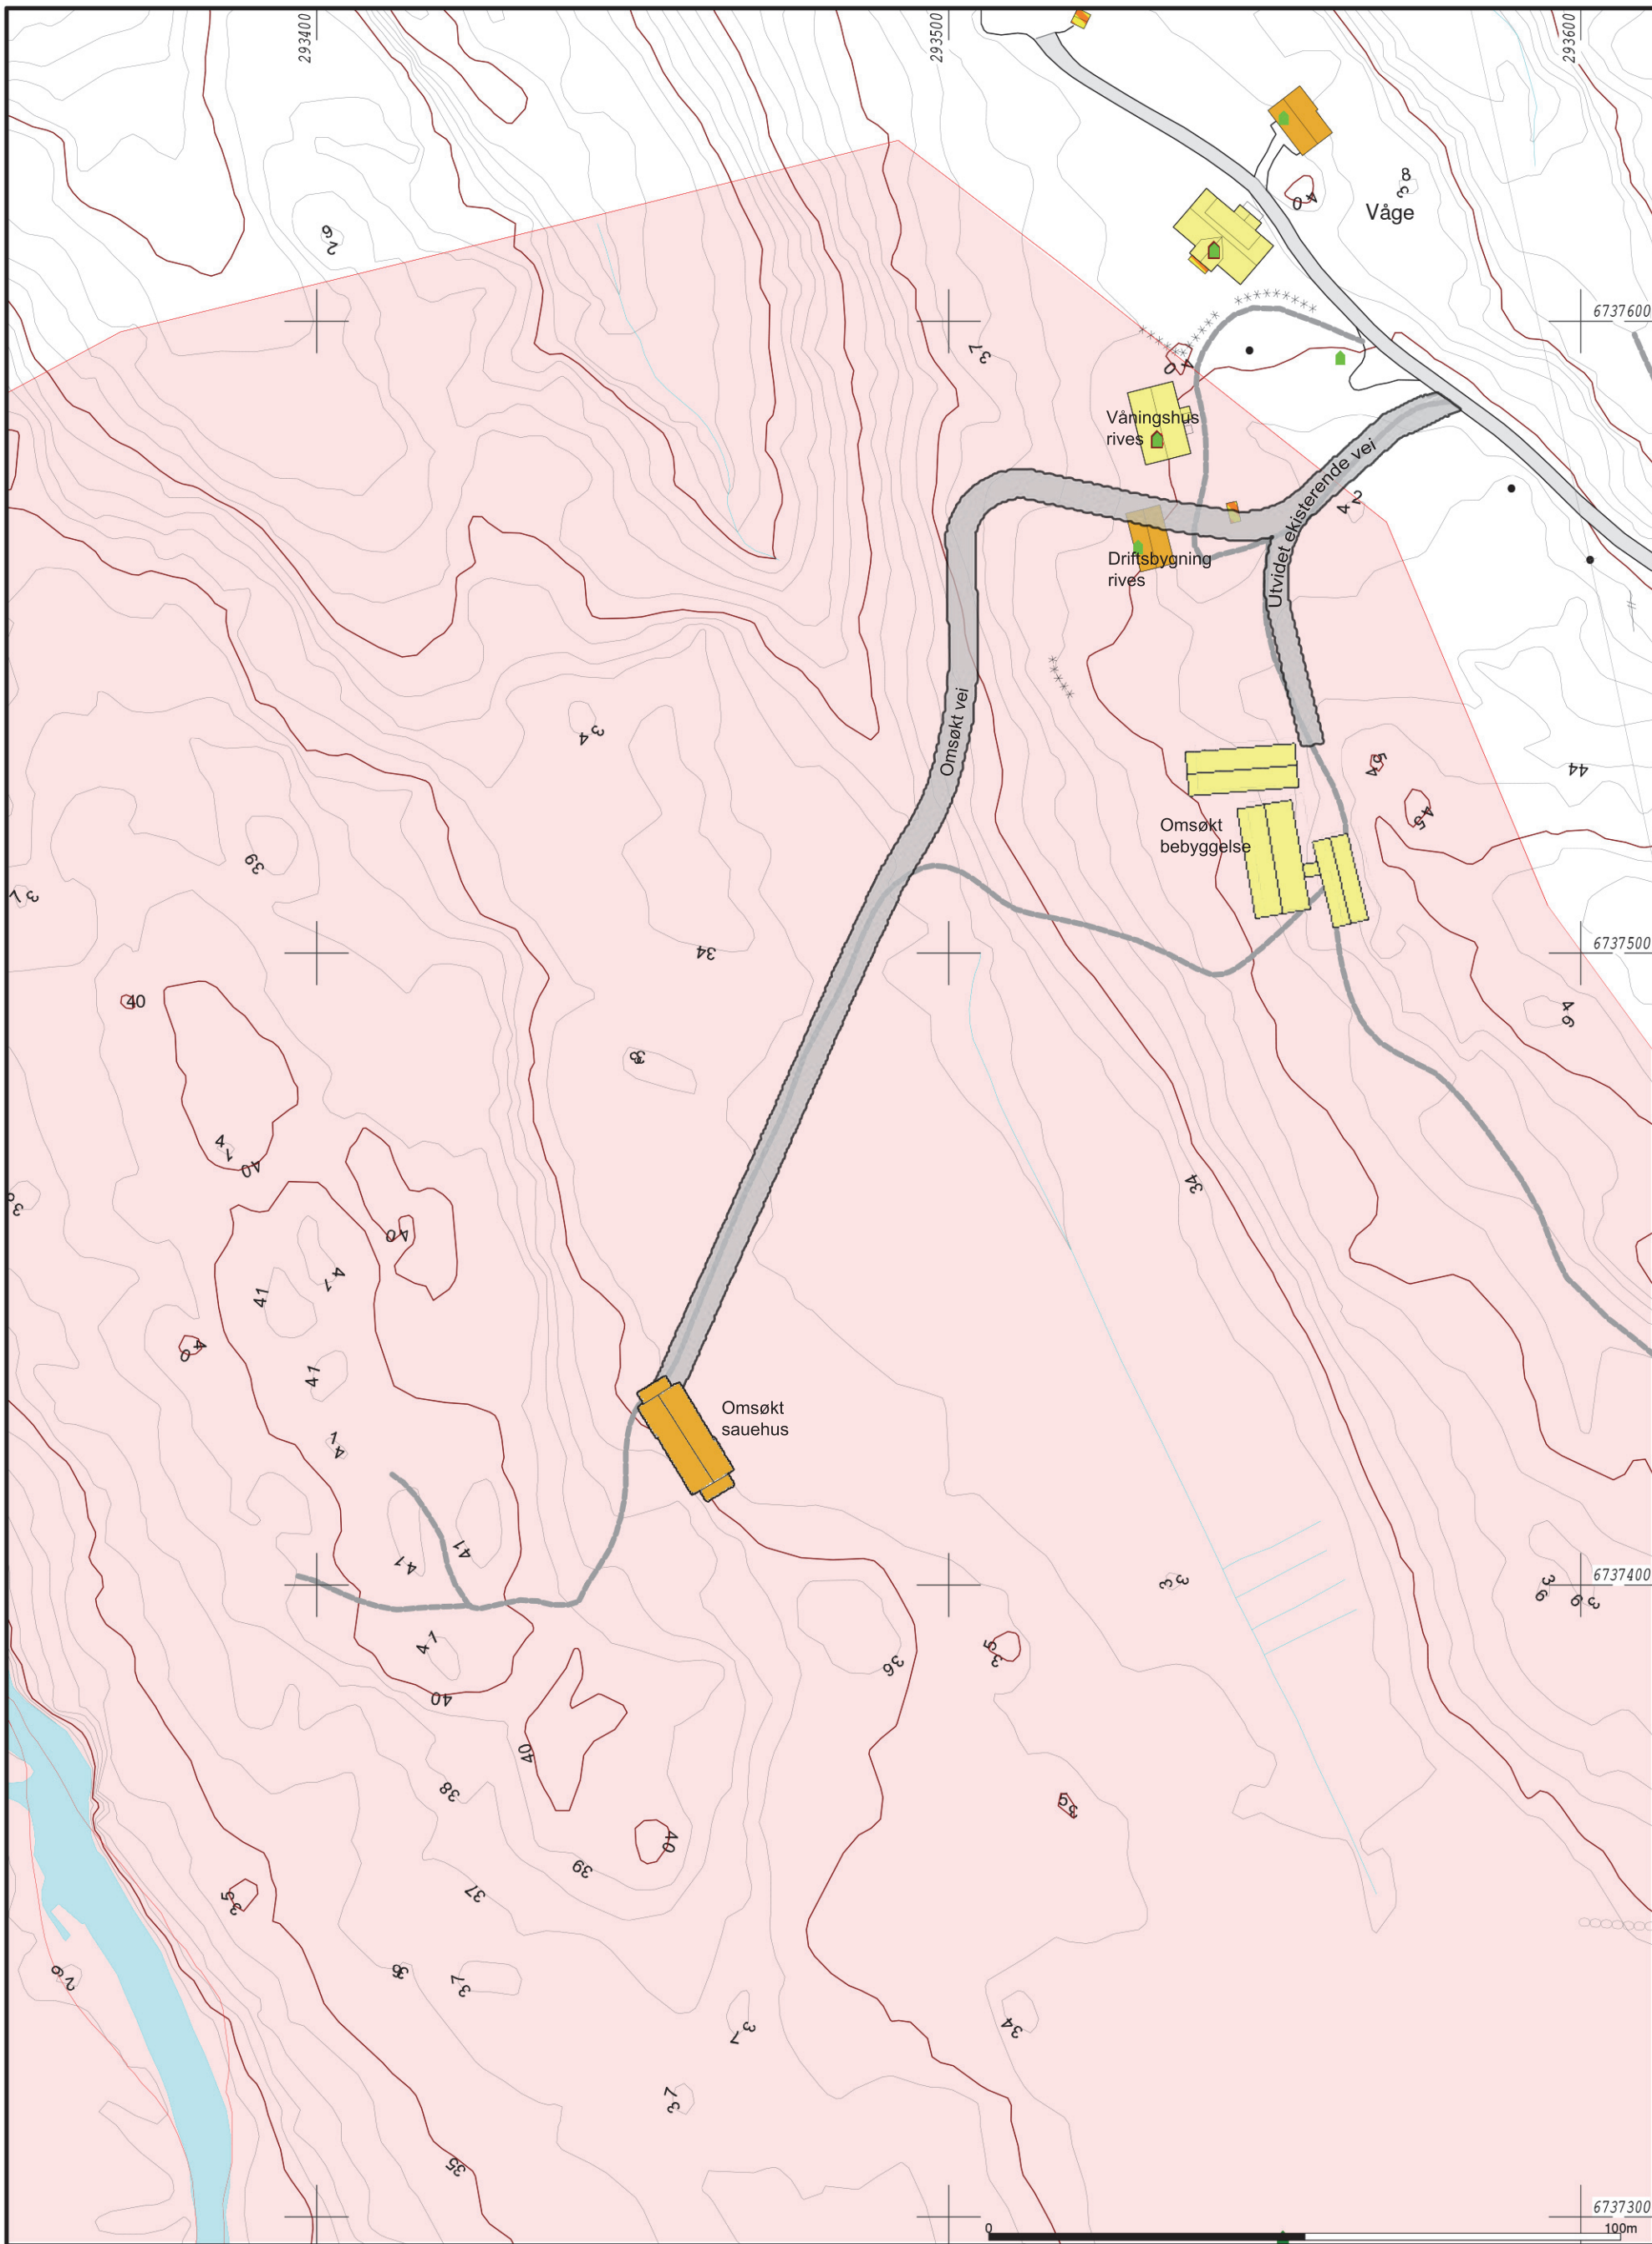

	Målte Grenser		Bustad m/leilighet		Andre bygg
	Registrerte Grenser		Våningshus		Større bustader
	Udefinert grenser		Hytte/feriehus		Garasje/uthus
	Terrengmålte grense		Garasje/uthus		Industri/lager
	Konstruert grensepunkt		Bolig		

Beliggenhet og høyder må oppfattes som orienterende.




Lindås kommune
Geodata avdeling

Dato: 2016.03.17
Sign: SUP

G.nr.99 B.nr.4



Målestokk
1:1000

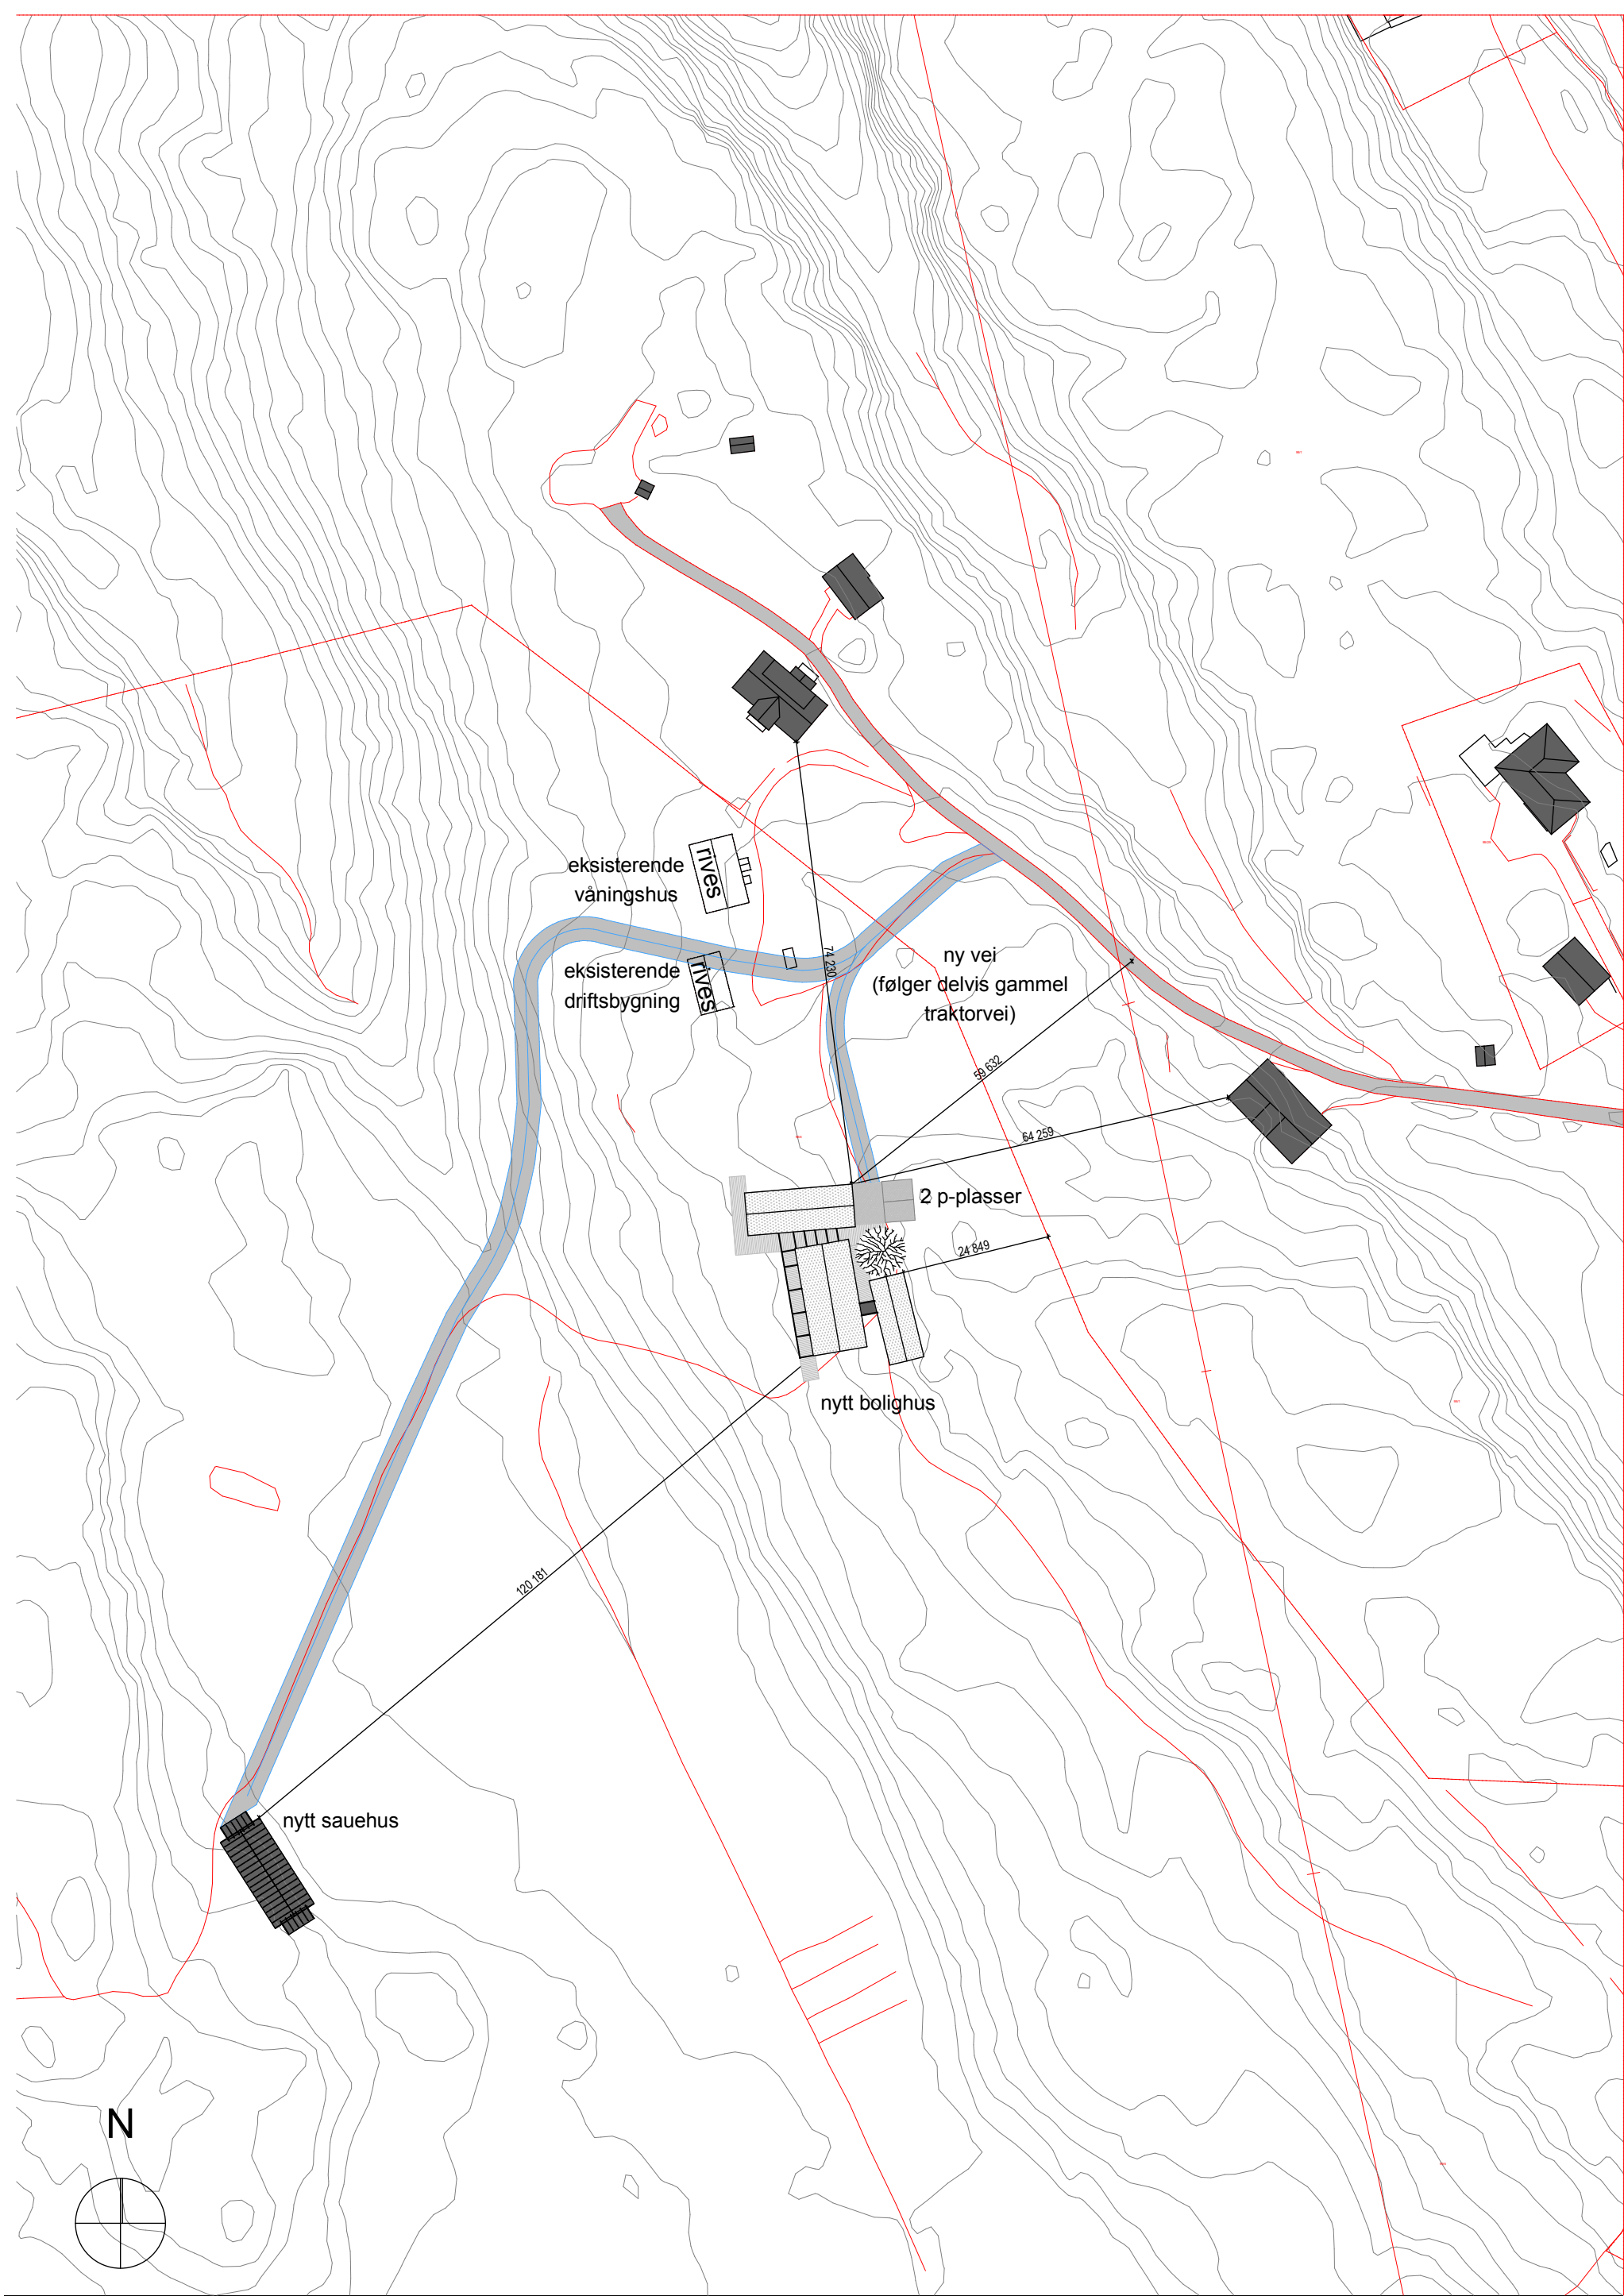

F:\pro 61251 - pro 62000\61698_Lindåsvegen 2086\3 ARK - IARK\3-4 CAD-FILER\61698_Lindåsvegen 2086 Gjeledele.pln

Plottet 06.04.2016 av mm253

