
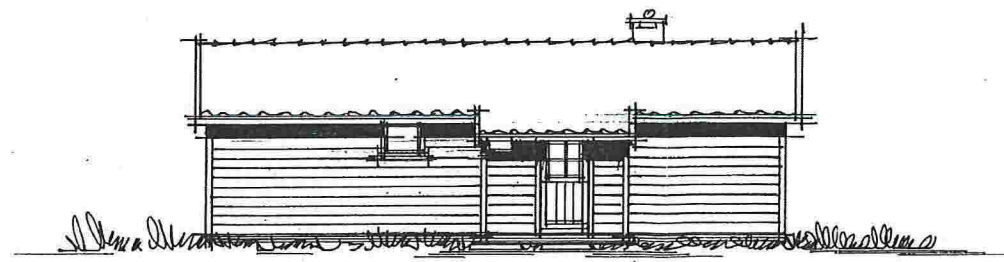
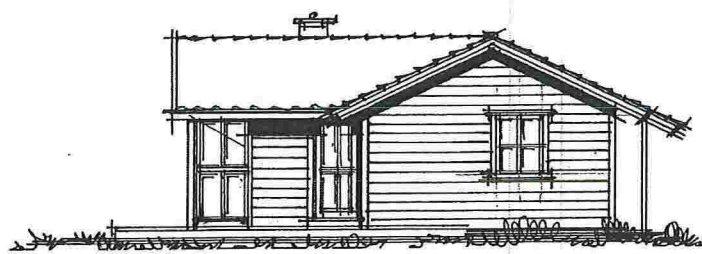
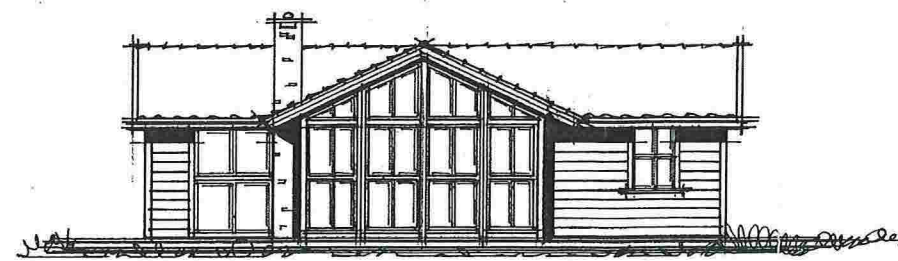


ARKIV  
 LINDÅS KOMMUNE  
 TEKNISK ETAT  
 12.03.96/1196/  
 ARKIV NR. 102/049/001



HANDSAMA DEN  
 26. APR 1996  
 BYGNINGSJEFEN I LINDÅS

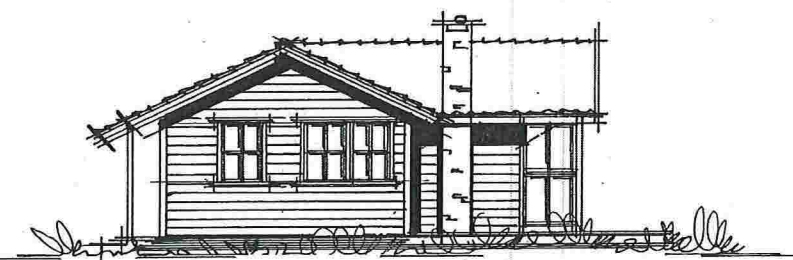

FASADER M=1:100

DENNE TEGNING ER VÅR EIENDOM, OG MÅ IKKE URETTMESSIG BENYTTES ELLER ETTERLIGNES. JFR. LOV OM ÅNDSVERK AV 12. MAI 1961.

Astro Rognthildsrødt		Solhytten A/S	
		Langgaten 98	
		4300 Sandnes	
		Telf.: 04-62 38 29/62 36 86	
		Mobil: 090-72 503	
Dato: 16.2.96	Tegnet: A. Fenjoes	Målestokk 1:50	Avd. Bergen
Rev.		1:100	Avd. Porsgrunn
			05-28 60 00
			035-59 282

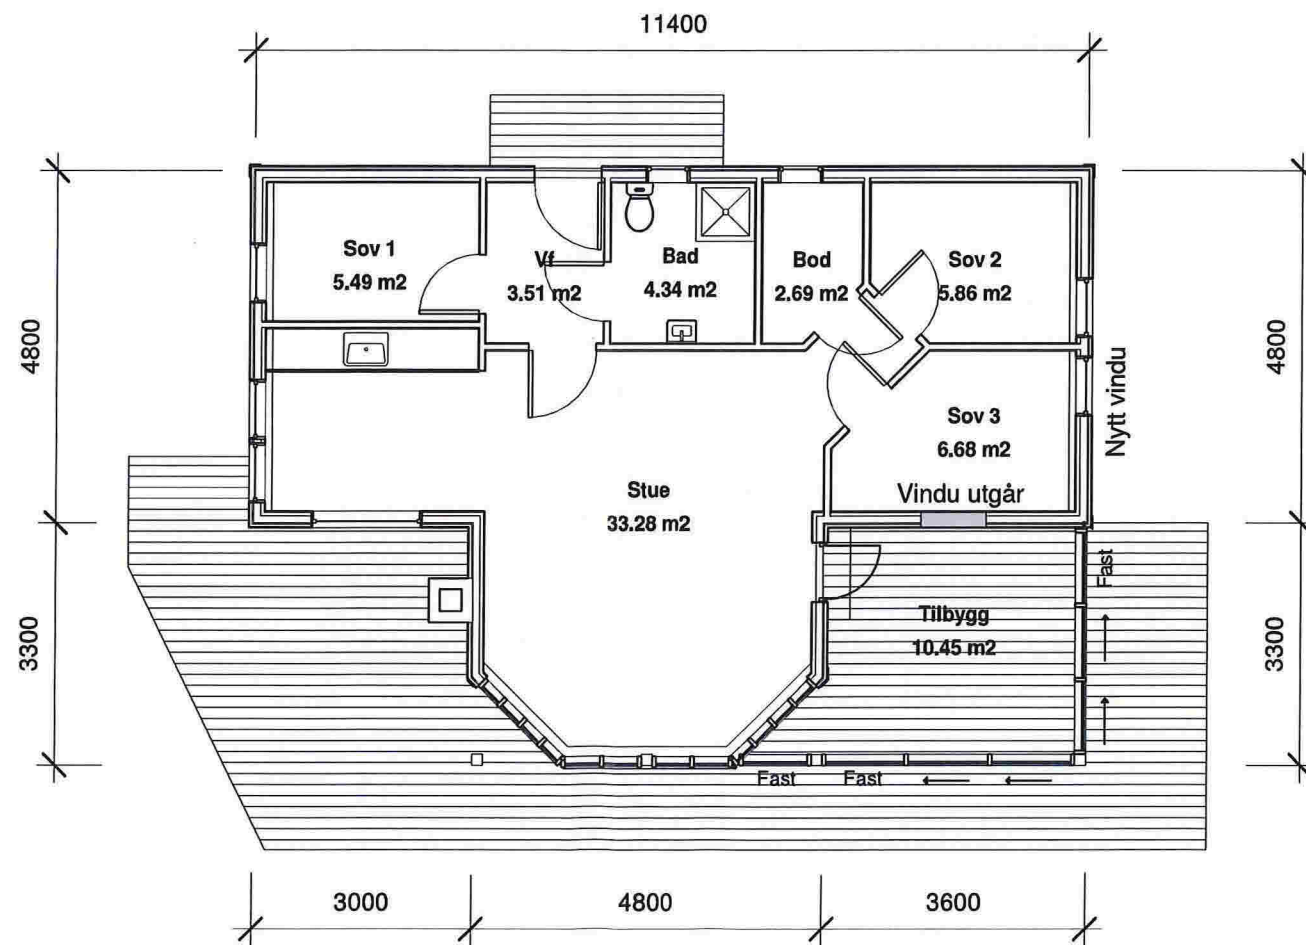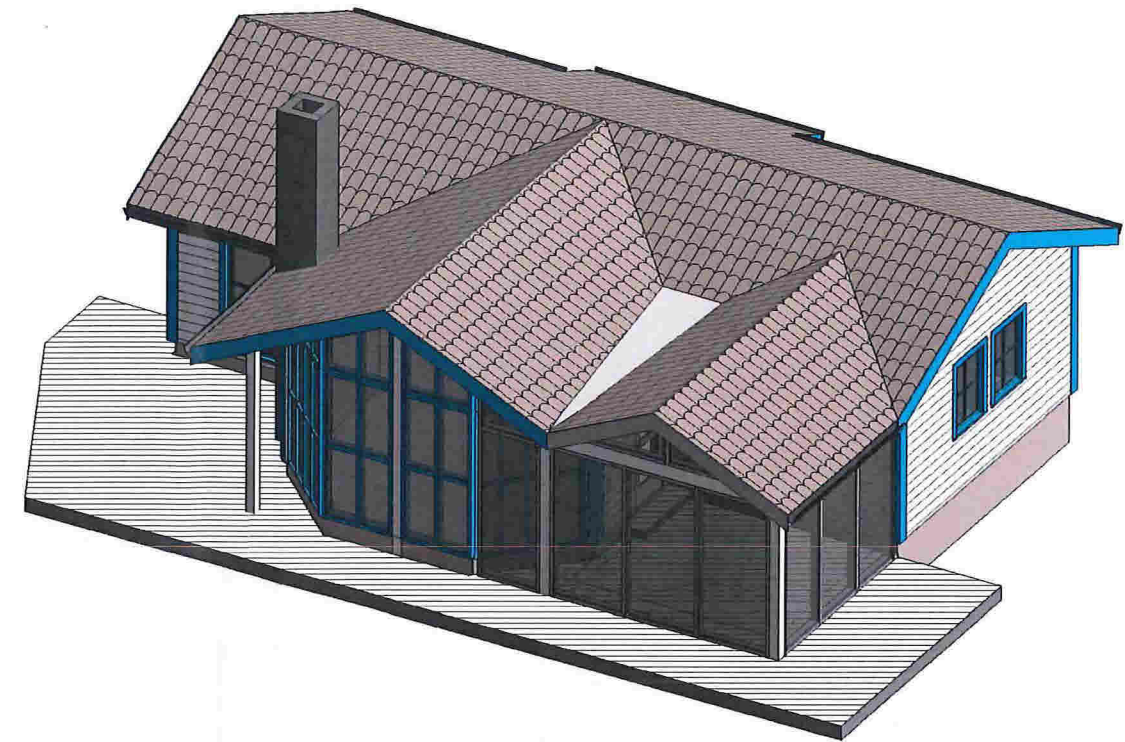

PLAN



Alle mål må kontrolleres på stedet!

Bebyggdareal BYA	
Navn	Areal

Hytte	69 m <sup>2</sup>
Tilbygg	13 m <sup>2</sup>
Halvtak	3 m <sup>2</sup>
<b>Grand total: 3</b>	<b>85 m<sup>2</sup></b>

Bruksareal BRA	
Navn	Areal

Hytte	63 m <sup>2</sup>
Tilbygg	13 m <sup>2</sup>
Halvtak	2 m <sup>2</sup>
<b>Grand total: 3</b>	<b>78 m<sup>2</sup></b>

**HYTTE**

Gnr 102, Bnr 49, Vabø  
Lindås kommune  
P.nr 1604

**Planer**

SØKNAD, Tilbygg til hytte  
Kari-Elisabeth Forthun og Svein Ragnhildstveit  
Krykkjeveien 10, 4049 Hafstjord

Mål 1:100 / A3


Tegn.nr A301

Rev C


Dato 11.5.2016

Arkitekt Mette Kyed Thorson


Sivilarkitekt MNAL Medlem av Arkitektbedriftene Org.nr 987 788 682  
Kvalen 16, N-5955 Lindås Tlf +47 901 48 834 mktho@online.no

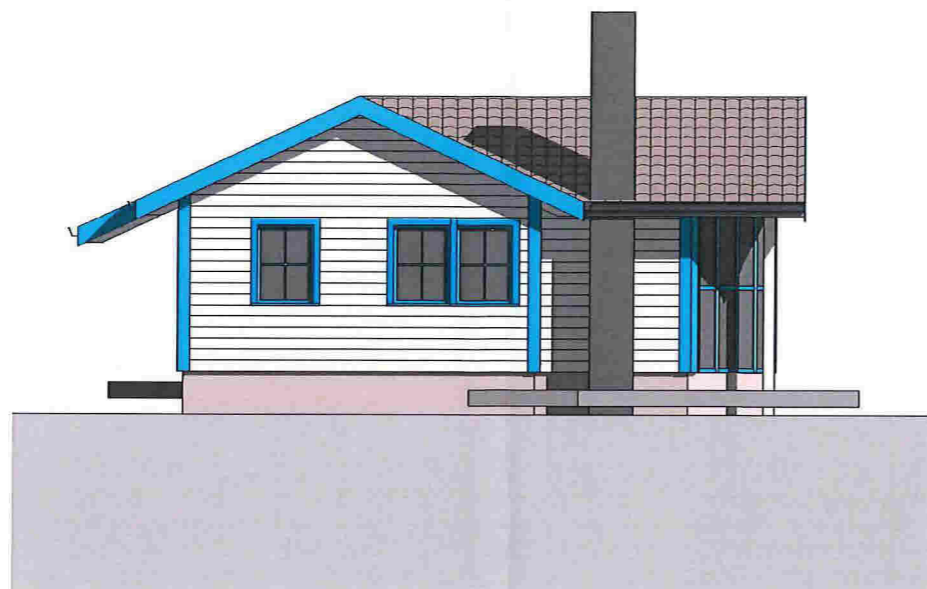


FASADE MOT ØST

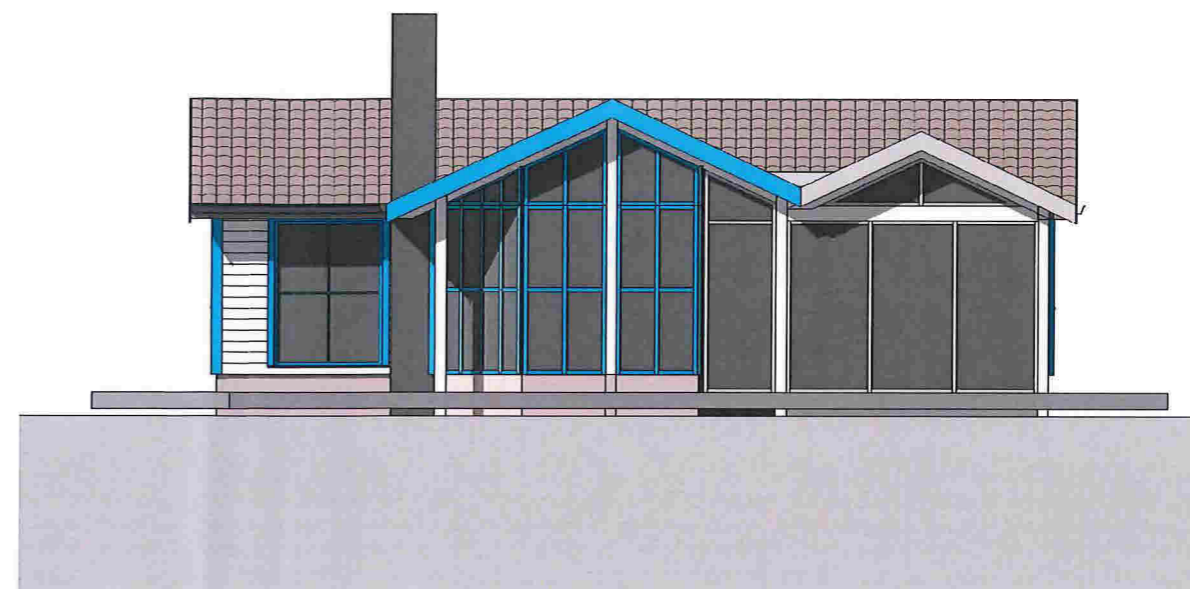

FASADE MOT NORD

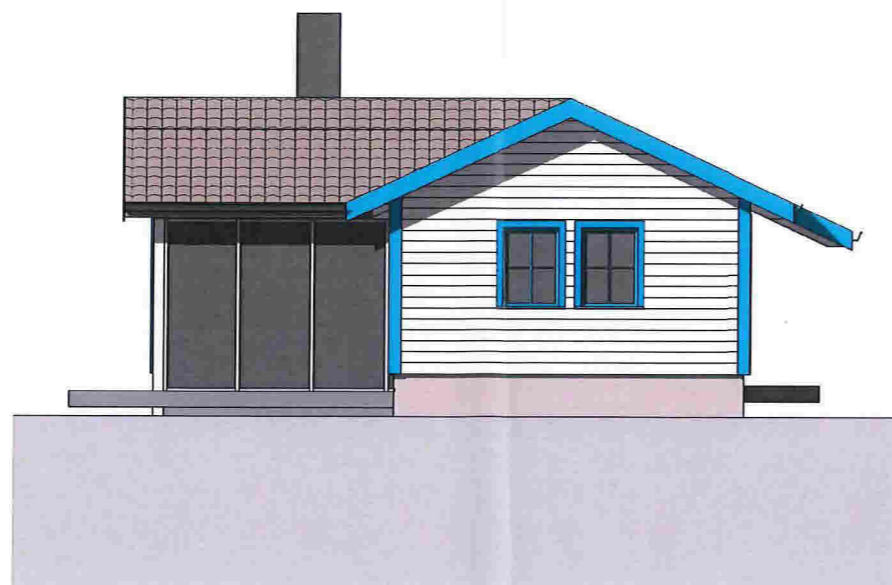

FASADE MOT VEST

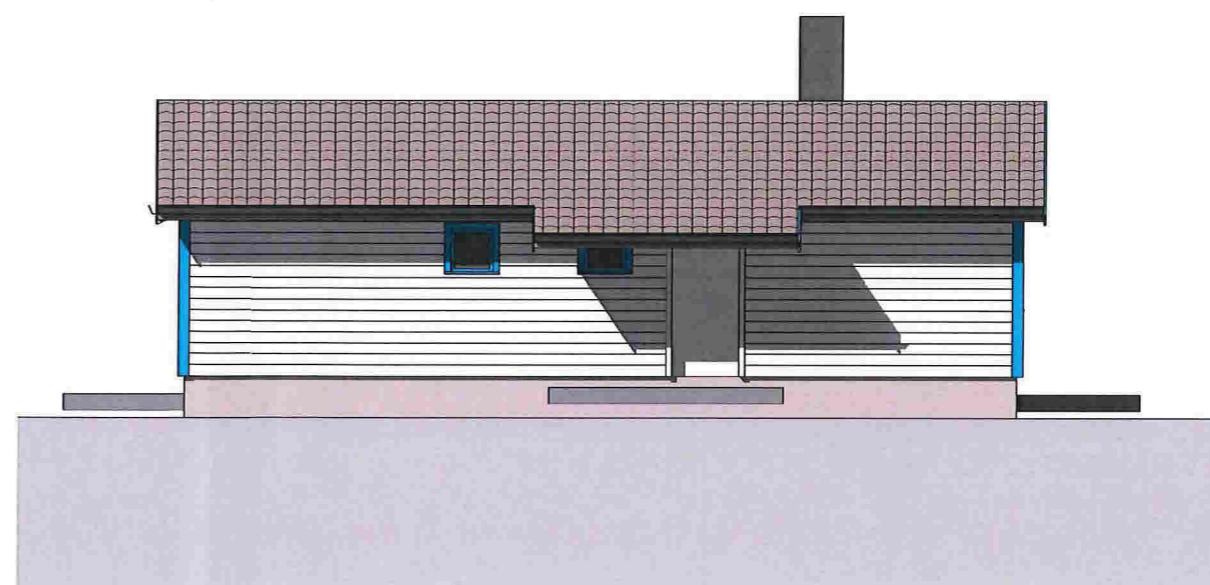

FASADE MOT SØR

**HYTTE**

Gnr 102, Bnr 49, Vabø  
Lindås kommune  
P.nr 1604

**Arkitekt Mette Kyed Thorson**

**Fasader**

SØKNAD, Tilbygg til hytte  
Kari-Elisabeth Forthun og Svein Ragnhildstveit  
Krykkjeveien 10, 4049 Hafrsfjord

Sivilarkitekt MNAL Medlem av Arkitektbedriftene Org.nr 987 788 682  
Kvalen 16, N-5955 Lindås Tlf +47 901 48 834 mktho@online.no

Mål 1:100 / A3

Tegn.nr A320

Rev C

Dato 11.5.2016