

|           |  |  |  |  |  |  |  |  |  |  |  |  |  |  |  |  |  |  |  |  |  |  |  |  |  |
|-----------|--|--|--|--|--|--|--|--|--|--|--|--|--|--|--|--|--|--|--|--|--|--|--|--|--|
| SPRINKLER |  |  |  |  |  |  |  |  |  |  |  |  |  |  |  |  |  |  |  |  |  |  |  |  |  |
| HEB       |  |  |  |  |  |  |  |  |  |  |  |  |  |  |  |  |  |  |  |  |  |  |  |  |  |

TEGNEKONTR. \_\_\_\_\_ DATO \_\_\_\_\_

REV. RIBUCH GJELDER \_\_\_\_\_

**knarvik B5**  
 kvassnesvegen

ENTOTALENTREPRISE VED STOLZ BOULG AS

PLAN KJELLERETASJE


BYGGERØKNVAD

TEGNEKONTR. FA / KC

BYGGERØKNVAD

DATO: 12.11.15  
 KJELLERETASJE  
**P 30**  
 07

43.32.00

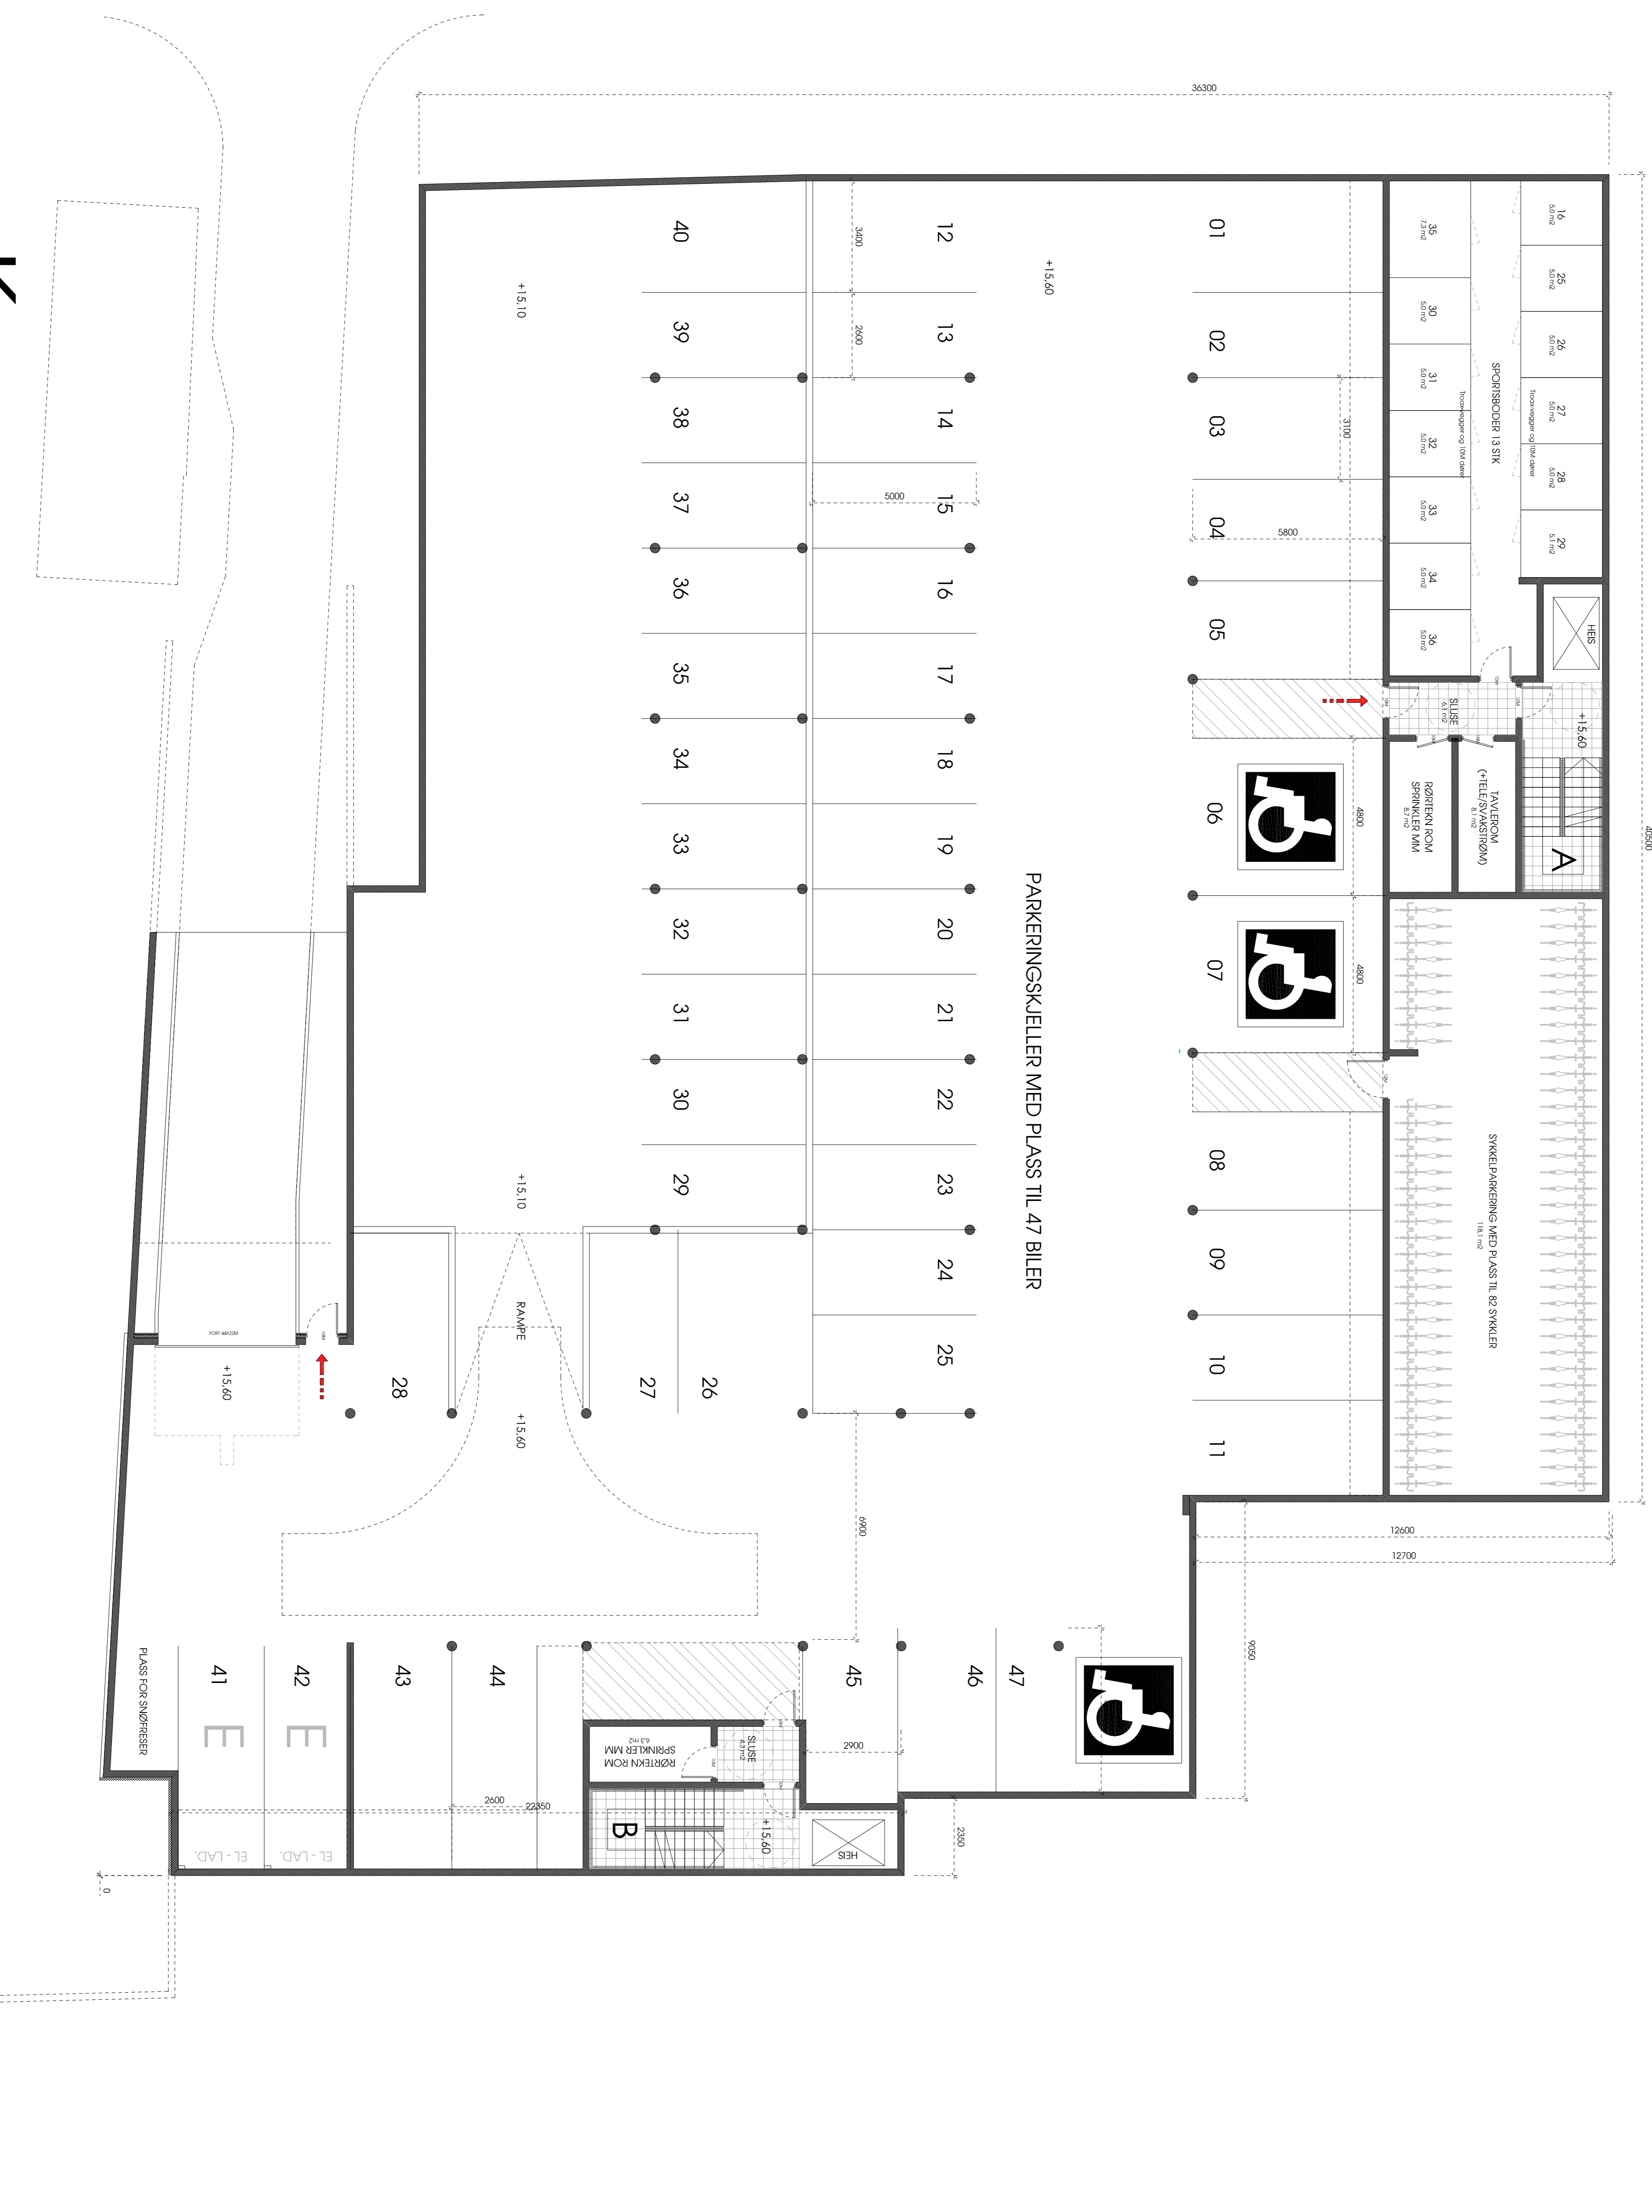

**K.**