



Trase 5

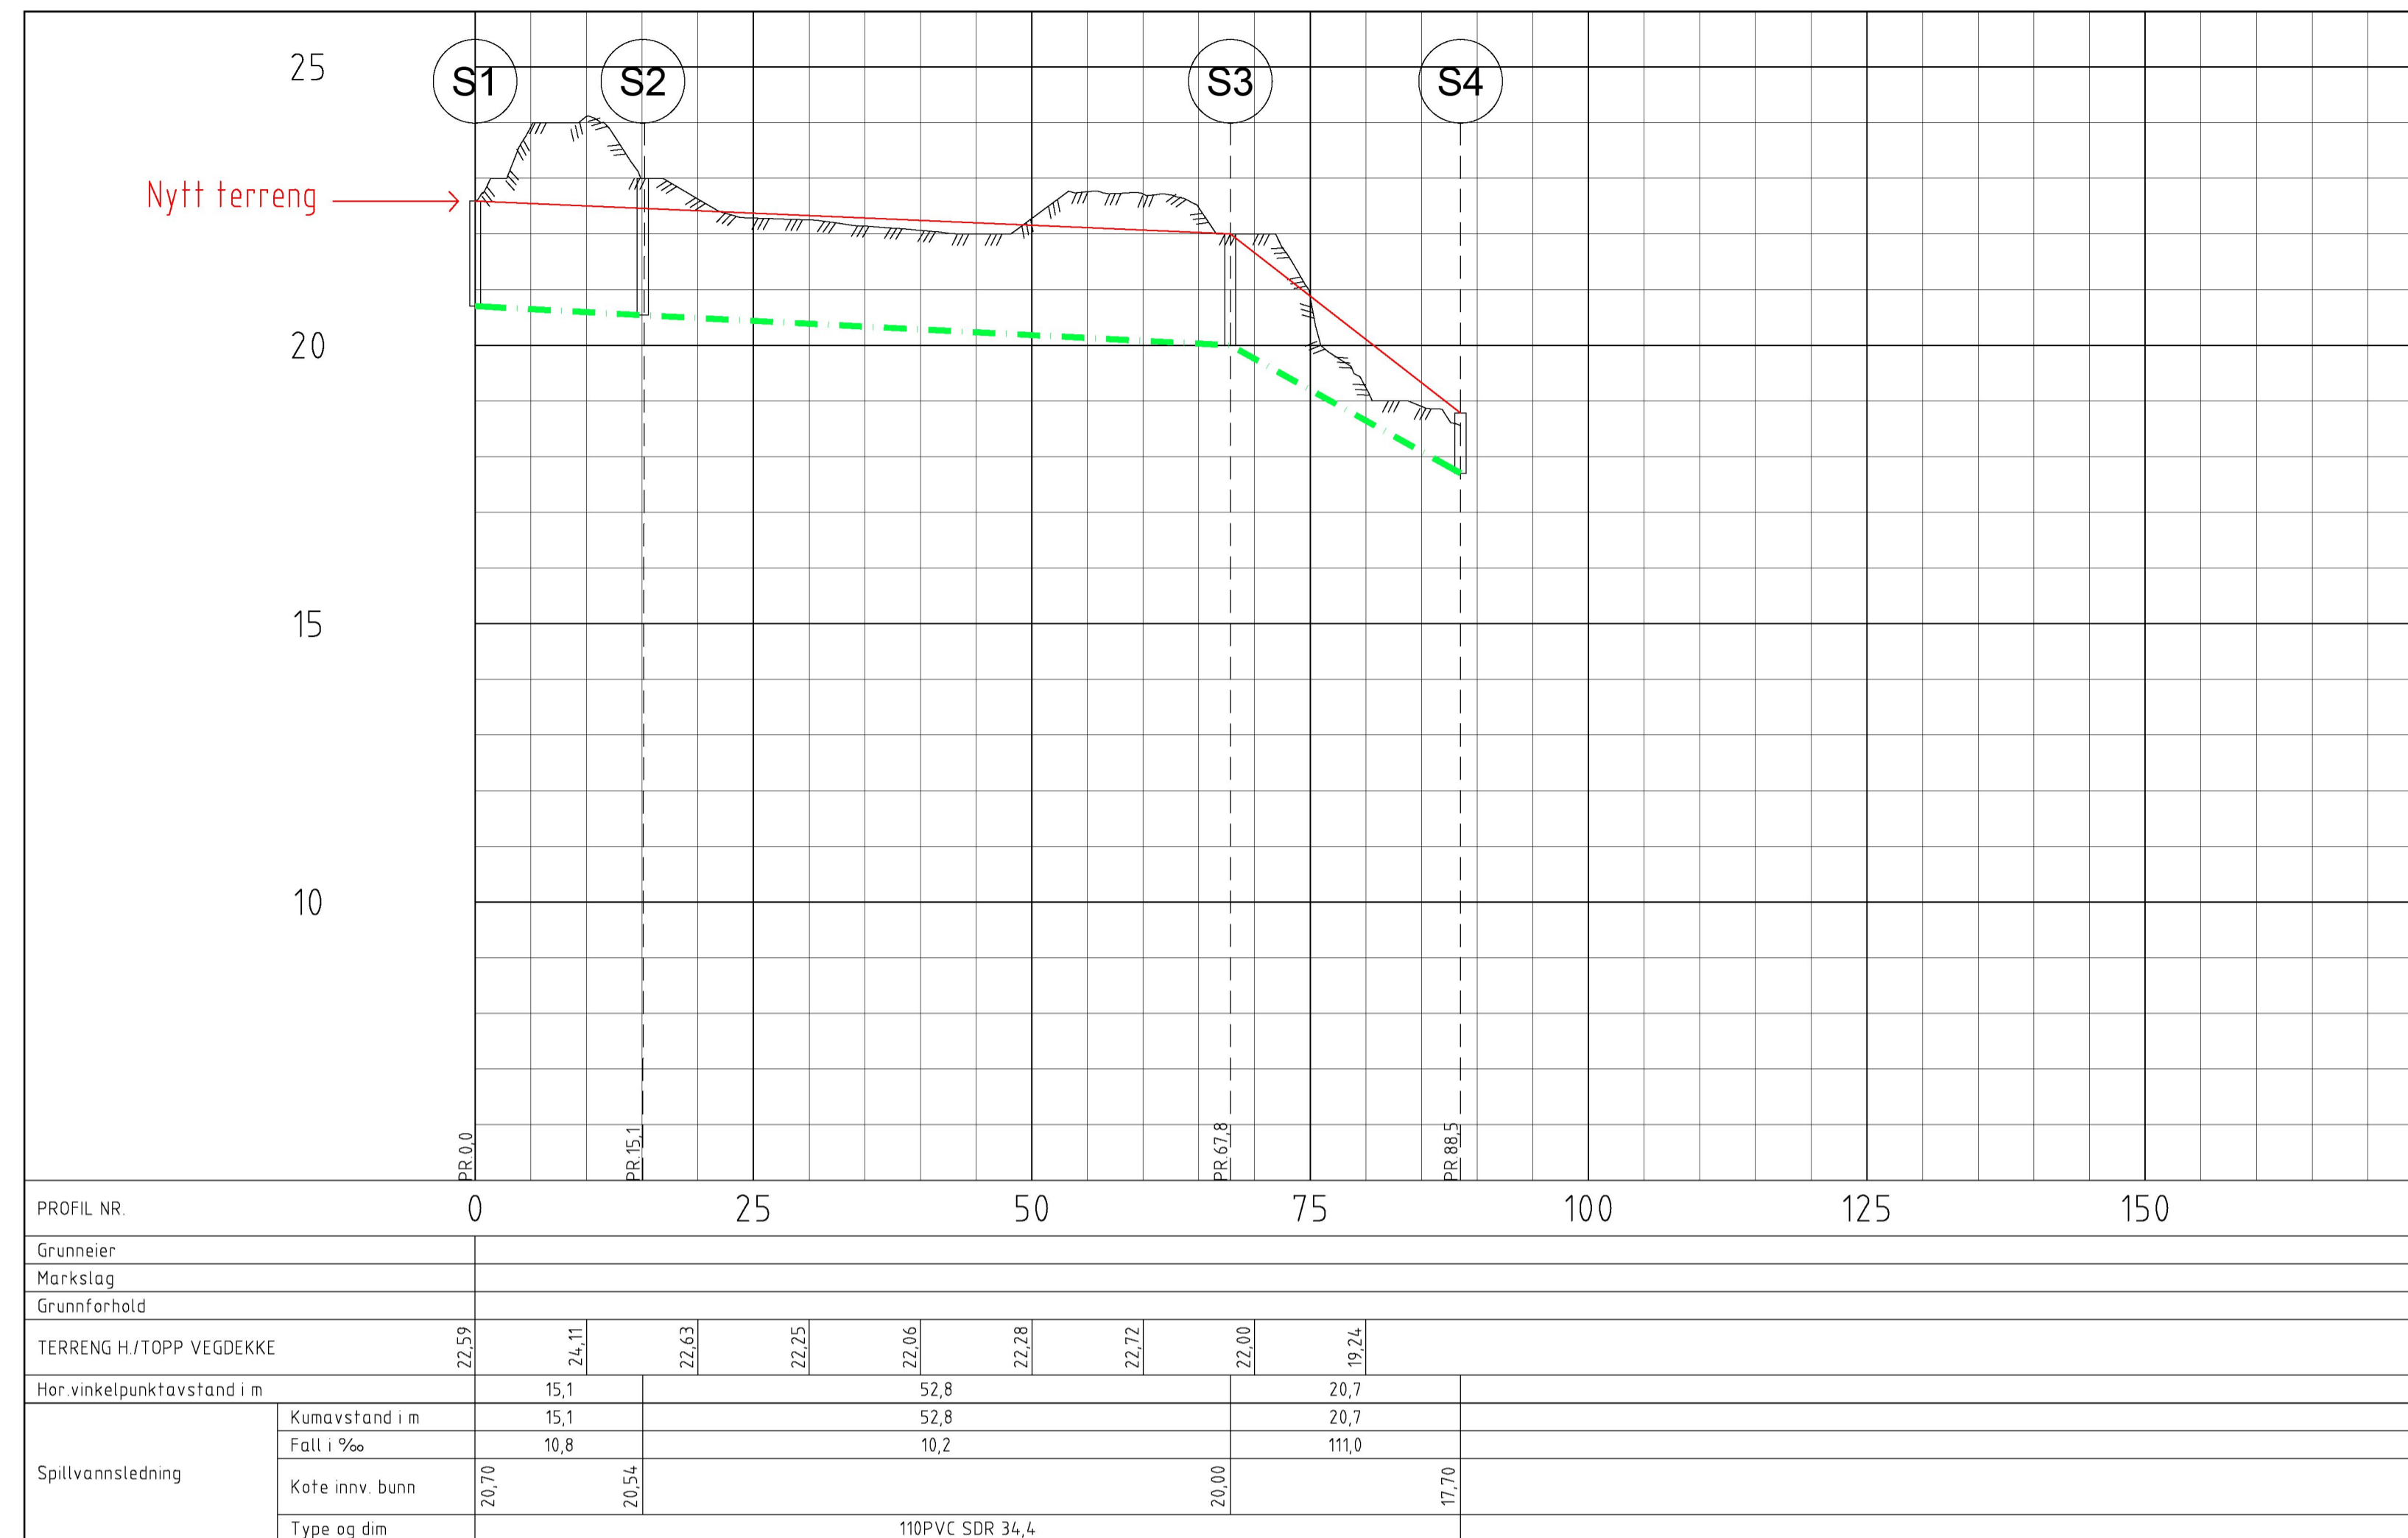

Tegnforklaring

- Planlagt Eksisterende
- Spillvannsledning
- Vannledning
- Overvannsledning
- Kum
- Brannventil i kum
- Brannhydrant
- Saneres
- Overetg.
- Underetg.
- Sandfang
- Areal til fordøyning

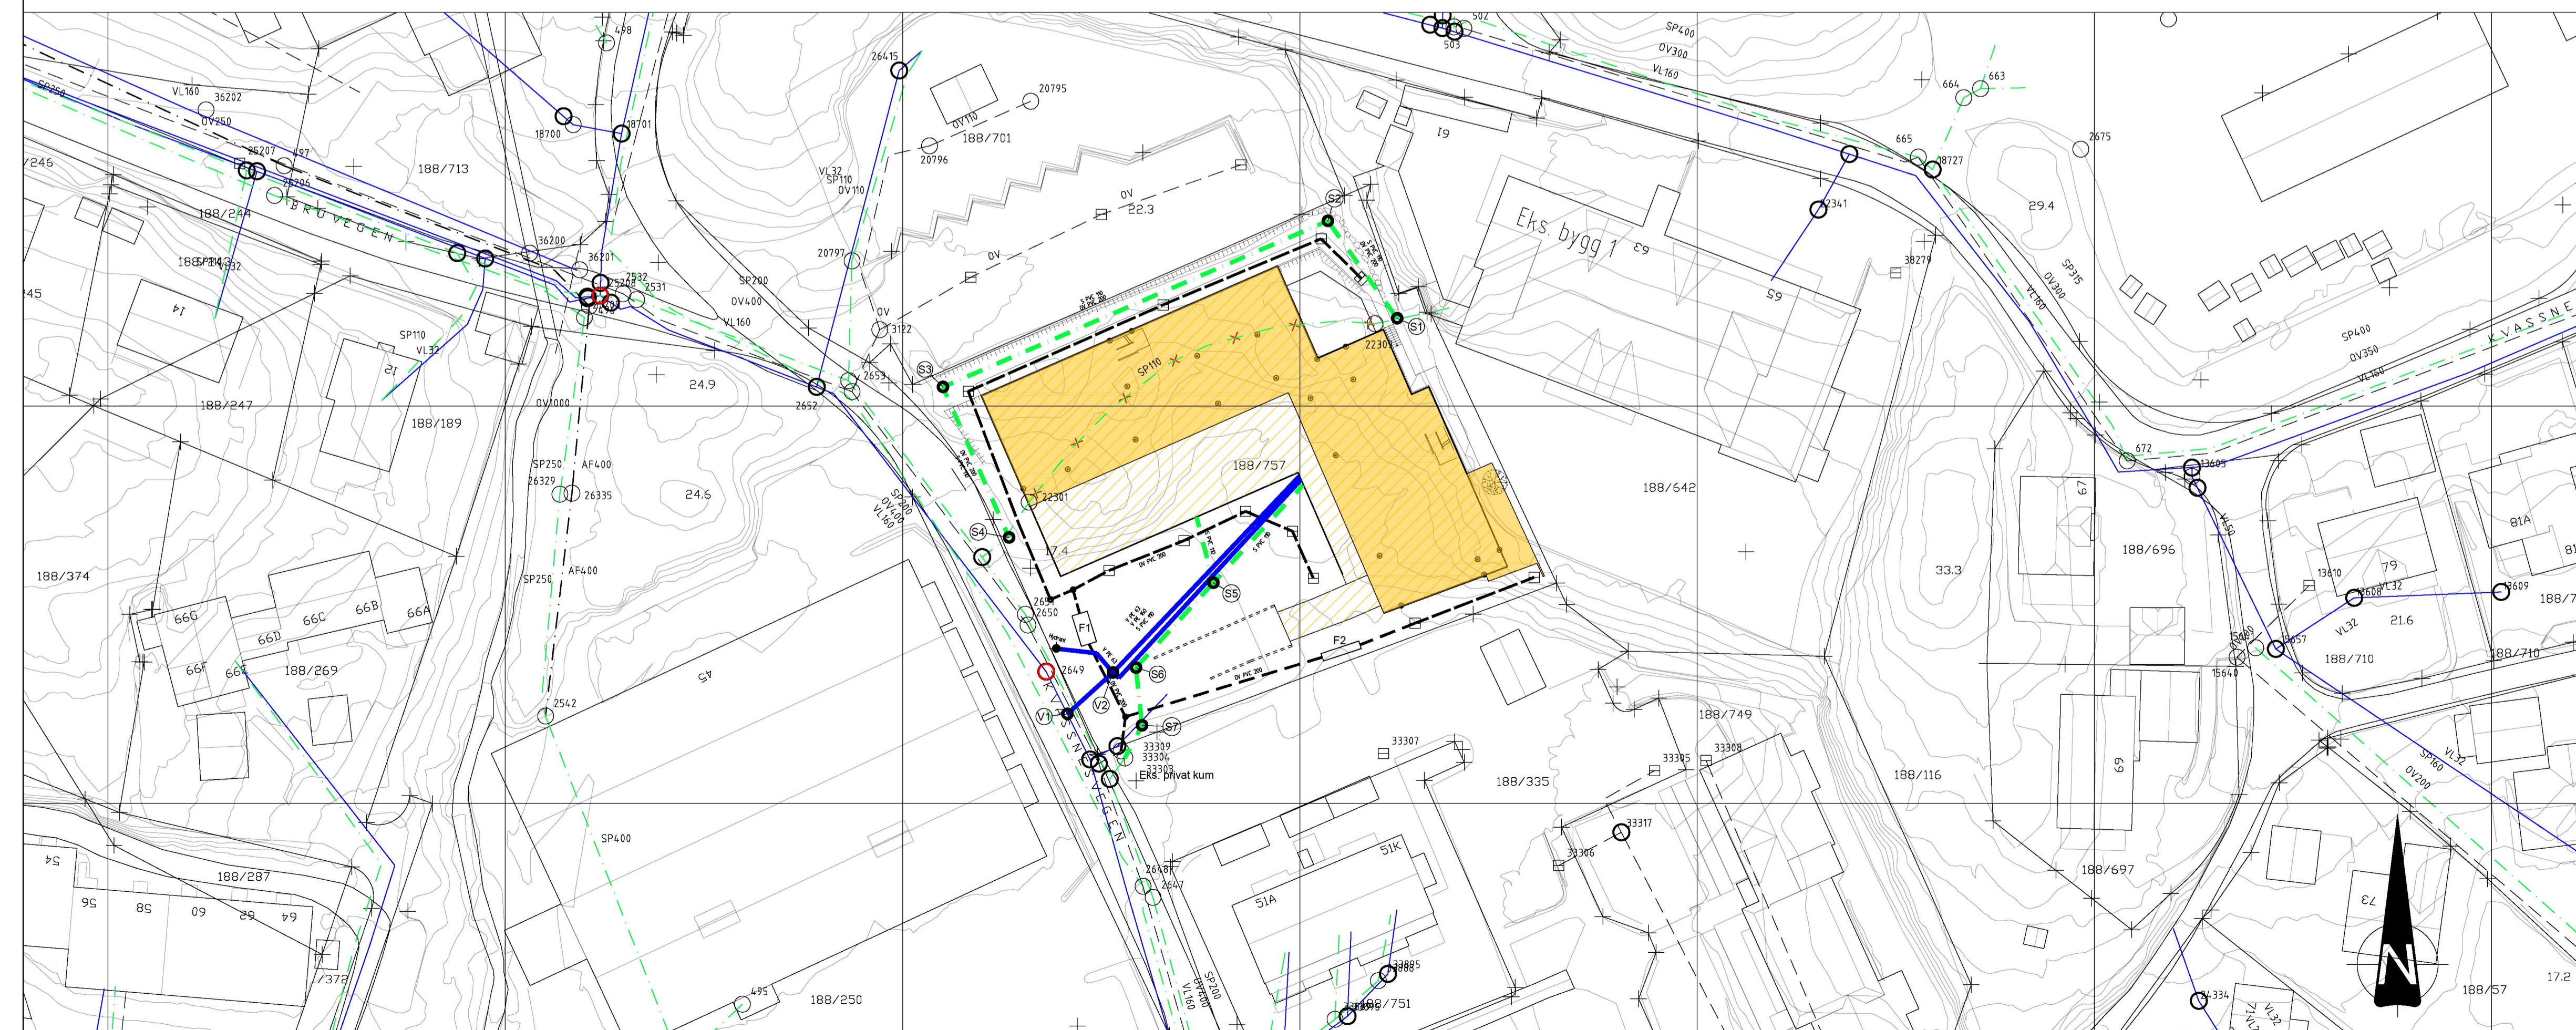

Status	01	Dimprosjektering med brannhydrant	MaGr	BeCl	BeCl	18.03.2016
Rev.		Endring	MaGr	BeCl	BeCl	18.03.2016
Stoltz Bolig			Målestokk		1:500 (A1)	Format
Knavik B5						A1
VA-plan			Oppdragsleder:		Mari Grimstad	
Lengdeprofil			Oppdragsnr.:		17715001	
Spillvannsledning fra eks. bygg			Disiplin:	Lapenummer:	Status/ Rev.:	
SWECO Norge AS STORRETVETVEGEN 98, 5072 BERGEN TLF: 56 27 60 00 FAX:			VA	GH006	C	01