


# FORDRØYNINGSMAGASIN - PRINSIPPSKISSE

F1

Fordrøyningsvolum 10,7 m<sup>3</sup>.

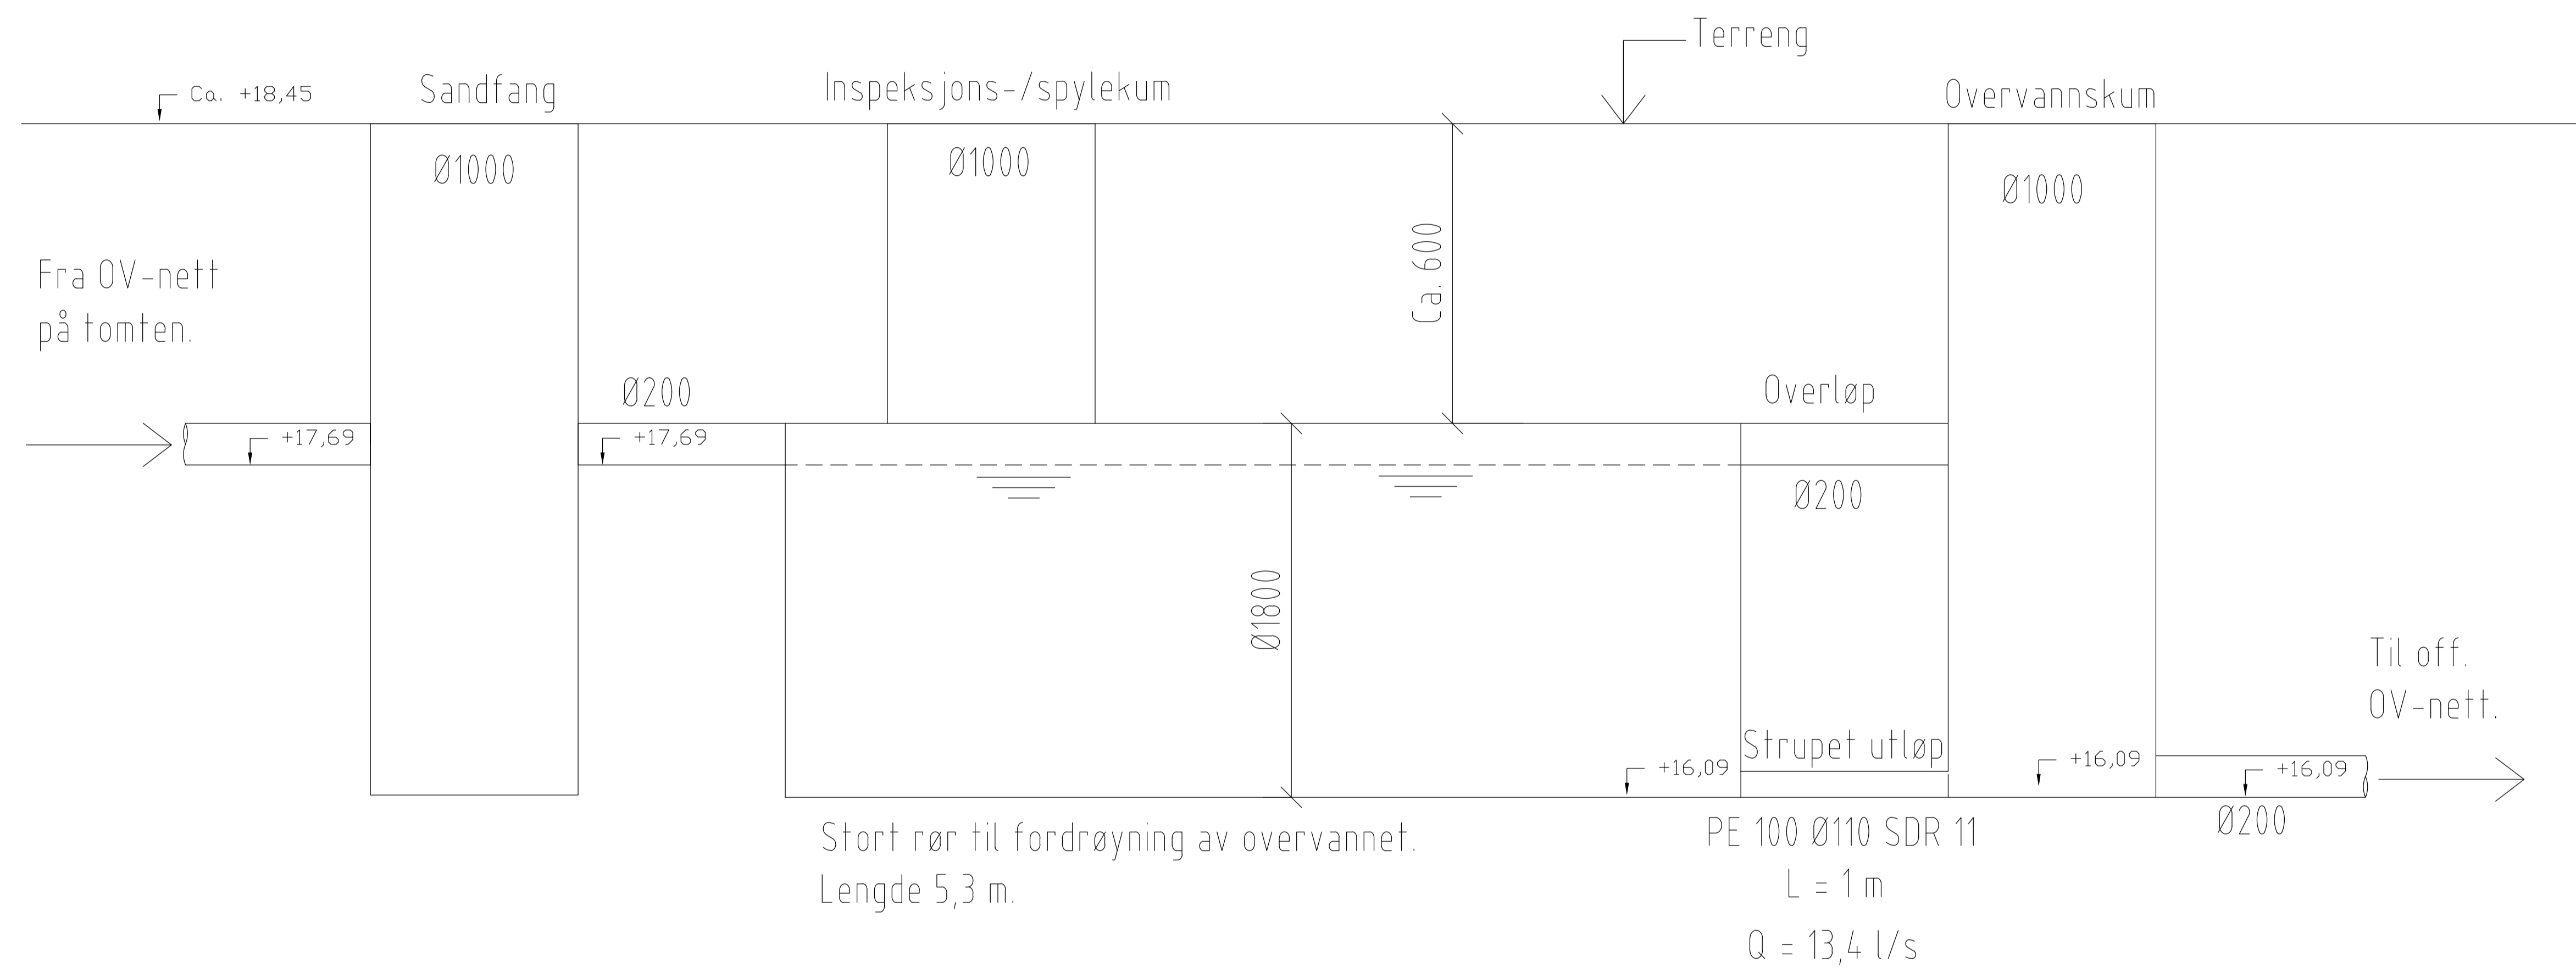

Status	Rev.	Endring	Utført	Kontr.	Ansv.	Dato
Stoltz Bolig			MaGr	BeCl	BeCl	25.01.2016
Knavik B5			Målestokk	1:20	Format	A1
Søknad om forhåndsuttalelse			Oppdragsleder: Mari Grimstad			
Fordrøyningsbasseng			Oppdragsnr: 17715001			
F1			Disiplin	Løpenummer	Status	Rev.
SWECO Norge AS STORETVEITVEGEN 98 TLF.: 55275000 FAX:			VA	GH010	C	00