


FORDRØYNINGSMAGASIN – PRINSIPPSKISSE

F2

Fordrøyningsvolum 5,3 m³.

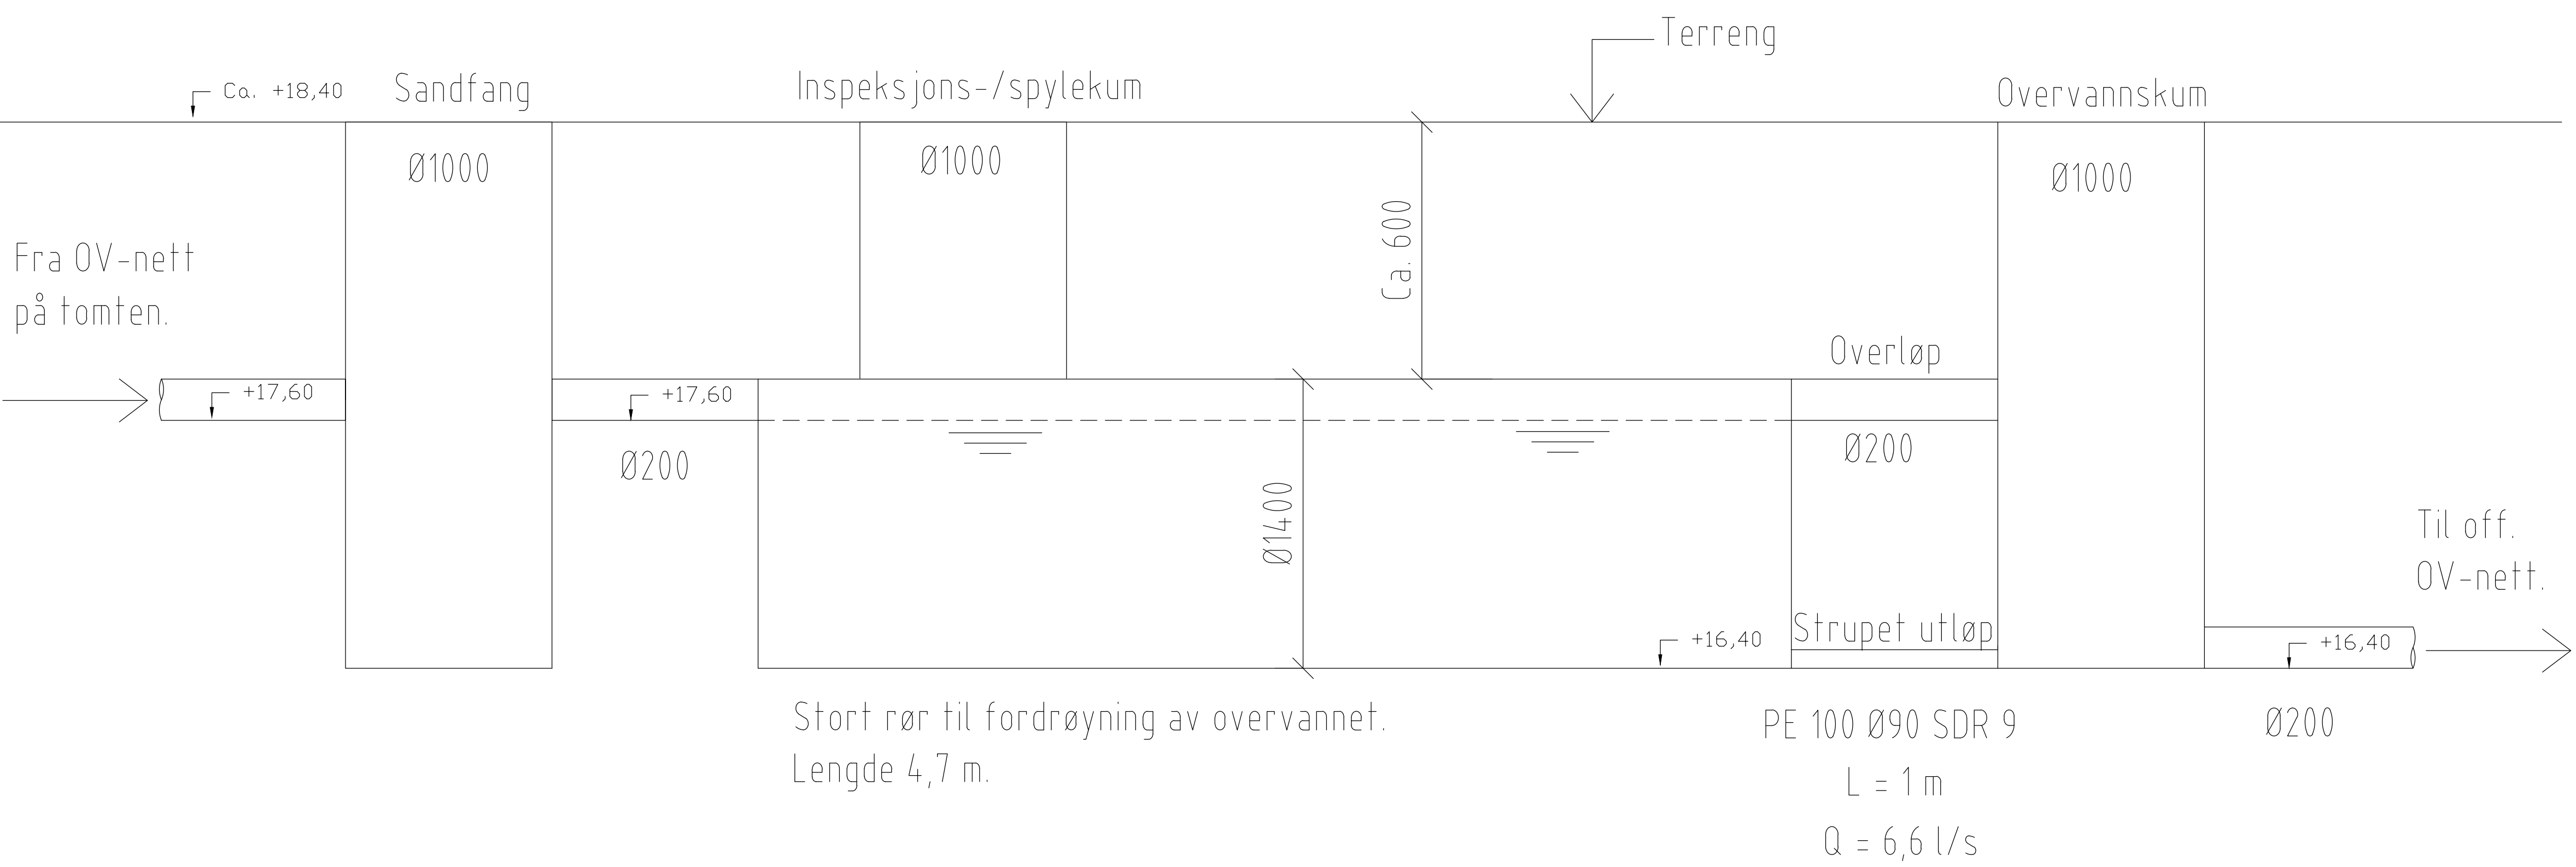

Status	Rev.	Endring	Utført	Kontr.	Ansv.	Dato
Stoltz Bolig			MaGr	BeCl	BeCl	25.01.2016
Knavik B5			Målestokk	1:20	Format	A1
Søknad om forhåndsuttalelse			Oppdragsleder: Mari Grimstad			
Fordrøyningsbasseng			Oppdragsnr: 17715001			
F2						
SWECO Norge AS STORETVEITVEGEN 88 TLF.: 95275000 FAX.:			Disiplin	Løpenummer:	Status	Rev.
VA			GH011	C	00	