

C:\Users\Romarheim\Dropbox\NHU\Prosjekter\Leiknes, Midtgård\Prosjektering\Nordhordland Ingeniør og Byggmesterforretning AS\KS3\Skisseprosjekt KS3\Endelig terrengmodell\Endelig terrengmodell.rvt



Seksjoneringstegning
 GNR 196 BNR 146
 Dato: 25.04.2014
 Vedlegg 1

- 1-16 Bustad seksjon
- Felles tilkomst / parkering
- Felles uteområde
- Felles post / oppstillingsplass søppel-spenn
- Felles uteareal med undeliggende parkering, parkeringsplasser inngår i fellesareal.
- Bodbygg sør, boder tilleggsareal til boligseksjoner
- Felles uteareal med undeliggende boder, boder tilleggsareal til boligseksjoner

**SEKSJONERING
 SITUASJONSPLAN**
 1:750

25.04.2014 14:09:25

Rev	Dato	Tekst	Tegn.	Kontr.

NIBAS
 Myksvoll, 5912 Selm. kare@romarheim.no Tlf: 902 09 749

Tegningsstatus: _____ Prosjektnr.: _____
 Prosjektnummer: _____

Oppdragsgiver: Nordhordland Utvikling DA

Tegningsnavn: Situasjonsplan seksjonering

Prosjekt: Midtgård KS3

Dato: 04/22/14	Tegnet av: Author	Kontrollert av: Checker	Rev. dato:
Målestokk:	Tegningsnr.: A612	Rev.:	




Situasjonsplan
1 : 500

Rev.	Dato	Tilrettel.	Sign.	Kontroll.
Målestokk:	Tegningsnr.:		Rev.:	
1:500	A601			

Seksjoneringsstepping
Gnr 196 Bnr 146
DATO: 25.04.2014.
Vedlegg 2


NIBAS AS <small>MYRØVOLL 5812 SEIM TLF: 402 00 740 E-mail: leiv@nibas.no</small>				
Northordland Utvikling DA				
Prosjekt:	Midtgård KS3			Prosjektnr.:
Tegningsnr.:	Søknad			Prosjektnummer:
Tegningsnavn:	Situasjonsplan gbnr. 196/146			
Dato:	Tegnet av:	Kontrollert av:	Format:	Rev. dato:
12/18/12	KR	BM	A2	
Målestokk:	Tegningsnr.:		Rev.:	
1:500	A601			

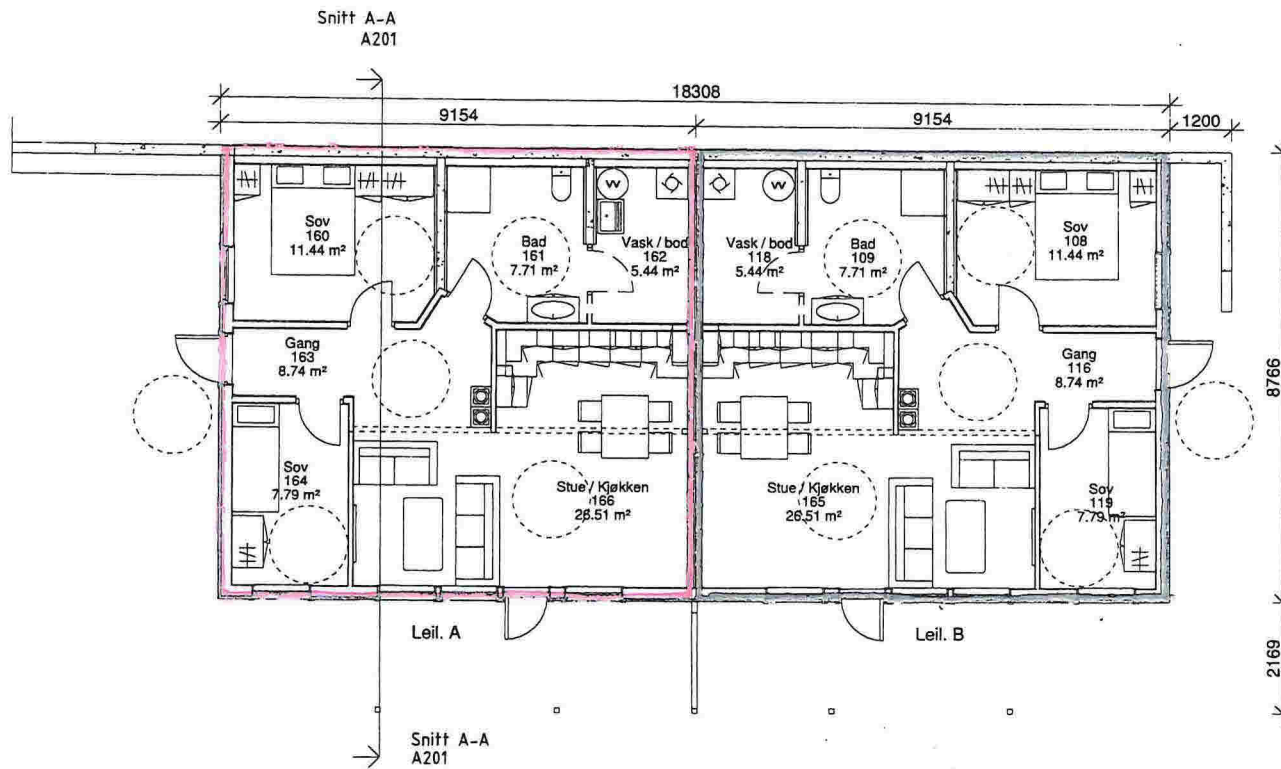

Plan 01
1 : 100

SEKSJONERINGSTEGNING
 GNR:196 BNR:146
 DATO: 25.04.2014
 Vedlegg: 3

Rev	Dato	Takst	Tegn.	Kontr.	NIBAS Myrsvoll, 5912 Selm. kare@romarheim.no Tlf: 802 08 749	Oppdragsgiver:	Nordhordland Utvikling DA		
						Tegningstatus:	Gbnr. 196/146 hus 1 Plan 1		
					Prosjektnr.:	Prosjekt	Midtgård KS3		
					Prosjektnummer	Dato:	Tegnet av:	Kontrollert av:	Rev. dato:
						12/14/12	KR	BM	
						Målestokk:	Tegningsnr.:		Rev.:
							A101		

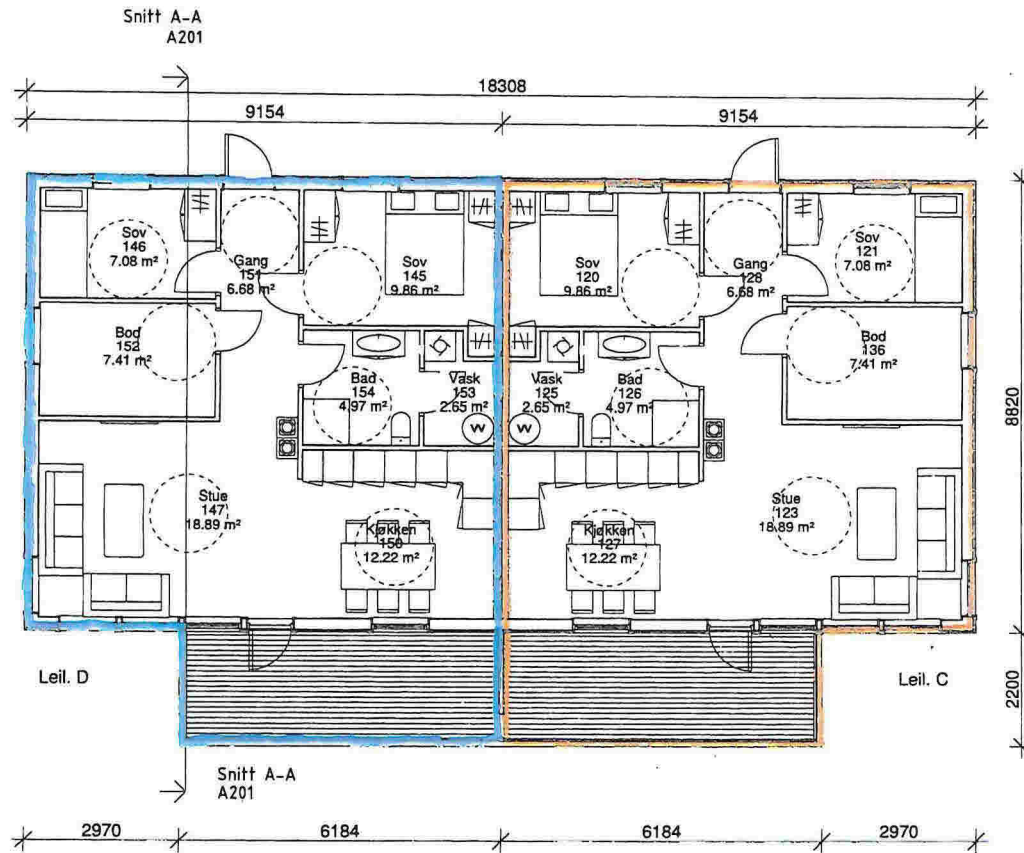


Plan 02
1 : 100

sek4

sek3

SEKSJONERINGSTEGNING
Gnr:196 Bnr:146
DATO: 25.04.2014
Vedlegg: 4

Rev	Dato	Tekst	Tegn.	Kontr.	NIBAS Mykavoll, 5912 Selm. kare@romarheim.no Tlf: 902 09 748	Oppdragslever:	Nordhordland Utvikling DA			Prosjekt:	Midtgård KS3					
						Tegningsnavn:	Gbnr. 196/146 hus 1 Plan 2			Dato:	12/14/12	Tegnet av:	KR	Kontrollert av:	BM	Rev. dato:
					Tegningsstatus:	Søknad			Målestokk:	A102			Rev.:			
					Prosjektnr.:	Prosjektnummer										

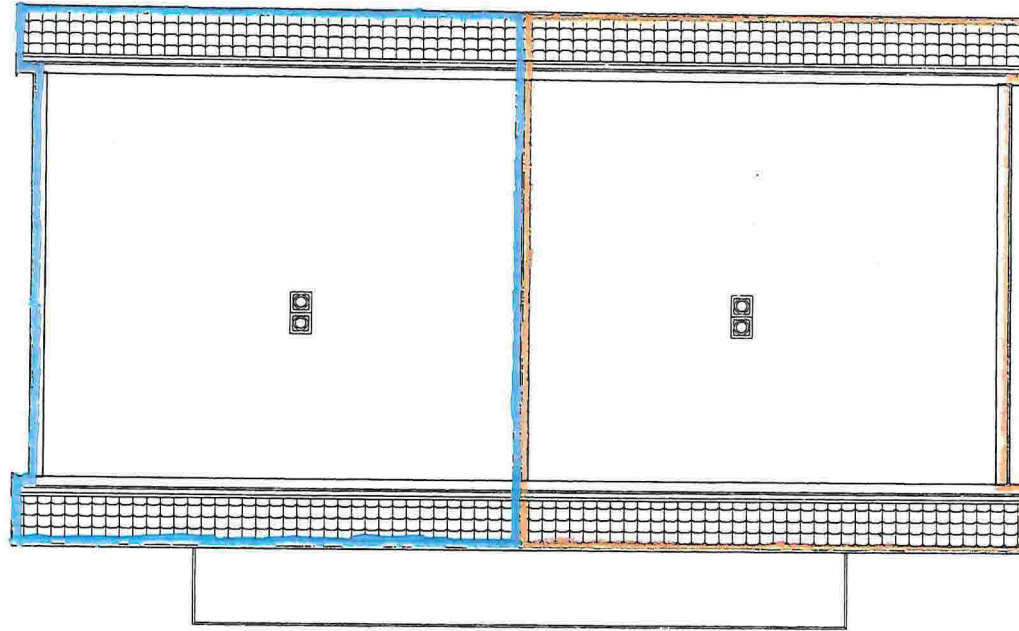


sek 4

sek 3

SEKSJONERINGSTEGNING
 GNR:196 BNR:146
 DATO: 25. 04. 2014
 Vedlegg: 5

Loftsplan
 1 : 100

Rev		Dato		Tekst		Tegn.		Kontr.	
<div style="display: flex; justify-content: space-between;"> <div style="width: 45%;"> <p>NIBAS</p> <p>Mysvoll, 5012 Selm. kare@romarheim.no Tlf 902 09 749</p> <p>Tegningsstatus: _____</p> <p>Prosjektnr.: _____</p> <p>Prosjektnummer: _____</p> </div> <div style="width: 45%;"> <p>Oppdragsgiver: Nordhordland Utvikling DA</p> <p>Tegningsnavn: Gbnr. 196/146 hus 1 loftsplan</p> <p>Prosjekt: Midtgård KS3</p> <p>Dato: 04/24/14</p> <p>Målestokk: _____</p> <p>Tegnet av: Author</p> <p>Tegningsnr.: A103</p> <p>Kontrollert av: Checker</p> <p>Rev. dato: _____</p> <p>Rev.: _____</p> </div> </div>									

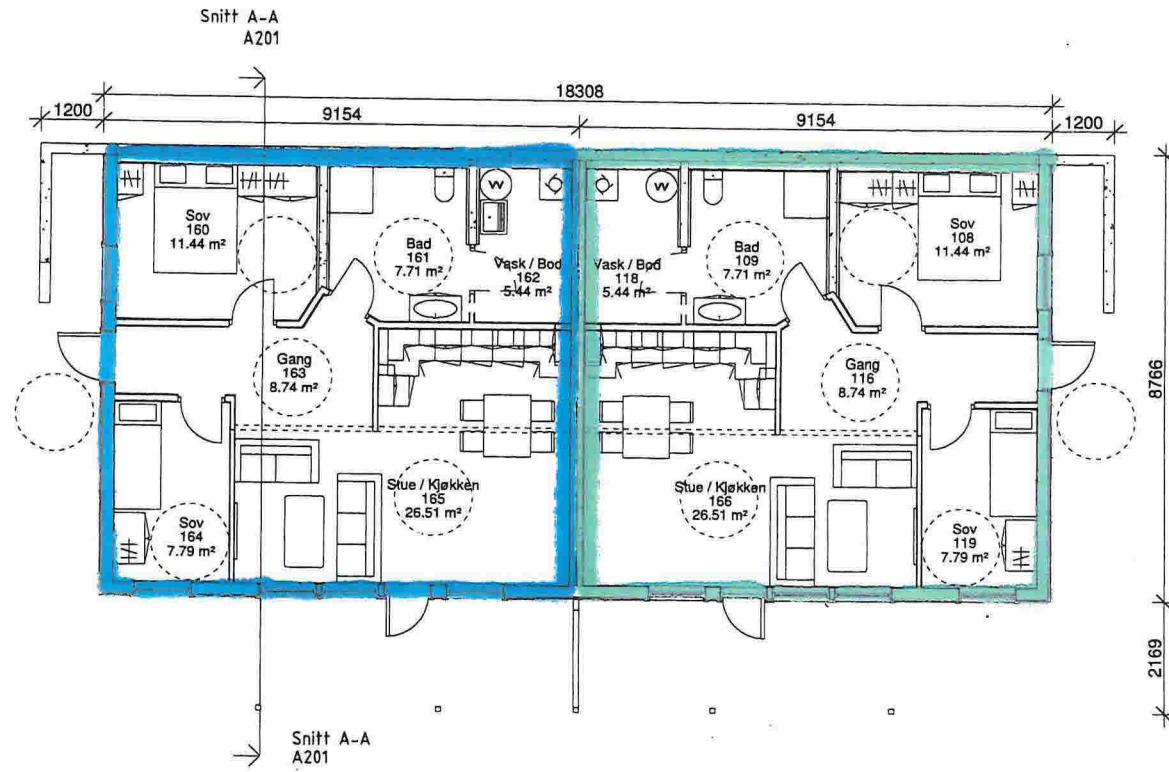


Plan 01
1 : 100

sek 5

sek 6

SEKSJONERINGSTEGNING
Gnr:196 Bnr:146
DATO: 25.04.2014
Vedlegg: 6

Rev		Dato		Tekst		Tegn.		Kontr.	
<p>NIBAS Mylsvoll, 5912 Selm. kare@romarheim.no Tlf: 902 09 749</p>					<p>Oppdragslever: Nordhordland Utvikling DA</p>				
<p>Tegningsstatus Søknad</p>					<p>Prosjektnr.: Prosjektnummer</p>				
<p>Tegningsnavn Gbnr. 196/146 hus 2 Plan 1</p>					<p>Prosjekt Midtgård KS3</p>				
Dato:		Tegnet av:		Kontrollert av:		Rev. dato:			
12/14/12		KR		BM					
Målestokk:		Tegningsnr.:		Rev.:					
		A101							

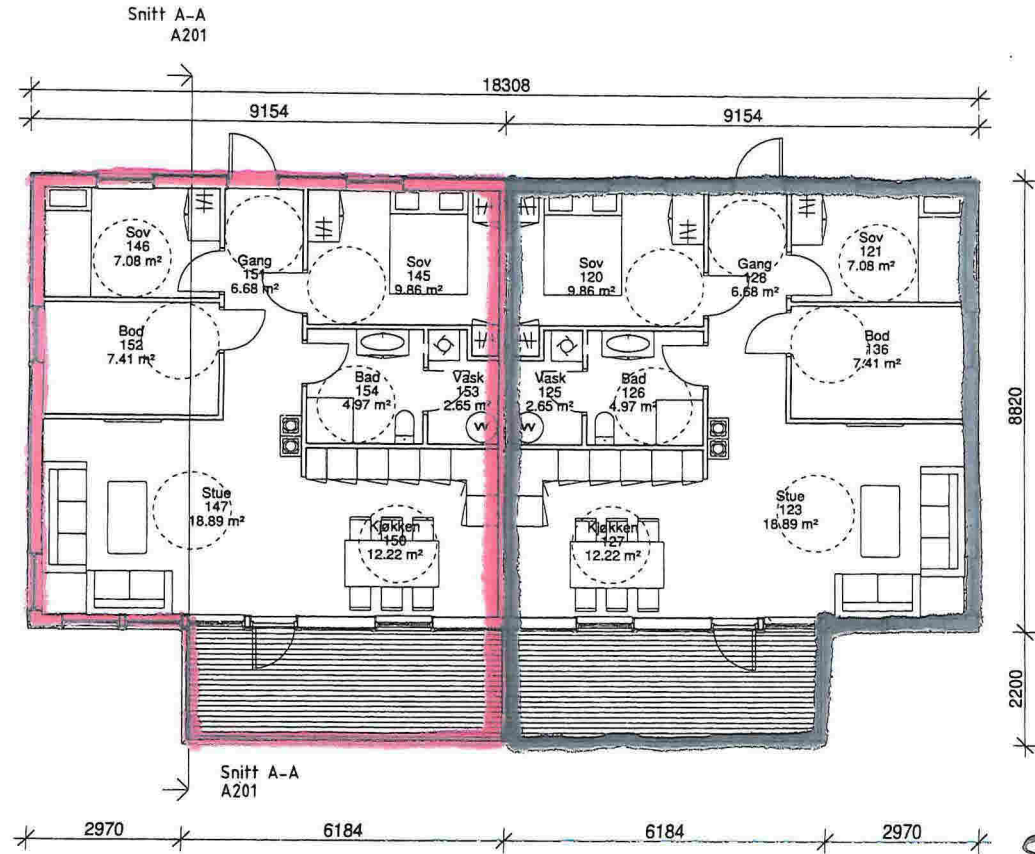

Plan 02
1 : 100


sek 8

sek 7

SEKSJONERINGSTEGNING
Gnr:196 Bnr:146
DATO: 25.04.2014
Vedlegg: 7

27.12.2012 13:15:14

Rev	Dato	Tekst	Tegn.	Kont.	 Myksvoll, 5912 Selm, kare@romarheim.no Tlf: 902 09 749	Oppdragsgiver: Nordhordland Utvikling DA	Prosjekt Midtgård KS3			
						Tegningstatus Søknad	Tegningsnavn Gbnr. 196/146 hus 2 Plan 2	Dato: 12/14/12	Tegnet av: KR	Kontrollert av: BM
					Prosjektnr.: Prosjektnummer		Målestokk:	Tegningsnr.: A102		Rev.:

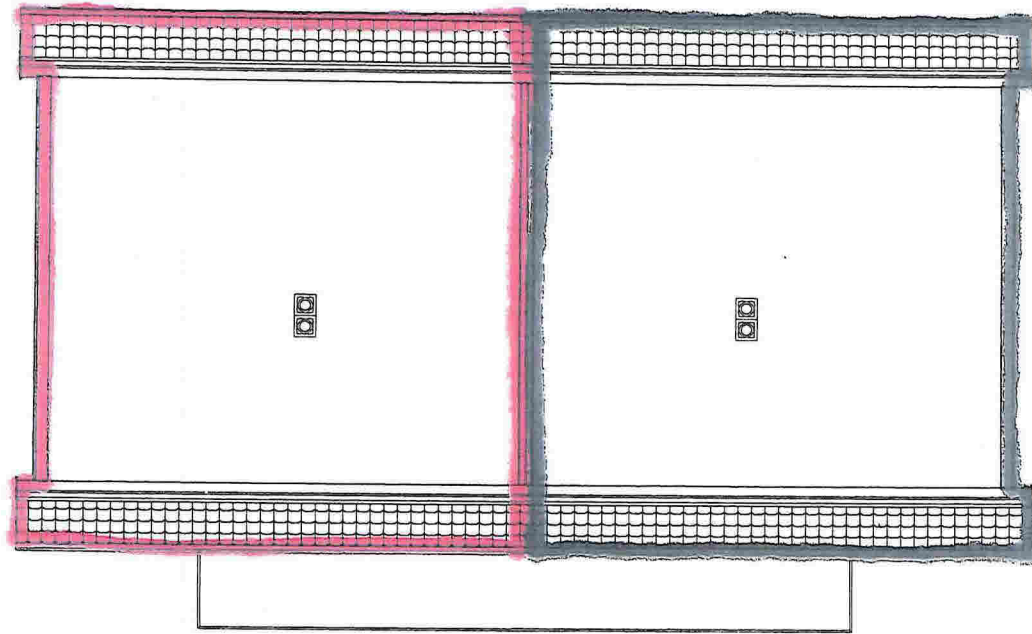

sek 8

sek 7

SEKSJONERINGSTEGNING
Gnr:196 Bnr:146
DATO: 25. 04. 2014
Vedlegg: 8

Loftsplan
1 : 100


Rev	Dato	Tekst	Tegn.	Kontr.

NIBAS
Myksvoll, 5912 Seim. kara@romarheim.no Tlf: 902 09 749

Tegningsstatus	Prosjektr.:
	Prosjektnummer

Oppdragsgiver: Nordhordland Utvikling DA
Tegningens navn: Gbnr. 196/146 hus 2 loftsplan


Prosjekt Midtgård KS3			
Dato: 04/24/14	Tegnet av: Author	Kontrollert av: Checker	Rev. dato:
Målestokk:	Tegningens nr.: A103	Rev.:	

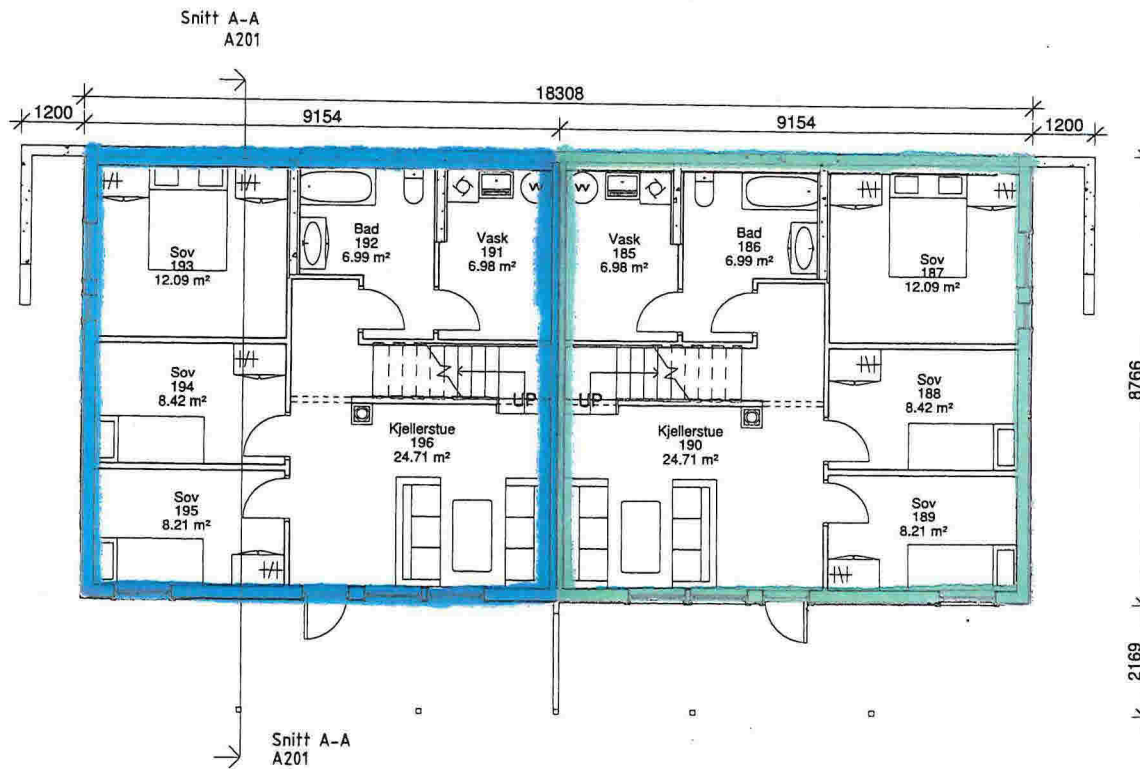

Plan 01
1 : 100

SEKSJONERINGSTEGNING
 GNR:196 BNR:146
 DATO: 25.04.2014
 Vedlegg: 9

<p>NIBAS Myksvoll, 5912 Selm. kare@romarheim.no Tlf: 902 09 749</p>				<p>Oppdragsgiver: Nordhordland Utvikling DA</p>				<p>Prosjekt Midtgård KS3</p>									
<p>Tegningsstatus Søknad</p>				<p>Prosjektnr.: Prosjektnummer</p>				<p>Tegningsnavn Gbnr. 196/146 hus 3Plan 1</p>									
<p>Rev</p>		<p>Dato</p>		<p>Tekst</p>		<p>Tegn.</p>		<p>Kontr.</p>		<p>Dato: 12/14/12</p>		<p>Tegnet av: KR</p>		<p>Kontrollert av: BM</p>		<p>Rev. dato:</p>	
										<p>Målestokk: A101</p>						<p>Rev.:</p>	

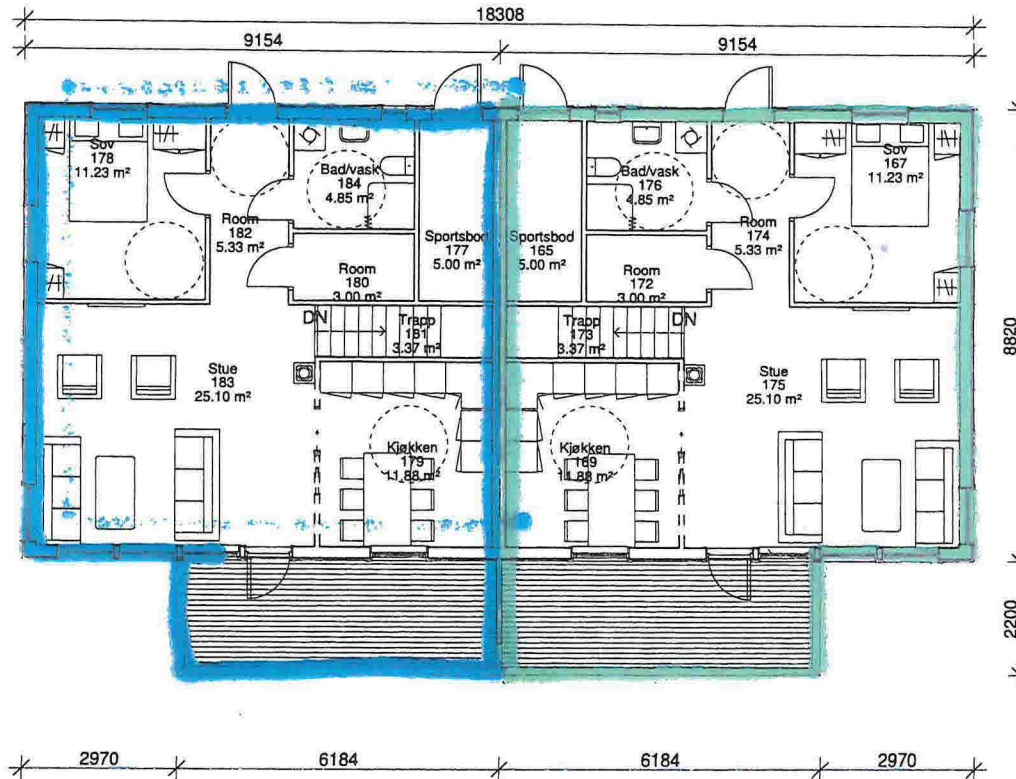

Plan 02
1 : 100

sek 9

sek 10


SEKSJONERINGSTEGNING
GNR:196 BNR:146
DATO: 25.04.2014
Vedlegg: 10

Rev	Dato	Tekst	Tegn.	Kontr.

NIBAS	
Mykavoll, 5912 Selm, kare@romarheim.no Tlf: 902 09 749	
Tegningstatus Søknad	Prosjektnr.: Prosjektnummer

Oppdragsgiver: Nordhordland Utvikling DA
Tegningens navn: Gbnr. 196/146 hus 3 Plan 2

Prosjekt Midtgård KS3			
Dato: 12/14/12	Tegnet av: KR	Kontrollert av: BM	Rev. dato:
Målestokk:	Tegningen: A102	Rev.:	

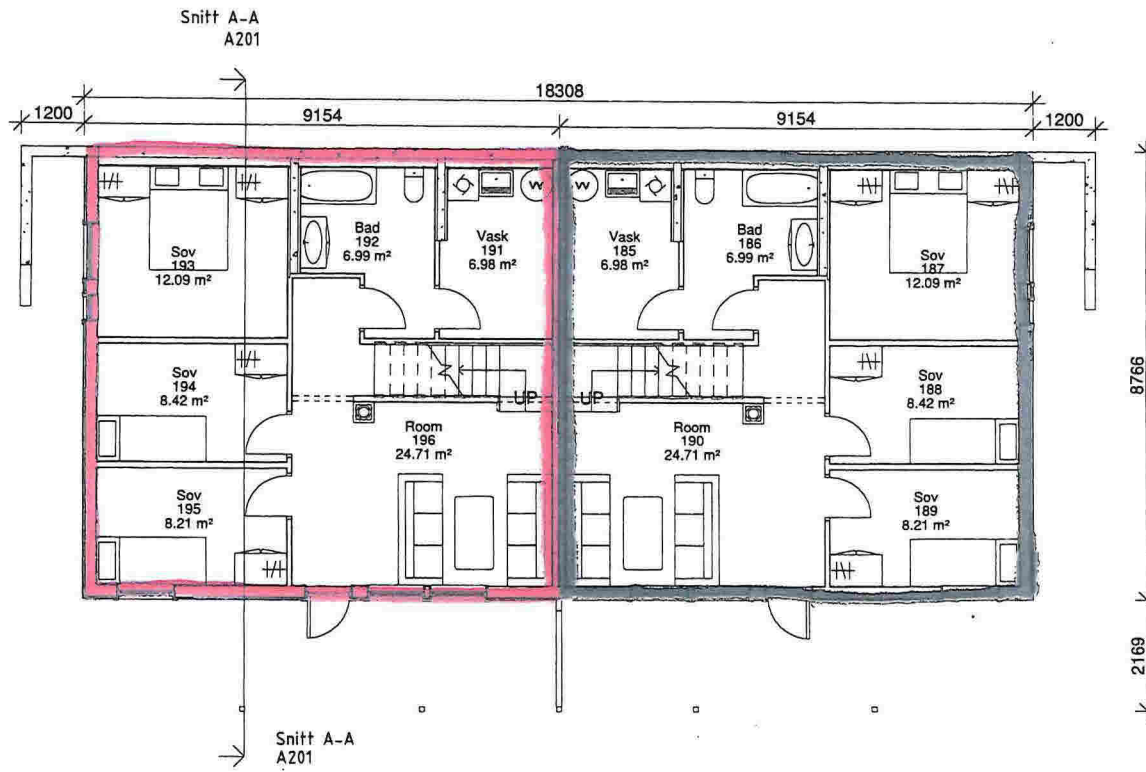


Plan 01
1 : 100

sek 11

sek 12

SEKSJONERINGSTEGNING
Gnr:196 Bnr:146
DATO: 25.04.2014
Vedlegg: 12

Rev		Dato		Tekst		Tegn.		Kont.	
<p>NIBAS Mykveit, 5912 Selm. kare@romarheim.no Tlf: 902 09 749</p>					<p>Oppdragsgiver: Nordhordland Utvikling DA</p>				
<p>Tegningsstatus Søknad</p>					<p>Prosjektnr.: Prosjektnummer</p>				
<p>Tegningsnavn Gbnr. 196/146 hus 4 Plan 1</p>					<p>Prosjekt Midtgård KS3</p>				
Dato:		Tegnet av:		Kontrollert av:		Rev. dato:			
12/14/12		KR		BM					
Målestokk:		Tegningnr.:		Rev.:					
		A101							

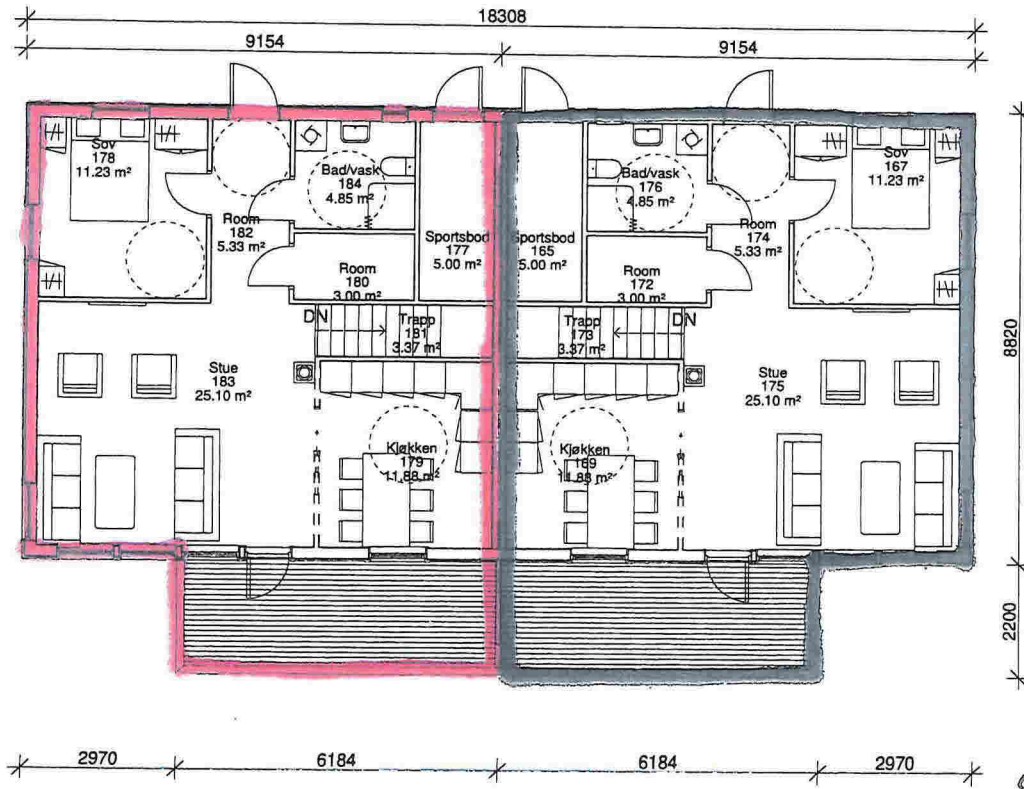


Plan 02
1 : 100

sek 11

sek 12

SEKSJONERINGSTEGNING
Gnr:196 Bnr:146
DATO: 25. 04. 2014
Vedlegg: 13

Rev	Dato	Tekst	Tegn.	Kontr.	NIBAS Mykevoll, 5812 Seim, kare@romarheim.no Tlf: 902 09 749	Oppdragsgiver:	Nordhordland Utvikling DA		
						Tegningsnavn:	Gbnr. 196/146 hus 4 Plan 2		
					Tegningsstatus:	Søknad			
					Prosjektnr.:	Prosjektnummer			
					Prosjekt:	Midtgård KS3			
					Dato:	Tegnet av:	Kontrollert av:	Rev. dato:	
					12/14/12	KR	BM		
					Målestokk:	Tegningnr.:	Rev.:		
						A102			

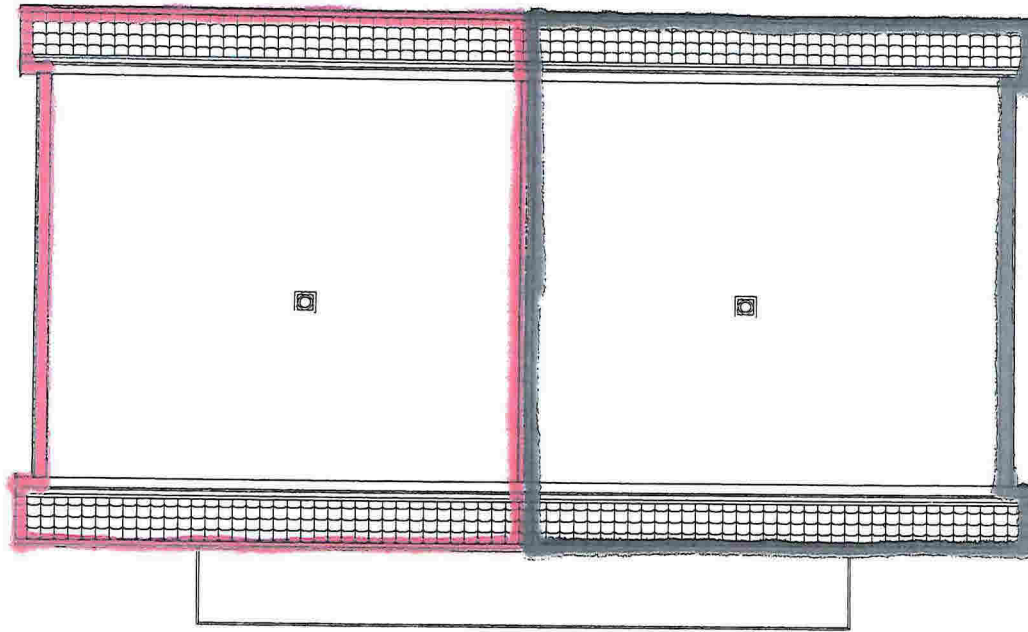


sek 11

sek 12

SEKSJONERINGSTEGNING
 GNR:196 BNR:146
 DATO: 25.04.2014
 Vedlegg: 14

Loftsplan
 1 : 100

Rev	Dato	Tekst	Tegn.	Kontr.	<h1>NIBAS</h1> <p>Mylsvoll, 5912 Salm, kare@romarheim.no Tlf: 802 09 749</p>	Oppdragsgeber:	Prosjekt			
						Nordhordland Utvikling DA	Midtgård KS3			
Tegningsstatus						Tegningsnavn:	Dato:	Tegnet av:	Kontrollert av:	Rev. dato:
Prosjektnr.:						Gbnr. 196/146 hus 4 loftsplan	04/24/14	Author	Checker	
Prosjektnummer							Målestokk:	Tegningsnr.:		Rev.:
							A103			

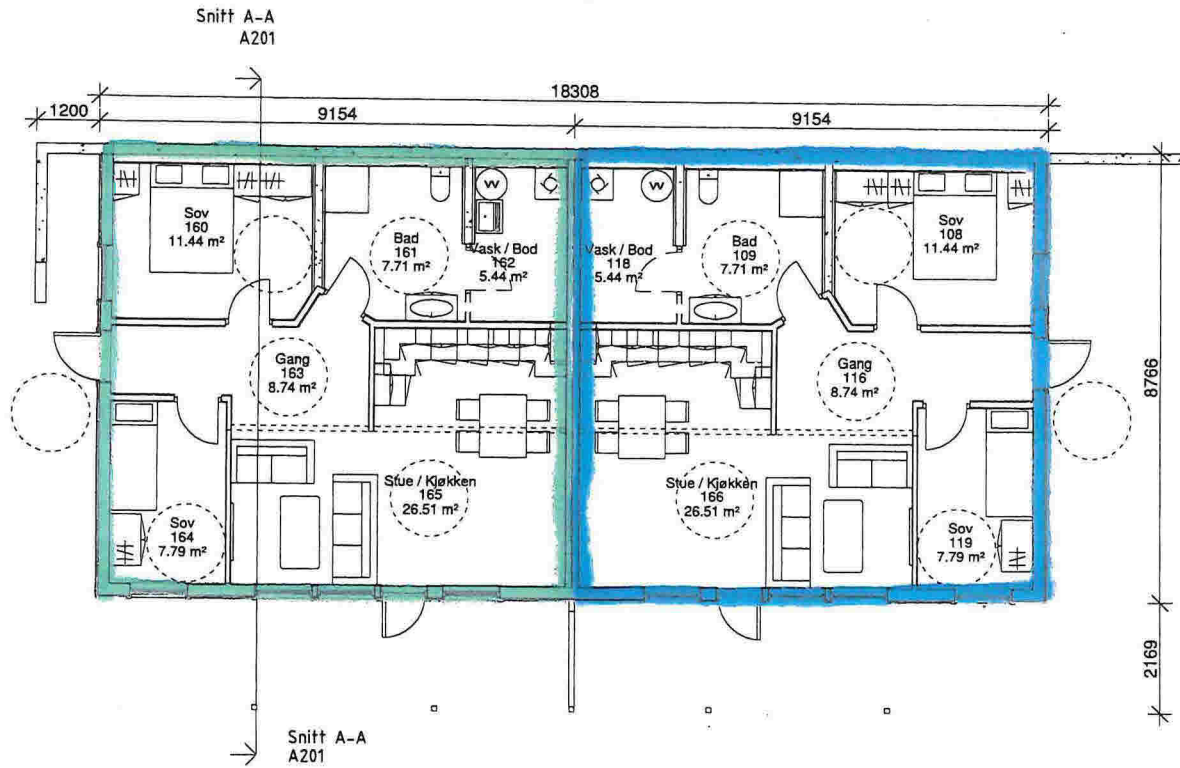


Plan 01
1 : 100

sek 13

sek 14

SEKSJONERINGSTEGNING
 GNR:196 BNR:146
 DATO: 25.04.2014
 Vedlegg: 15

Rev		Dato		Taket		Tegn.		Kontr.	
NIBAS									
<small>Mykavoll, 5912 Selm. kare@romarheim.no Tlf: 902 09 749</small>									
Tegningsstatus Søknad					Prosjektnr.: Prosjektnummer				
Oppdragslever: Nordhordland Utvikling DA					Prosjekt Midtgård KS3				
Tegningens navn Gbnr. 196/146 hus 5 Plan 1					Date: 12/14/12		Tegnet av: KR		Kontrollert av: BM
Målestokk:					Tegningens nr.: A101		Rev. dato:		Rev.:

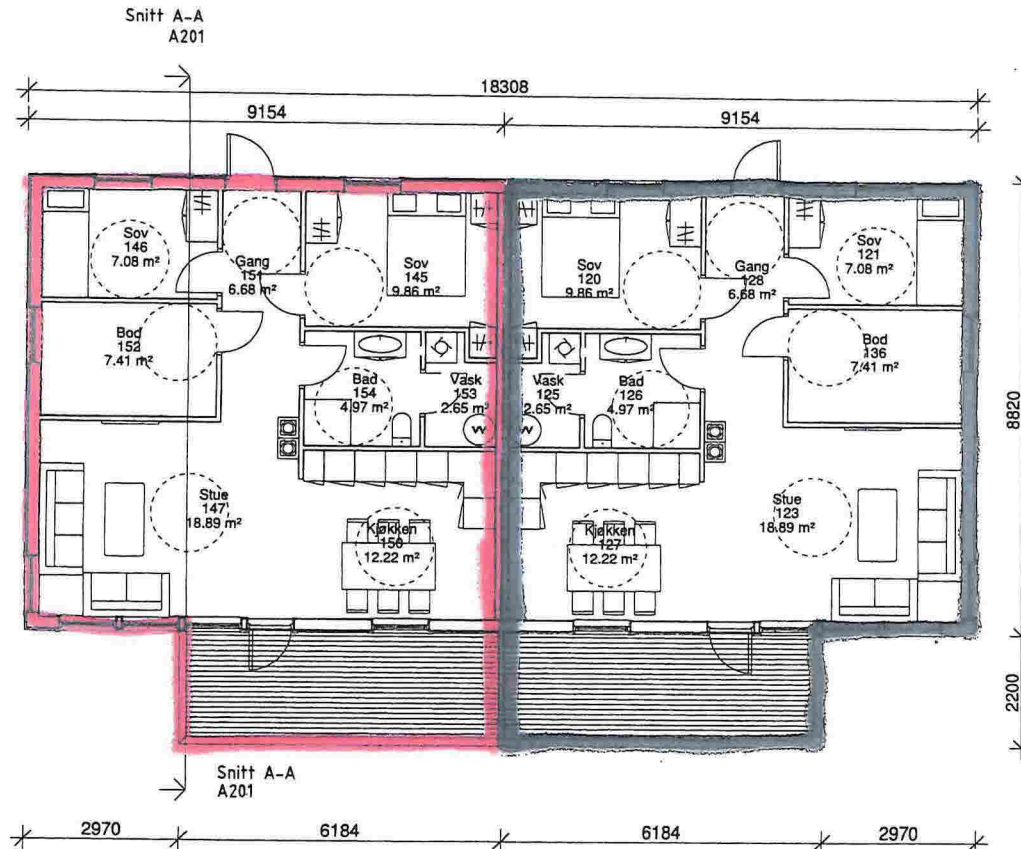

Plan 02
1 : 100


sek 16

sek 15

SEKSJONERINGSTEGNING
GNR:196 BNR:146
DATO: 25. 04. 2014
Vedlegg: 16

<p>NIBAS Mykavoll, 5912 Selm. kare@bromarheim.no Tlf: 802 09 749</p>		<p>Oppdragsgiver: Nordhordland Utvikling DA</p>		<p>Prosjekt: Midtgård KS3</p>	
<p>Tegningsstatus: Søknad</p>		<p>Tegningsnavn: Gbnr. 196/146 hus 5 Plan 2</p>		<p>Dato: 12/14/12</p>	
<p>Prosjekt nr.: Prosjektnummer</p>		<p>Tegnet av: KR</p>		<p>Kontrollert av: BM</p>	
<p>Rev.:</p>		<p>Målestokk: A102</p>		<p>Rev. dato:</p>	
<p>Dato:</p>		<p>Tegning nr.:</p>		<p>Rev.:</p>	

C:\Users\Romarheim\Dropbox\NHU\Prosjekter\Leiknes, Midtgård\Prosjektering\Nordhordland Ingeniør og Byggmesterforening AS\KS3\Skisseprosjekt KS3\Endelig terrengmodell\Bygg 1 Firemannsbolig.rvt
 24.04.2014 20:14:15

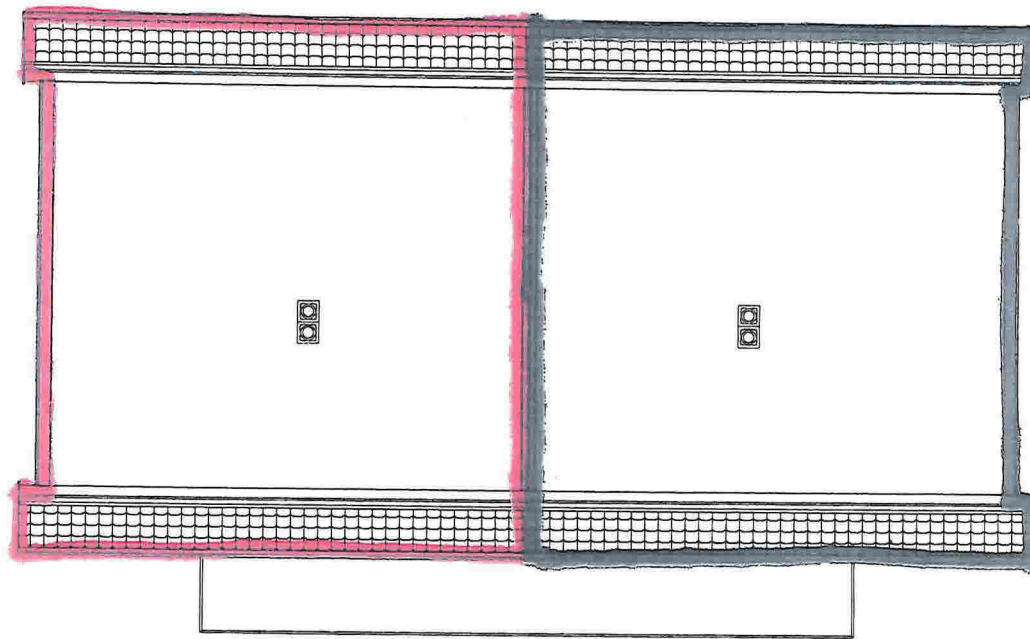


sek 16

sek 15


SEKSJONERINGSTEGNING
 GNR:196 BNR:146
 DATO: 25.04.2014
 Vedlegg: 17

Loftsplan
 1 : 100


Rev	Dato	Taket	Tegn.	Kontr.	NIBAS Mykavoll, 5912 Seim. kare@romarheim.no Tlf: 902 09 749	Oppdragsgiver:	Nordhordland Utvikling DA			
						Tegningsnavn	Gbnr. 196/146 hus 5 loftsplan			
					Tegningsstatus	Prosjektnr.:	Prosjekt	Midtgård KS3		
					Prosjektnummer	Dato:	Tegnet av:	Kontrollert av:	Rev. dato:	
						04/24/14	Author	Checker		
						Målestokk:	Tegningsnr.:	Rev.:		
							A103			

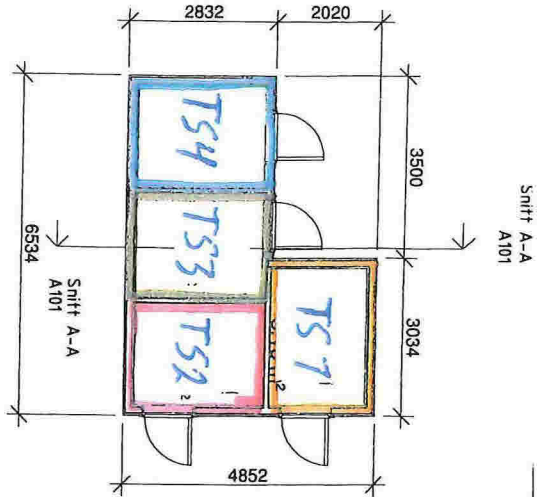

Plan 01
1 : 100

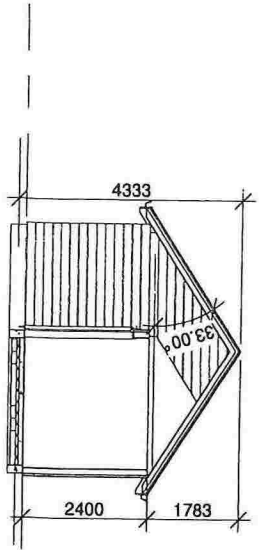


Snitt A-A
1 : 100

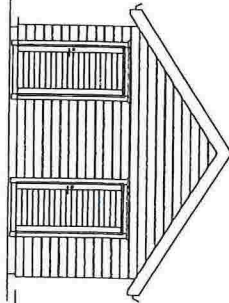


Fasade_Nord
1 : 100

Plan 01
0

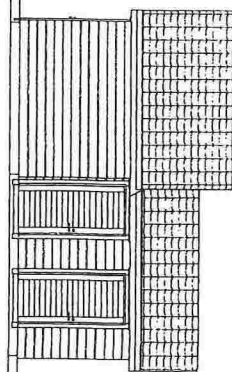

Fasade_Vest
1 : 100

Plan 01
0

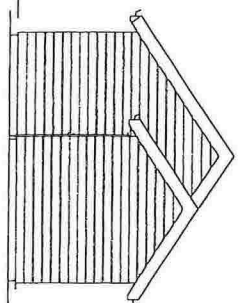


Fasade_Sør
1 : 100

Plan 01
0

Plan 01
0

*Seksjoneringstegning
Gnr 196 Bnr 146
Dato: 25.04.2014
Udlegg: 18*

Fasade_Øst
1 : 100

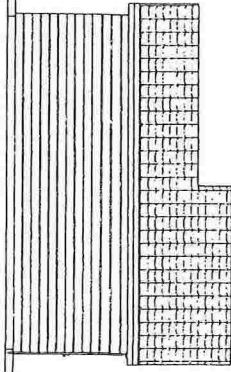


Plan 01
0

Rev	Dato	Tittel	Tegn. / Konf.


NIBAS
 Møkkvoll, 5072 Selm, hase@romarheim.no, Tlf: 922 09 748
 Søknaad
 Prosjektnummer

Oppdragsgiver:
 Nordhordland Utvikling DA
 Tegningsnavn:
 Gbnr. 196/146 Bodbygg Sør


Prosjekt:
 Midtgård KS3
 Dato: 12/19/12
 Tegn. nr.: KR
 Kometaler nr.: BM
 Målestokk: A101
 Rev. dato:
 Rev. nr.:

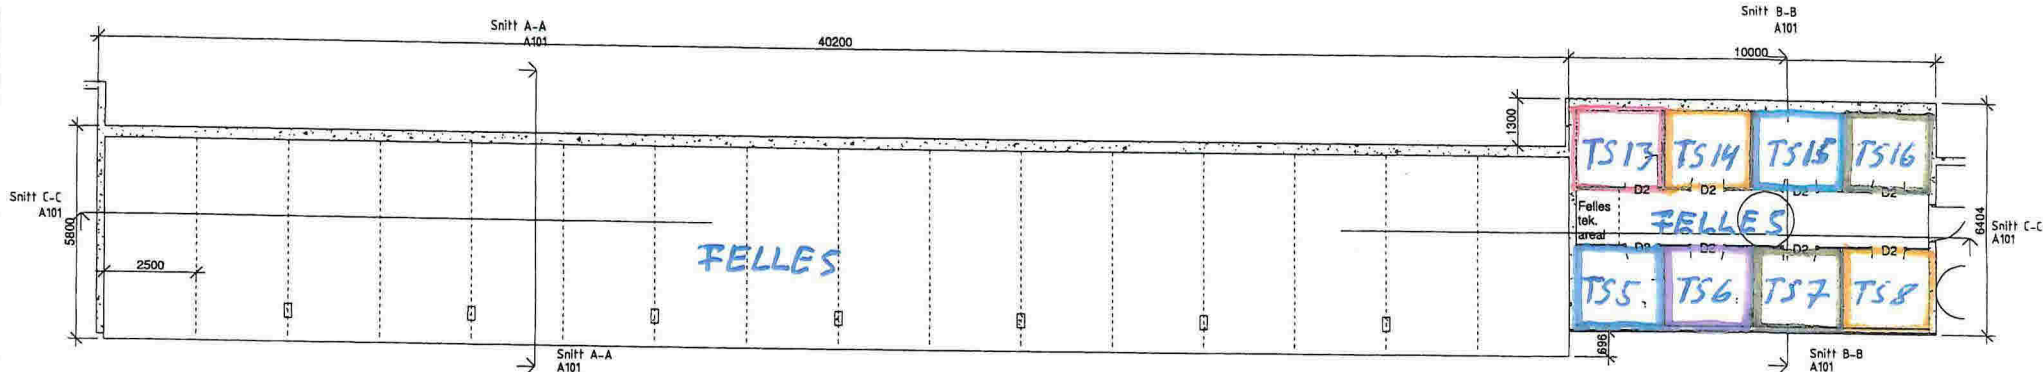


Plan 01
1 : 100

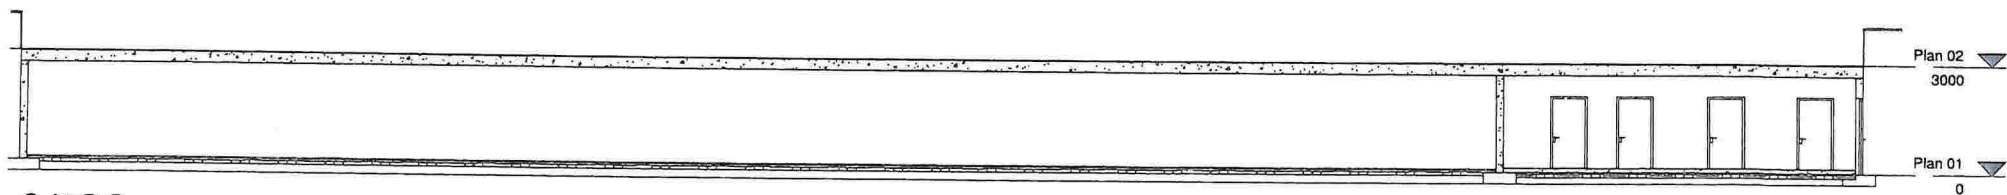

Snitt C-C
1 : 100

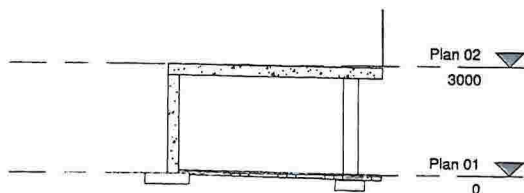

Snitt A-A
1 : 100

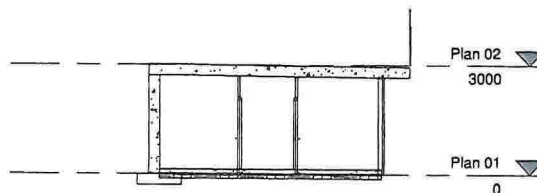

Snitt B-B
1 : 100


*Seksjoneringstegning
Gnr 196 Bnr 146
DATO: 25.04.2014
Vedlegg: 19*

Rev.	Dato	Utskr.	Tegn.	Navn
Målestokk:		Tegningsnr:		Rev.:
		A101		

NIBAS AS MKNBYGGLL 5813 BEM Tlf: 822 08 748 E-post: kare@romusheim.no				
Oppdragsnavn: Nordhordland Utvikling DA				
Prosjekt: Midtgård KS3			Prosjektnr.:	
Tegningsstatus: Søknad				
Tegningsnavn: Gbnr. 196/146 Parkering / Bodbygg Plan				
Dato: 12/19/12	Tegnet av: KR	Kontrollert av: BM	Format: A2	Rev. dato:
Målestokk:	Tegningsnr.:		Rev.:	
	A101			



Fasade Nord
1 : 100

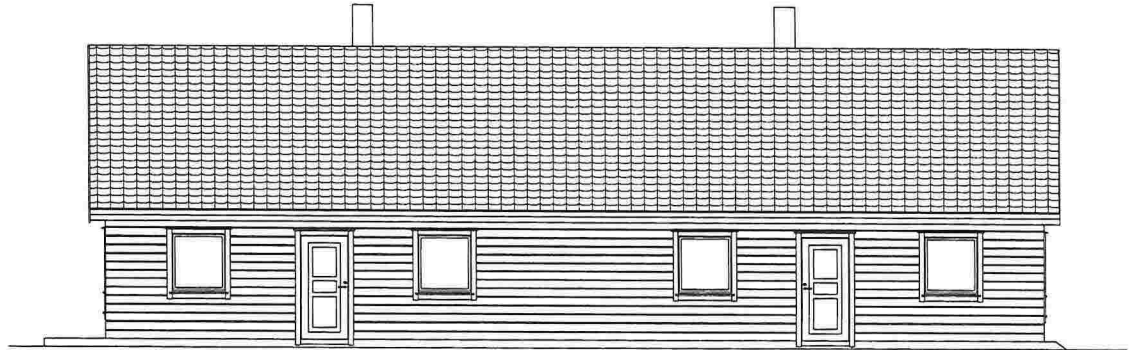


Fasade Vest
1 : 100

*Seksjoneringsteegning
Gnr: 196 Bnr: 146
Dato: 25.04.2014
Vedlegg: 20*



Fasade Sør
1 : 100

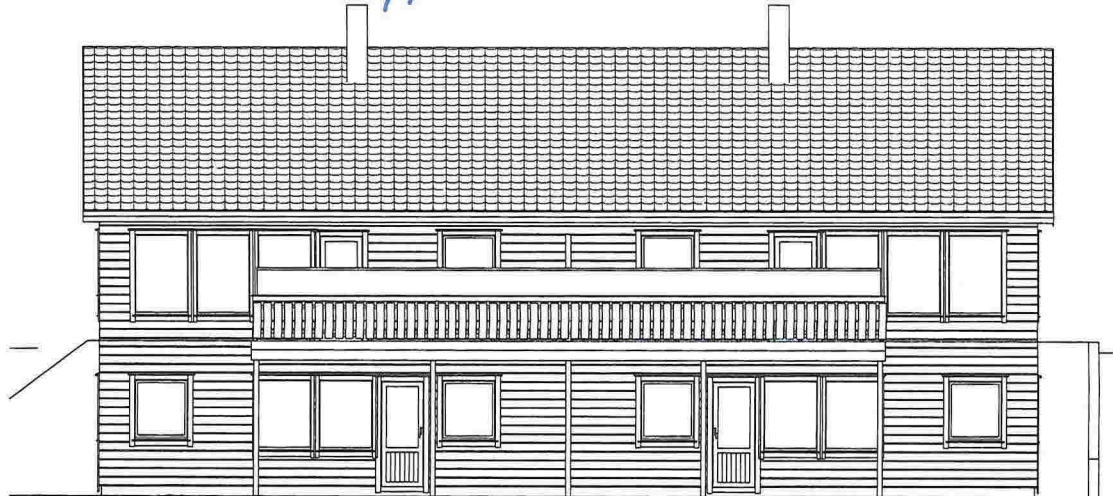

Fasade Øst
1 : 100

Rev	Dato	Tekst	Tegn.	Kontr.

NIBAS

Mykavoll, 5912 Selm. kare@romarheim.no Tlf: 902 09 749

Tegningsstatus
Søknad

Prosjektnr.:
Prosjektnummer

Oppdragsgiver:
Nordhordland Utvikling DA

Tegningsnavn:
Gbnr. 196/146 Fasader

Hus 1, 2 og 5

Prosjekt
Midtgård KS3

Dato:
12/14/12

Tegnet av:
KR

Kontrollert av:
BM

Rev. dato:

Målestokk:

Tegninganr.:
A301


Rev.:



Fasade Nord
1 : 100




Fasade Sør
1 : 100

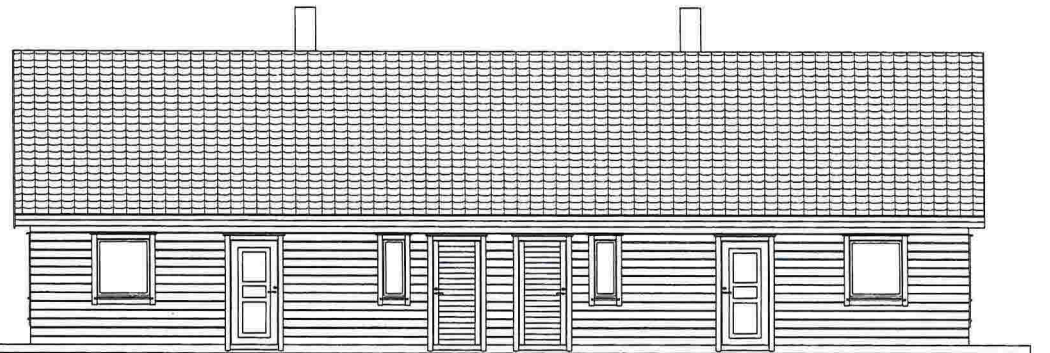

Fasade Vest
1 : 100

*Seksjoneringstegning
GNR: 196 BNR 146
Dato: 25.04.2014
Vedlegg: 21*

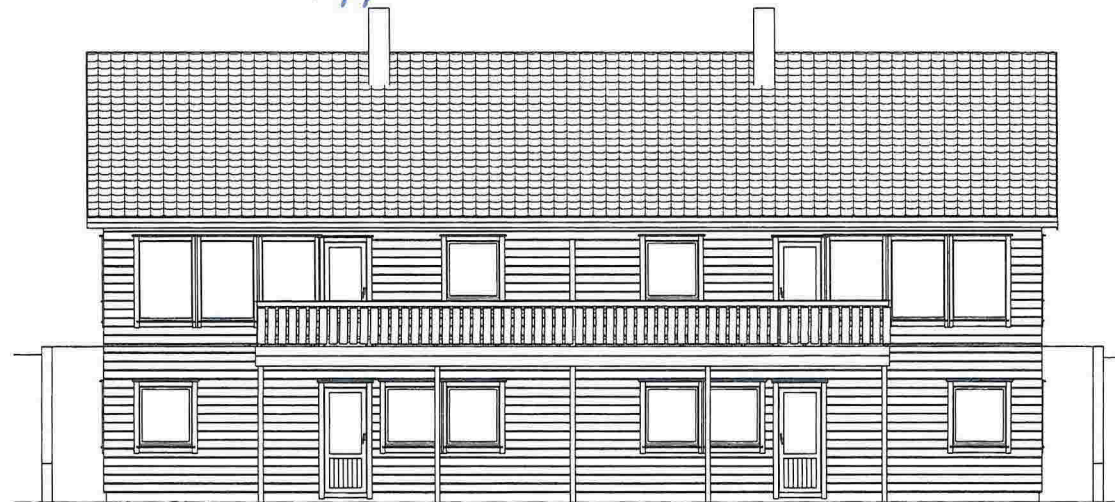

Fasade Øst
1 : 100

NIBAS

Mykavoll, 5912 Selm, kare@romarheim.no Tlf: 902 09 749

Tegningsstatus

Søknad

Prosjektnr.:

Prosjektnummer

Oppdragsgiver:

Nordhordland Utvikling DA

Tegningsnavn

Gbnr. 196/146 Fasader

Hus 3094

Prosjekt

Midtgård KS3

Dato:

12/14/12

Tegnet av:

KR

Kontrollert av:

BM

Rev. dato:

Målestokk:

A301

Tegninganr.:

A301

Rev.: