



Vedlegg 7

6739550

6739500

290300

290350

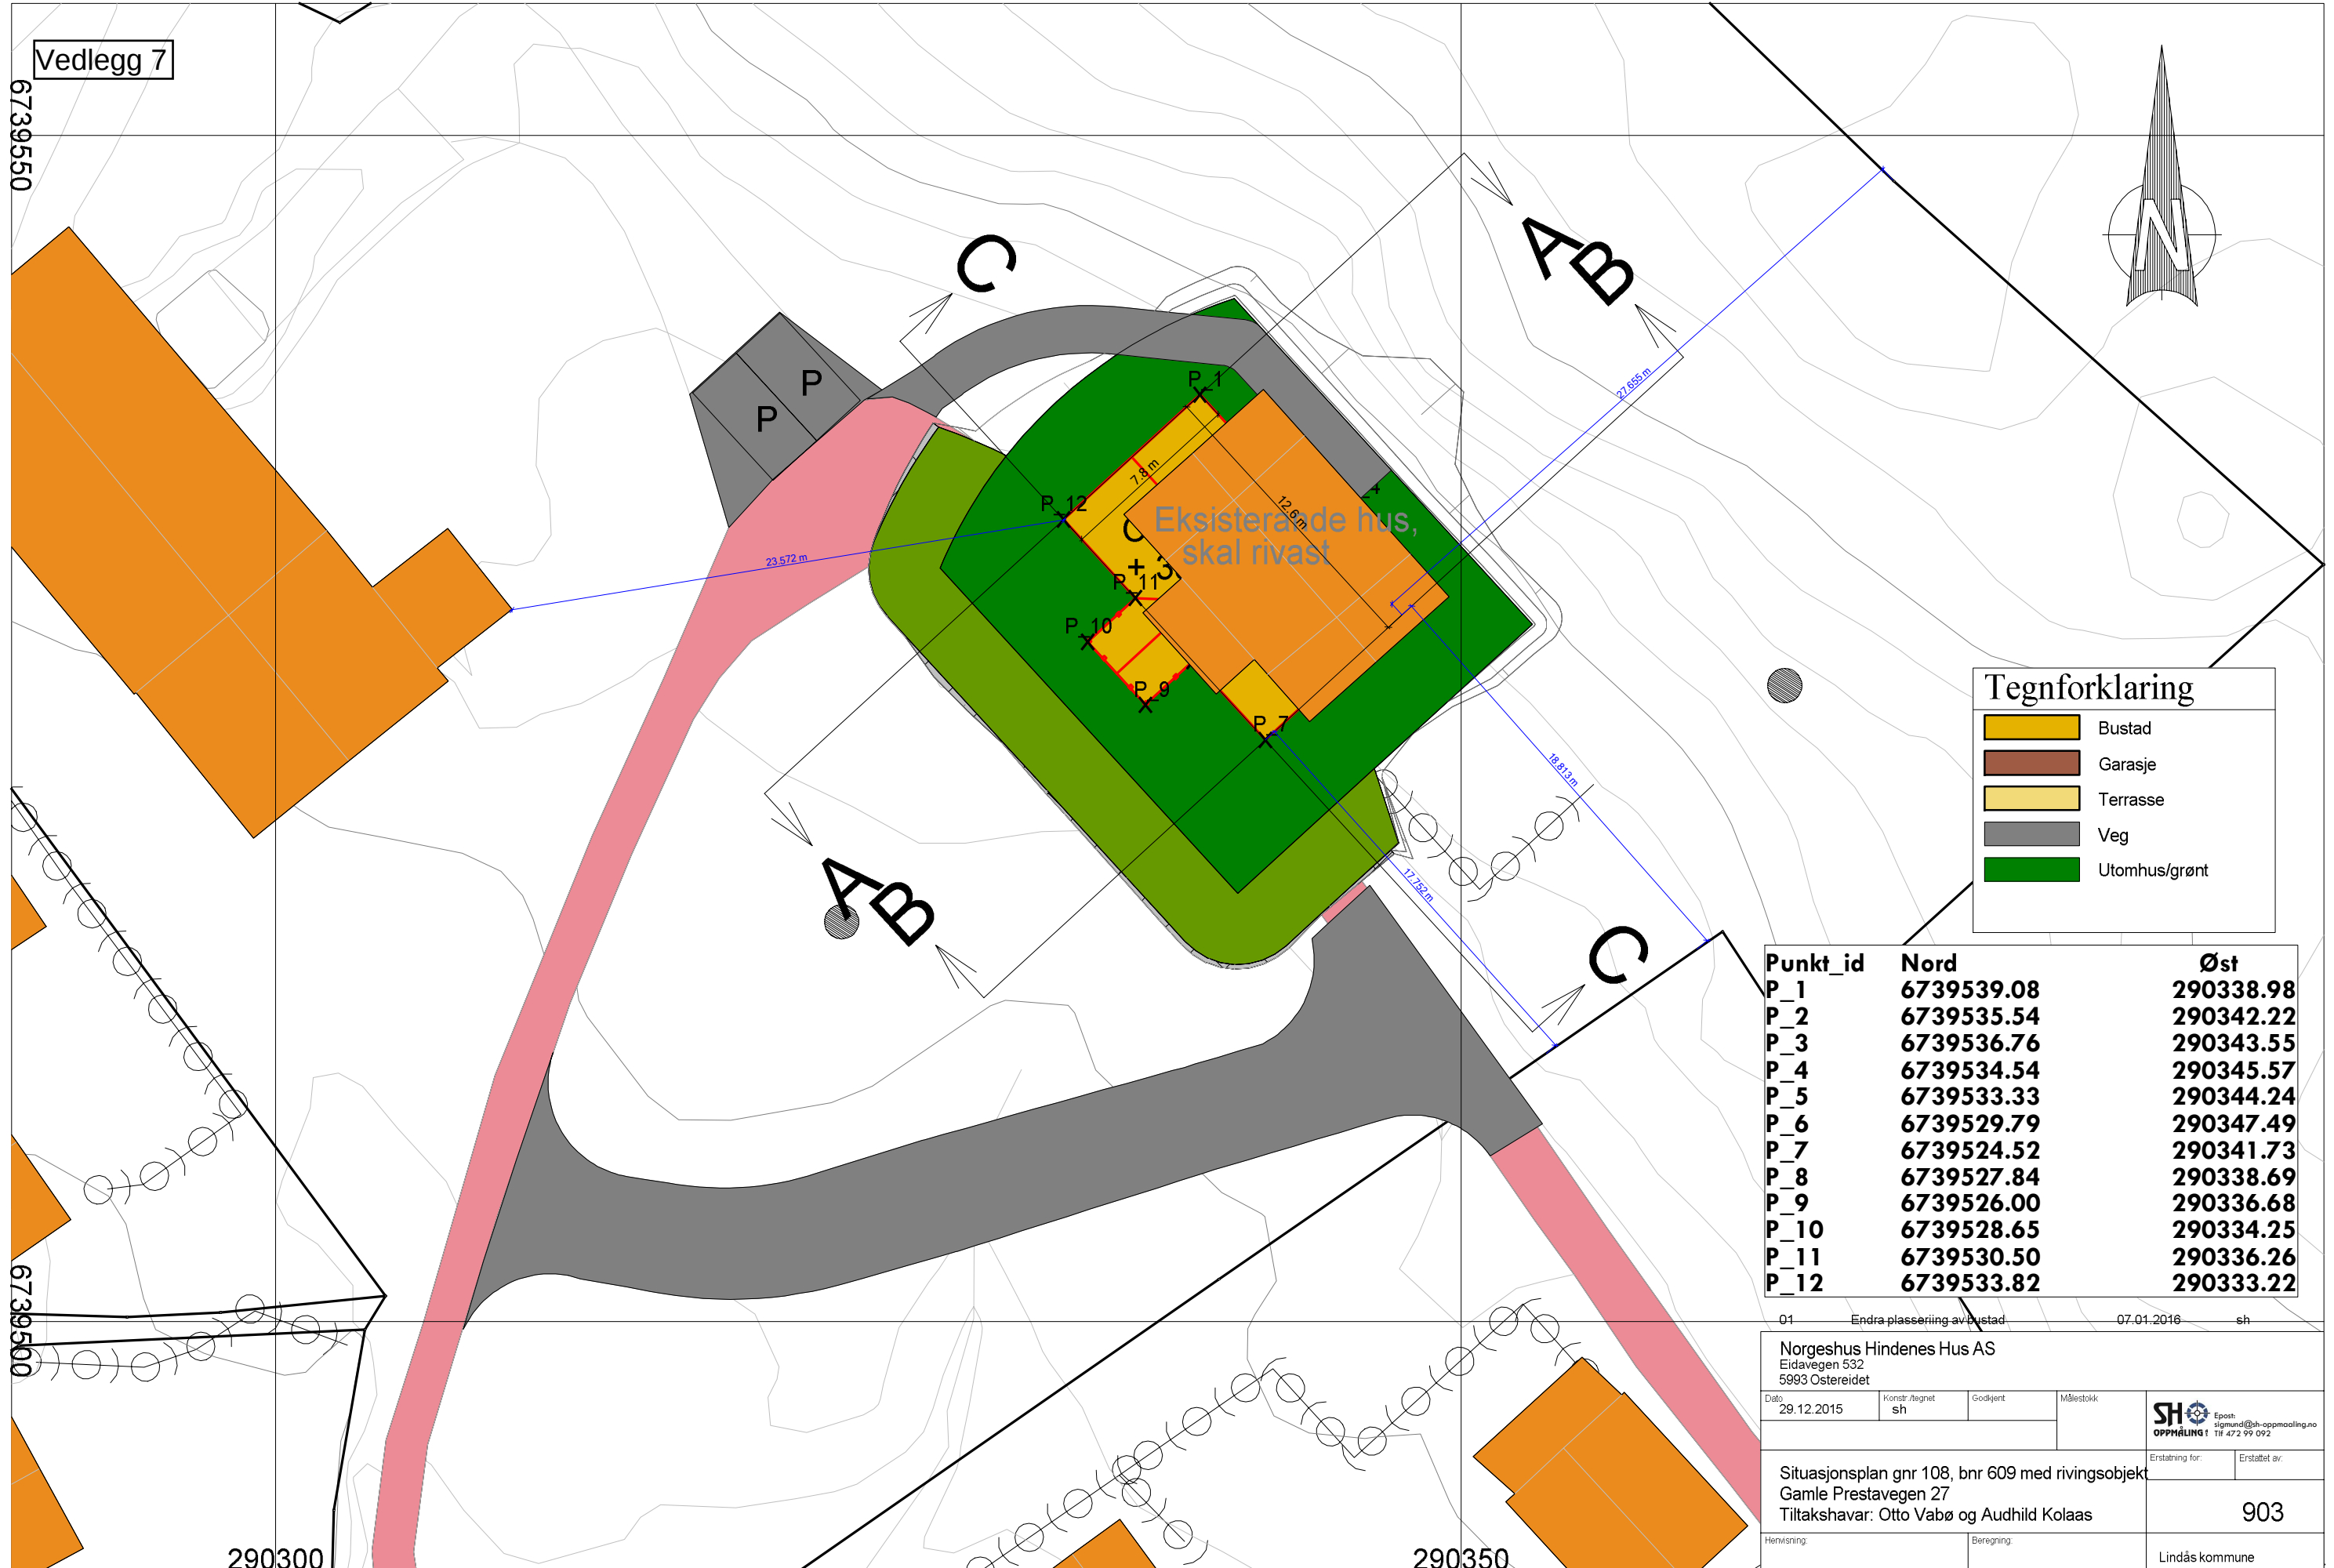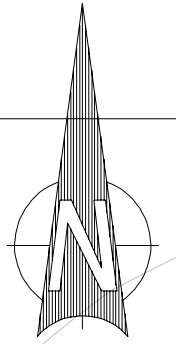

**Tegnforklaring**

	Bustad
	Garasje
	Terrasse
	Veg
	Utomhus/grønt

Punkt_id	Nord	Øst
P_1	6739539.08	290338.98
P_2	6739535.54	290342.22
P_3	6739536.76	290343.55
P_4	6739534.54	290345.57
P_5	6739533.33	290344.24
P_6	6739529.79	290347.49
P_7	6739524.52	290341.73
P_8	6739527.84	290338.69
P_9	6739526.00	290336.68
P_10	6739528.65	290334.25
P_11	6739530.50	290336.26
P_12	6739533.82	290333.22

01 Endra plassering av bustad 07.01.2016 sh

Norgeshus Hindenes Hus AS  
Eidavegen 532  
5993 Ostereidet

Dato: 29.12.2015 Konstr./egnet: sh Godkjent: Målestokk:



Situasjonsplan gnr 108, bnr 609 med rivingsobjekt  
Gamle Prestavegen 27  
Tiltakshavar: Otto Vabø og Audhild Kolaas

Erstatning for:

Erstatet av:

903

Henvisning: Beregning:

Lindås kommune