



Revisjon	Revisjonen gjelder	Utarb	Kontr	Godkjent	Rev. dato
 FV 391 med tilhørende adkomstveier Fløsvika, Lindås kommune		Tegningsdato	25.04.14		
		Bestiller	Fløsvika Utvikling AS		
		Produsert av	Opus Bergen AS		
<b>Tverrprofiler profil 0- 110 m</b> Kjørbar gangveg o_GV2 (Standard: GS Gang og sykkelveg, 3.0 m bredde)		PROF- nummer			
		Arkivnummer			
		Byggesaknummer			
		Målestokk A1	1:50		
Utarbeidet av	Kontrollert av	Godkjent av	Konsulentarkiv	Tegningsnummer/ revisjonsbokstav	U208

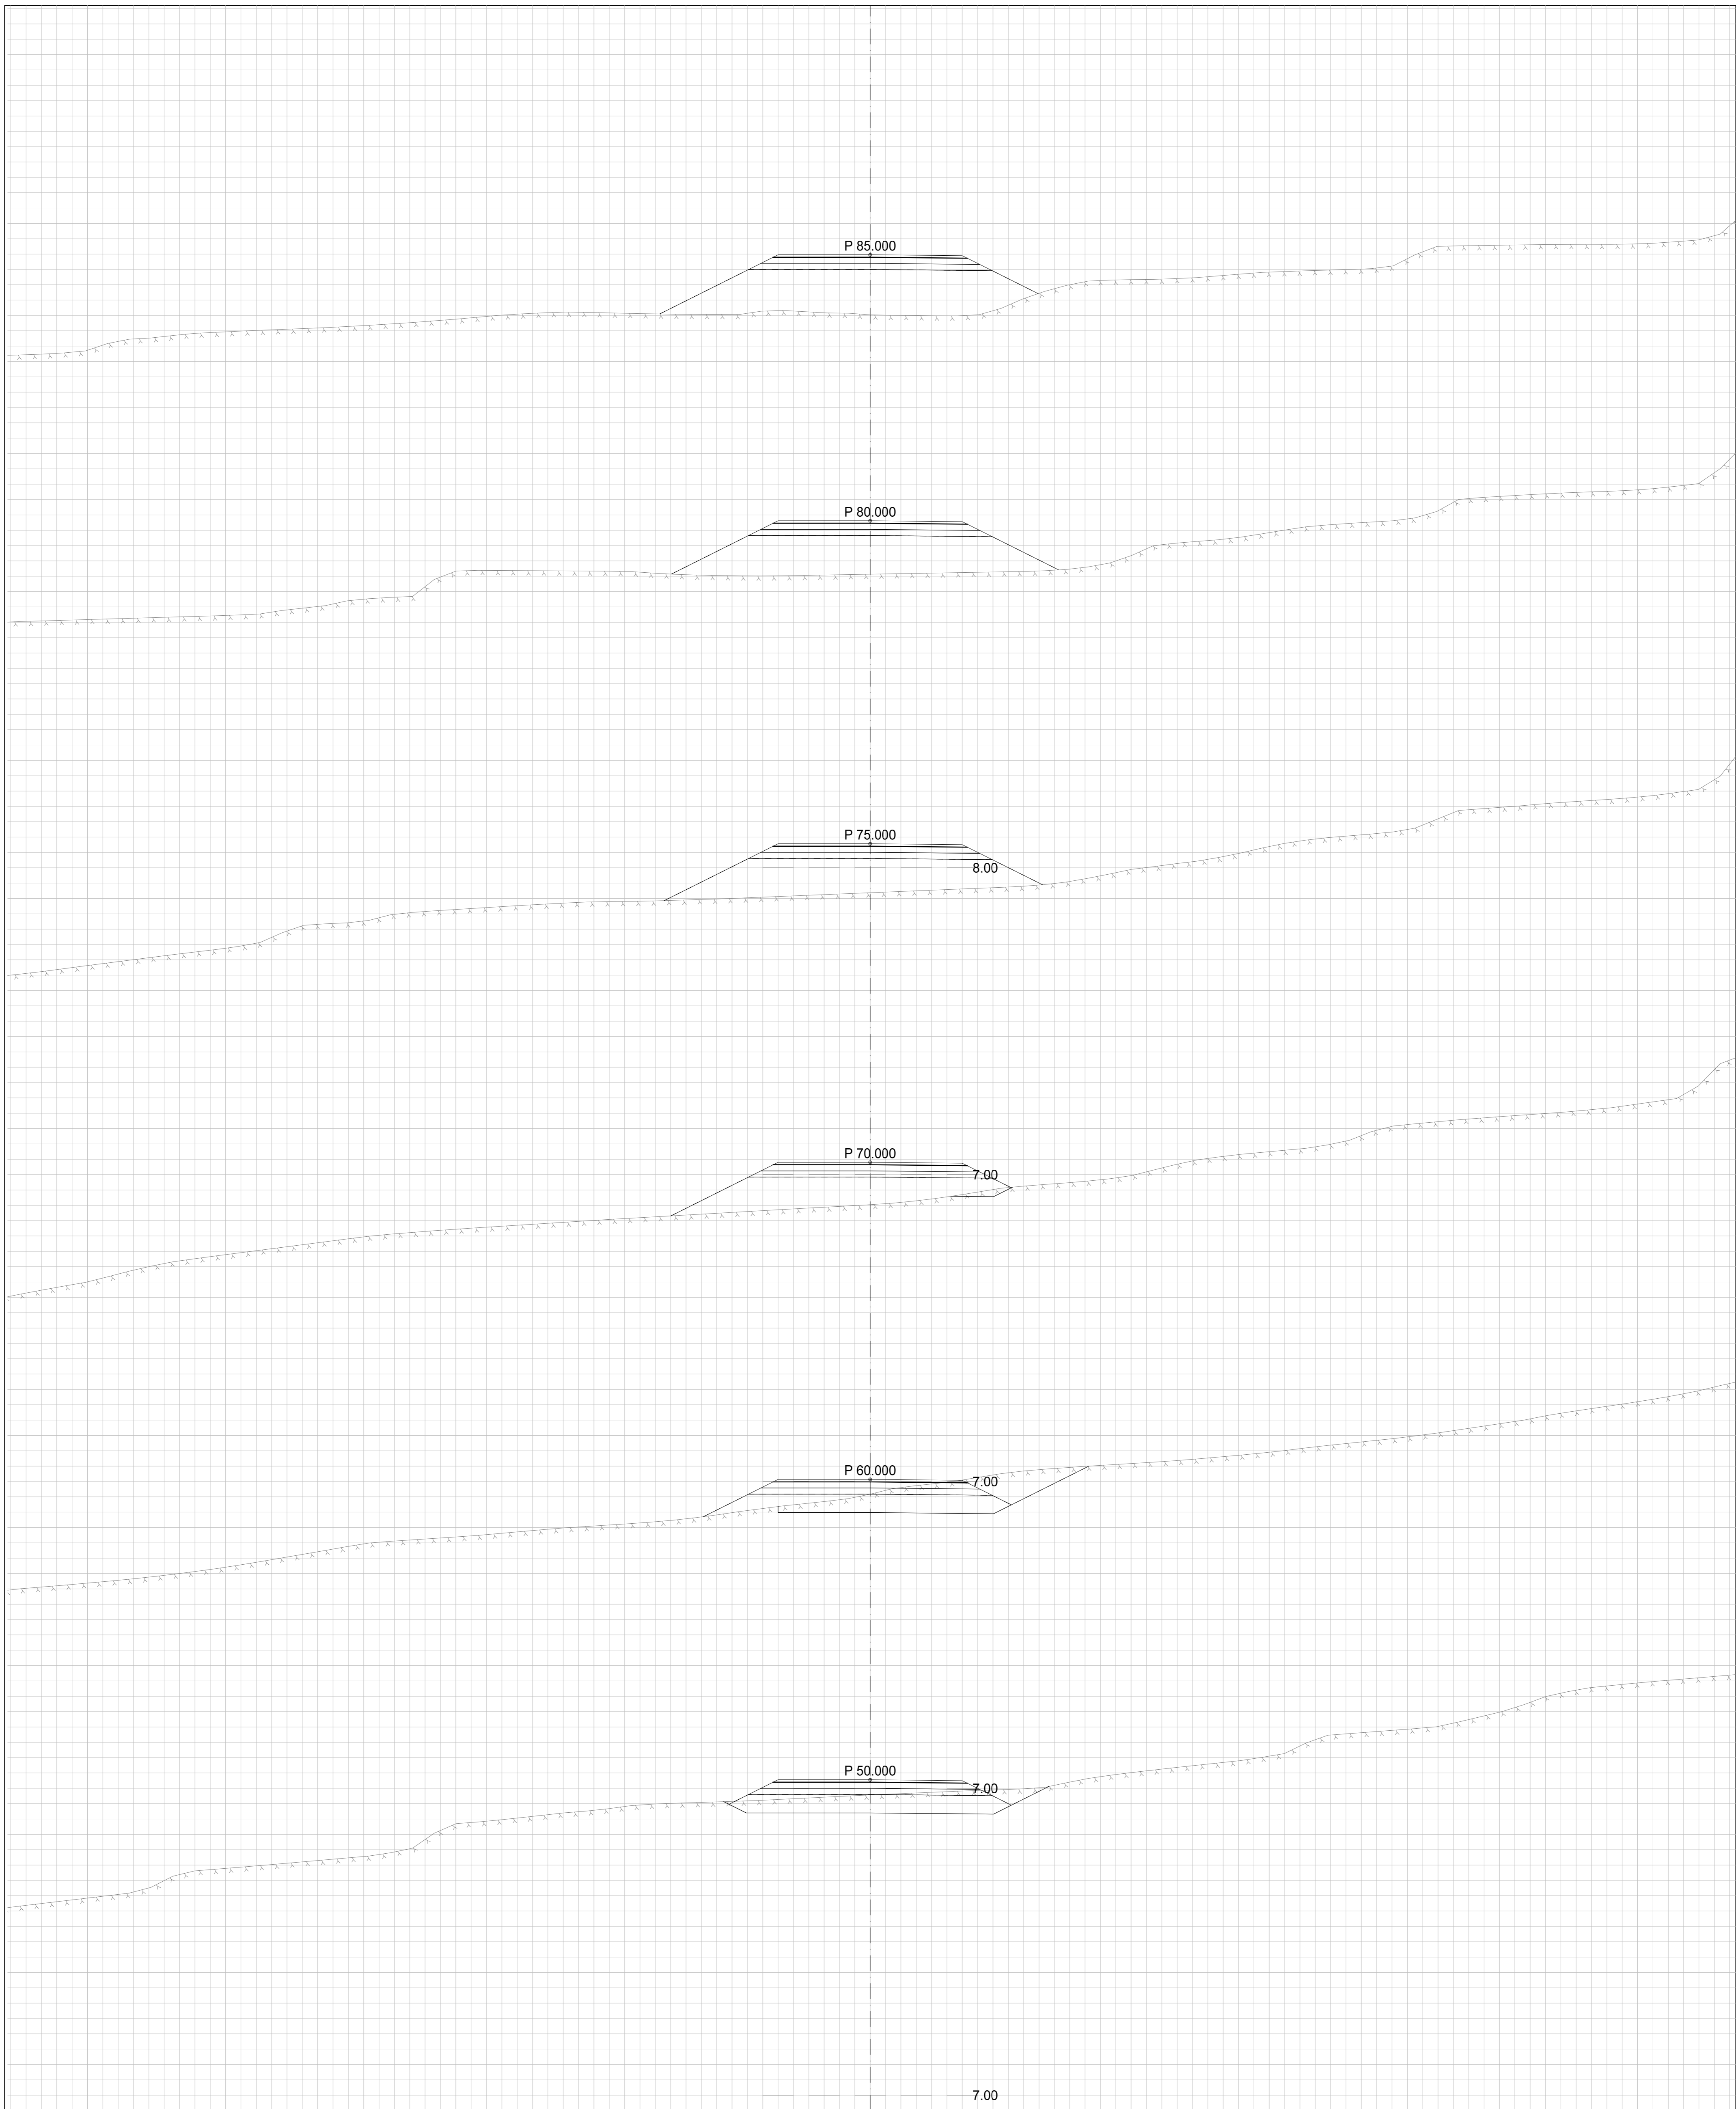

7.00

----- 7.00

Revisjon	Revisjonen gjelder	Utarb	Kontr	Godkjent	Rev. dato
 FV 391 med tilhørende adkomstveier Fløsvika, Lindås kommune		Tegningsdato	25.04.14		
		Bestiller	Fløsvika Utvikling AS		
<b>Tverrprofiler profil 0- 110 m</b> Kjørbar gangveg o_GV2 (Standard: GS Gang og sykkelveg, 3.0 m bredde)		Produsert av	Opus Bergen AS		
		PROF- nummer			
		Arkivnummer			
		Byggesaknummer			
Utarbeidet av	Kontrollert av	Godkjent av	Konsulentarkiv	Tegningsnummer/ revisjonsbokstav	1:50 U208

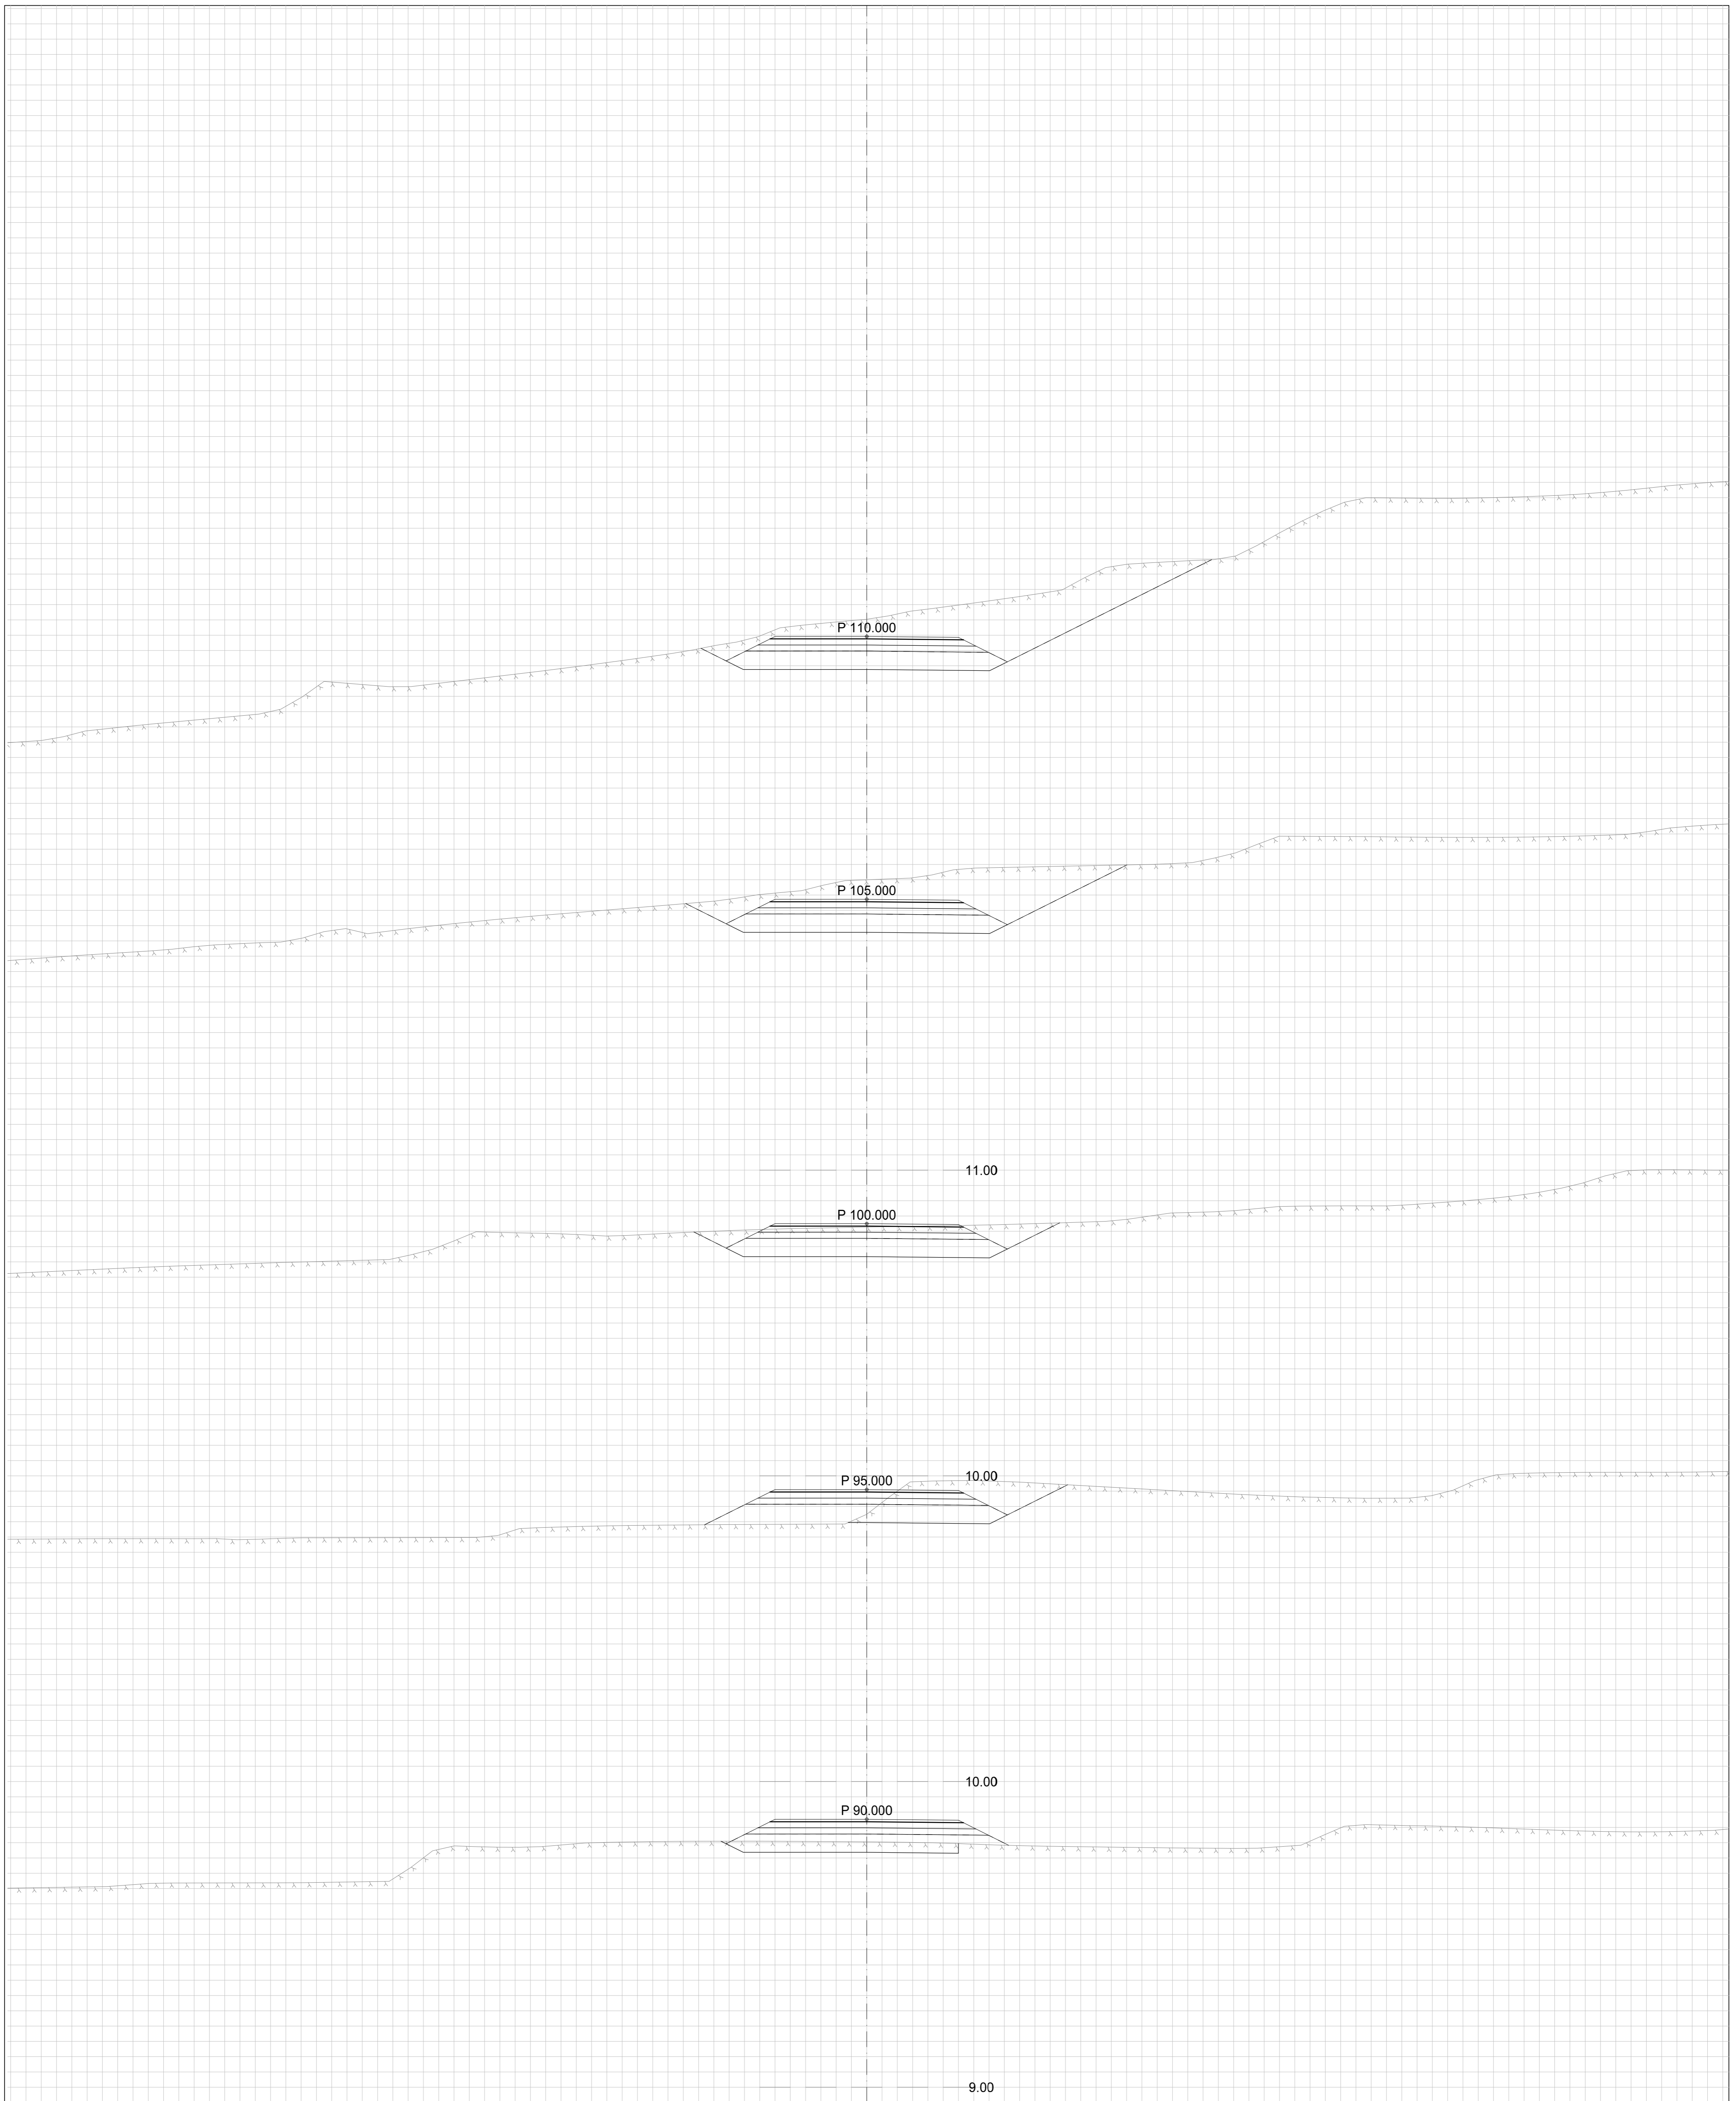

Revisjon	Revisjonen gjelder	Utarb	Kontr	Godkjent	Rev. dato
 FV 391 med tilhørende adkomstveier Fløsvika, Lindås kommune		Tegningsdato		25.04.14	
		Bestiller		Fløsvika Utvikling AS	
		Produsert for		Opus Bergen AS	
		Produsert av		Opus Bergen AS	
<b>Tverrprofiler profil 0- 110 m</b> Kjørbar gangveg o_ GV2 (Standard: GS Gang og sykkelveg, 3.0 m bredde)		PROF- nummer			
		Arkivnummer			
		Byggesaknummer			
		Målestokk A1		1:50	
Utarbeidet av	Kontrollert av	Godkjent av	Konsulentarkiv	Tegningsnummer/ revisjonsbokstav	U208