



14.00


Revisjon	Revisjonen gjelder	Utarb	Kontr	Godkjent	Rev. dato
		Tegningsdato	25.04.14		
		Bestiller	Fløsvika Utvikling AS		
FV 391 med tilhørende adkomstveier Fløsvika, Lindås kommune		Produsert for	Opus Bergen AS		
		Produsert av	Opus Bergen AS		
Tverrprofiler profil 0- 440 m Adkomstvei o_V1 (Standard A1 Atkomstveger i boligområde, fartsgrensne 30 km/t)		PROF-nummer			
		Arkivnummer			
		Byggesaknummer			
Utarbeidet av		Kontrollert av	Godkjent av	Konsulentarkiv	Tegningsnummer/ revisjonsbokstav
Marko Ostojic					1:100 U206

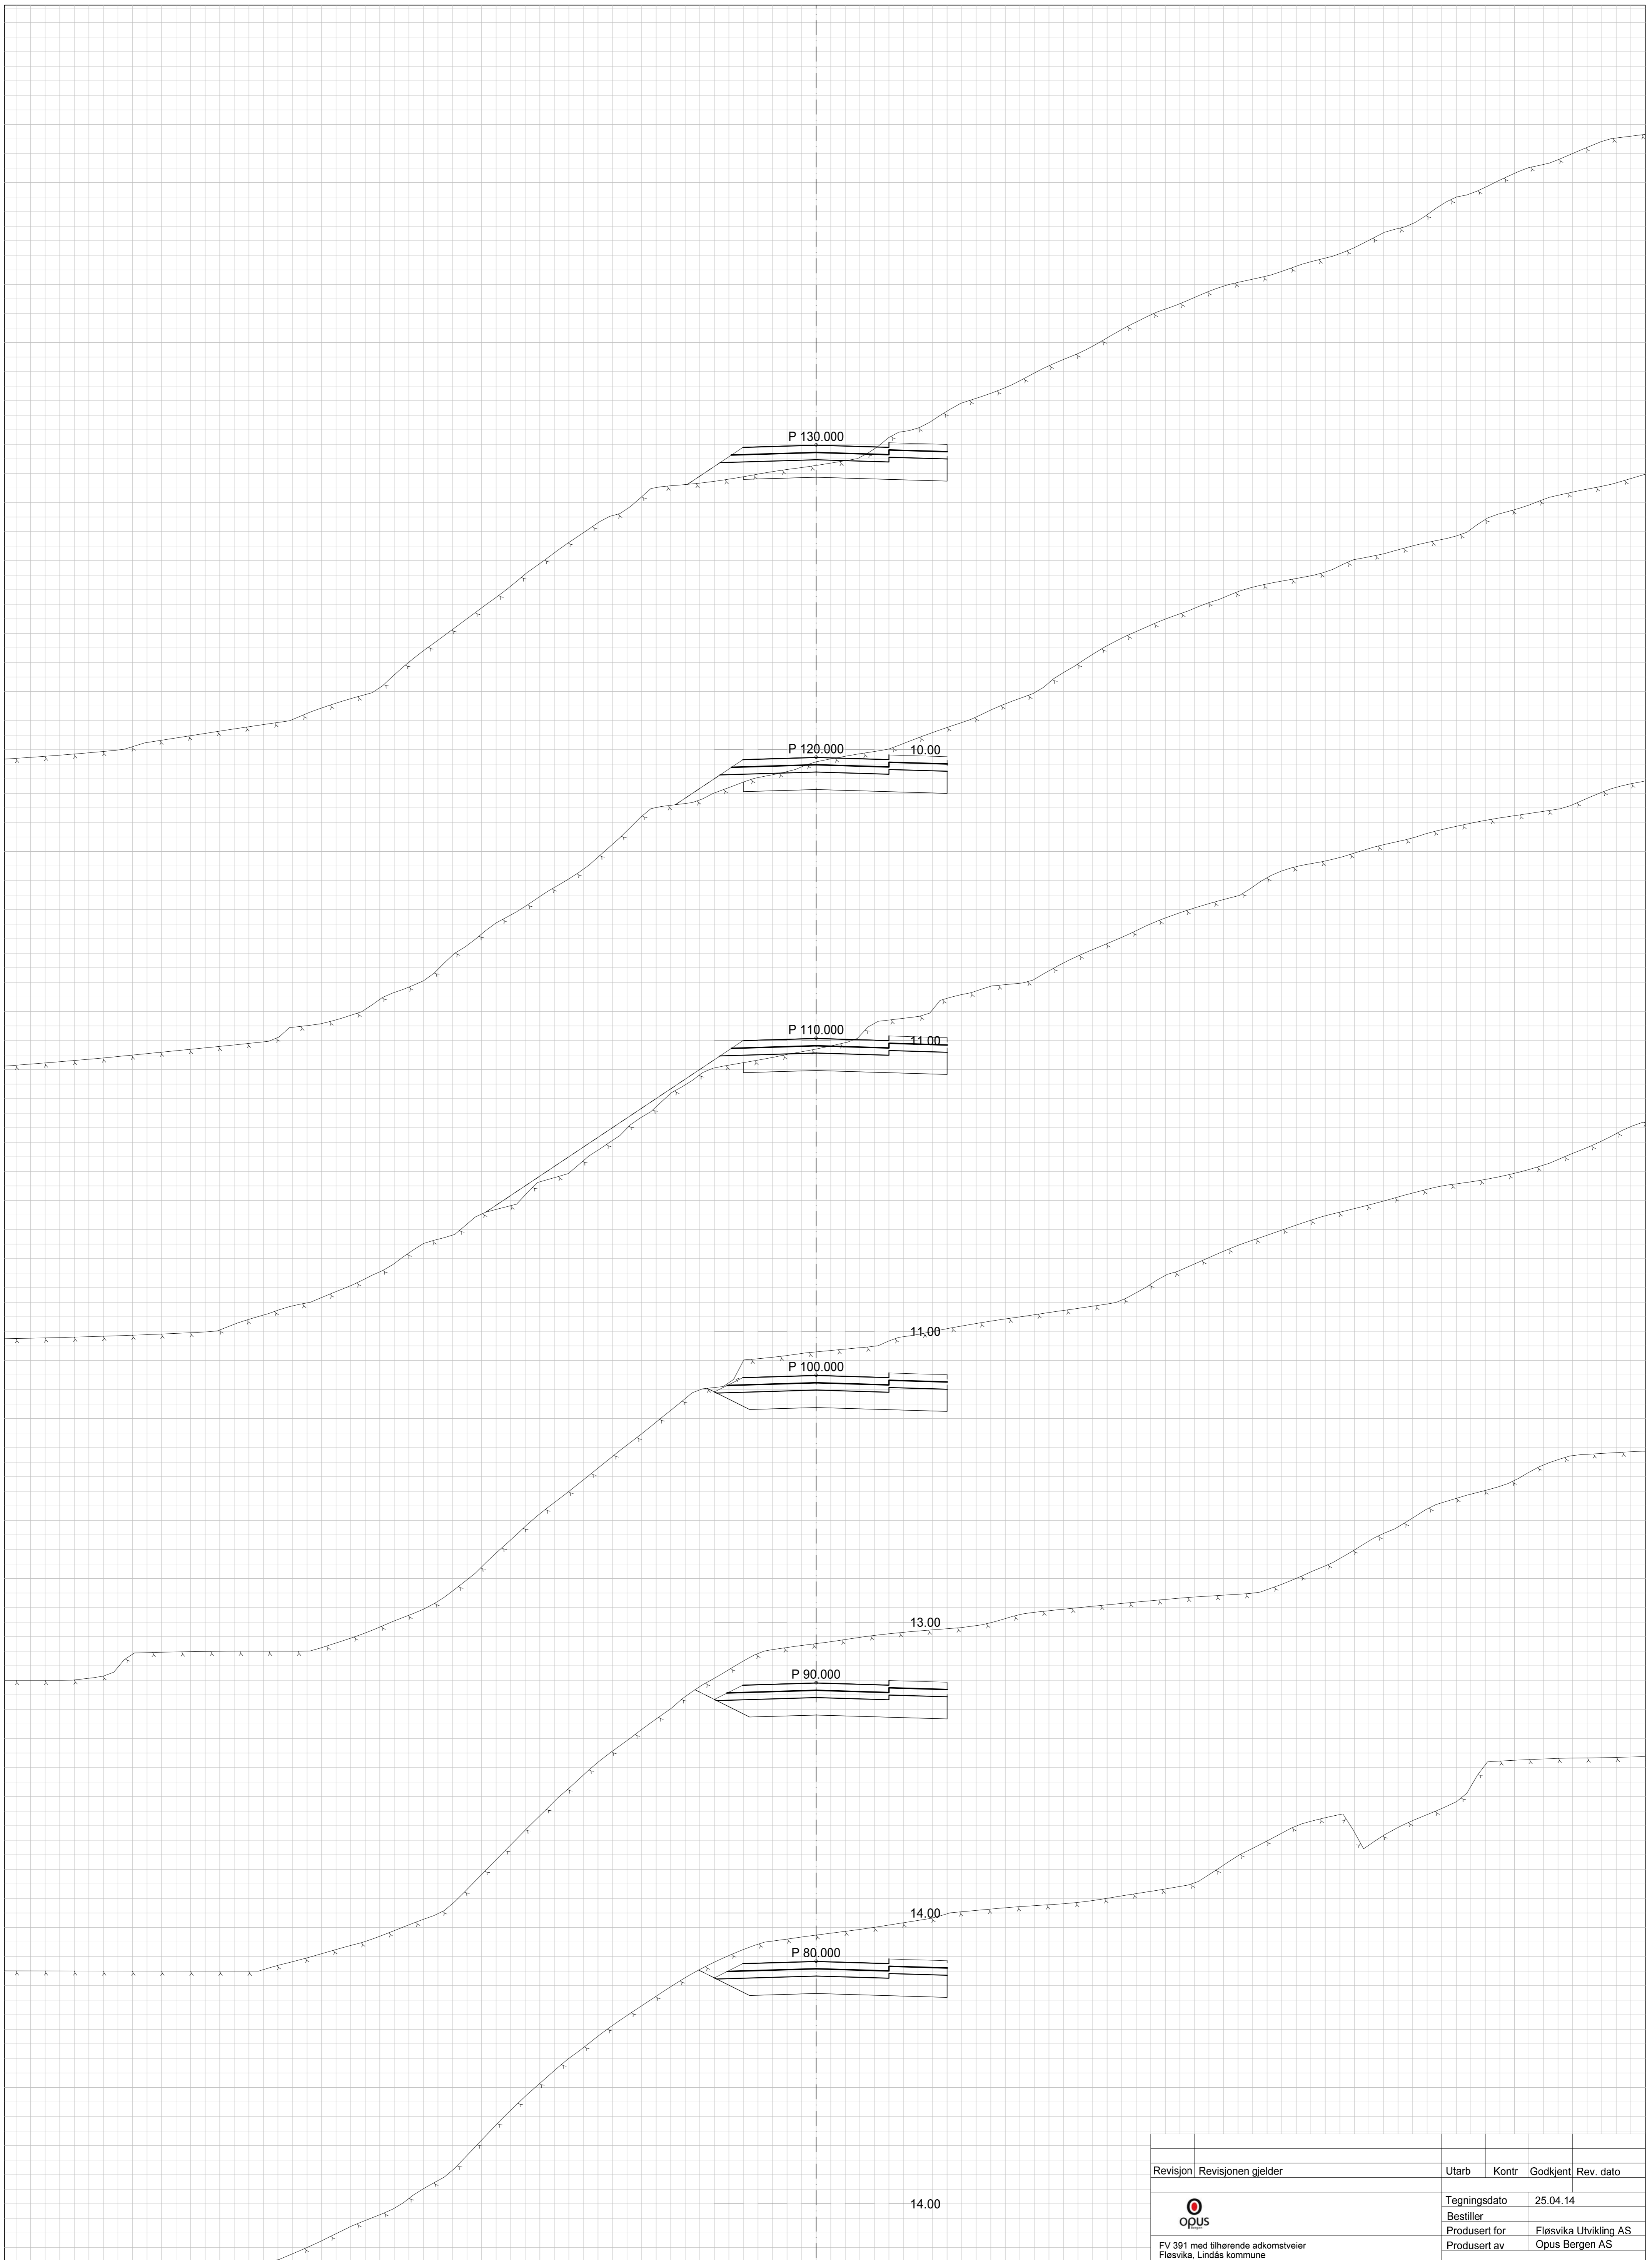


Revisjon	Revisjonen gjelder	Utarb	Kontr	Godkjent	Rev. dato
		Tegningsdato	25.04.14		
		Bestiller	Fløsvika Utvikling AS		
FV 391 med tilhørende adkomstveier Fløsvika, Lindås kommune		Produsert av	Opus Bergen AS		
		Tverrprofiler profil 0- 440 m Adkomstvei o_V1 (Standard: A1 Atkomstveier i boligområde, fartsgrensne 30 km/t)			
Utarbeidet av Marko Ostojic		Prof-nummer			
		Arkivnummer			
		Byggesaknummer			
		Målestokk A1	1:100		
		Tegningsnummer/ revisjonsbokstav	U206		
		Kontrollert av			
		Godkjent av			
		Konsulentarkiv			

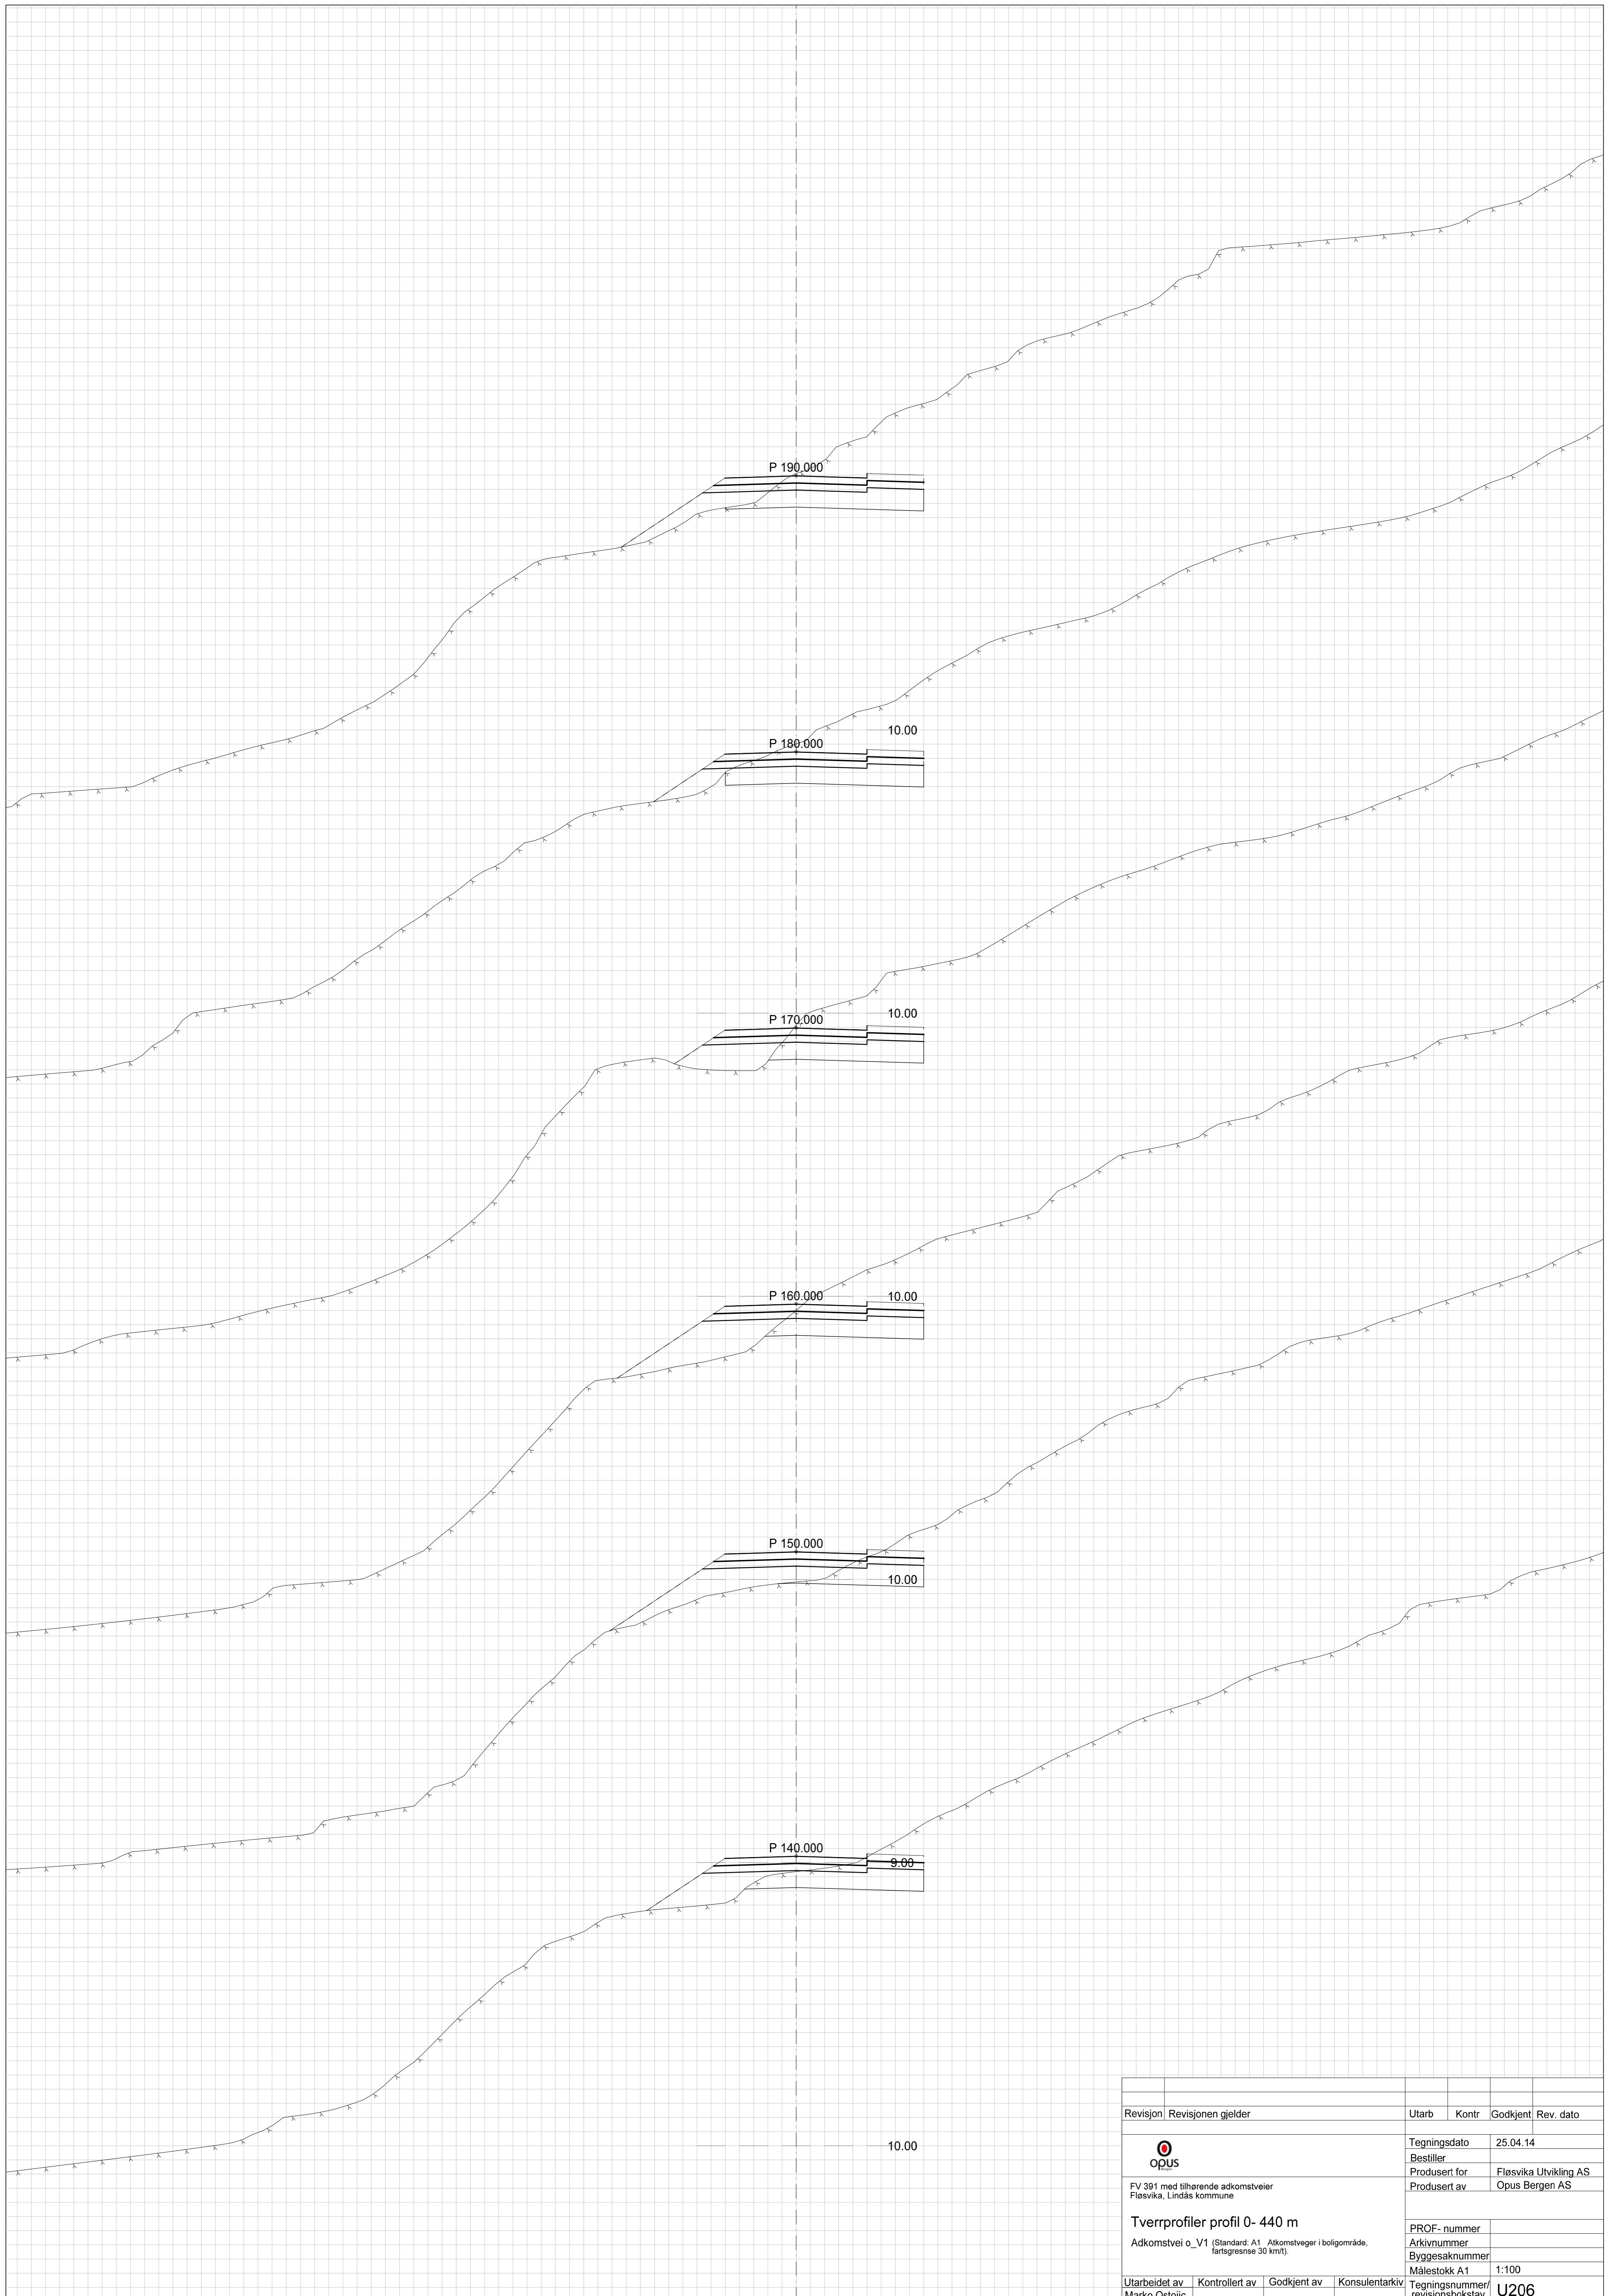

Revisjon	Revisjonen gjelder	Utarb	Kontr	Godkjent	Rev. dato
		Tegningsdato		25.04.14	
FV 391 med tilhørende adkomstveier Fløsvika, Lindås kommune		Bestiller		Fløsvika Utvikling AS	
		Produsert for		Opus Bergen AS	
		Produsert av		Opus Bergen AS	
Tverrprofiler profil 0- 440 m		Prof-nummer			
Adkomstvei o_V1 (Standard A1 Atkomstveier i boligområde, fartsgrense 30 km/t)		Arkivnummer			
		Byggesaknummer			
		Målestokk A1		1:100	
Utarbeidet av	Kontrollert av	Godkjent av	Konsulentarkiv	Tegningsnummer/ revisjonsbokstav	
Marko Ostojic				U206	

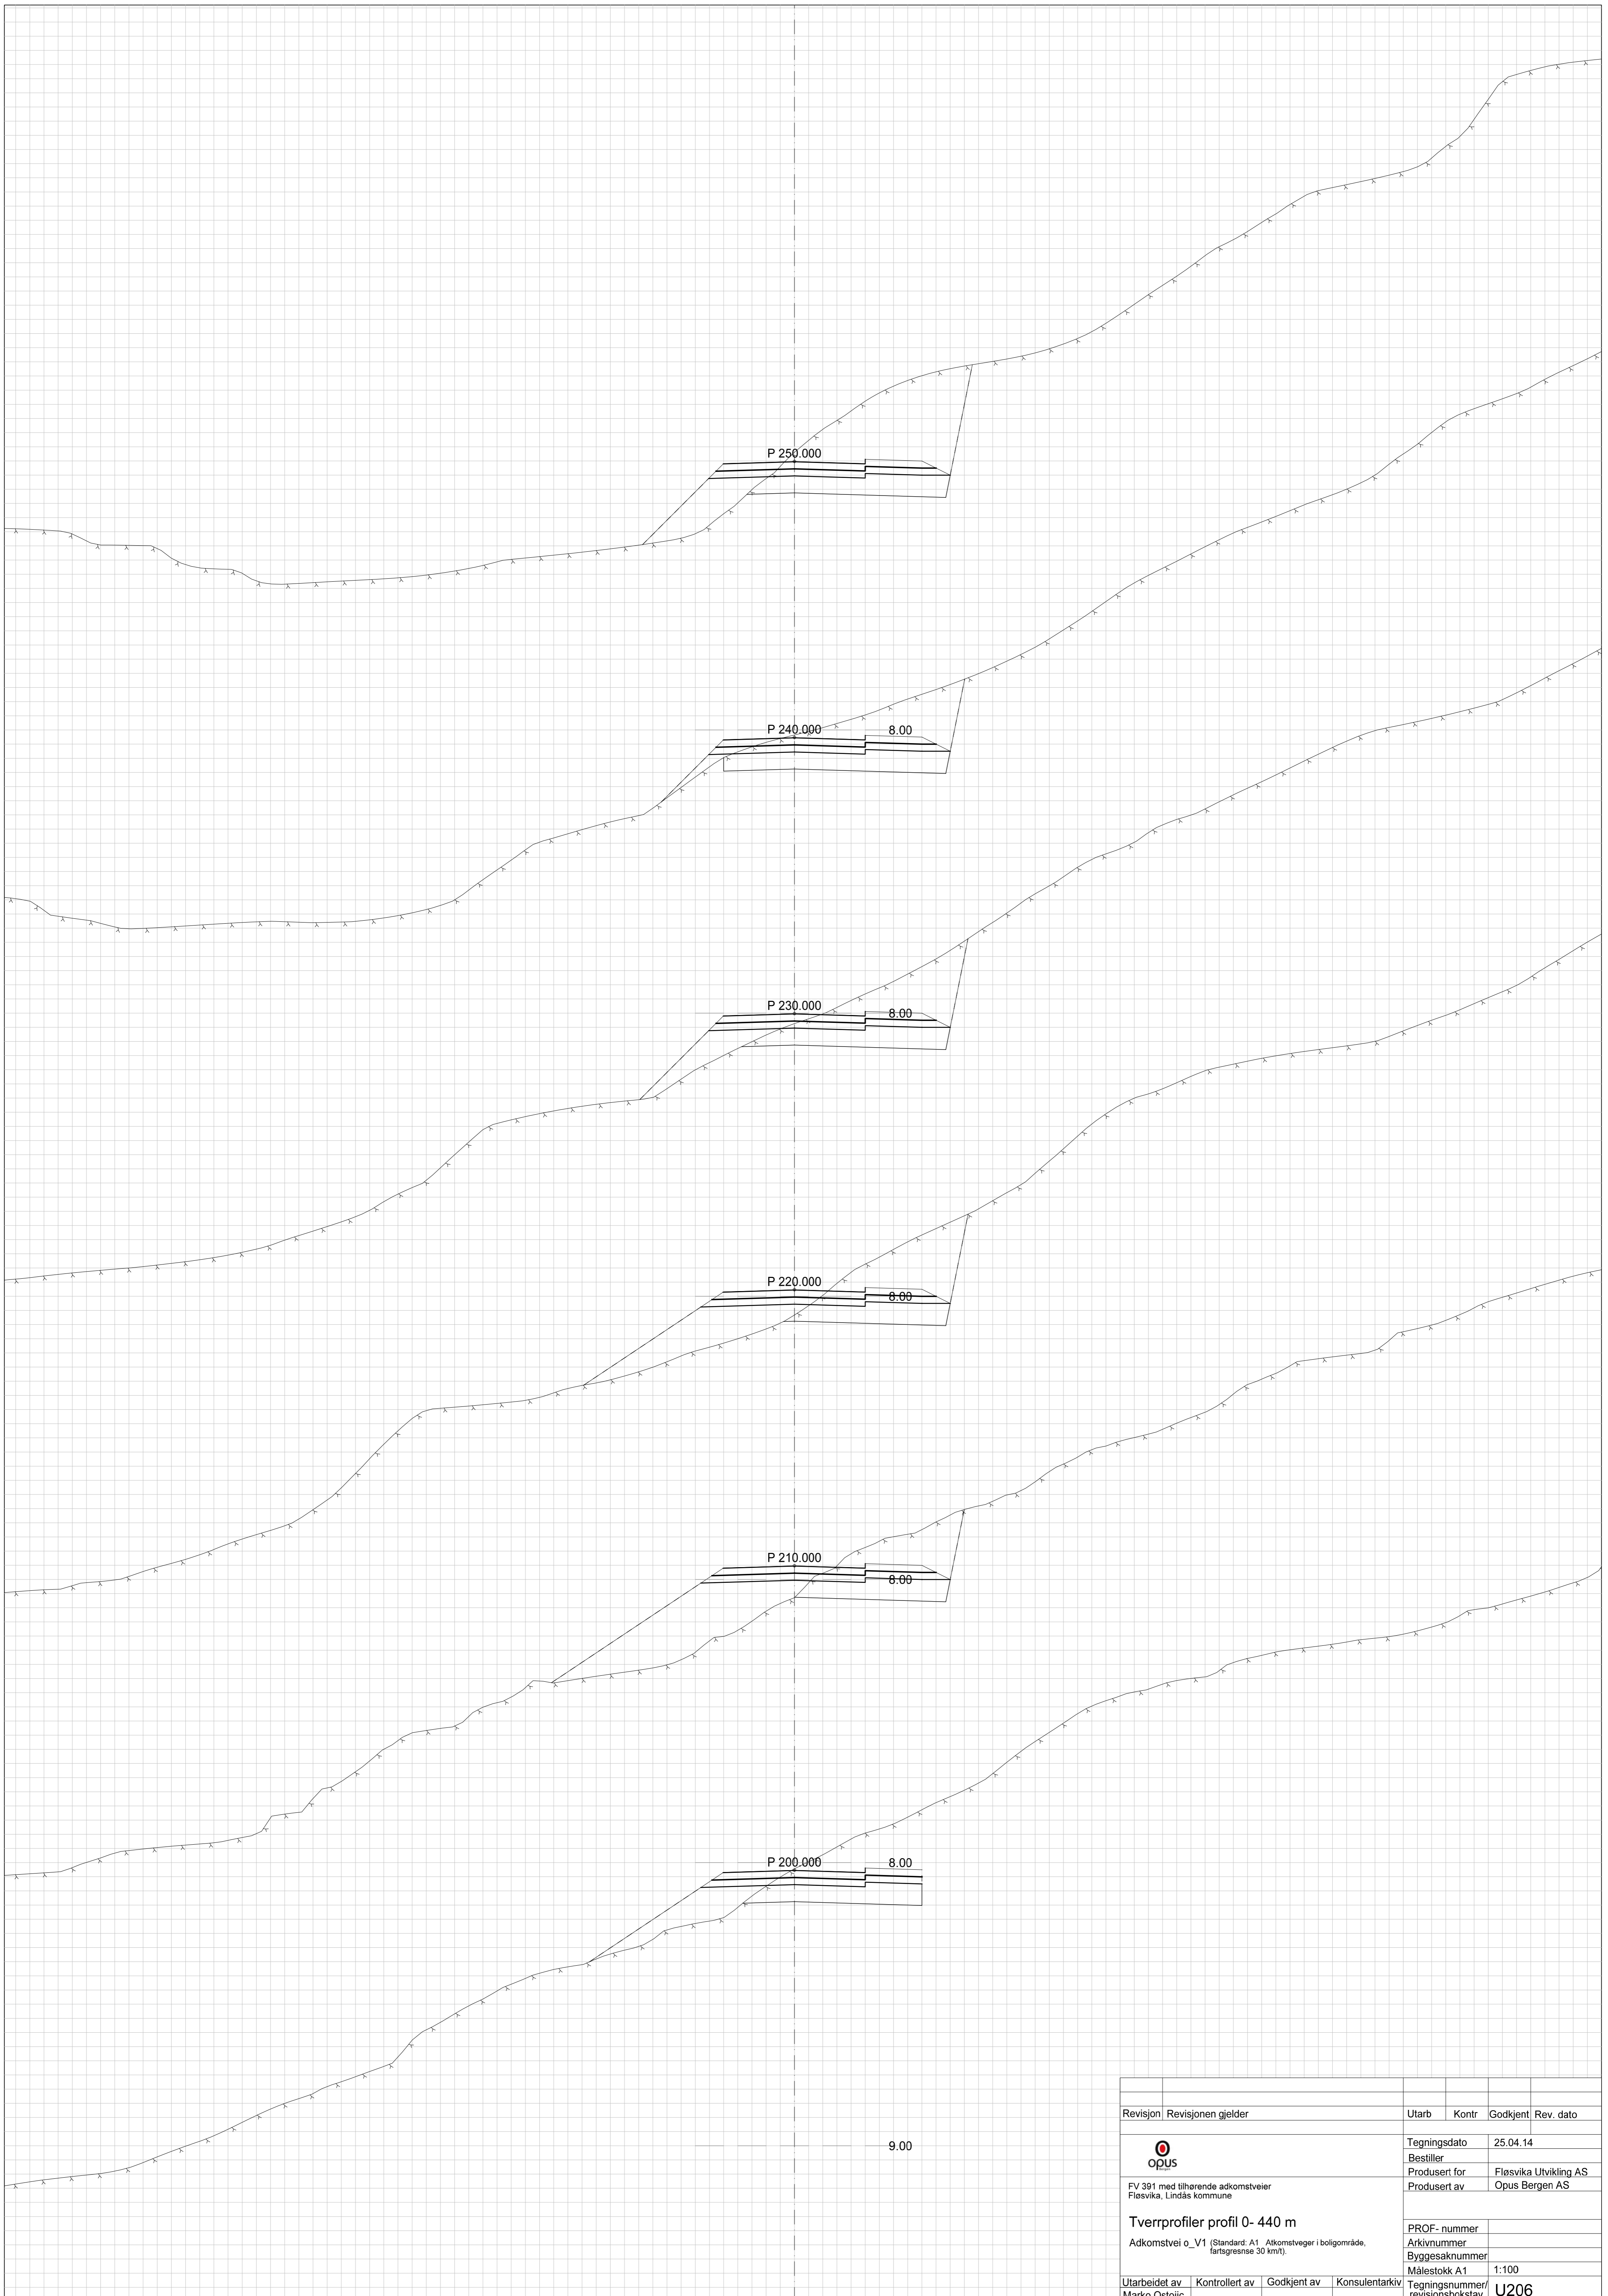


Revisjon	Revisjonen gjelder	Utarb	Kontr	Godkjent	Rev. dato
 FV 391 med tilhørende adkomstveier Fløsvika, Lindås kommune		Tegningsdato		25.04.14	
		Bestiller		Fløsvika Utvikling AS	
		Produsert for		Opus Bergen AS	
		Produsert av		Opus Bergen AS	
		Tegningsdato			
		Arkivnummer			
		Byggesaknummer			
		Målestokk A1		1:100	
Utarbeidet av	Kontrollert av	Godkjent av	Konsulentarkiv	Tegningsnummer/ revisjonsbokstav	
Marko Ostojic				U206	

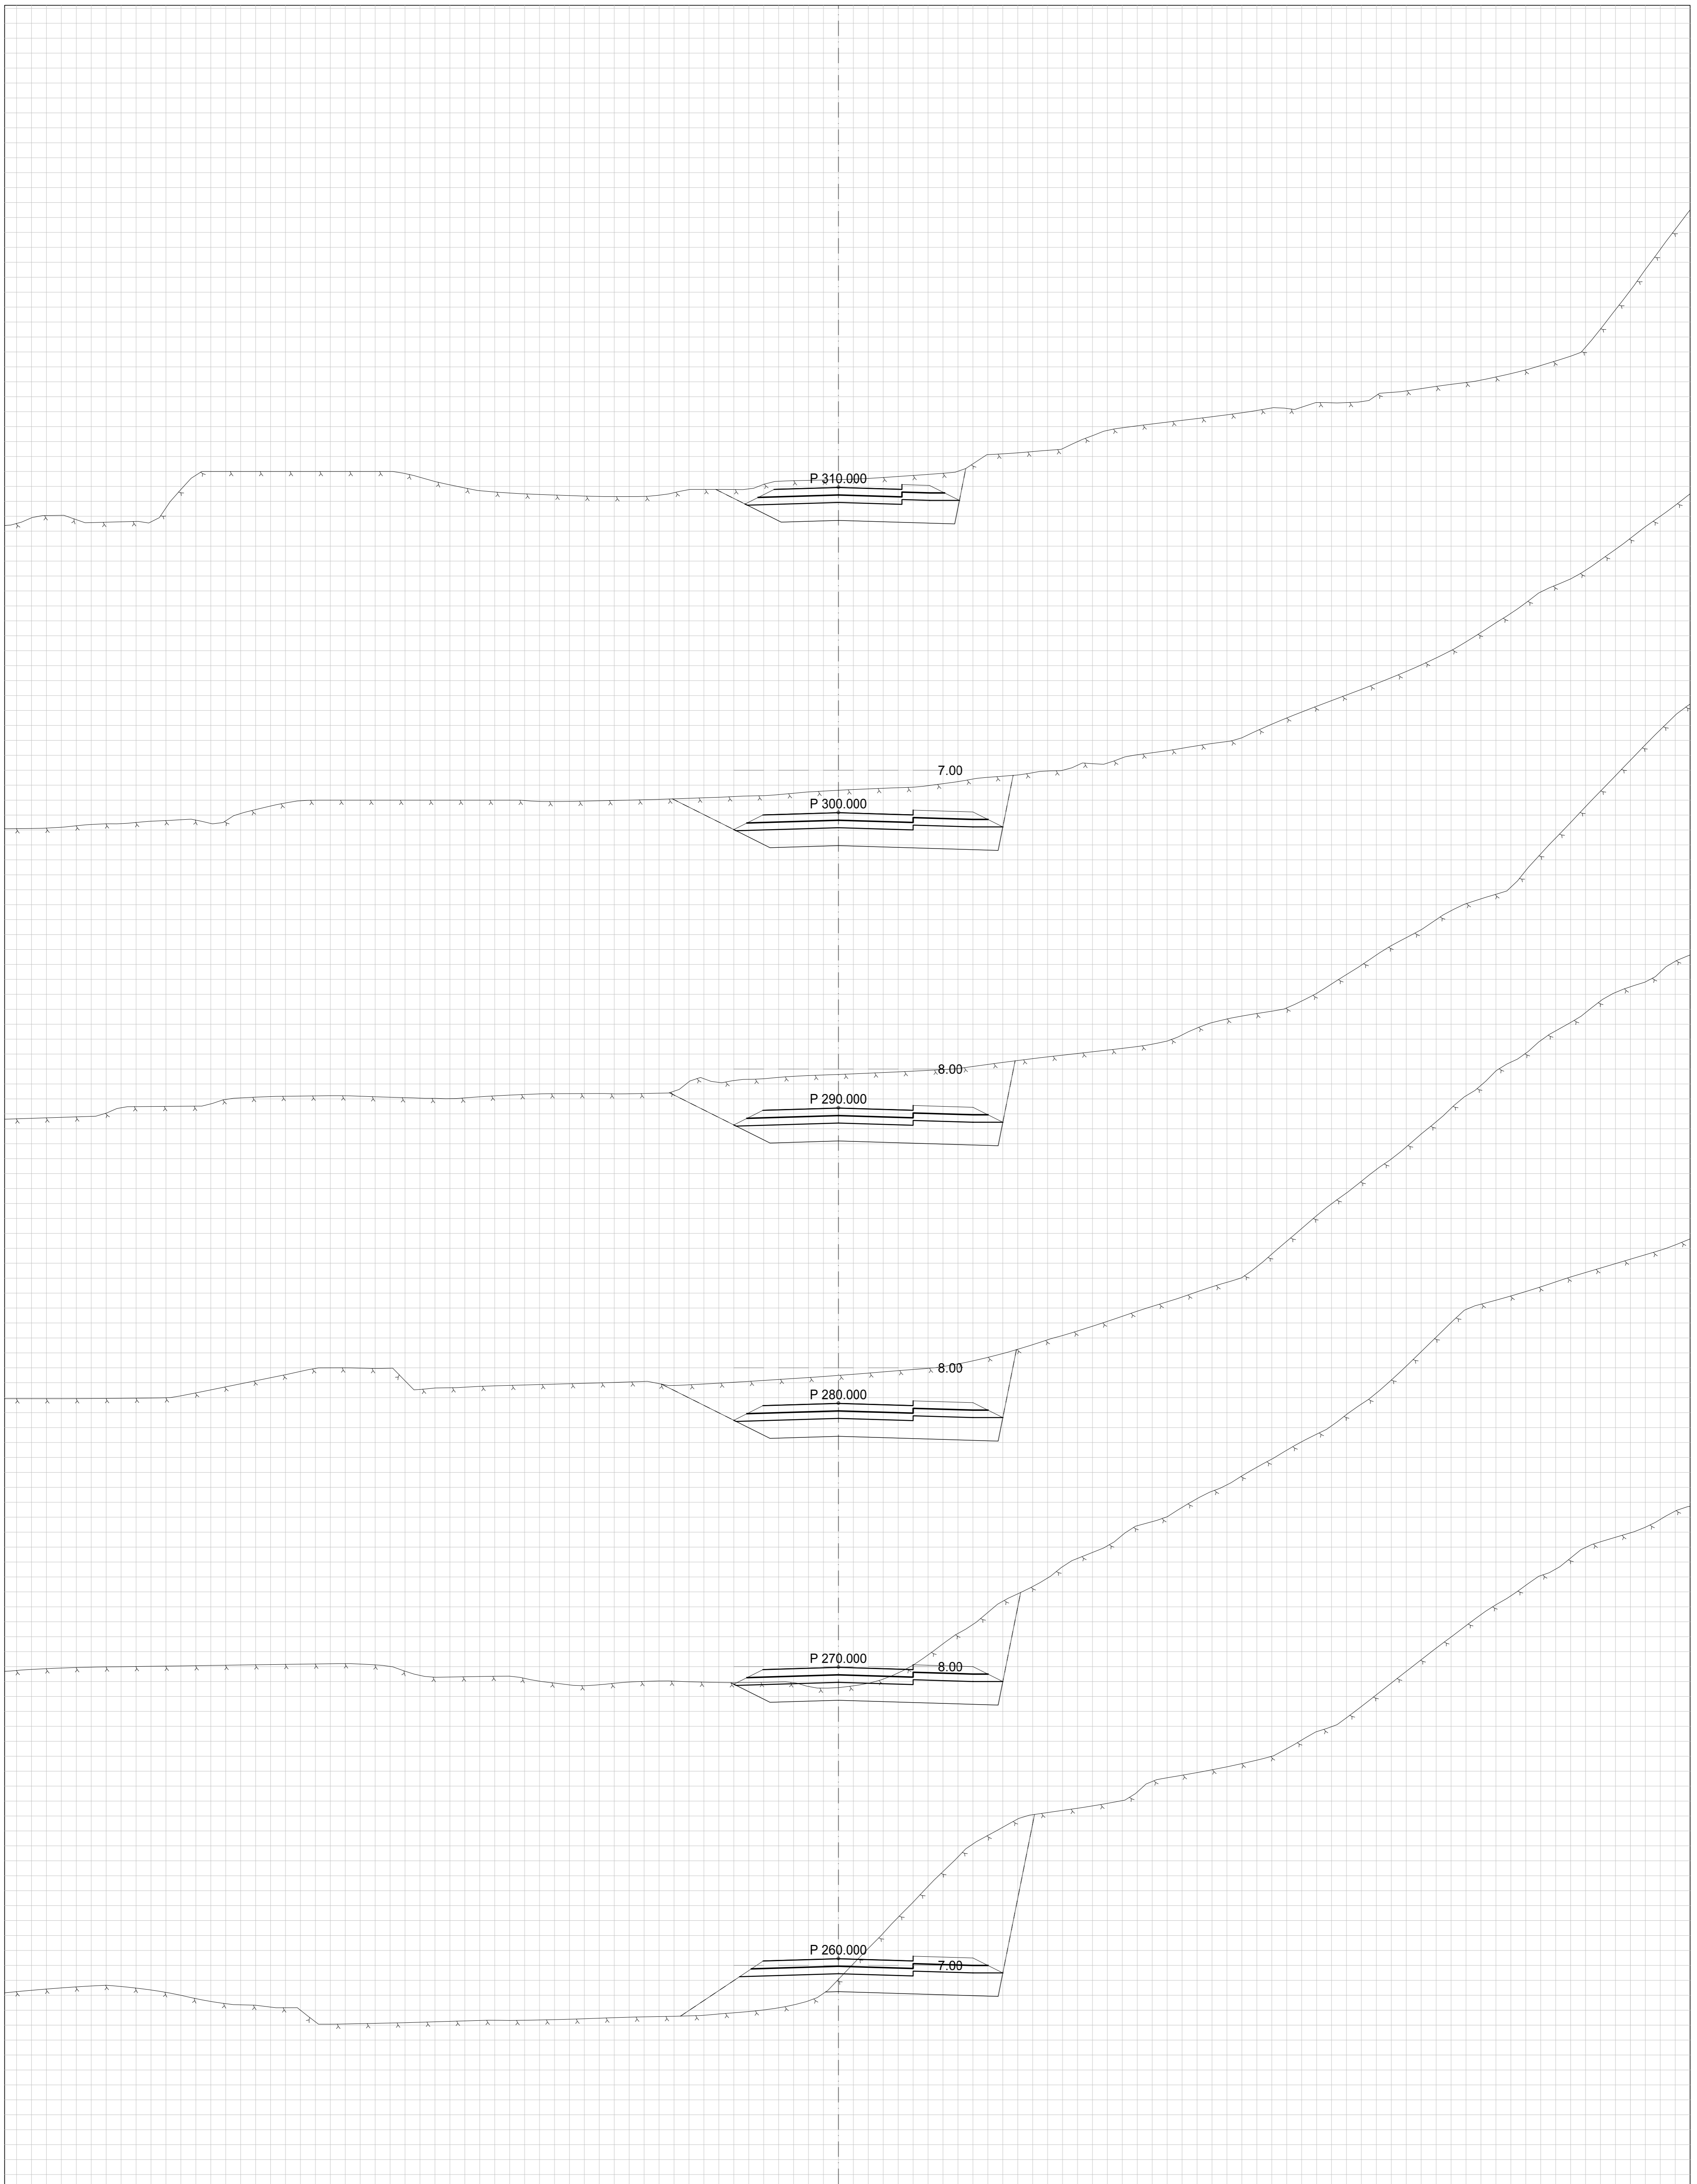


7.00

Revisjon	Revisjonen gjelder	Utarb	Kontr	Godkjent	Rev. dato
		Tegningsdato		25.04.14	
FV 391 med tilhørende adkomstveier Fløsvika, Lindås kommune		Bestiller		Fløsvika Utvikling AS	
		Produsert for		Opus Bergen AS	
		Produsert av			
Tverrprofiler profil 0- 440 m		PROF- nummer			
Adkomstvei o_V1 (Standard A1 Atkomstveier i boligområde, fartsgrense 30 km/t)		Arkivnummer			
		Byggesaknummer			
		Målestokk A1		1:100	
Utarbeidet av	Kontrollert av	Godkjent av	Konsulentarkiv	Tegningsnummer/ revisjonsbokstav	U206
Marko Ostojic					

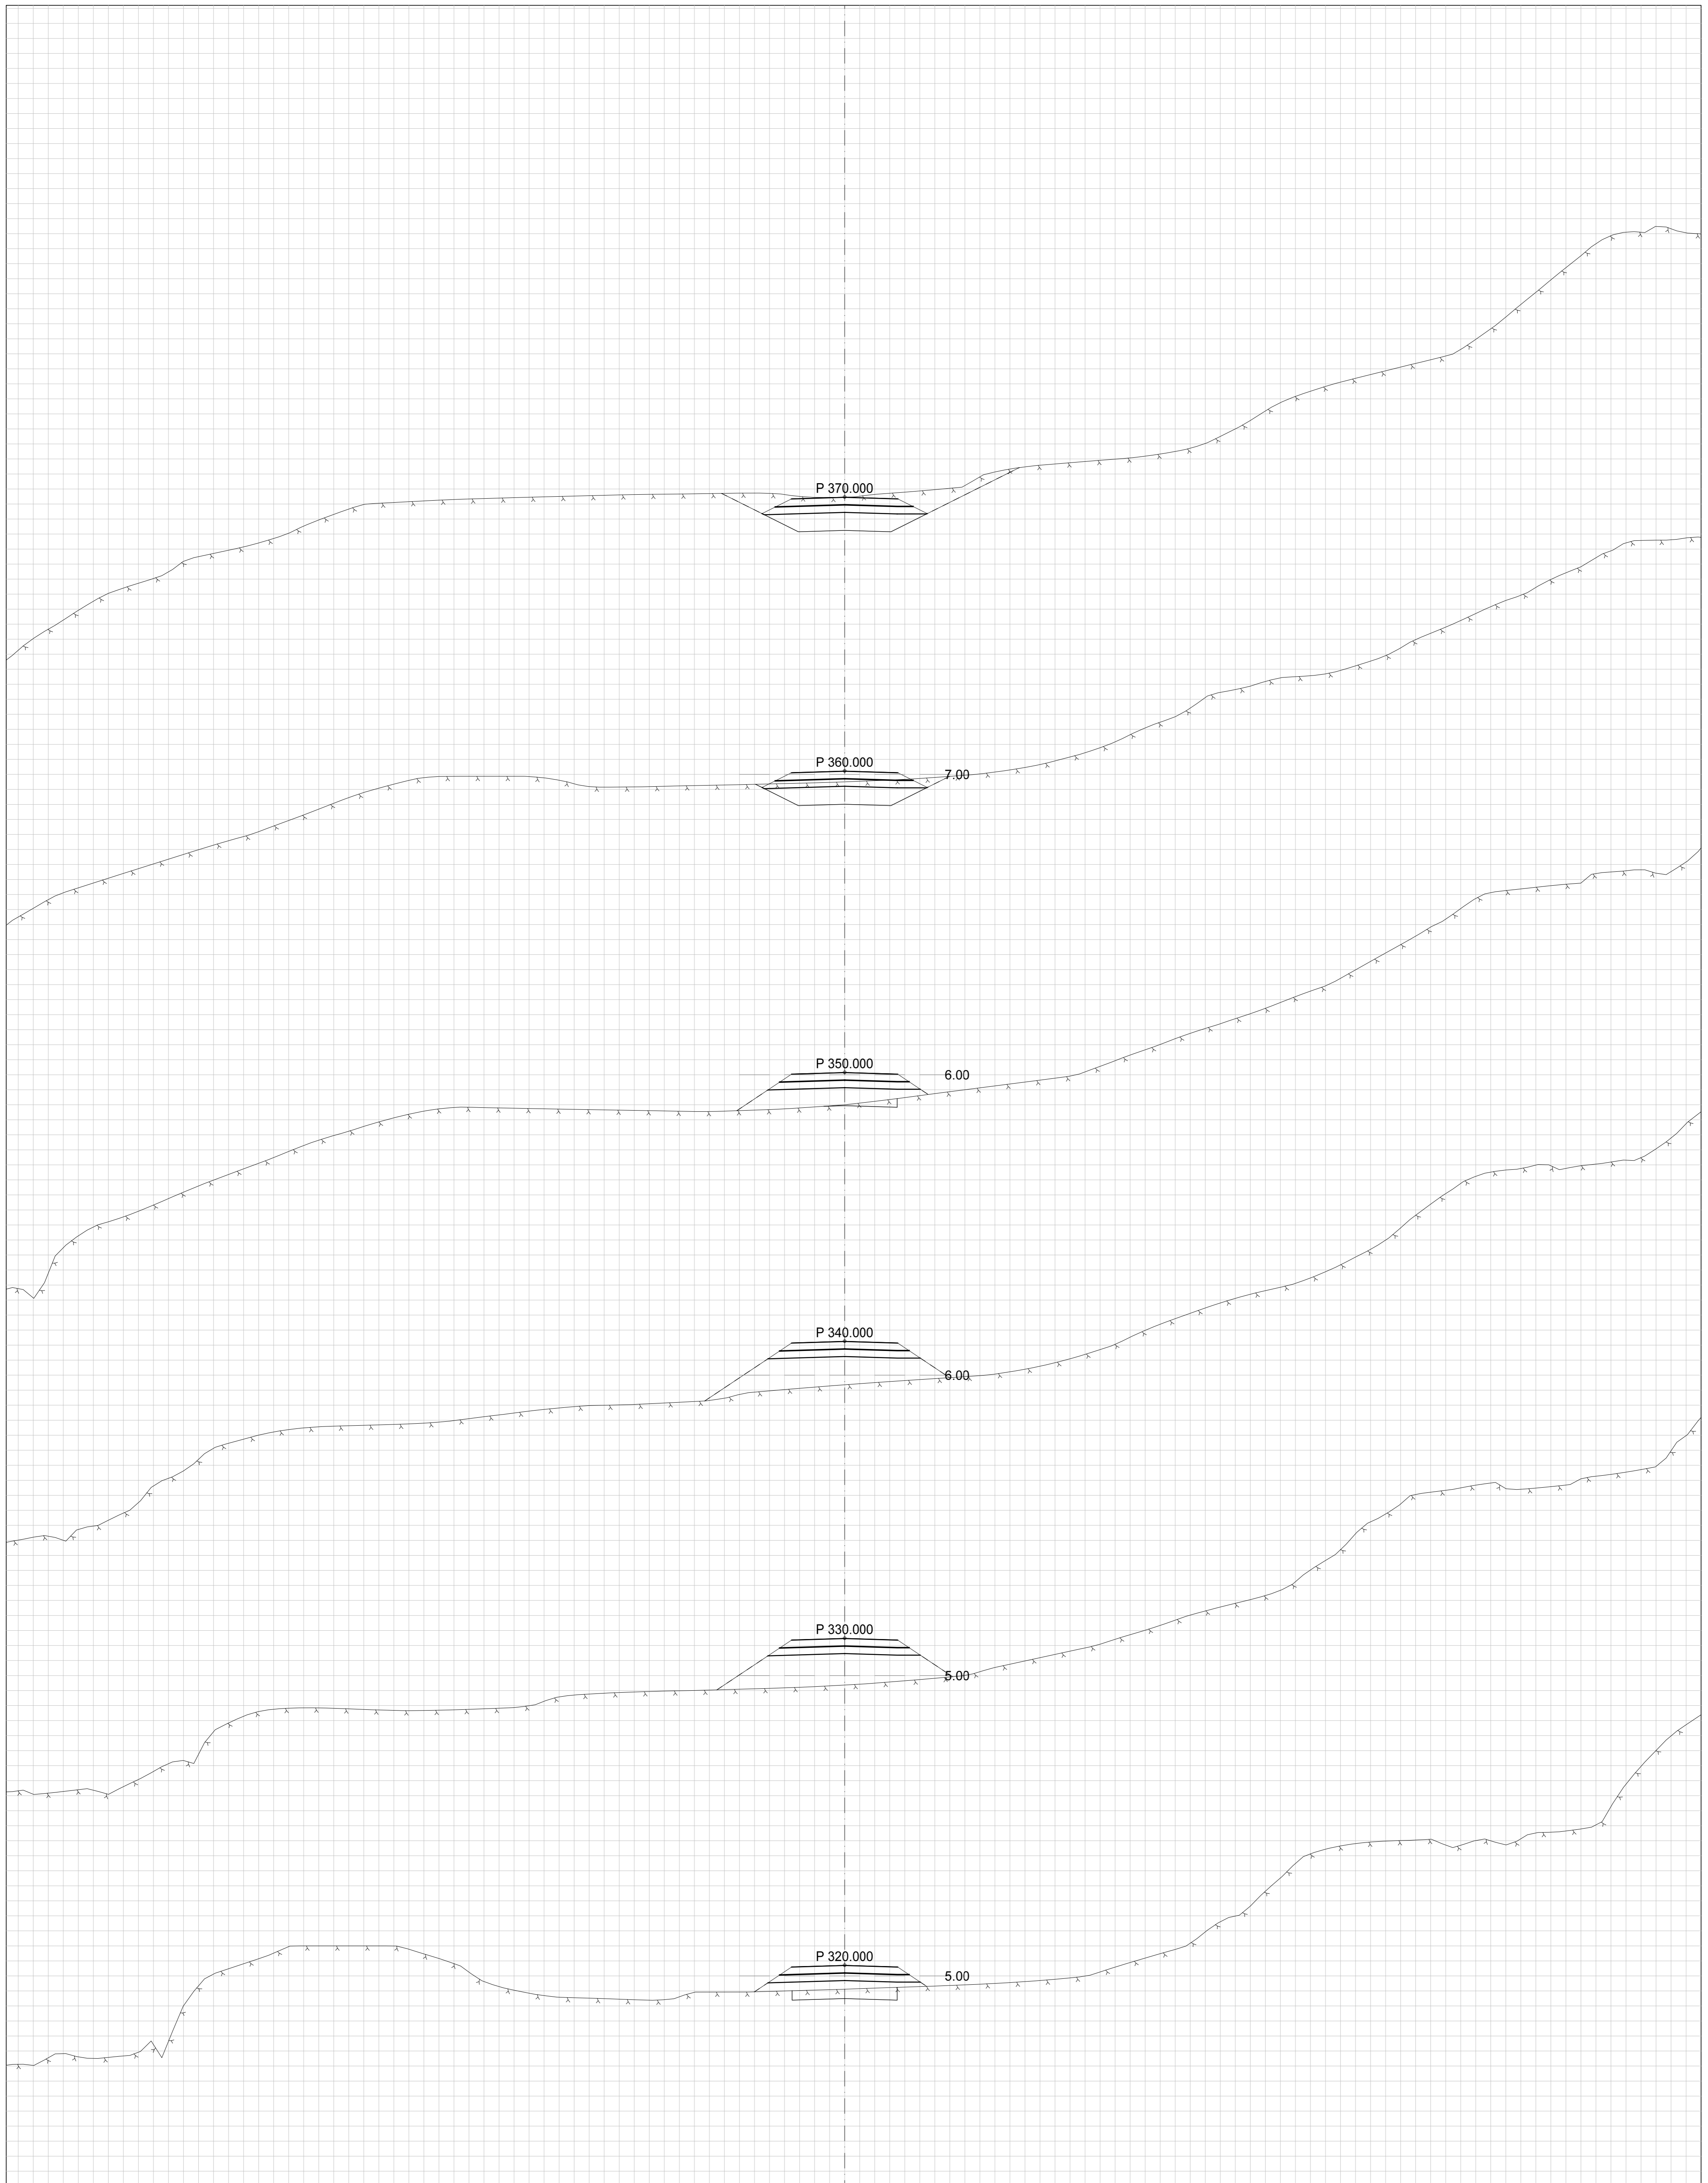

6.00

Revisjon	Revisjonen gjelder	Utarb	Kontr	Godkjent	Rev. dato
 FV 391 med tilhørende adkomstveier Fløsvika, Lindås kommune		Tegningsdato	25.04.14		
		Bestiller	Fløsvika Utvikling AS		
Tverrprofiler profil 0- 440 m Adkomstvei o_V1 (Standard: A1 Atkomstveger i boligområde, fartsgrensne 30 km/t)		Produsert av	Opus Bergen AS		
		PROF-nummer			
		Arkivnummer			
Utarbeidet av Marko Ostojic		Byggesaknummer			
		Målestokk A1	1:100		
Kontrollert av	Godkjent av	Konsulentarkiv	Tegningsnummer/ revisjonsbokstav		
			U206		

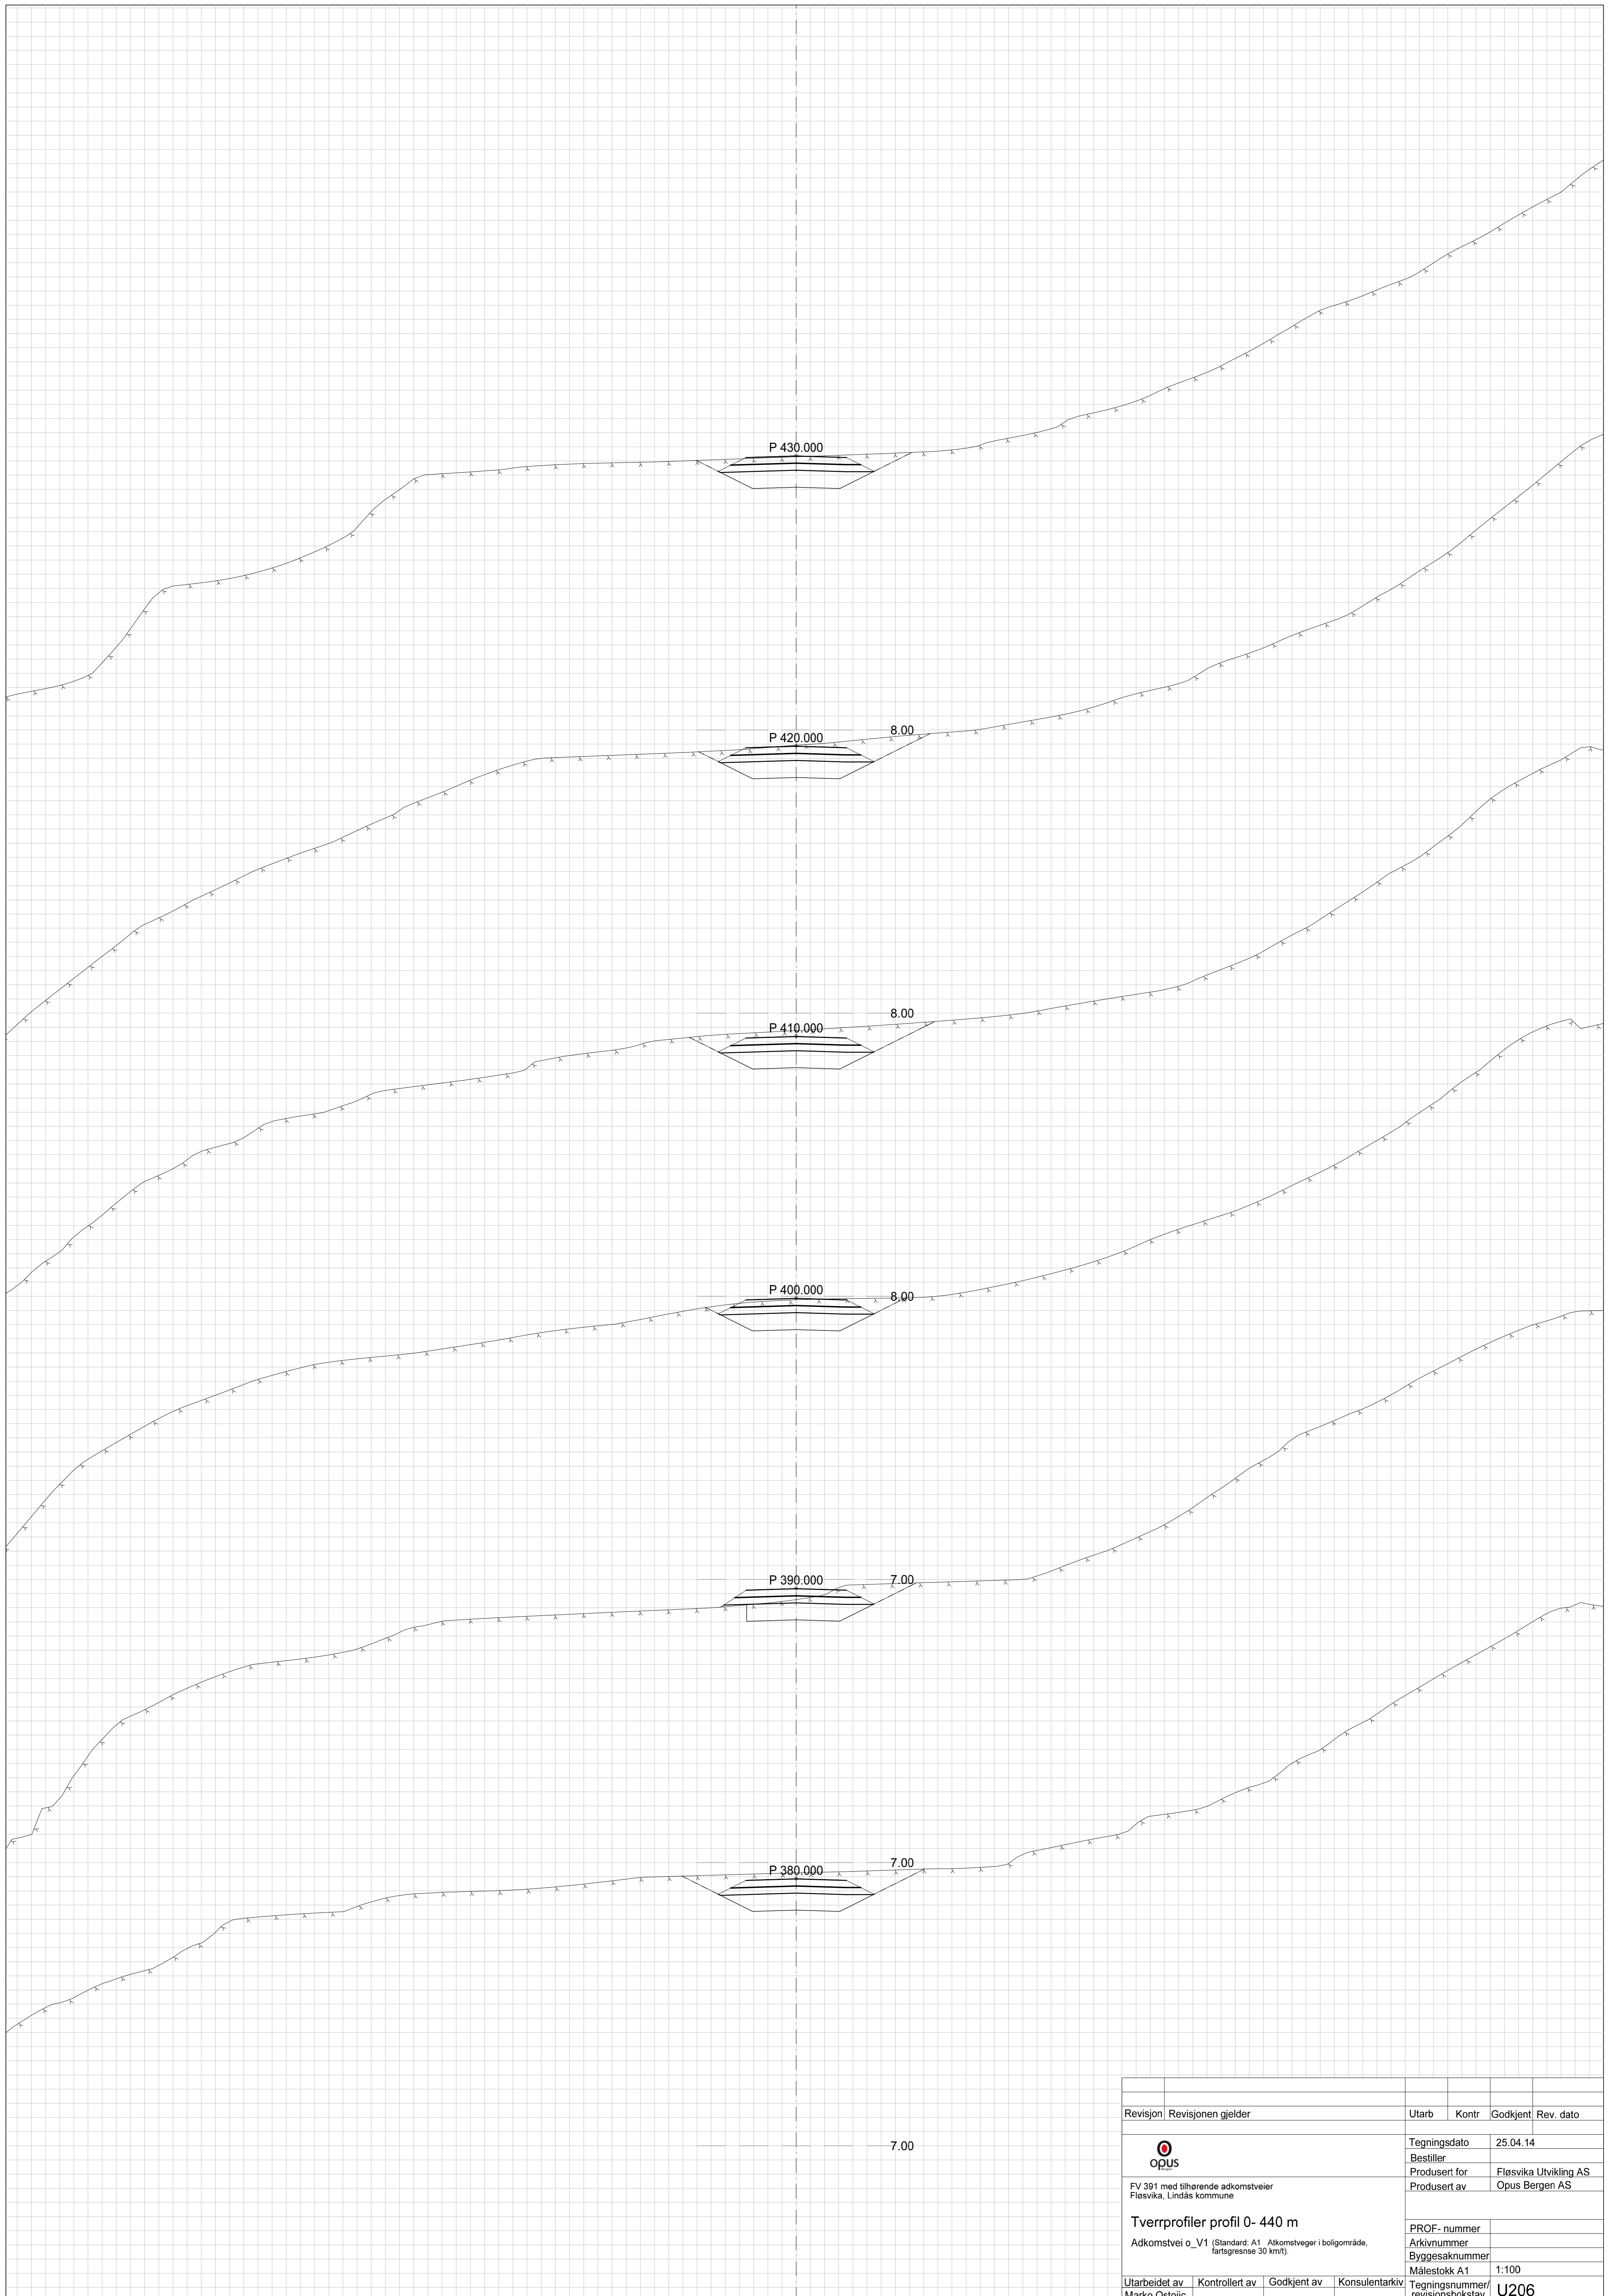

Revisjon	Revisjonen gjelder	Utarb	Kontr	Godkjent	Rev. dato
		Tegningsdato		25.04.14	
FV 391 med tilhørende adkomstveier Fløsvika, Lindås kommune		Bestiller		Fløsvika Utvikling AS	
		Produsert for		Opus Bergen AS	
		Produsert av			
Tverrprofiler profil 0- 440 m		PROF- nummer			
Adkomstvei o_V1 (Standard A1 Atkomstveier i boligområde, fartsgrensne 30 km/t)		Arkivnummer			
		Byggesaknummer			
		Målestokk A1		1:100	
Utarbeidet av	Kontrollert av	Godkjent av	Konsulentarkiv	Tegningsnummer/ revisjonsbokstav	U206
Marko Ostojic					