



Revisjon	Revisjonen gjelder	Utarb	Kontr	Godkjent	Rev. dato
 FV 391 med tilhørende adkomstveier Fløsvika, Lindås kommune		Tegningsdato	25.04.14		
		Bestiller	Fløsvika Utvikling AS		
		Produsert for	Opus Bergen AS		
		Produsert av			
Tverrprofiler profil 0- 60 m Adkomstvei o_V2 (Standard: A1 Atkomstveger i boligområde, fartsgrænse 30 km/t).		PROF- nummer			
		Arkivnummer			
		Byggesaknummer			
		Målestokk A1	1:100		
Utarbeidet av	Kontrollert av	Godkjent av	Konsulentarkiv	Tegningsnummer/ revisjonsbokstav	U207
Marko Ostojic					

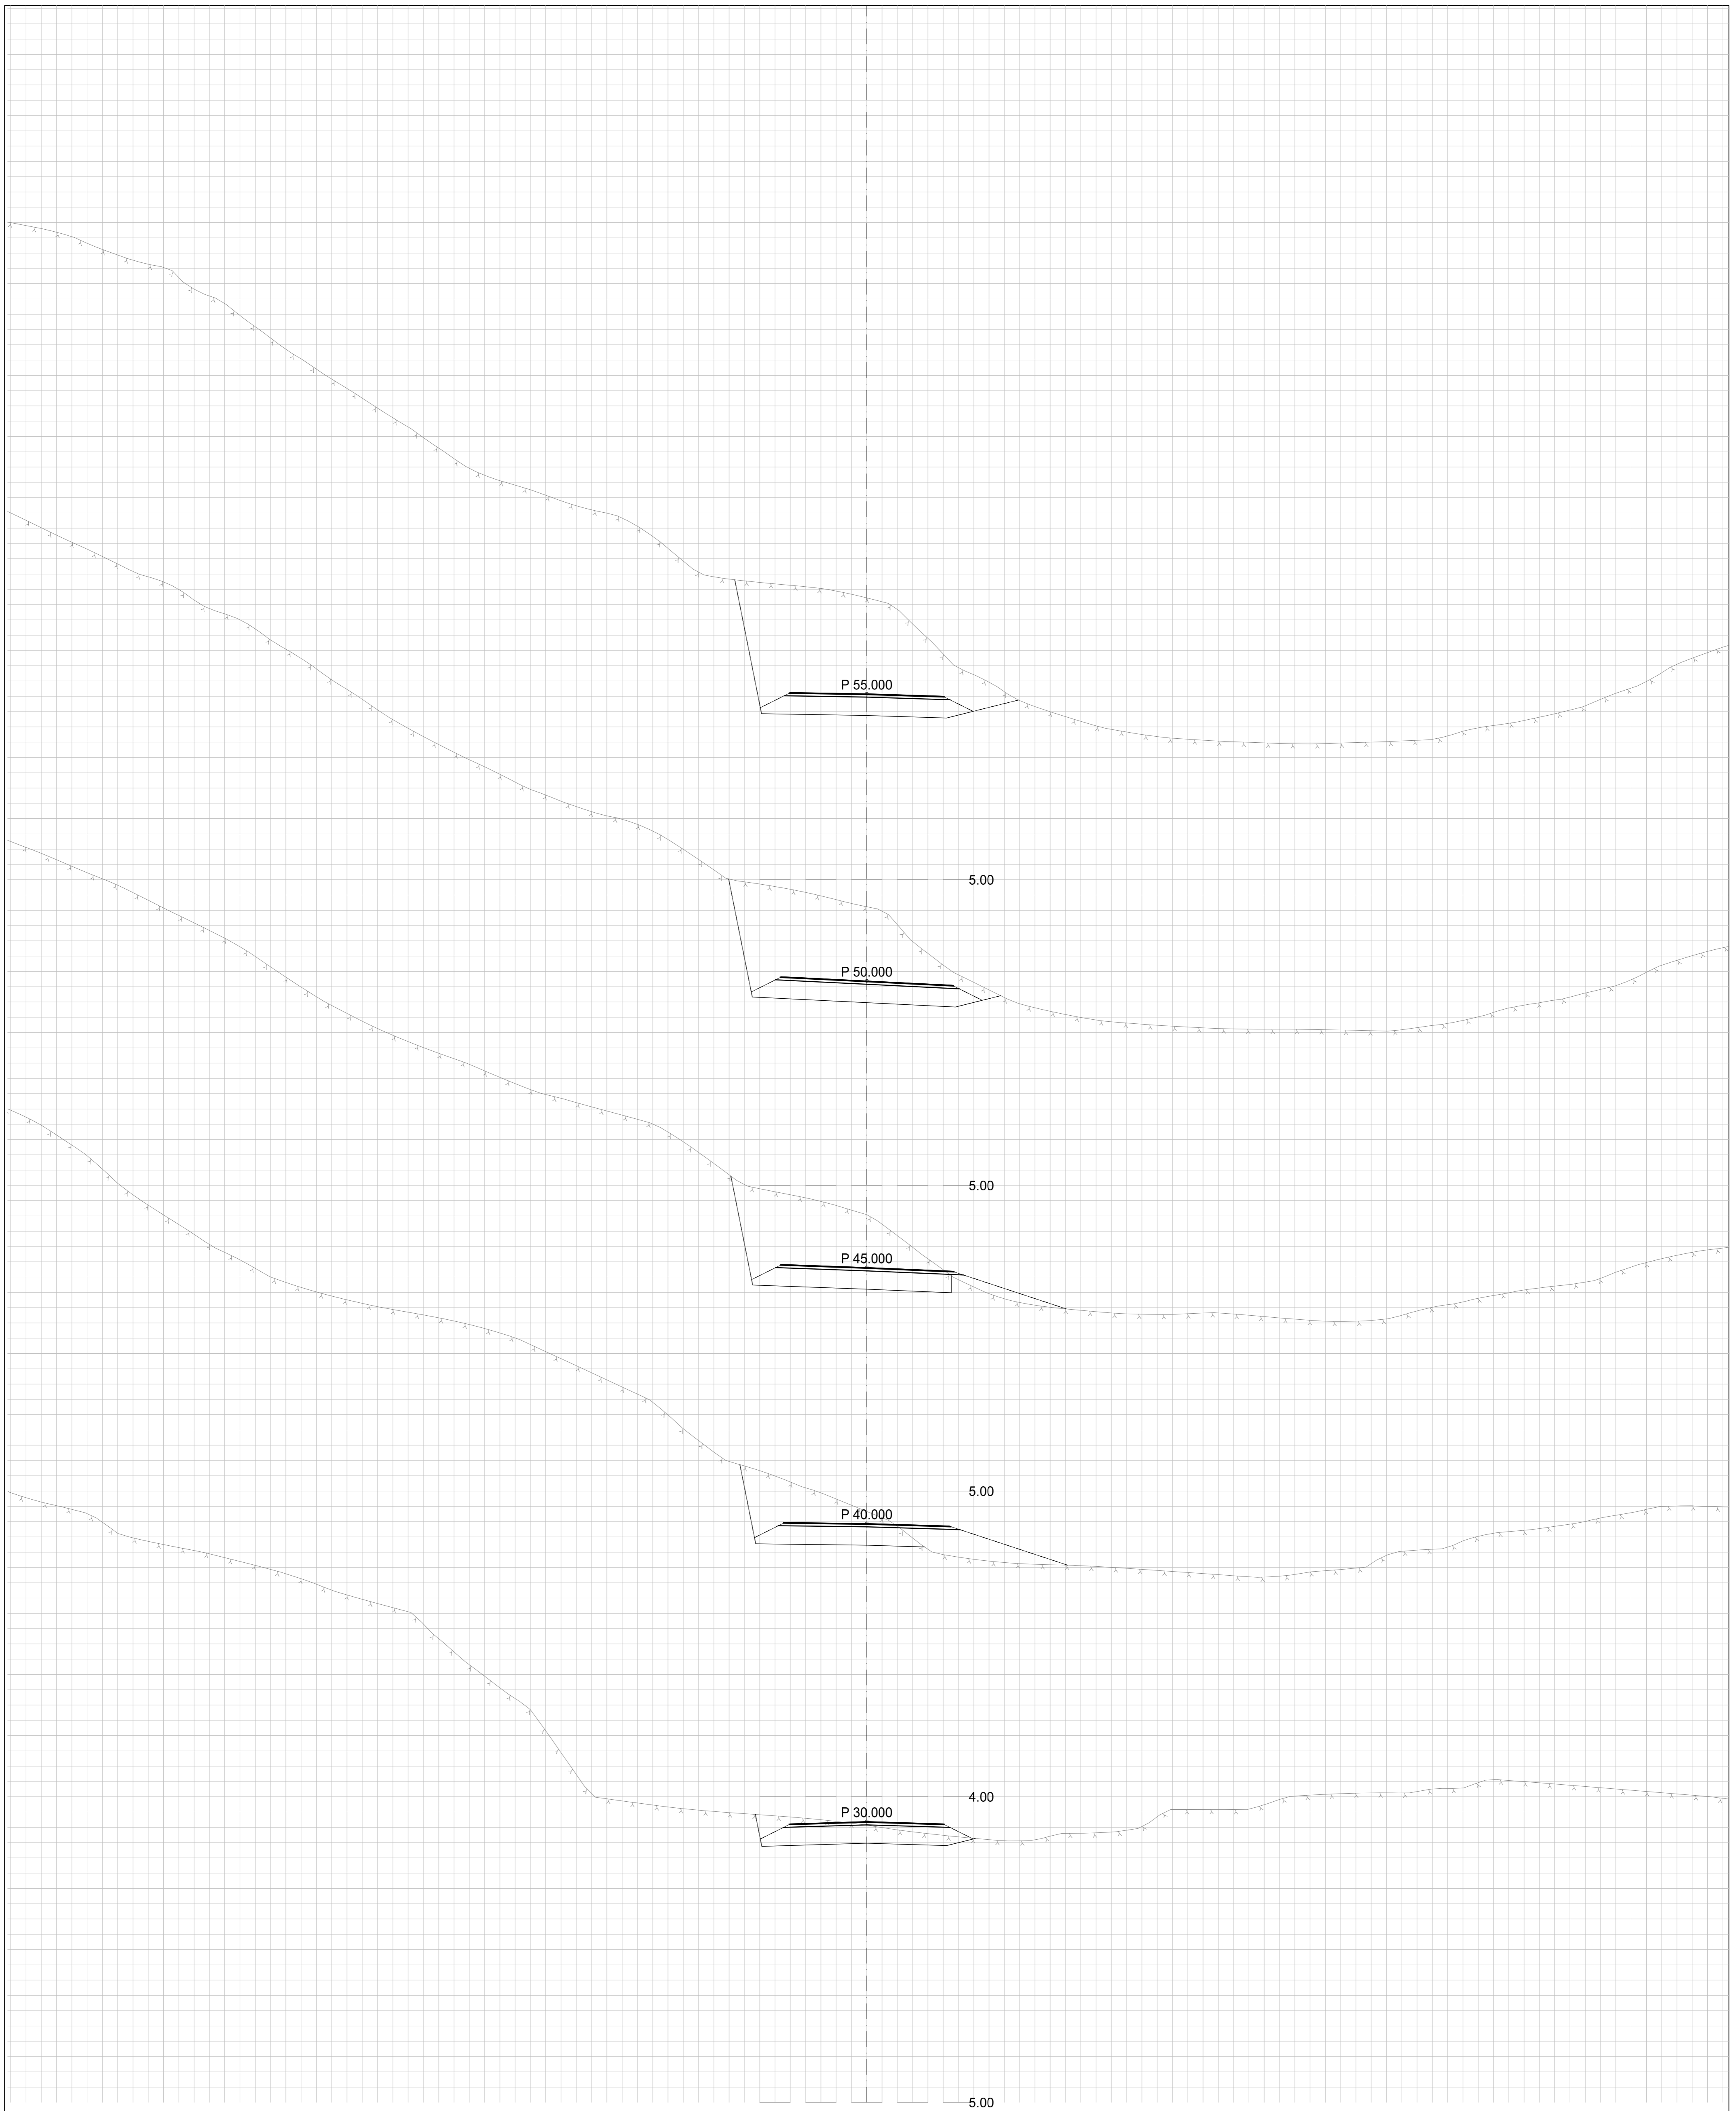

Revisjon	Revisjonen gjelder	Utarb	Kontr	Godkjent	Rev. dato
 FV 391 med tilhørende adkomstveier Fløsvika, Lindås kommune		Tegningsdato	25.04.14		
		Bestiller	Fløsvika Utvikling AS		
		Produsert for	Opus Bergen AS		
		Produsert av			
Tverrprofiler profil 0- 60 m Adkomstvei o_V2 (Standard: A1 Atkomstveger i boligområde, fartsgrensne 30 km/t).		PROF- nummer			
		Arkivnummer			
		Byggesaknummer			
		Målestokk A1	1:100		
Utarbeidet av	Kontrollert av	Godkjent av	Konsulentarkiv	Tegningsnummer/ revisjonsbokstav	U207
Marko Ostojic					

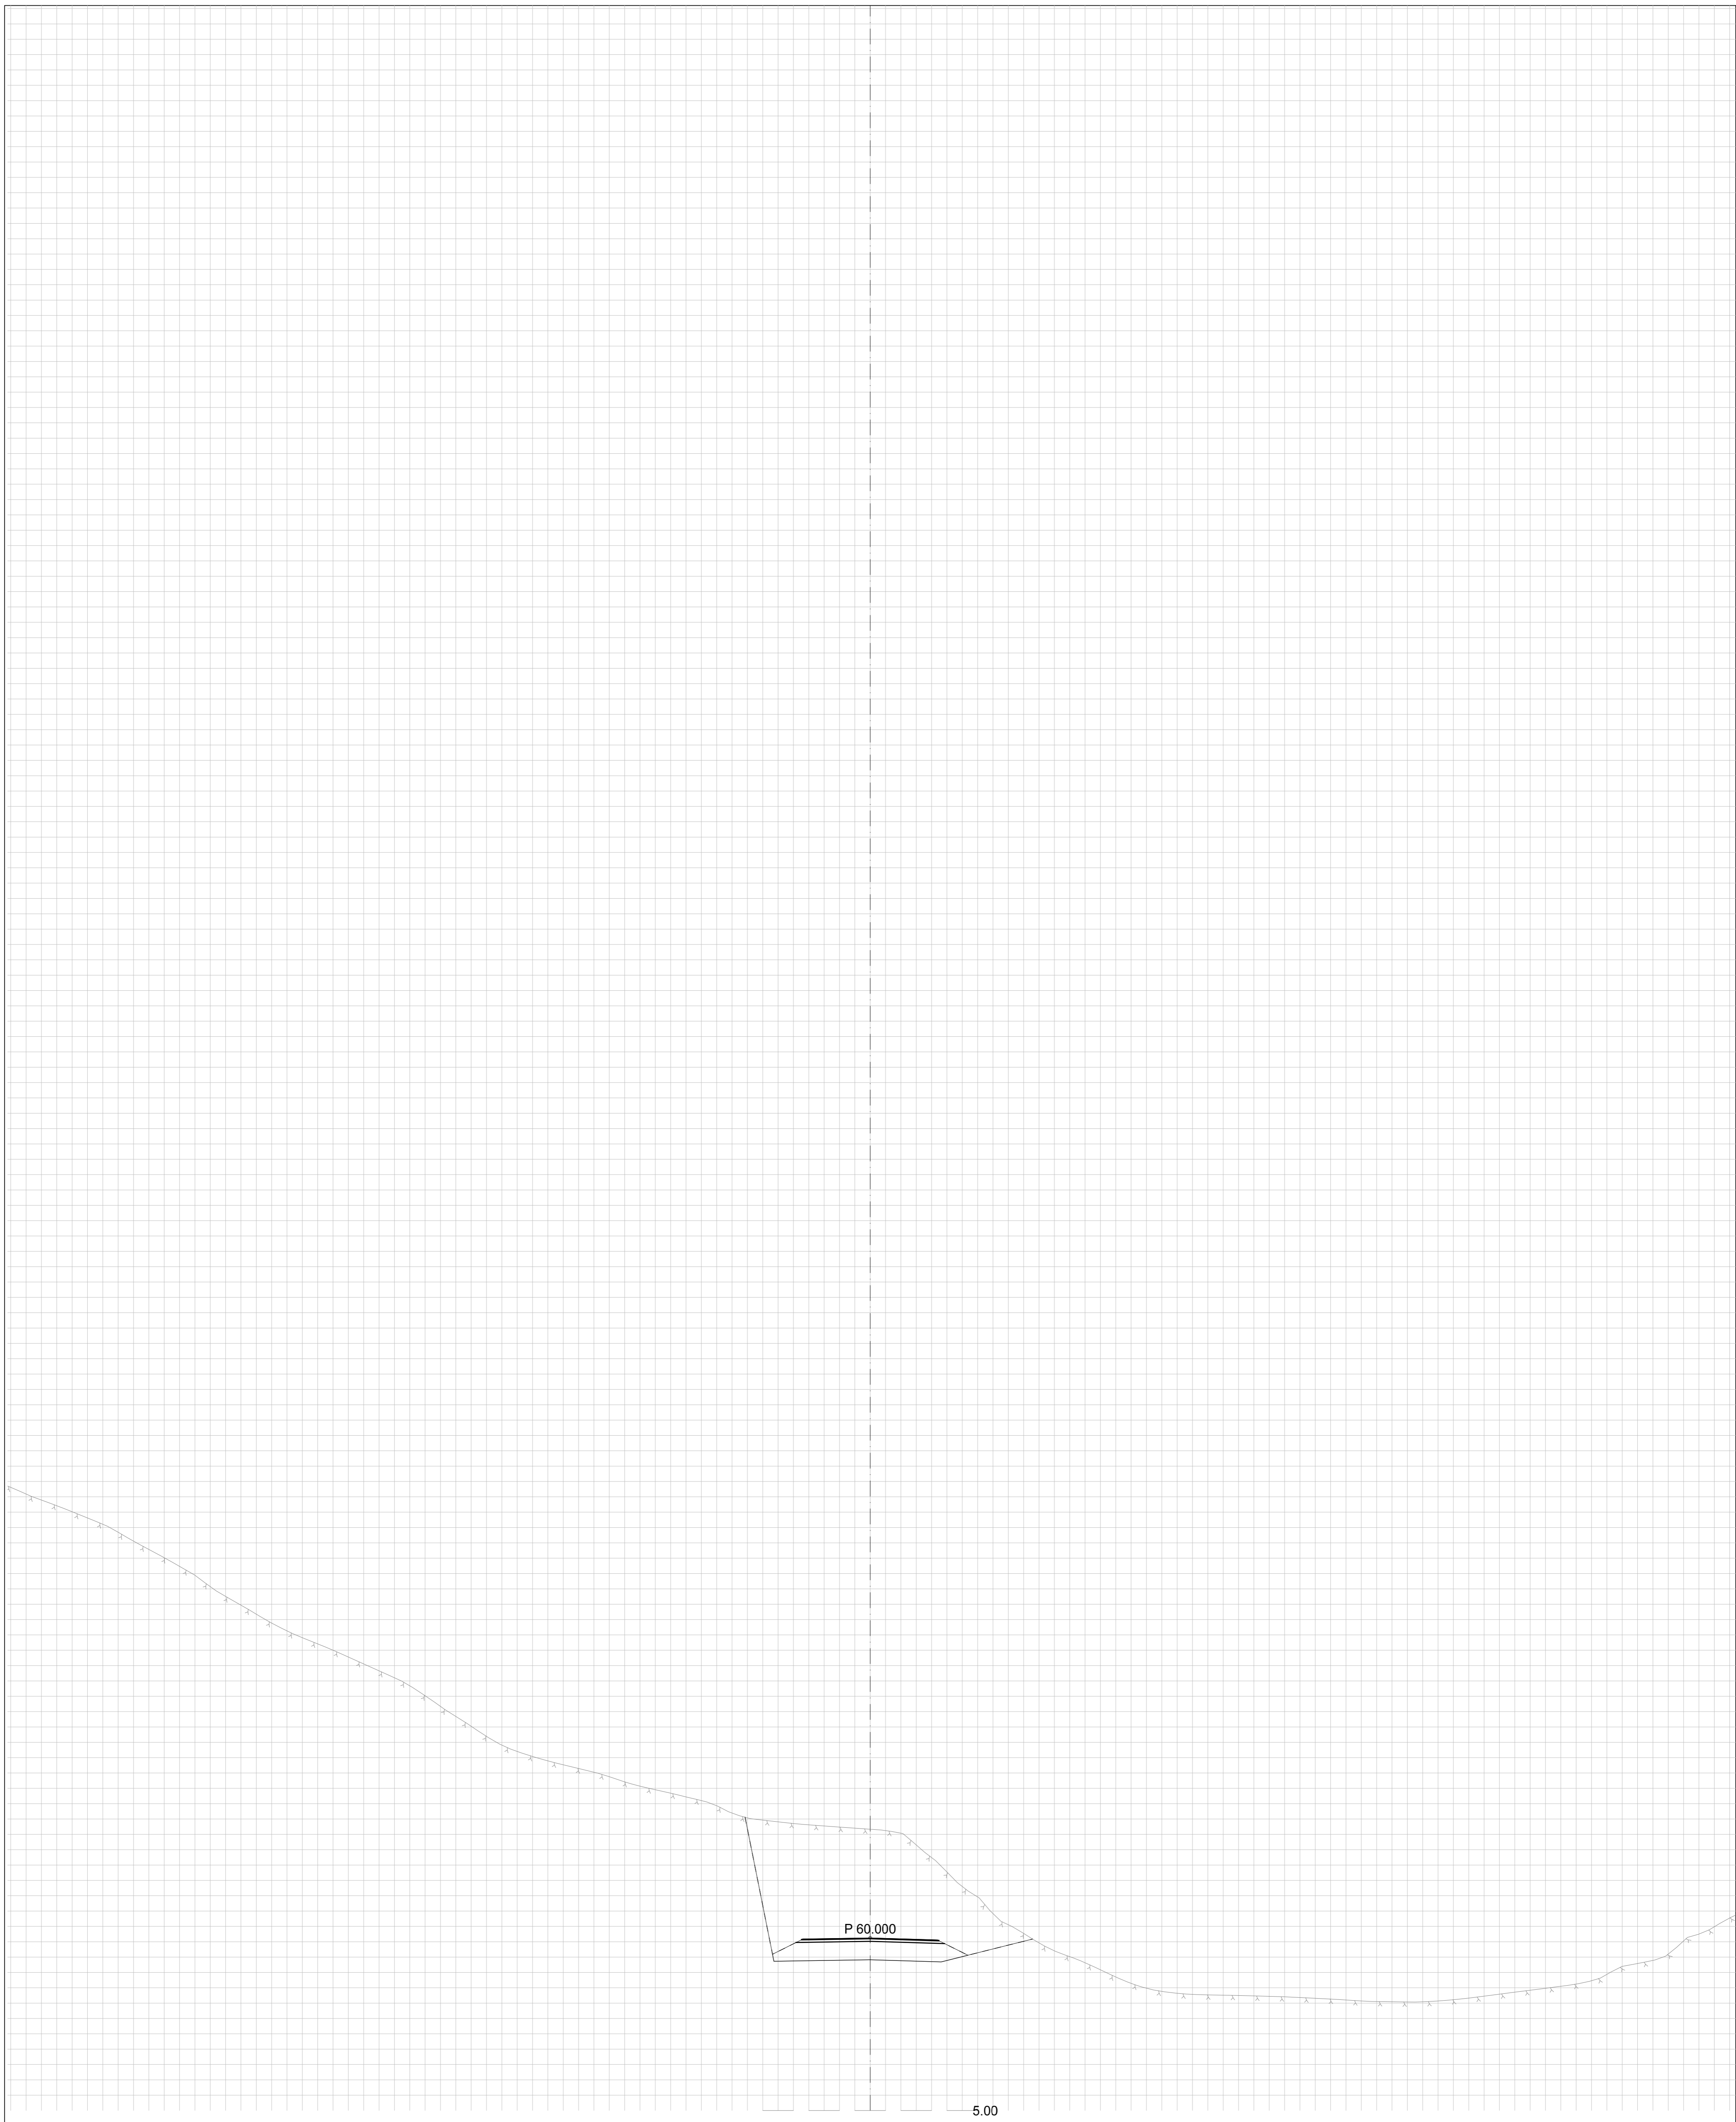

5.00

Revisjon	Revisjonen gjelder	Utarb	Kontr	Godkjent	Rev. dato
 FV 391 med tilhørende adkomstveier Fløsvika, Lindås kommune		Tegningsdato	25.04.14		
Tverrprofiler profil 0- 60 m Adkomstvei 0_V2 (Standard: A1 Atkomstveger i boligområde, fartsgresne 30 km/t).		Bestiller	Fløsvika Utvikling AS		
		Produsert av	Opus Bergen AS		
		PROF- nummer			
		Arkivnummer			
		Byggesaknummer			
		Målestokk A1	1:100		
Utarbeidet av	Kontrollert av	Godkjent av	Konsulentarkiv	Tegningsnummer/ revisjonsbokstav	U207
Marko Ostojic					