



For matrikkelenhet:

Kommune: 1263 - LINDÅS
Gårdsnummer: 137
Bruksnummer: 792

Utskriftsdato/klokkeslett: 15.06.2016 kl. 15:07
Produsert av: Einar Rydland
Attestert av: Lindås kommune

Matrikkelført

08 JUN 2016

Orientering om matrikelbrev

Matrikelbrevet er hjemlet i «Lov om egedomsregistrering» (matrikellova) av 17. juni 2005. ~~Matrikelbrevet er hjemlet i matrikellovens § 3 d) er matrikelbrevet en attestert utskrift av matrikkelen som viser alle registrerte opplysninger om en matrikkelenhet ved oppgitt dato.~~

Om fullstendighet og nøyaktighet i matrikelbrevet

Matrikkelen ble etablert ved konvertering av data fra tidligere registre. Det kan variere hvor gode disse dataene er med hensyn på fullstendighet og nøyaktighet. I enkelte tilfeller kan grensepunkt og grenselinjer mangle helt eller delvis eller være feil registrert. Det kan også være feil og mangler ved registrert bygnings- og adresseinformasjon. Fullstendighet og stedfestingsnøyaktighet er generelt bedre innenfor enn utenfor tettbygd strøk. Vær oppmerksom på at for mange matrikkelenheter og bygg hefter usikkerhet ved arealet som oppgis.

For utfyllende informasjon: www.kartverket.no/matrikelbrev

Matrikkelenhhet

Matrikkelenhhetstype: Grunneiendom
Bruksnavn:
Etableringsdato: 09.06.2016
Skyld: 0
Er tinglyst: Ja
Har festegrunner: Nei
Er seksjonert: Nei

Arealrapport

Tekst
Beregna areal for 137 / 792

Areal (m2) Kommentar
67,2

Eierforhold

Tinglyste eierforhold

| Rolle | Status | Navn | Bruksenhet | Adresse | Andel |
|---------------|--------|----------------------|------------|-----------------------------|-------|
| Hjemmelshaver | | LANGELAND LEIF GEORG | | DALHAUGENE 12 5153 BØNES | 1 / 1 |

Forretninger

| Forretningstype | Arsak til feilretting | Tinglysningsstatus | Tinglysningsstatusdato | Forretningsdato | Matrikkelføringsdato | Signatur |
|-----------------|-----------------------|--------------------|------------------------|-----------------|----------------------|----------|
|-----------------|-----------------------|--------------------|------------------------|-----------------|----------------------|----------|

Oppmålingsforretning

Tinglyst

14.06.2016

08.06.2016

1263nye

Rolle
Avgiver
Mottaker

Matrikkelenhhet
1263 - 137/84
1263 - 137/792

Arealendring
-67,2
67,2

Bygning og bygningssending

Bygningsnr: 176 249 803

Løpenr:

Bygningsendringstype:

Bygningstype: Naust båthus sjøbu

Næringsgruppe:

Bygningsstatus: Tatt i bruk

Energikilder:

Bruksenheter

Adresse

Bebygd areal: 0
Bruksareal bolig: 0
BRA annet: 0
Bruksareal totalt: 0
Alternativt areal: 0
Alternativt areal 2: 0
Oppvarming:

Datoer:

Rammetilatelse:

Igangsettingstillatelse:

Tatt i bruk:

Midl. brukstillatelse:

Ferdigattest:

Ant. boliger: 0

Ant. etasjer: 0

Vannforsyning:

Avløp:

Har heis:

Nei

Bruksenhetsnummer

Bruksenhetstype

Unummerert bruksenhet

Bruksareal

0

Ant. rom

0

Kjøkkentilgang


0


WC

0

Matrikkelenhet

137792

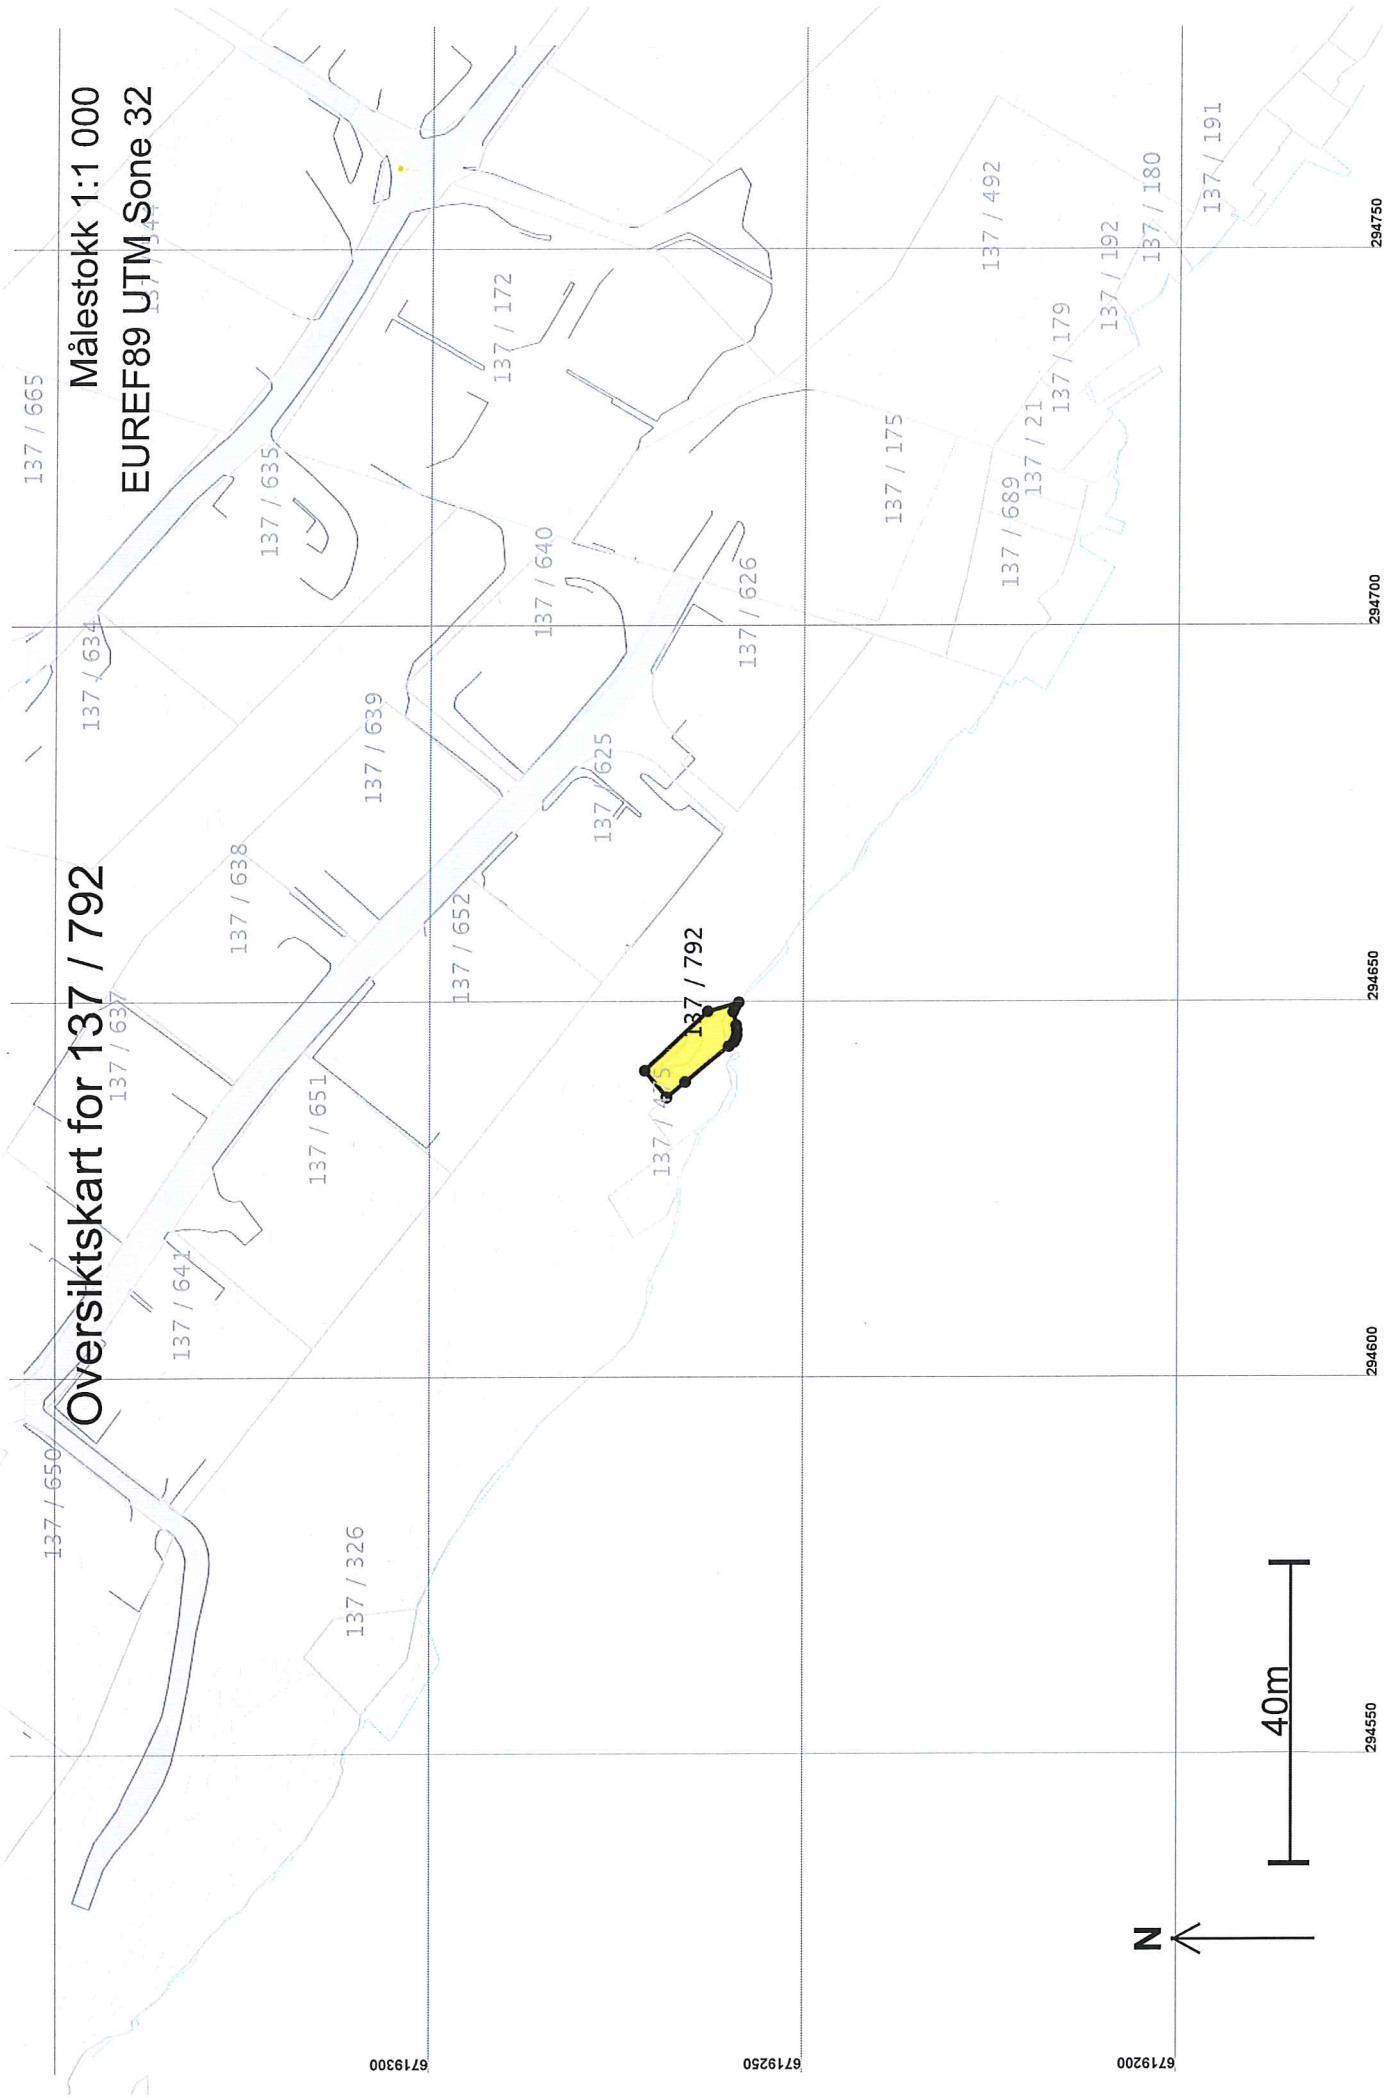

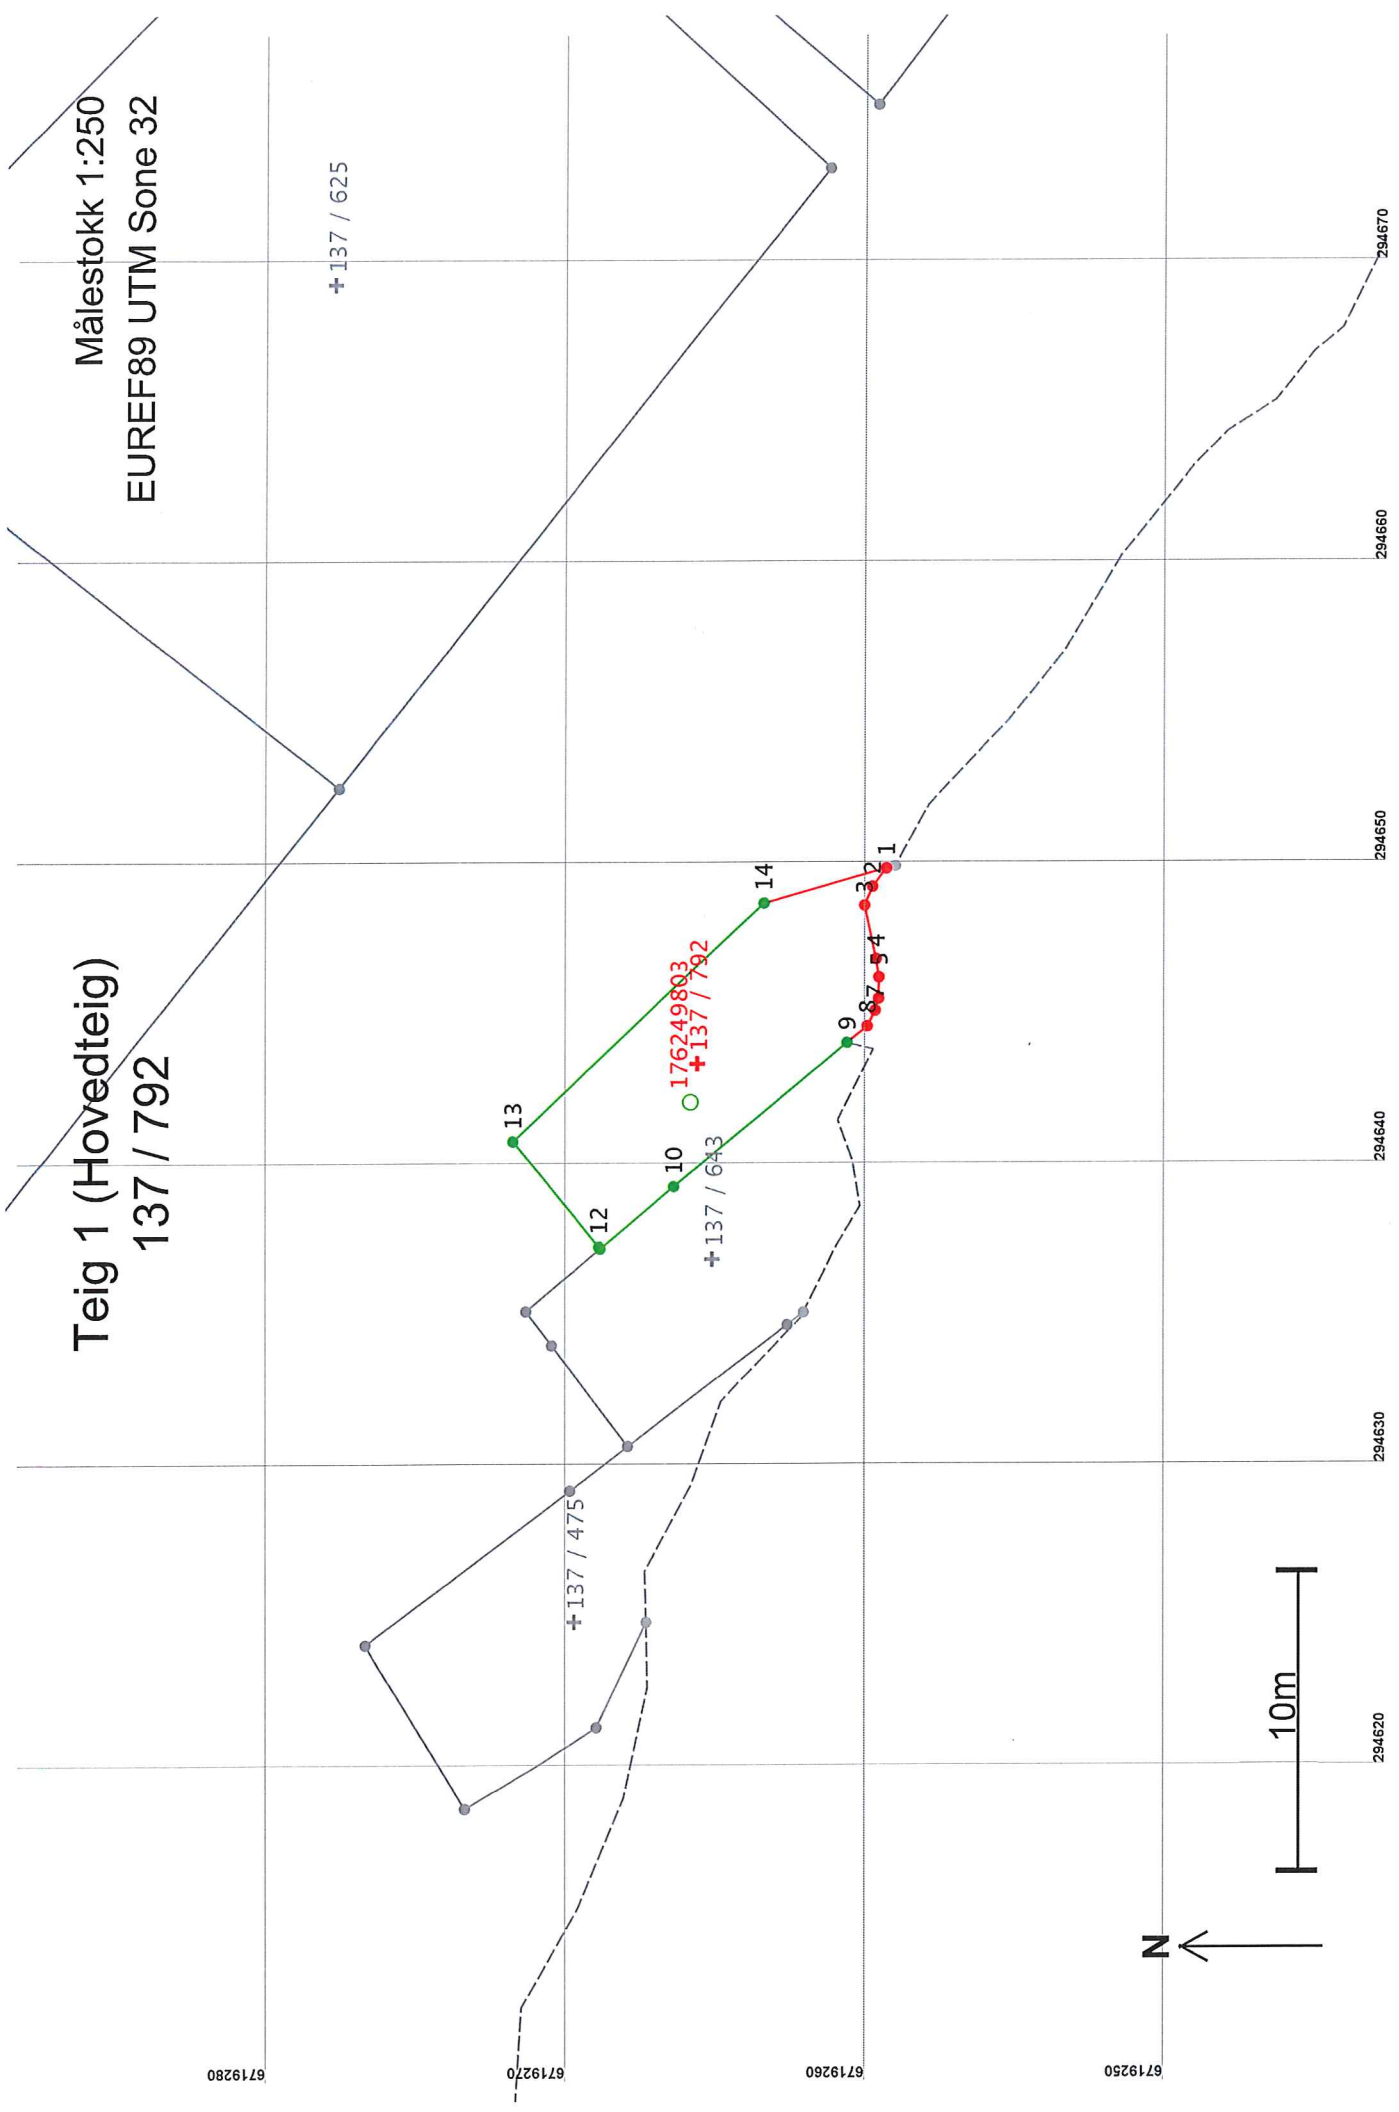

Areal og koordinater

Areal: 67,2

Arealmerknad:

Representasjonspunkt: Koordnatsystem: EUREF89 UTM Sone 32

Nord: 6719266

Øst: 294643

Grensepunkt / Grenselinje

Ytre avgrensing

| Løpnr | Nord | Øst | Grensemerke nedsett i / Lengde Hjelpepunkttype / Hjelpepunkttype | Målemetode | Nøyaktighet | Radius |
|-------|------------|-----------|--|--|-------------|--------|
| 1 | 6719259,49 | 294649,76 | Ikke spesifisert Umerket 0,76 Ikke hjelpepunkttype | 82 Frihåndstegning: Direkte innlagt på skjerm | 1000 | |
| 2 | 6719259,95 | 294649,15 | Ikke spesifisert Umerket 0,68 Ikke hjelpepunkttype | 82 Frihåndstegning: Direkte innlagt på skjerm | 1000 | |
| 3 | 6719260,21 | 294648,53 | Ikke spesifisert Umerket 1,82 Ikke hjelpepunkttype | 82 Frihåndstegning: Direkte innlagt på skjerm | 1000 | |
| 4 | 6719259,83 | 294646,75 | Ikke spesifisert Umerket 0,62 Ikke hjelpepunkttype | 82 Frihåndstegning: Direkte innlagt på skjerm | 1000 | |
| 5 | 6719259,73 | 294646,14 | Ikke spesifisert Umerket 0,71 Ikke hjelpepunkttype | 82 Frihåndstegning: Direkte innlagt på skjerm | 1000 | |
| 6 | 6719259,74 | 294645,43 | Ikke spesifisert Umerket 0,41 Ikke hjelpepunkttype | 82 Frihåndstegning: Direkte innlagt på skjerm | 1000 | |
| 7 | 6719259,85 | 294645,04 | Ikke spesifisert Umerket 0,58 Ikke hjelpepunkttype | 82 Frihåndstegning: Direkte innlagt på skjerm | 1000 | |
| 8 | 6719260,12 | 294644,52 | Ikke spesifisert Umerket 0,87 Ikke hjelpepunkttype | 82 Frihåndstegning: Direkte innlagt på skjerm | 1000 | |
| 9 | 6719260,80 | 294643,97 | Fjell Kors 7,48 Ikke hjelpepunkttype | 12 Terrengmålt: Teodolitt med elektronisk avstandsmåler | 14 | |
| 10 | 6719266,55 | 294639,19 | Fjell Kors 3,22 Ikke hjelpepunkttype | 12 Terrengmålt: Teodolitt med elektronisk avstandsmåler | 14 | |
| 11 | 6719269,02 | 294637,13 | Ikke spesifisert Umerket 0,07 Ikke hjelpepunkttype | 11 Terrengmålt: Totalstasjon | 14 | |
| 12 | 6719269,06 | 294637,19 | Fjell Offentlig godkjent grensemerke 4,55 Ikke hjelpepunkttype | 11 Terrengmålt: Totalstasjon | 14 | |
| 13 | 6719271,95 | 294640,70 | Fjell Offentlig godkjent grensemerke 11,51 Ikke hjelpepunkttype | 11 Terrengmålt: Totalstasjon | 14 | |

| Løpenr | Nord | Øst | Grensemerke nedsatt i / Grensepunkttype / Lengde Hjelpelinjetype | Målemetode | Nøyaktighet | Radius |
|--------|------------|-----------|--|------------|-------------|--------|
| 14 | 6719263,58 | 294648,60 | Fjell Offentlig godkjent grensemerke 11 Terrengmålt: Totalstasjon 4,25 Ikke hjelpelinje | | 14 | |