


F-1

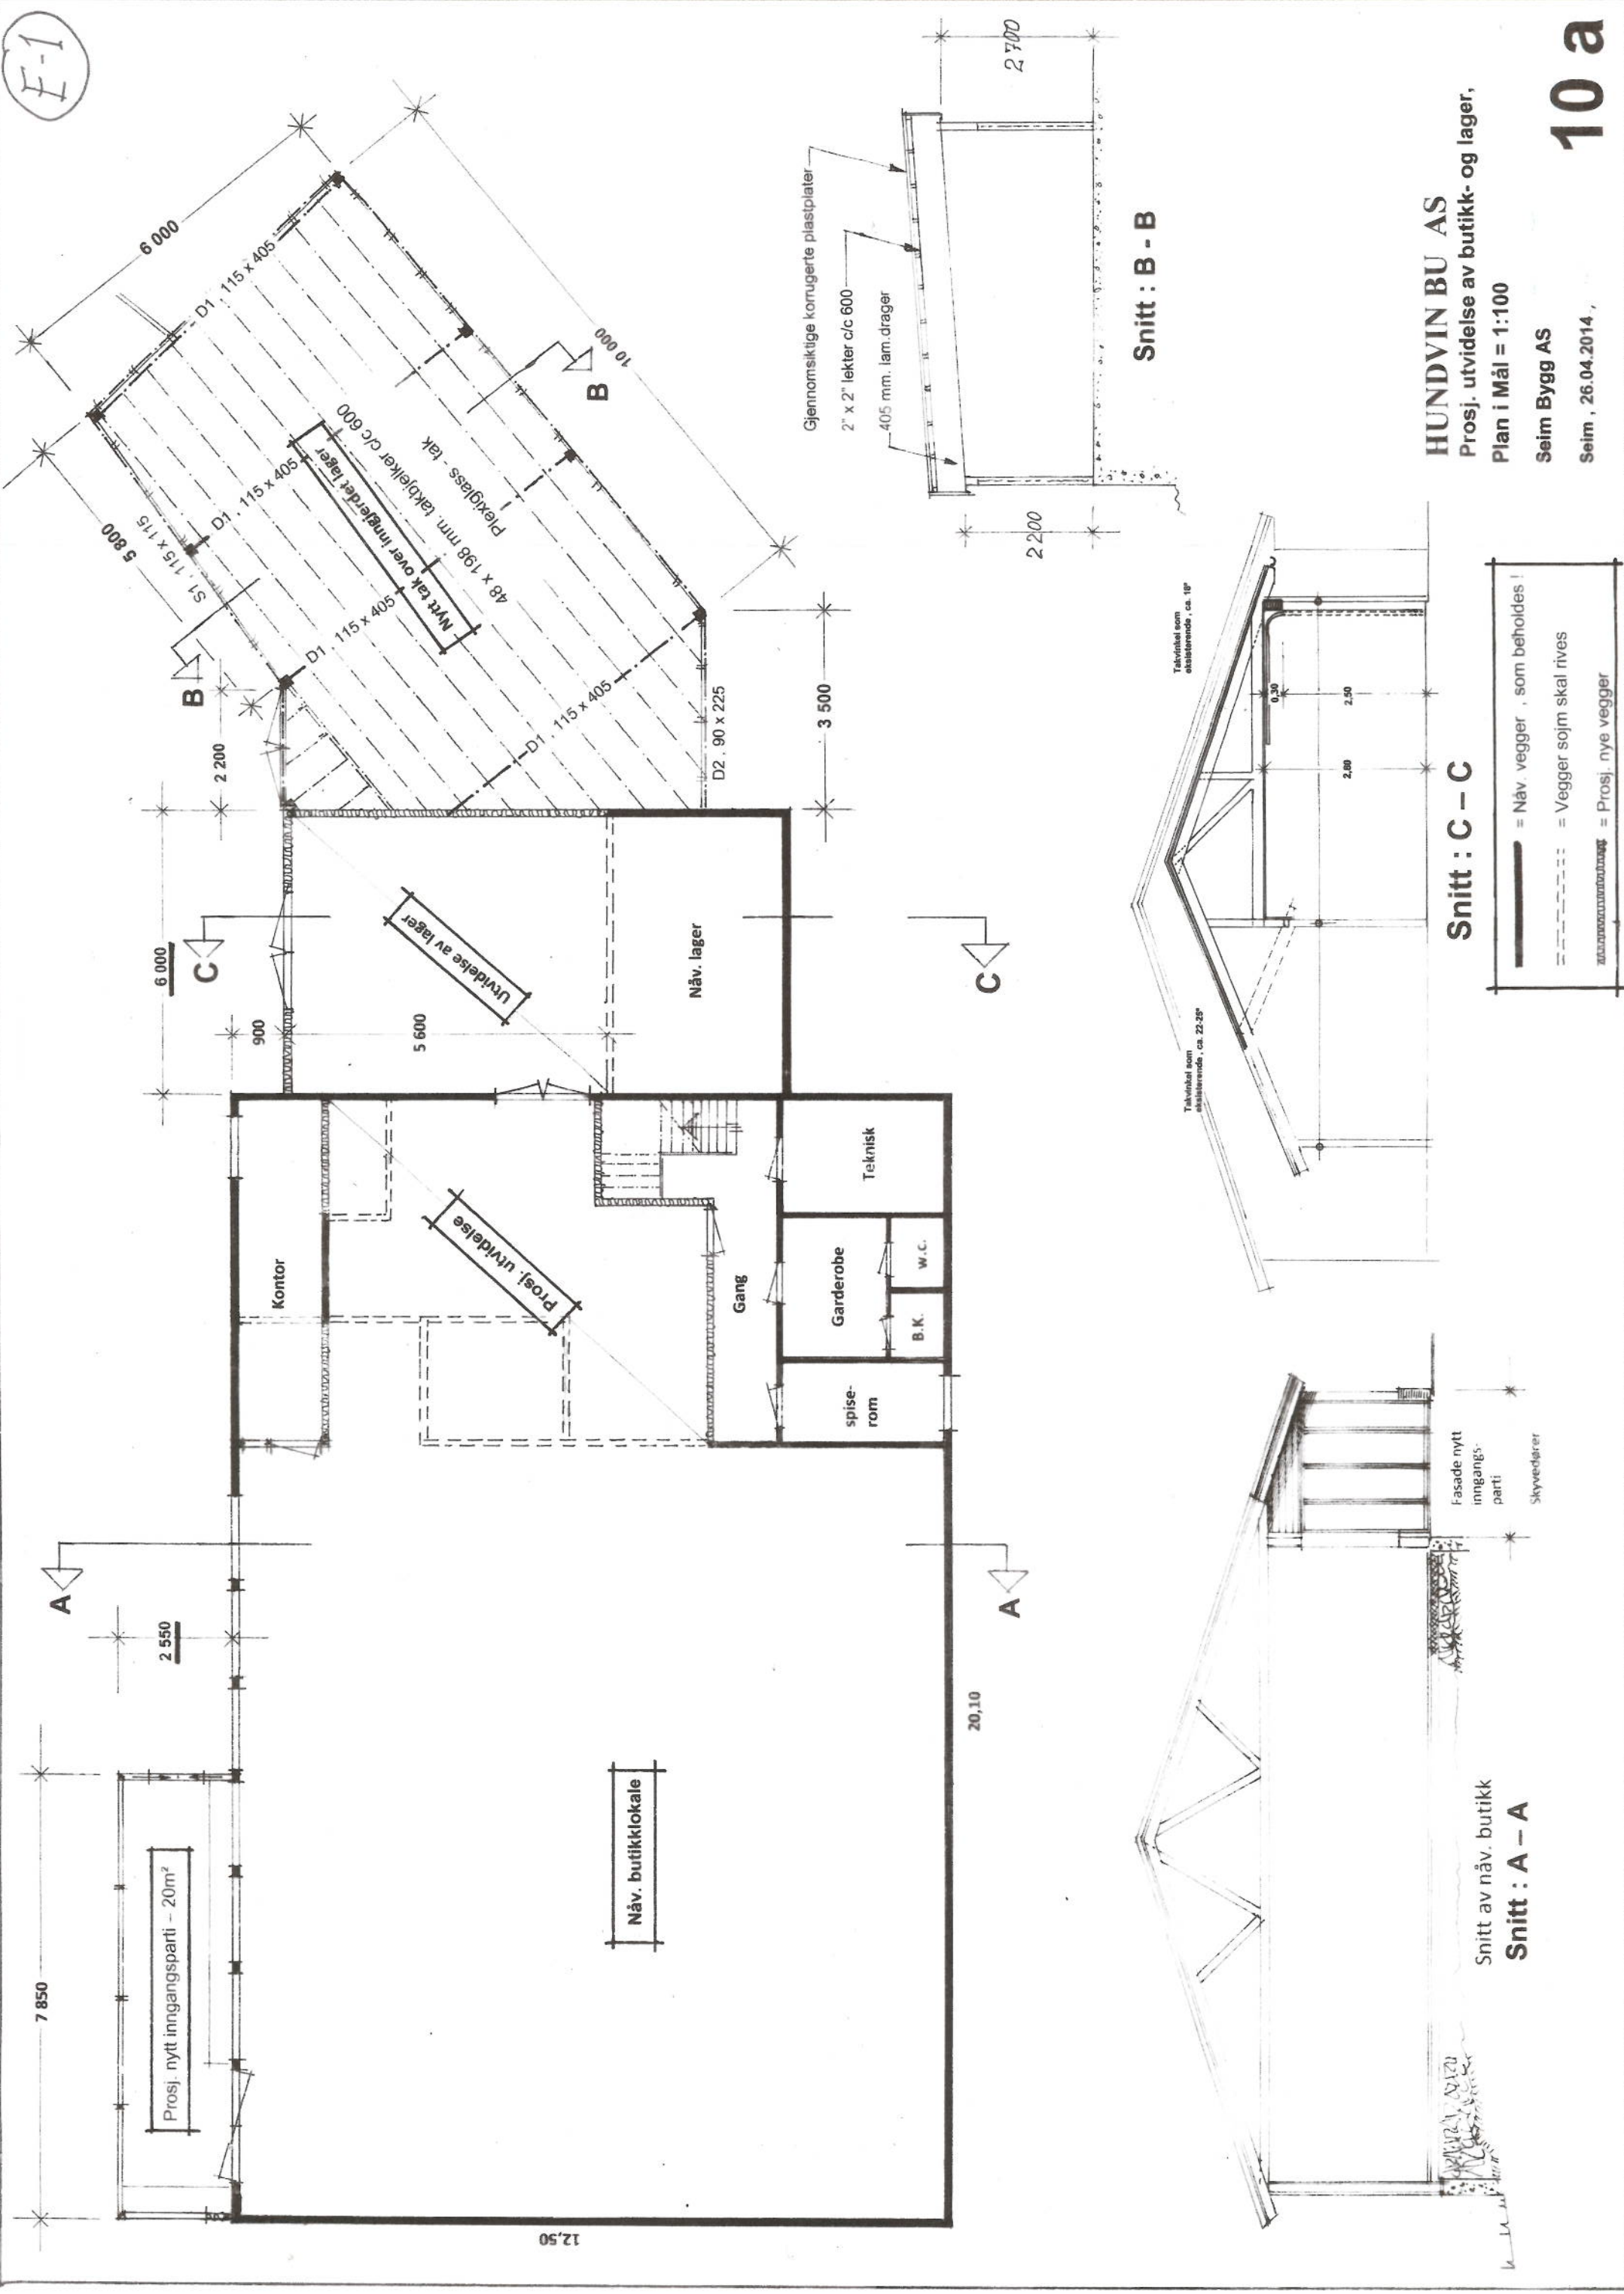

HUNDVIN BU AS
 Prosj. utvidelse av butikk- og lager,
 Plan i Mål = 1:100
 Seim Bygg AS
 Seim, 26.04.2014

10 a

Snitt : C - C

- = Nåv. vegger, som beholdes
- = Vegger sojrm skal rives
- = Prosj. nye vegger

Snitt : A - A

Snitt av nåv. butikk