



Klassering	195/28
Dato	07. 11. 2013
2013/3477	Løper
Saknr.	Tilgangskop







FASADE SØR



FASADE NORD

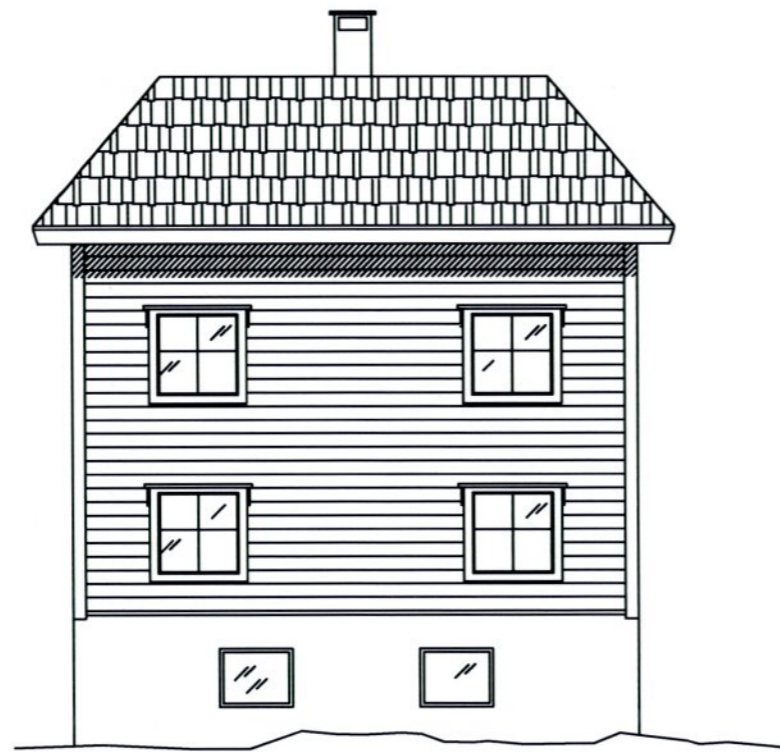


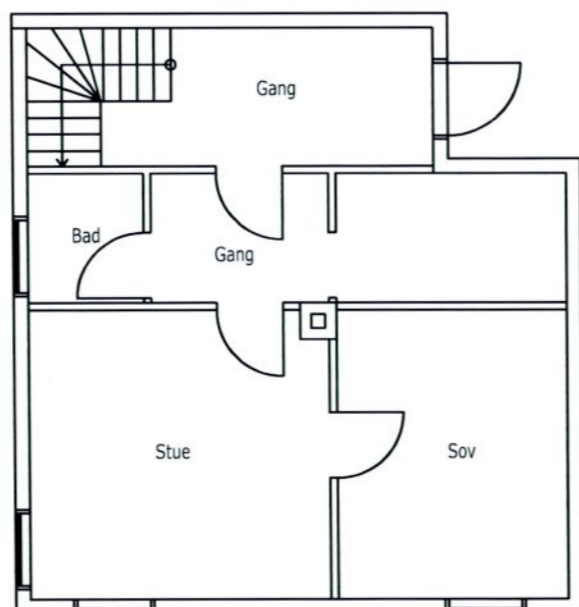
FASADE VEST

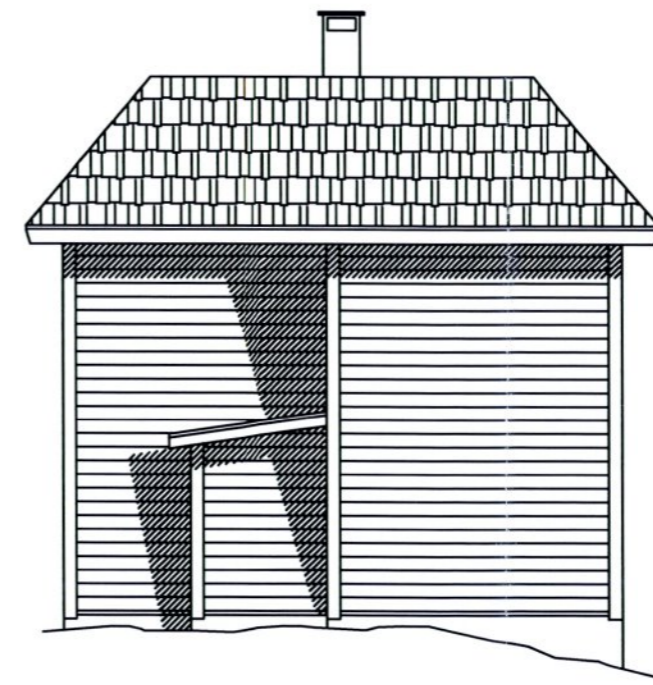


FASADE ØST

LINDAS KOMMUNE	
Klassering	195/28
07. 11. 2013	
Ark. saknr.	Løper.
2013/3477	
Saksh.	Tilgagskode


BYGGEMELDINGTEGNING		MALESTOKK
		1:100
Leknesvegen 120		
Gnr. 495 Bnr. 28		
Fasader eks. bygg		
 JIBO Consult	PROSJEKTNUMMER	TEGNINGNUMMER
	01-53	103
		REVISJON



PLAN 1 ETASJE

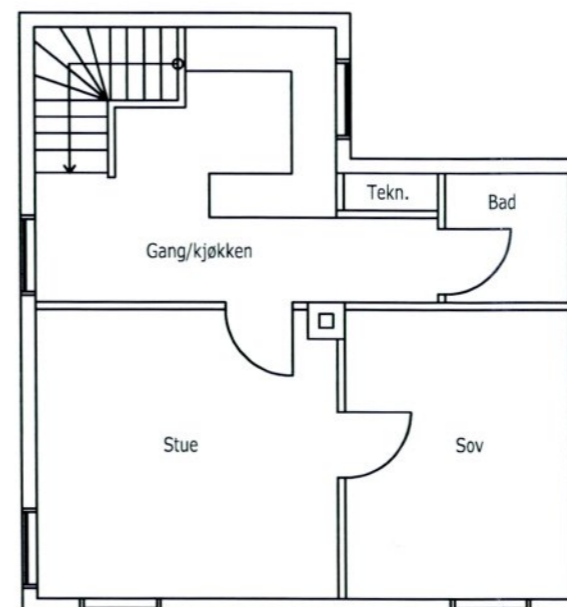


PLAN 2 ETASJE

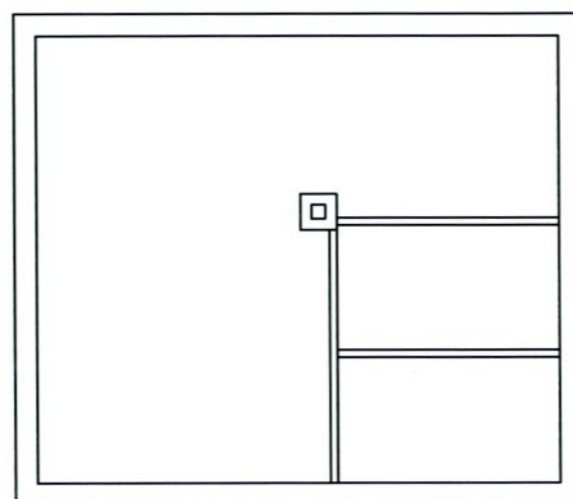


PLAN KJELLER

LINDAS KOMMUNE	
Klassering 195/28	
07. 11. 2013	
Ark. saksnr. 2013/3477	Tilleggsnr.
Saksh.	Tilleggskode


BYGGEMELDINGTEGNING	MALESTOKK 1:100
Leknesvegen 120 Gnr. 495 Bnr. 28 Planer eks. bygg	
 JIBO Consult	PROSJEKTNUMMER 01-53
TEGNINGNUMMER 105	REVISJON




FASADE SØR

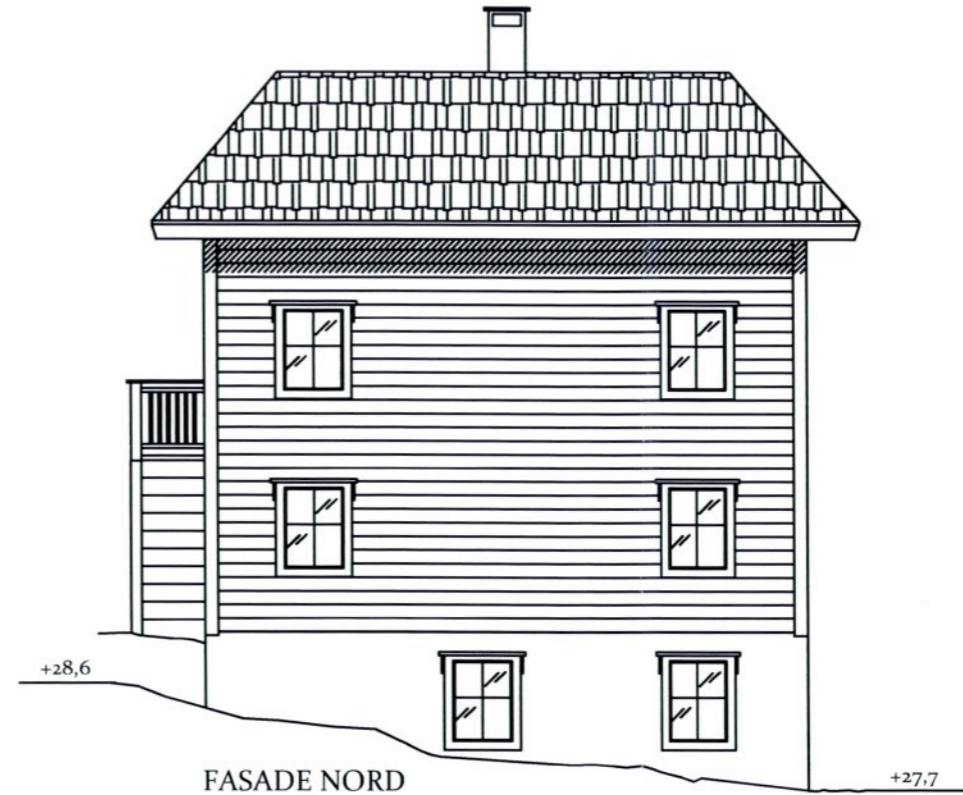

FASADE NORD

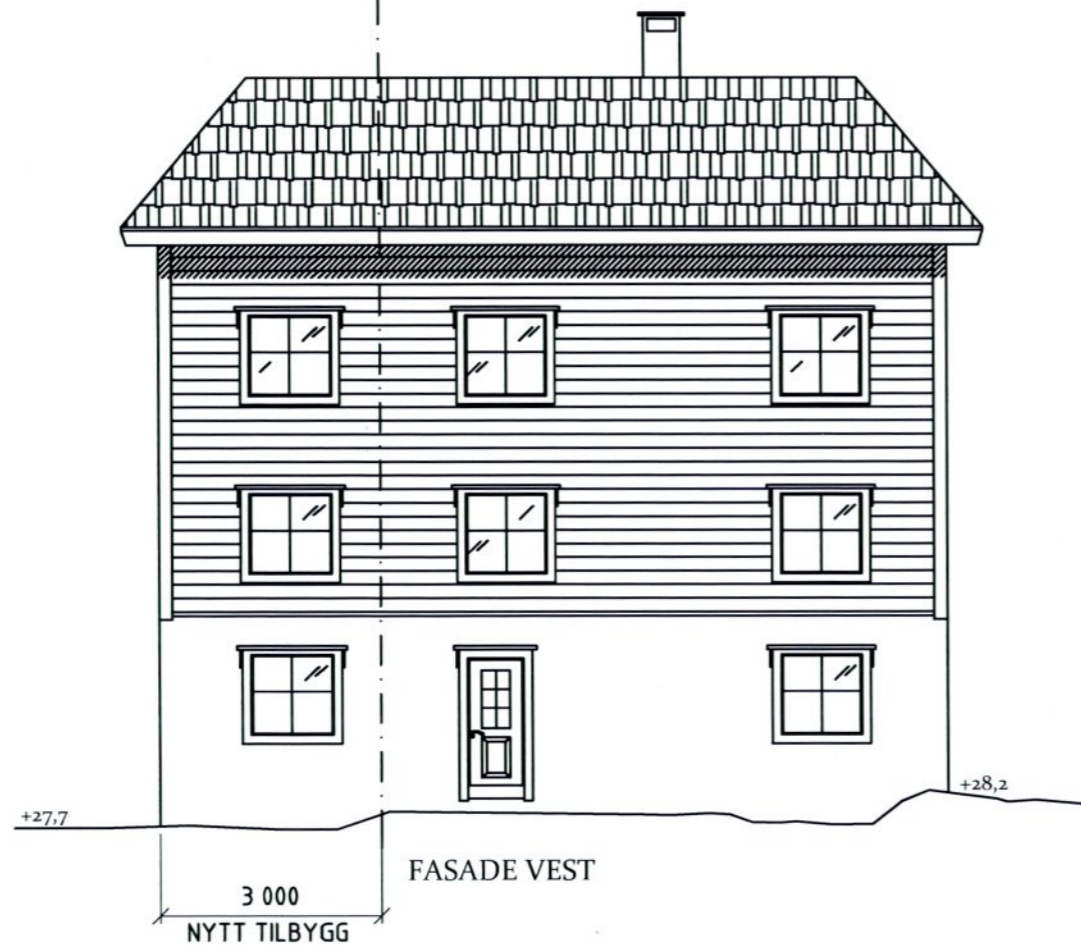




FASADE VEST

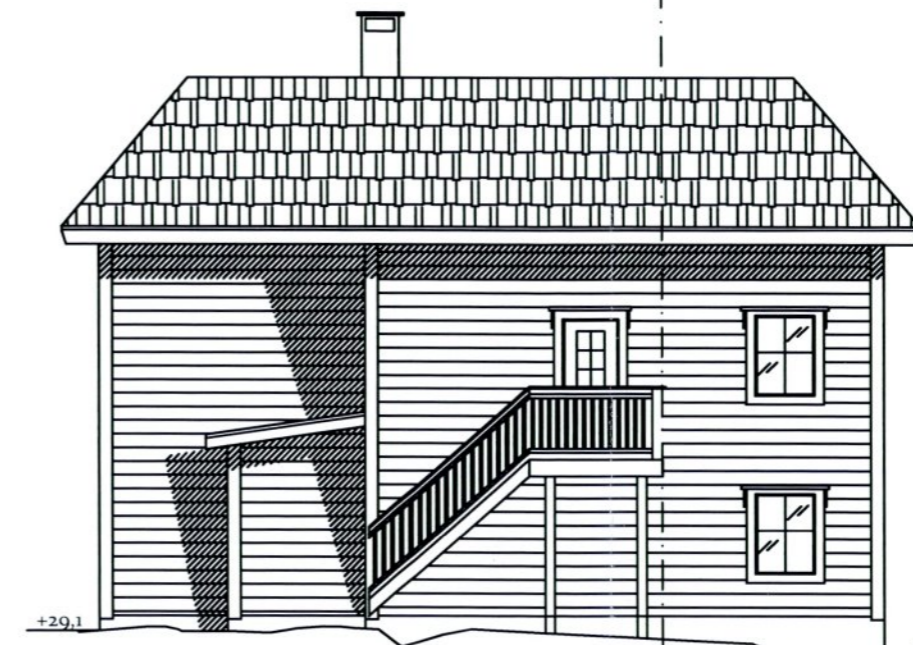

FASADE ØST

LINDAS KOMMUNE	
Klassering	195/28
07.11.2013	
Ark. saksnr.	Løpelin.
2013/3477	
Saksh.	Tilgangskode

BYGGEMELDINGTEGNING	MALESTORR 1:100
Leknesvegen 120 Gnr. 495 Bnr. 28 Fasader, nytt tilbygg	
JIBO Consult	PROSJEKTNUMMER 01-53
TEGNINGNUMMER 104	REVISJON

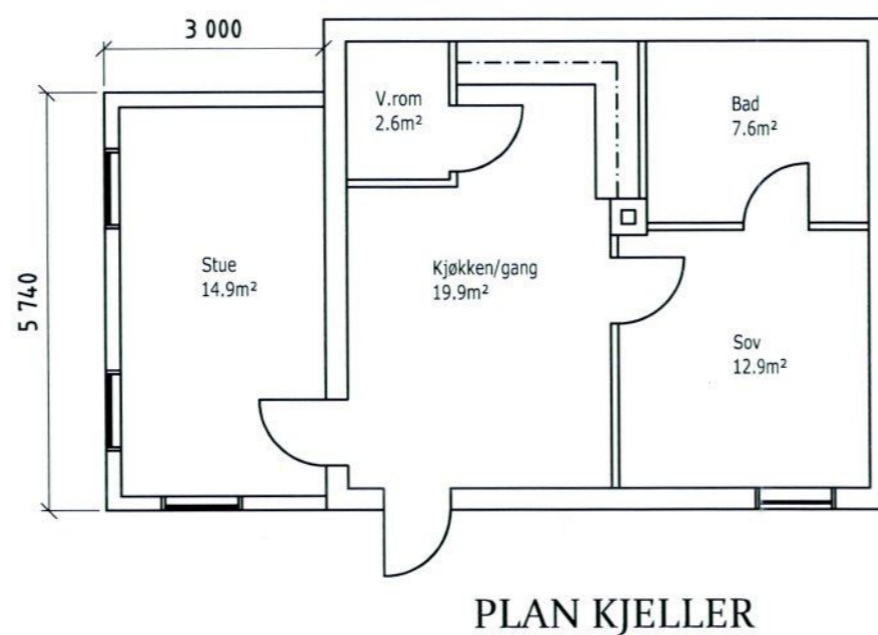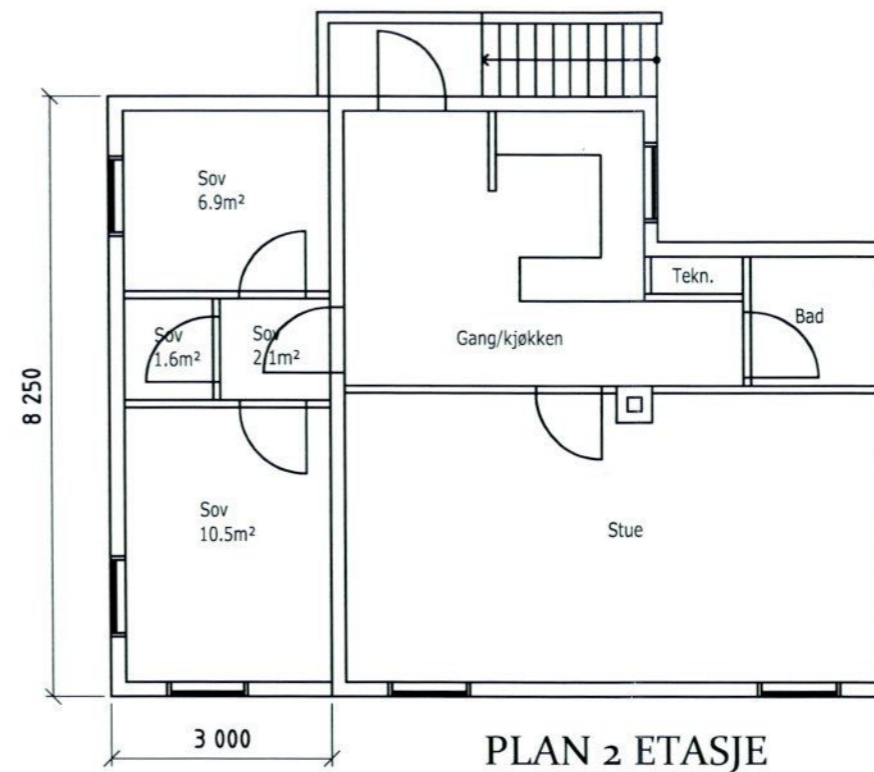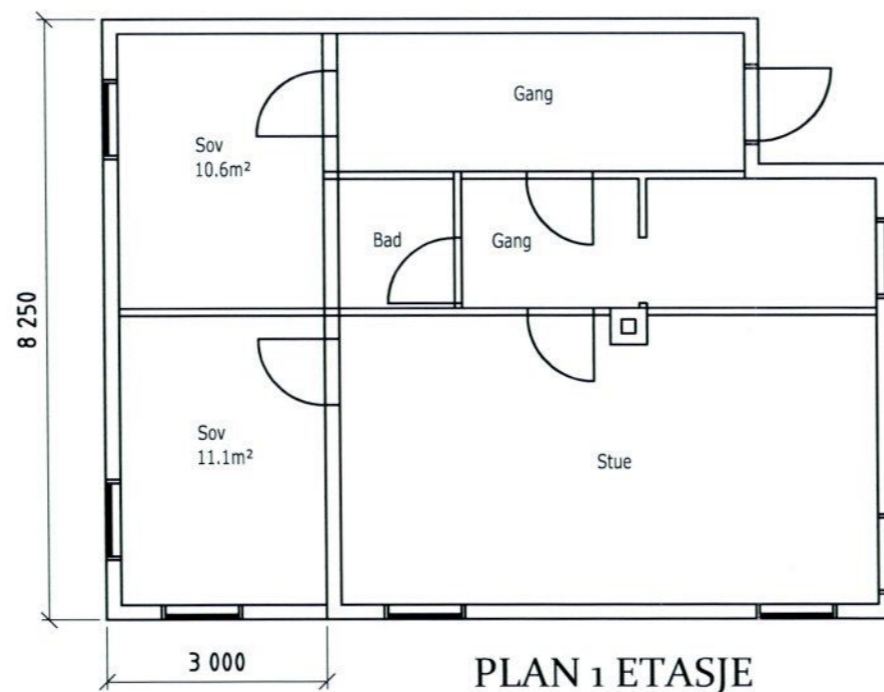

LINDAS KOMMUNE	
Klassering	195/28
07.11.2013	
Ark. saknr.	Løper.
2013/3477	
Saksh.	Tilgangscode

BYGGEMELDINGTEGNING	MALESTOKK 1:100
Leknesvegen 120 Gnr. 495 Bnr. 28 Planer nytt tilbygg	
JIBO Consult	PROSJEKTNUMMER 01-53
TEGNINGSNUMMER 106	REVISJON



FASADE NORD




FASADE VEST

LINDAS KOMMUNE	
Klassering	195/28
07. 11. 2013	
Ark. saksh.	Løper.
2013/3477	
Saksh.	Tilleggskode





FASADE SØR

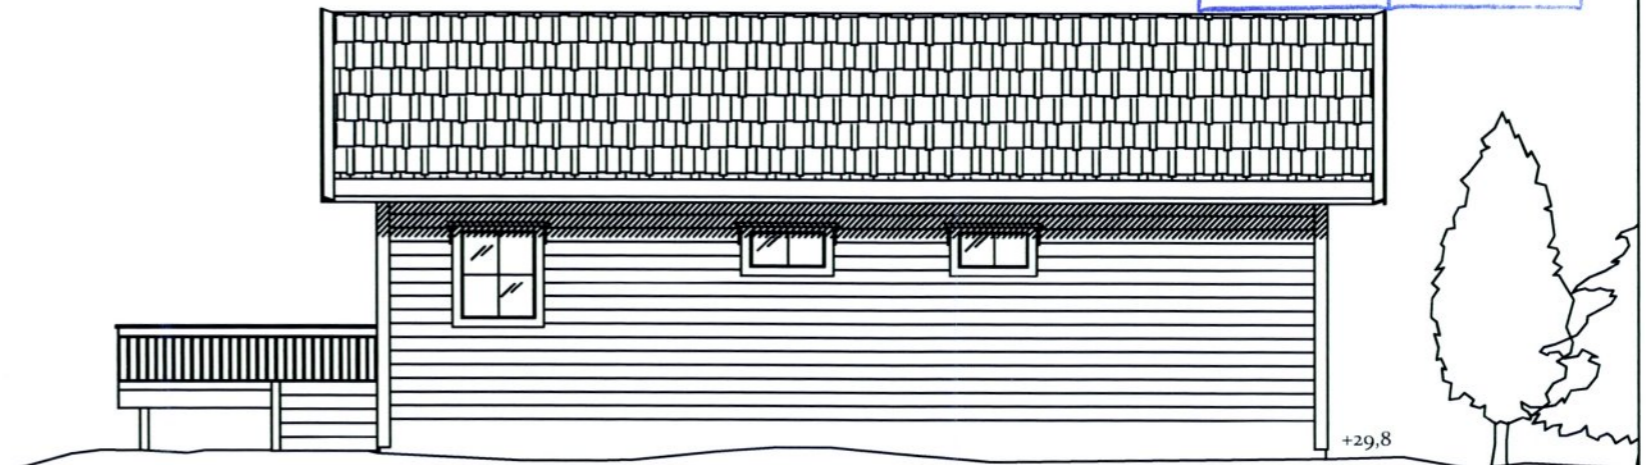


FASADE ØST

BYGGEMELDINGTEGNING	MÅLSTORR 1:100
Leknesvegen 122 Gnr. 495 Bnr. 28 Nytt bygg, fasader	
JIBO Consult	01-53
TEGNINGSNUMMER 101	REVISJON

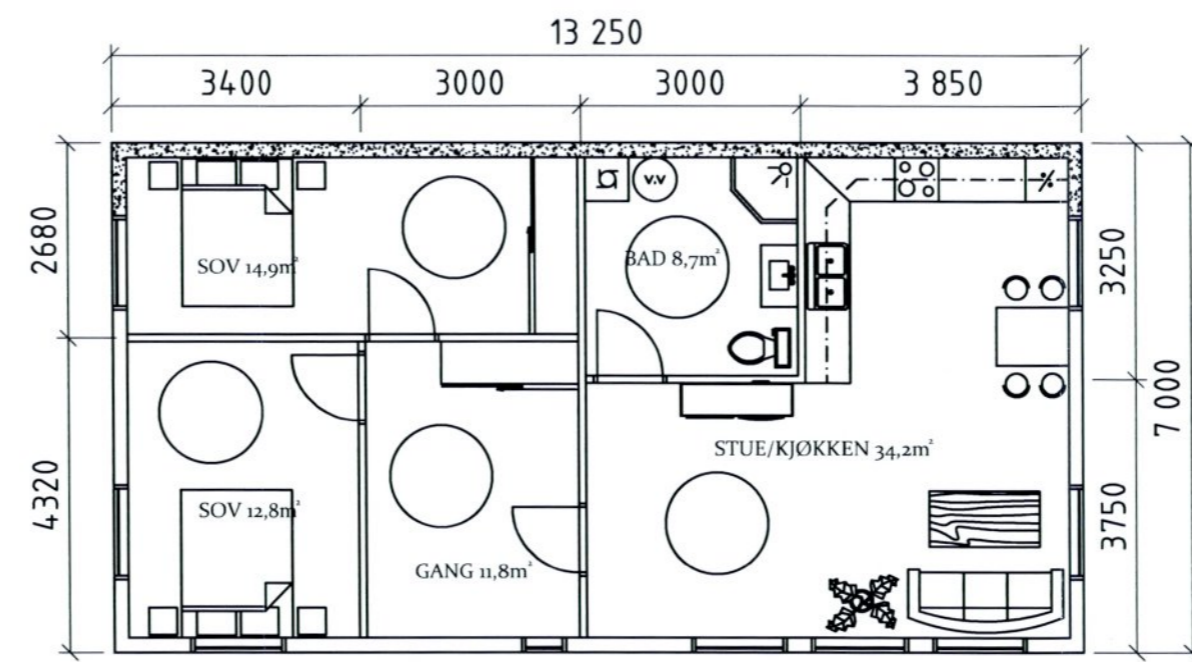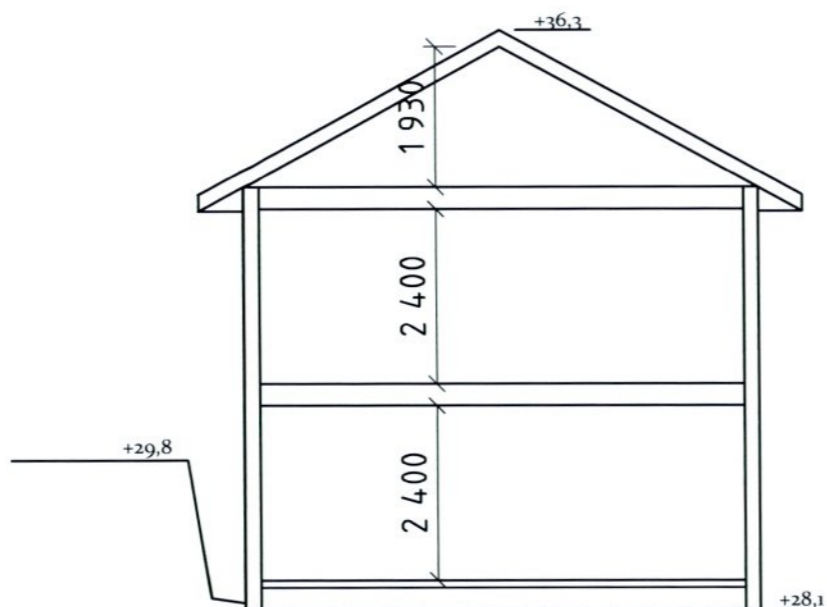

PLAN 1 ETASJE

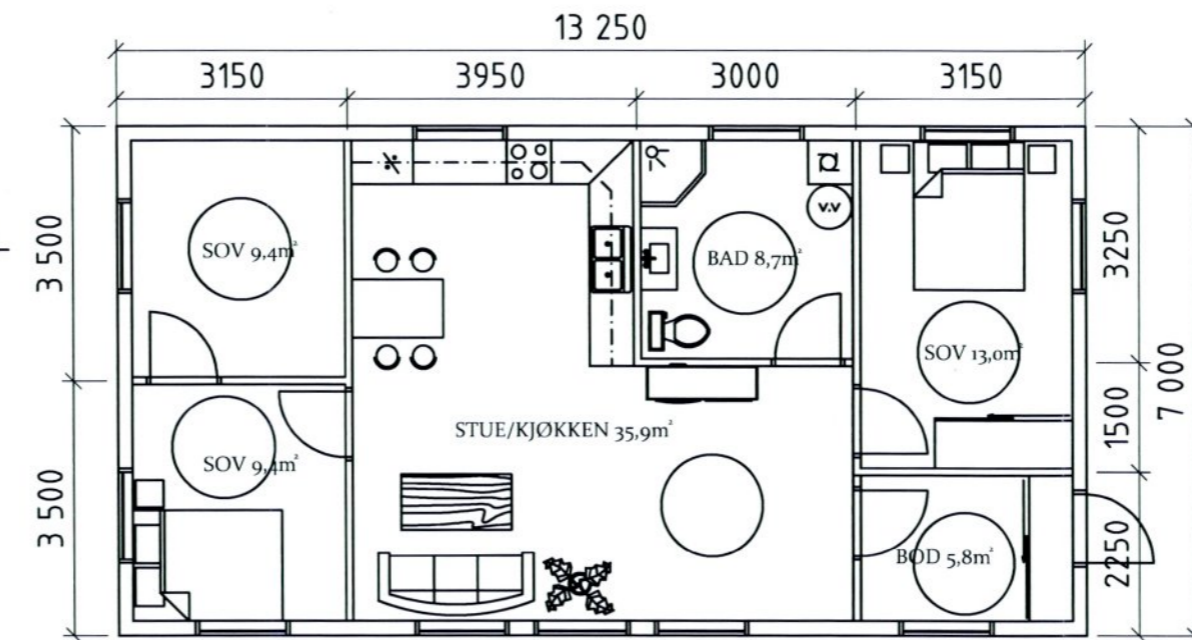

PLAN 2 ETASJE

LINDAS KOMMUNE	
Klassering	195/28
07. 11. 2013	
Ark. saksh.	2013/3477
Saksh.	Tilg. gskode

BYGGEMELDINGTEGNING	MALESTORR
	1:100
Leknesvegen 122 Gnr. 495 Bnr. 28 Nytt bygg, planer og snitt	
JIBO Consult	PROSJEKTNUMMER: 01-53
	TEGNINGNUMMER: 102
	REVISJON: