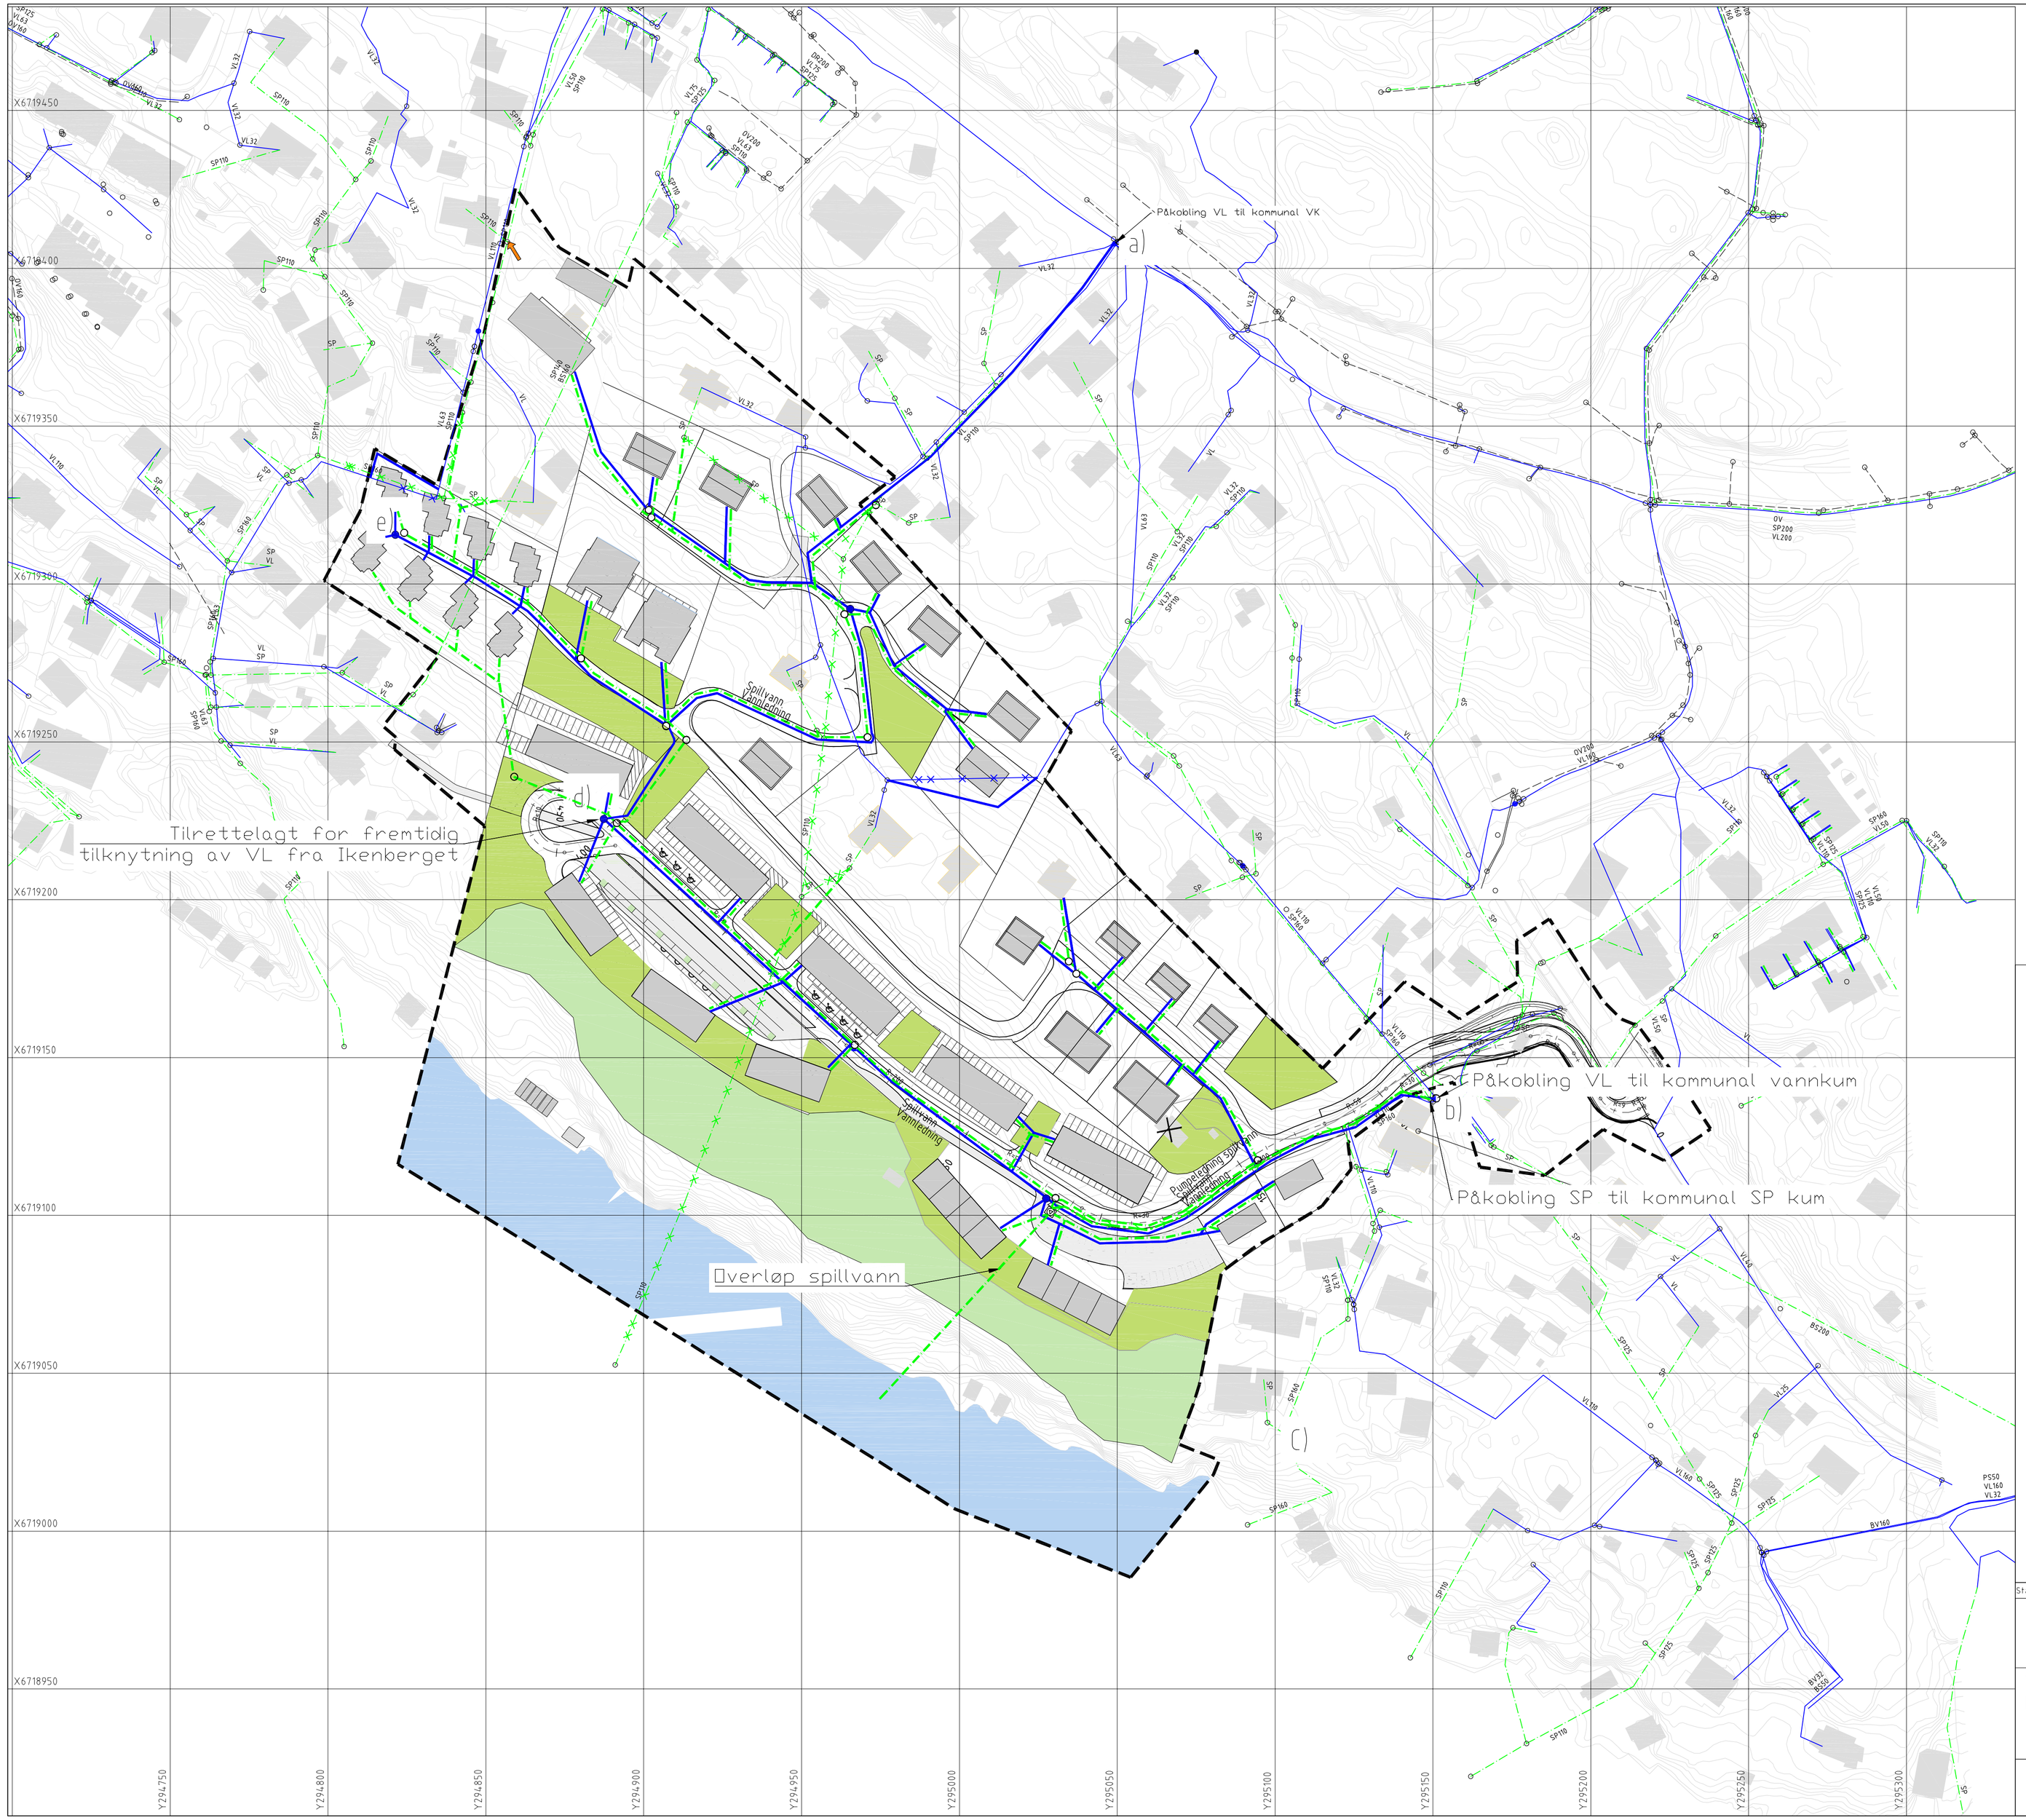

TEGNFORKLARING:	Prosjektert	Eksisterende
Vannledning	VL	
Spillvann	SP	
Pumpeledning spillvann	PSP	
Overvann	OV	
Ledning/Kum utgår el. fjernes		
Kum		
Brannuttak Kum/Hydrant		
Pumpestasjon spillvann		
Planlagt bebyggelse		
Planområdet		

Status	Rev.	Endring	Utført	Kontr.	Ansv.	Dato
			TARO	BECL	MAMA	07.01.2014

REIGSTAD BYGG OG EIGEDOM

Sommerro Panorama

VA-plan
Rammeplan

Målestokk: 1:500
Format: A1

Oppdragsleder: Irene Våge

Oppdragsnr.: 98804001

SWECO

SWECO Norge AS
Storetveitvegen 98
TLF.: 55275000 FAX.:

Disiplin:	Løpenummer:	Status	Rev:
VA	GH001	X	00

x:\988x\98804001 sommerro panorama - reguleringsplan\12 plandata\tegning\lay_gh.dwg
Plottedato: 17. januar 2014 16:19:42