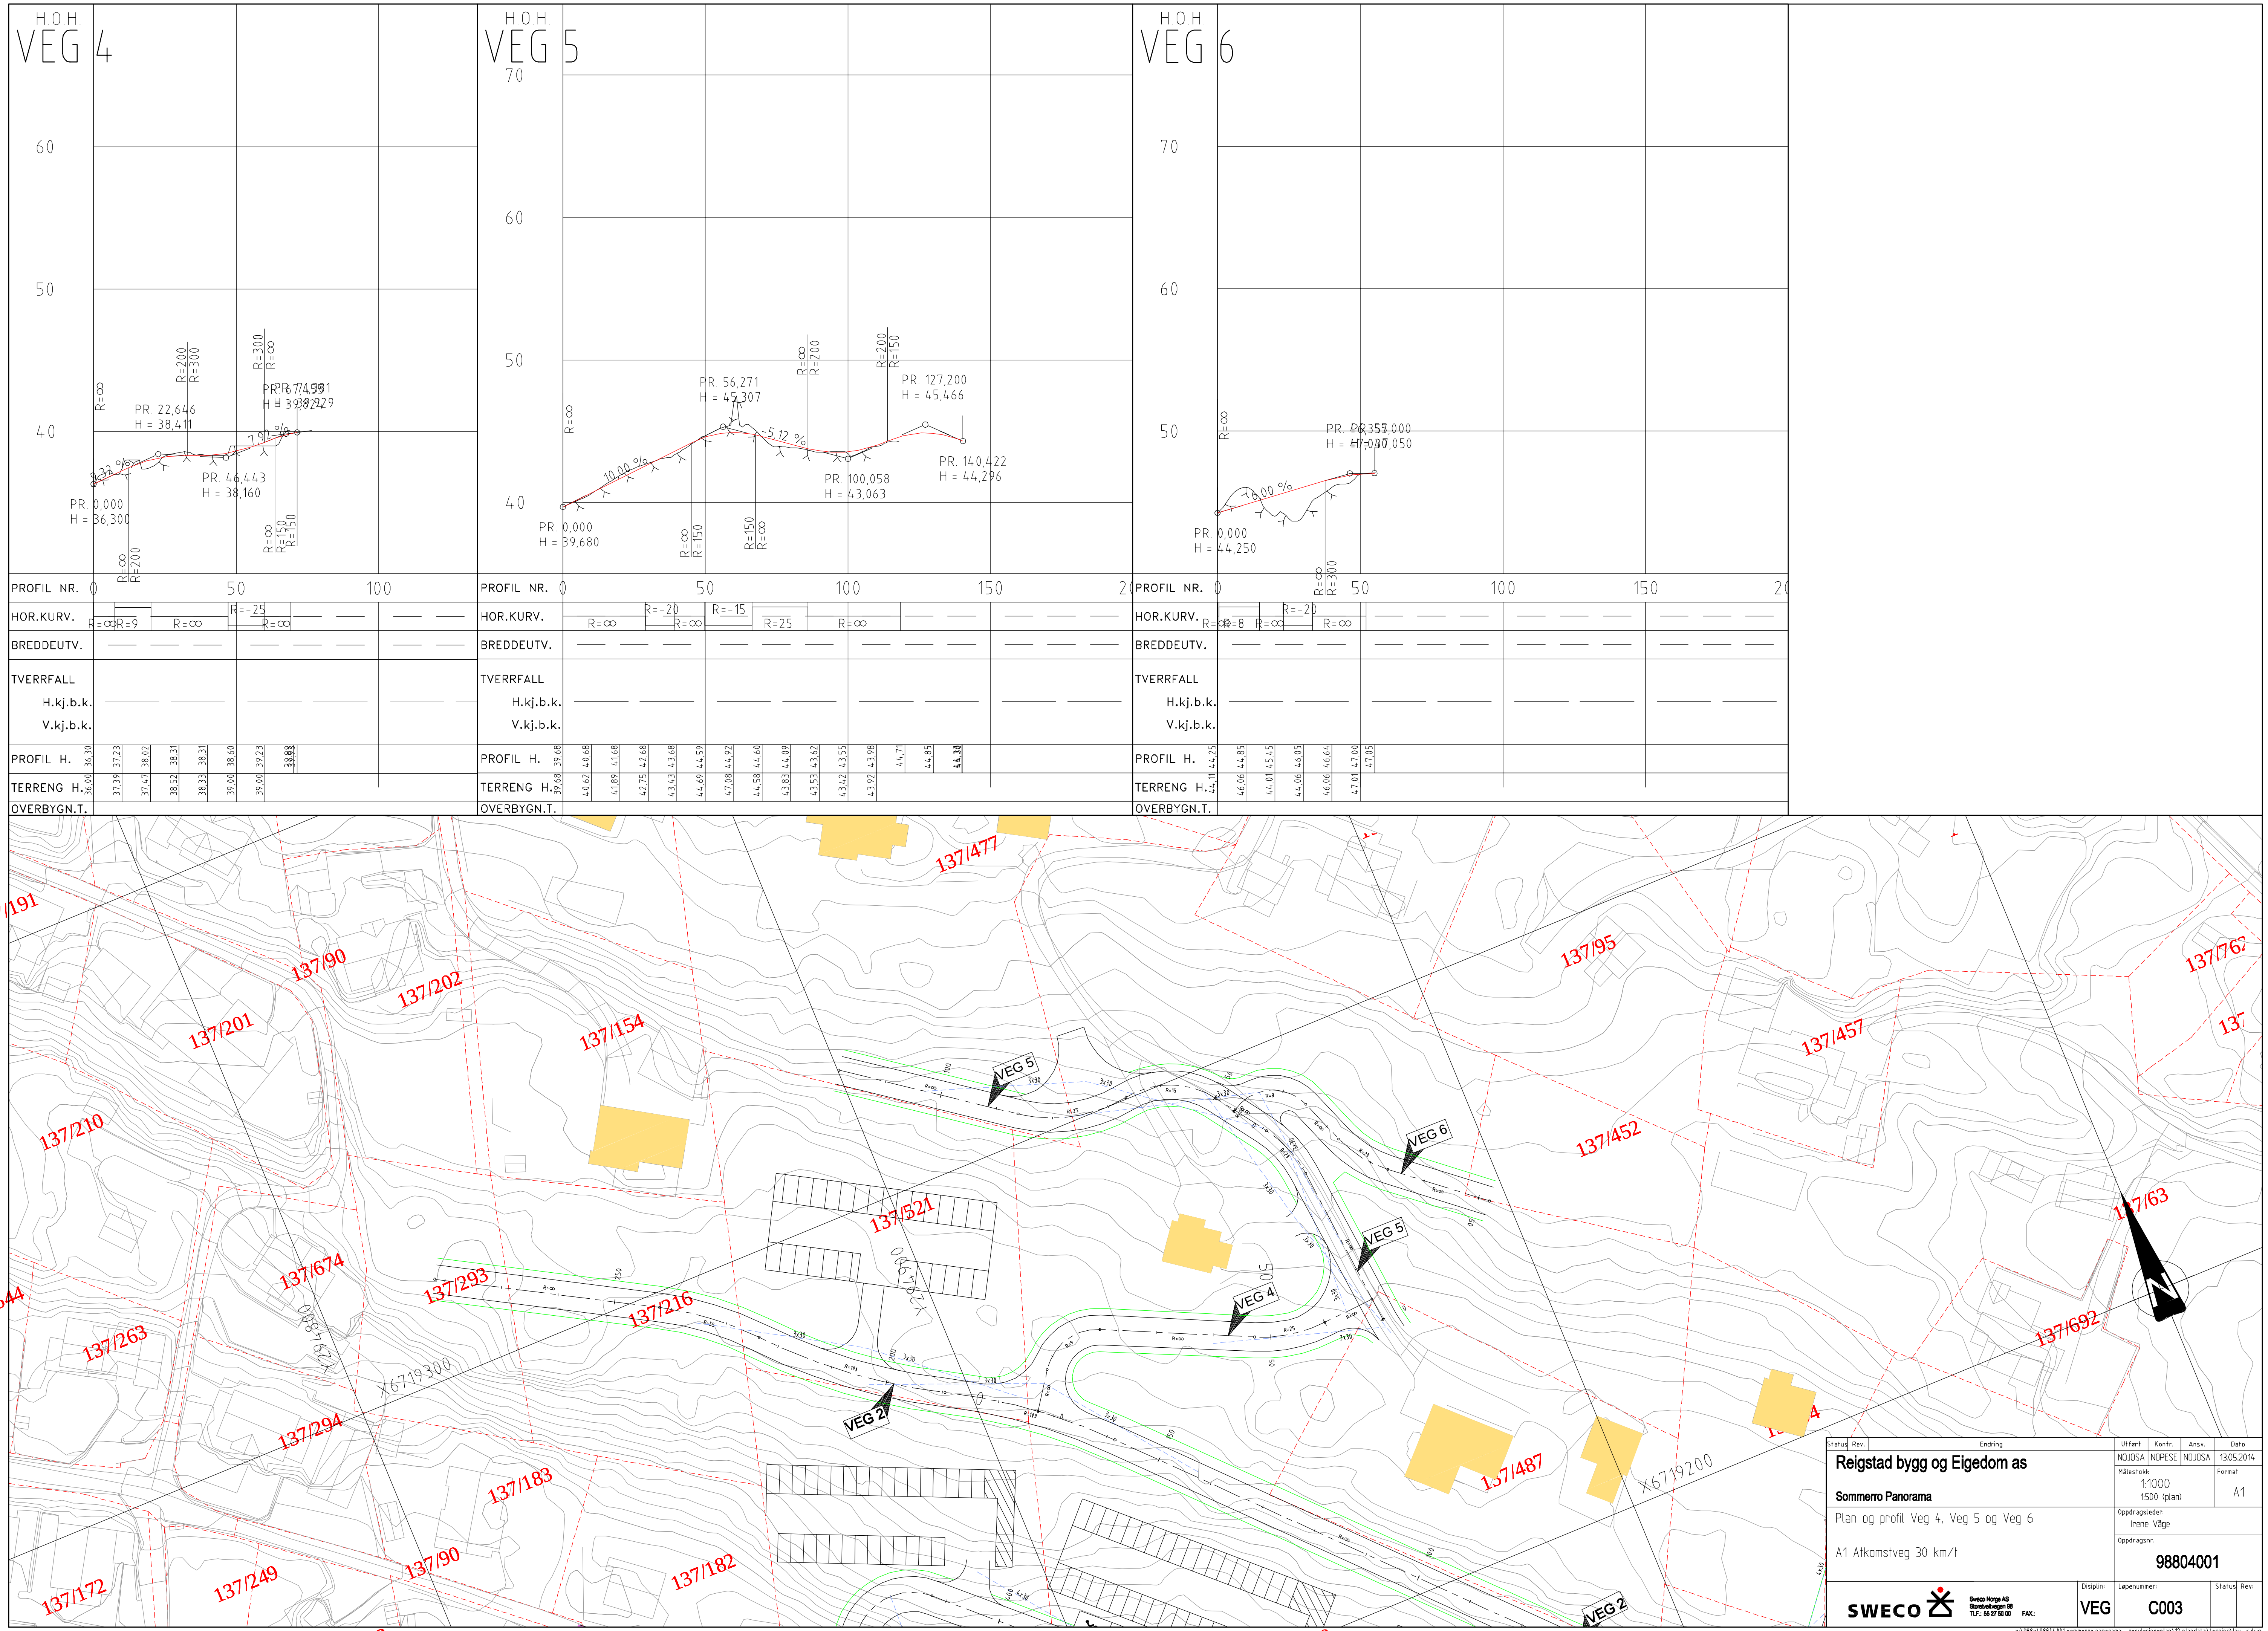

Status	Rev.	Endring	Utført	Kontr.	Ansv.	Dato
			NOJOSA	NOPESE	NOJOSA	13.05.2014

Reigstad bygg og Eigedom as

Sommerro Panorama

Plan og profil Veg 4, Veg 5 og Veg 6

A1 Atkomstveg 30 km/t

Målestokk: 1:1000, 1:500 (plan)

Format: A1

Oppdragsleder: Irene Våge

Oppdragsnr.: 98804001

SWECO — Sweco Norge AS, Storetveitvegen 98, TLF.: 55 27 50 00 FAX.:

Disiplin: VEG

Løpenummer: C003

Status | Rev.