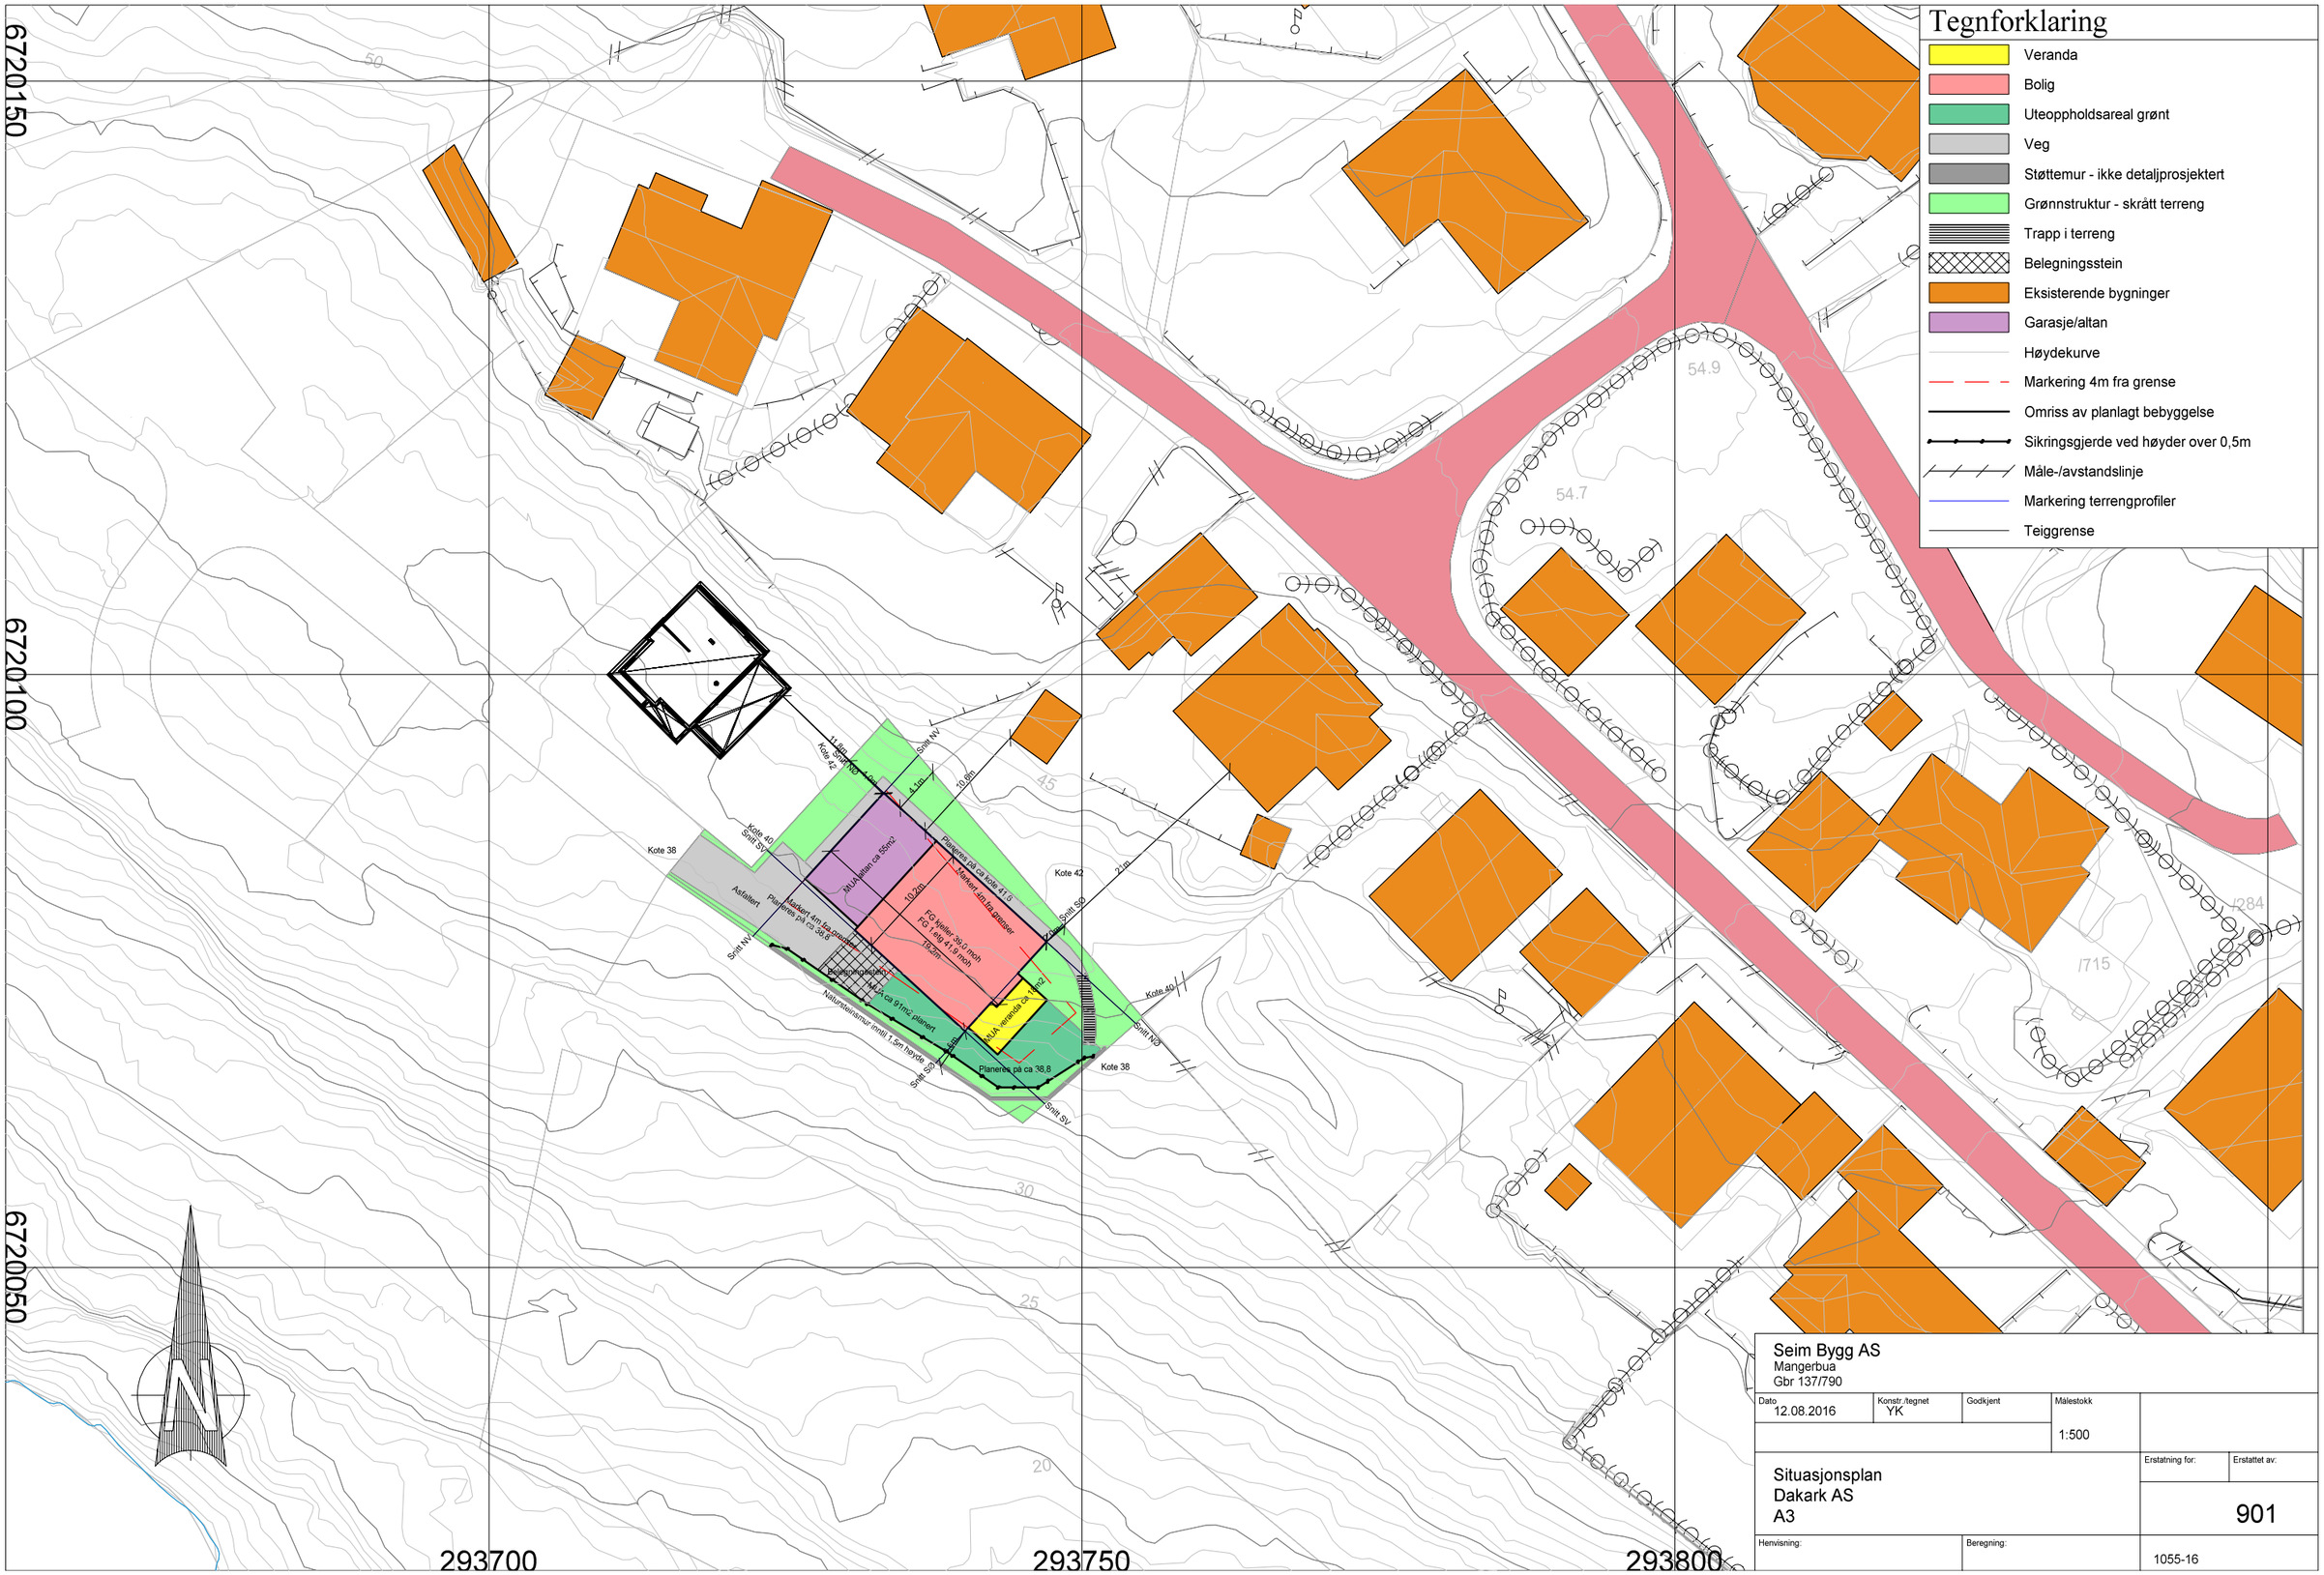

Seim Bygg AS
Mangerbua
Gbr 137/790

Dato	Konstr./tegnet	Godkjent	Målestokk	
12.08.2016	YK		1:500	

Situasjonsplan
Dakark AS
A3

Erstatning for:	Erstattet av:
	901

Henvisning:	Beregning:	1055-16