

**For matrikkelenhet:**

Kommune: 1263 - LINDÅS
Gårdsnummer: 137
Bruksnummer: 801

Utskriftsdato/klokkeslett: 14.09.2016 kl. 07:04
Produsert av: Einar Rydland
Attestert av: Lindås kommune

Matrikkelført

30 AUG 2016

Lindås kommune

Løpenr.:

Signatur:

Orientering om matrikkelbrev
Matrikkelbrevet er hjemlet i «Lov om eigedomsregistrering» (matrikkellova) av 17. juni 2005. Etter definisjonen i matrikkellovens § 3 d) er matrikkelbrevet en attestert utskrift av matrikkelen som viser alle registrerte opplysninger om en matrikkelenhet ved oppgitt dato.

Om fullstendighet og nøyaktighet i matrikkelbrevet

Matrikkelen ble etablert ved konvertering av data fra tidligere registre. Det kan variere hvor gode disse dataene er med hensyn på fullstendighet og nøyaktighet. I enkelte tilfeller kan grensepunkt og grenselinjer mangle helt eller delvis eller være feil registrert. Det kan også være feil og mangler ved registrert bygnings- og adresseinformasjon. Fullstendighet og stedfestingsnøyaktighet er generelt bedre innenfor enn utenfor tettbygd strøk. Vær oppmerksom på at for mange matrikkelenheter og bygg hefter usikkerhet ved arealet som oppgis.

For utfyllende informasjon: www.kartverket.no/matrikkelbrev

Matrikkelenhet

Matrikkelenhetstype: Grunneiendom
Bruksnavn:
Etableringsdato: 09.09.2016
Skyld: 0
Er tinglyst: Ja
Har festegrunner: Nei
Er seksjonert: Nei

Arealrapport

Tekst
Beregna areal for 137 / 801

Areal (m2) Kommentar
1 670,6

Eierforhold

Tinglyste eierforhold

Rolle	Status	Føds.d./org.nr	Navn	Bruksenhet	Adresse	Andel
Hjemmelshaver		982231345	REIGSTAD BYGG OG EIGEDOM AS		Osterfjordvegen 124 5914 ISDALSTØ	1 / 1

Forretninger

Forretningstype	Arsak til feilretting	Tinglysningsstatus	Tinglysningsstatusdato	Forretningsdato	Matrikkelføringsdato	Signatur
-----------------	-----------------------	--------------------	------------------------	-----------------	----------------------	----------

Annen forretningstype

			30.08.2016	30.08.2016	1263rye	
		Rolle	Matrikkelenhet	Arealendring		
		Avgiver	1263 - 137/801	0		

Annen forretningstype

			30.08.2016	30.08.2016	1263rye	
--	--	--	------------	------------	---------	--

Oppmålingsforretning

	Tinglyst		14.09.2016	30.08.2016	1263rye	
		Rolle	Matrikkelenhet	Arealendring		
		Avgiver	1263 - 137/28	-1 670,5		
		Mottaker	1263 - 137/801	1 670,6		

Bygningsnr: 176 250 607

Løpenr:

Bygningsendringskode:

Bygningstype: Garasjeuthus anneks til bolig

Næringsgruppe:

Bygningsstatus: Tatt i bruk


Energikilder:

Bruksenheter

Adresse

Bebygd areal: 0 Ant. boliger: 0 Datoer:
Bruksareal bolig: 0 Ant. etasjer: 0 Rammeillatelse:
BRA annet: 0 Vannforsyning: Igangsettingstillatelse:
Bruksareal totalt: 0 Avløp: Tatt i bruk:
Alternativt areal: 0 Har heis: Nei Midl. brukstillatelse:
Alternativt areal 2: 0 Ferdiggattest:
Oppvarming:

Bruksenhetsnummer	Bruksenhetstype	Bruksareal	Ant. rom	Kjøkkentilgang	Bad	WC	Matrikkelenhet
	Unummerert bruksenhet	0	0	0	0	0	137/801

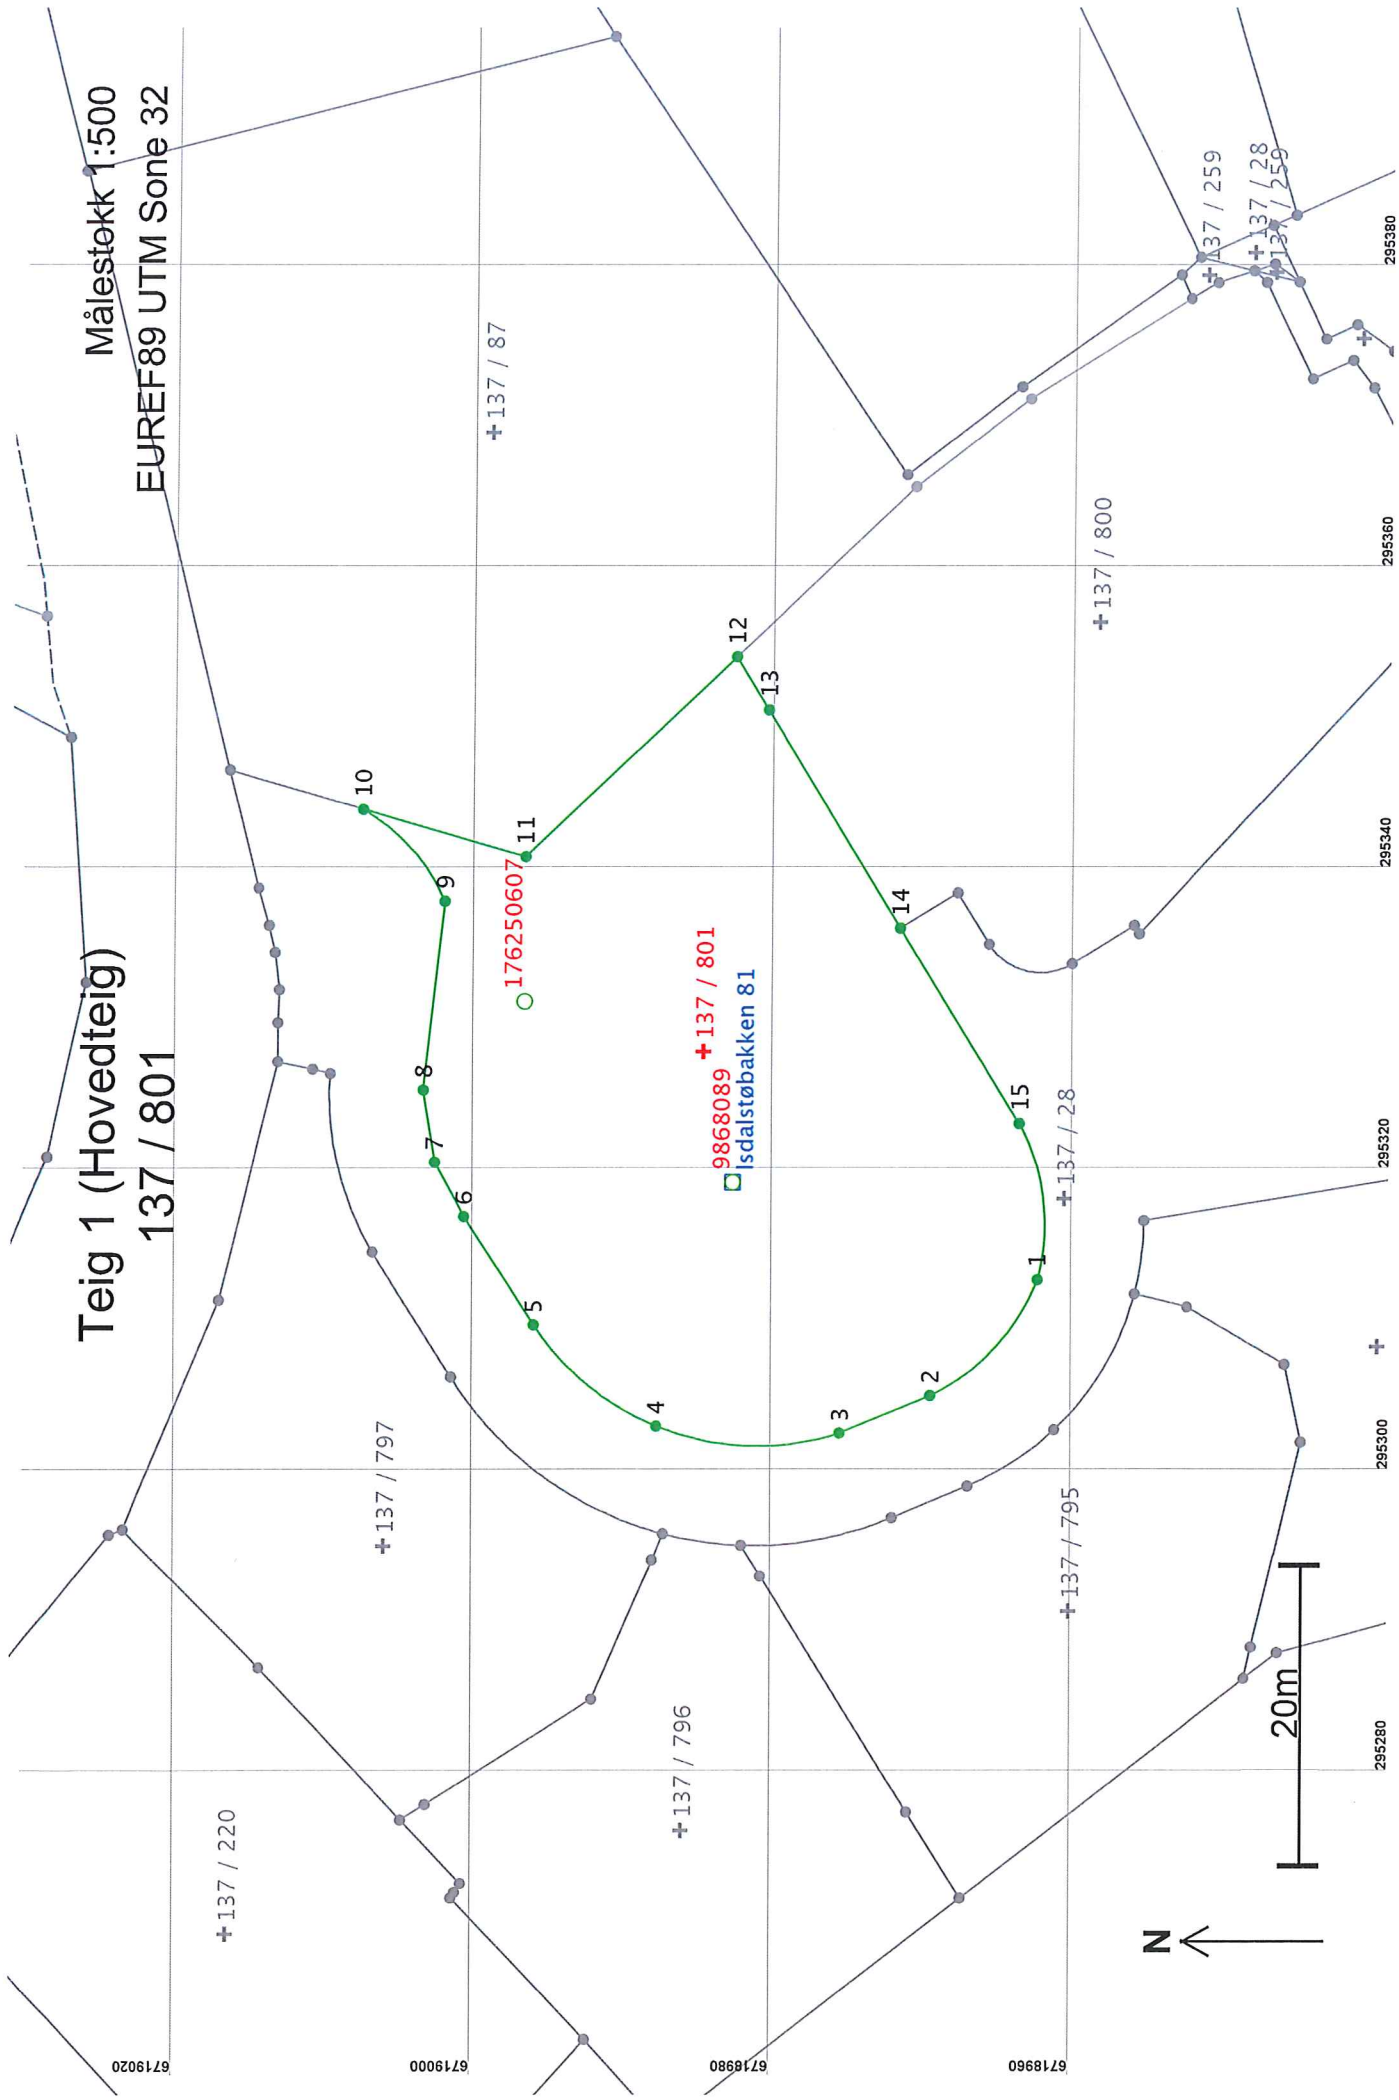

**Teig 1 (Hovedteig)
137 / 801**

Målestøkk 1:500
EUREF89 UTM Sone 32

+137 / 87

+137 / 800

176250607

9868089 +137 / 801
Isdalstøbakken 81

+137 / 797

+137 / 796

+137 / 795

+137 / 28

+137 / 220

20m

N

295380

295380

295340

295320

+

295300

295280

Areal og koordinater

Areal: 1 437,2

Arealmerknad:

Representasjonssystem: EUREF89 UTM Sone 32

Nord: 6718985


Øst: 295328

Grensepunkt / Grenselinje

Ytre avgrensing

Løpnr	Nord	Øst	Grensemerke nedsatt i / Lengde	Hjelpelinjetype	Målemetode	Nøyaktighet	Radius
1	6718962,67	295312,52	Jord	Offentlig godkjent grensemerke	96 GPS kinematisk (Real time kinematic)	13	14,00
			10,72	Ikke hjelpelinje		14	
2	6718969,76	295304,83	Jord	Offentlig godkjent grensemerke	96 GPS kinematisk (Real time kinematic)	13	
			6,53	Ikke hjelpelinje		14	
3	6718975,79	295302,35	Fjell	Offentlig godkjent grensemerke	96 GPS kinematisk (Real time kinematic)	13	18,00
			12,54	Ikke hjelpelinje		14	
4	6718988,07	295302,82	Fjell	Offentlig godkjent grensemerke	96 GPS kinematisk (Real time kinematic)	13	18,00
			10,78	Ikke hjelpelinje		14	
5	6718996,30	295309,54	Fjell	Offentlig godkjent grensemerke	96 GPS kinematisk (Real time kinematic)	13	
			8,57	Ikke hjelpelinje		14	
6	6719000,96	295316,73	Mur	Umerket	96 GPS kinematisk (Real time kinematic)	13	
			4,11	Ikke hjelpelinje		14	
7	6719002,92	295320,35	Mur	Umerket	96 GPS kinematisk (Real time kinematic)	13	
			4,85	Ikke hjelpelinje		14	
8	6719003,69	295325,13	Mur	Umerket	96 GPS kinematisk (Real time kinematic)	13	
			12,61	Ikke hjelpelinje		14	
9	6719002,33	295337,67	Mur	Umerket	96 GPS kinematisk (Real time kinematic)	13	-13,00
			8,36	Ikke hjelpelinje		14	
10	6719007,82	295343,78	Annen terrengdetalj	Gjerdestolpe	96 GPS kinematisk (Real time kinematic)	13	
			11,30	Ikke hjelpelinje		14	
11	6718996,97	295340,62	Fjell	Kors	96 GPS kinematisk (Real time kinematic)	13	
			19,32	Ikke hjelpelinje		13	
12	6718982,93	295353,89	Ikke spesifisert	Umerket	69 Beregnet	13	
			4,14	Ikke hjelpelinje		14	
13	6718980,76	295350,37	Fjell	Offentlig godkjent grensemerke	96 GPS kinematisk (Real time kinematic)	13	
			17,00	Ikke hjelpelinje		14	

Løpenr	Nord	Øst	Grensemerke nedsatt i / Lengde Hjelpelinjetype	Målemetode	Nøyaktighet	Radius
14	6718971,87	2953335,88	Jordfast stein Offentlig godkjent grensemerke 15,23 Ikke hjelpelinje	96 GPS kinematisk (Real time kinematic)	13	
15	6718963,90	295322,90	Jord Offentlig godkjent grensemerke 10,72 Ikke hjelpelinje	96 GPS kinematisk (Real time kinematic)	13	14,00
					14	

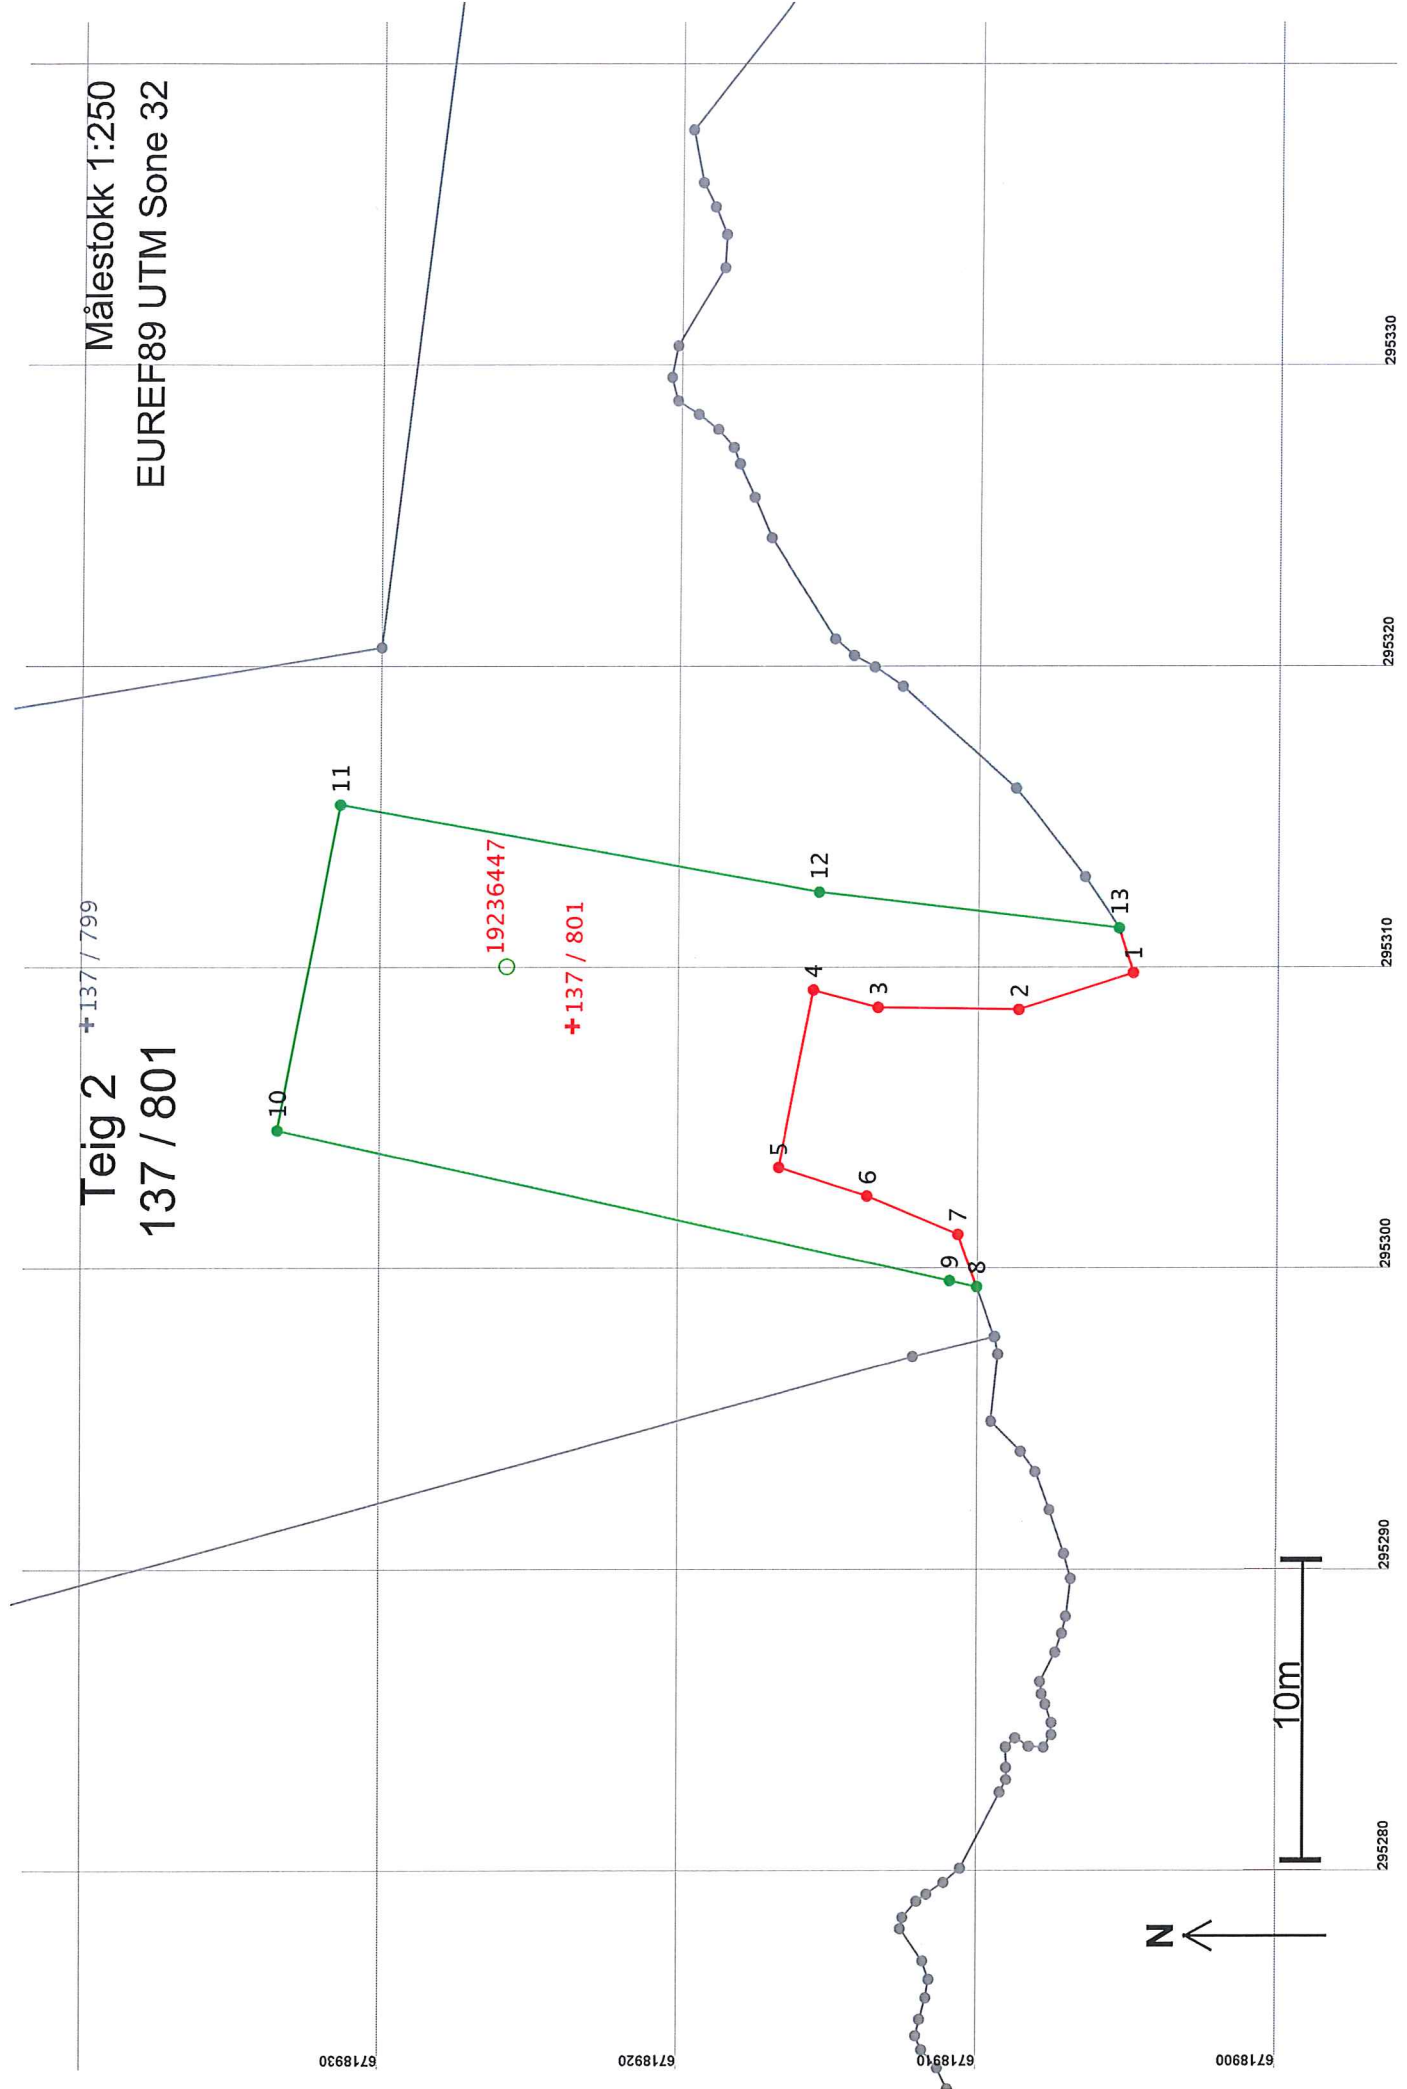

Areal og koordinater

Areal: 233,4

Arealmerknad:

Representasjonssystem: EUREF89 UTM Sone 32

Nord: 6718924

Øst: 295308

Grensepunkt / Grenselinje**Ytre avgrensing**

Løpnr	Nord	Øst	Grensemerke nedsett i / Lengde	Hjelpelinjetype	Målemetode	Nøyaktighet	Radius
1	6718905,07	295309,80	Ikke spesifisert	Umerket	82 Frihåndstegning: Direkte innlagt på skjerm	1000	
2	6718908,87	295308,57	3,99	Ikke hjelpelinje	82 Frihåndstegning: Direkte innlagt på skjerm	1001	
3	6718913,57	295308,65	4,70	Ikke hjelpelinje	82 Frihåndstegning: Direkte innlagt på skjerm	1001	
4	6718915,72	295309,22	2,22	Ikke hjelpelinje	82 Frihåndstegning: Direkte innlagt på skjerm	1001	
5	6718916,87	295303,33	6,01	Ikke hjelpelinje	82 Frihåndstegning: Direkte innlagt på skjerm	1001	
6	6718913,92	295302,38	3,10	Ikke hjelpelinje	82 Frihåndstegning: Direkte innlagt på skjerm	1001	
7	6718910,87	295301,10	3,30	Ikke hjelpelinje	82 Frihåndstegning: Direkte innlagt på skjerm	1001	
8	6718910,24	295299,37	1,85	Ikke hjelpelinje	82 Frihåndstegning: Direkte innlagt på skjerm	1001	
9	6718911,15	295299,57	0,93	Ikke hjelpelinje	69 Beregnet	13	
10	6718933,62	295304,57	23,02	Ikke hjelpelinje	96 GPS kinematisk (Real time kinematic)	13	
11	6718931,56	295315,37	11,00	Ikke hjelpelinje	96 GPS kinematisk (Real time kinematic)	14	
12	6718915,54	295312,47	16,28	Ikke hjelpelinje	96 GPS kinematisk (Real time kinematic)	13	
13	6718905,55	295311,29	10,06	Ikke hjelpelinje	96 GPS kinematisk (Real time kinematic)	14	
			1,57	Ikke hjelpelinje	96 GPS kinematisk (Real time kinematic)	13	
						1001	