


TOTAL BYA: 949 m²

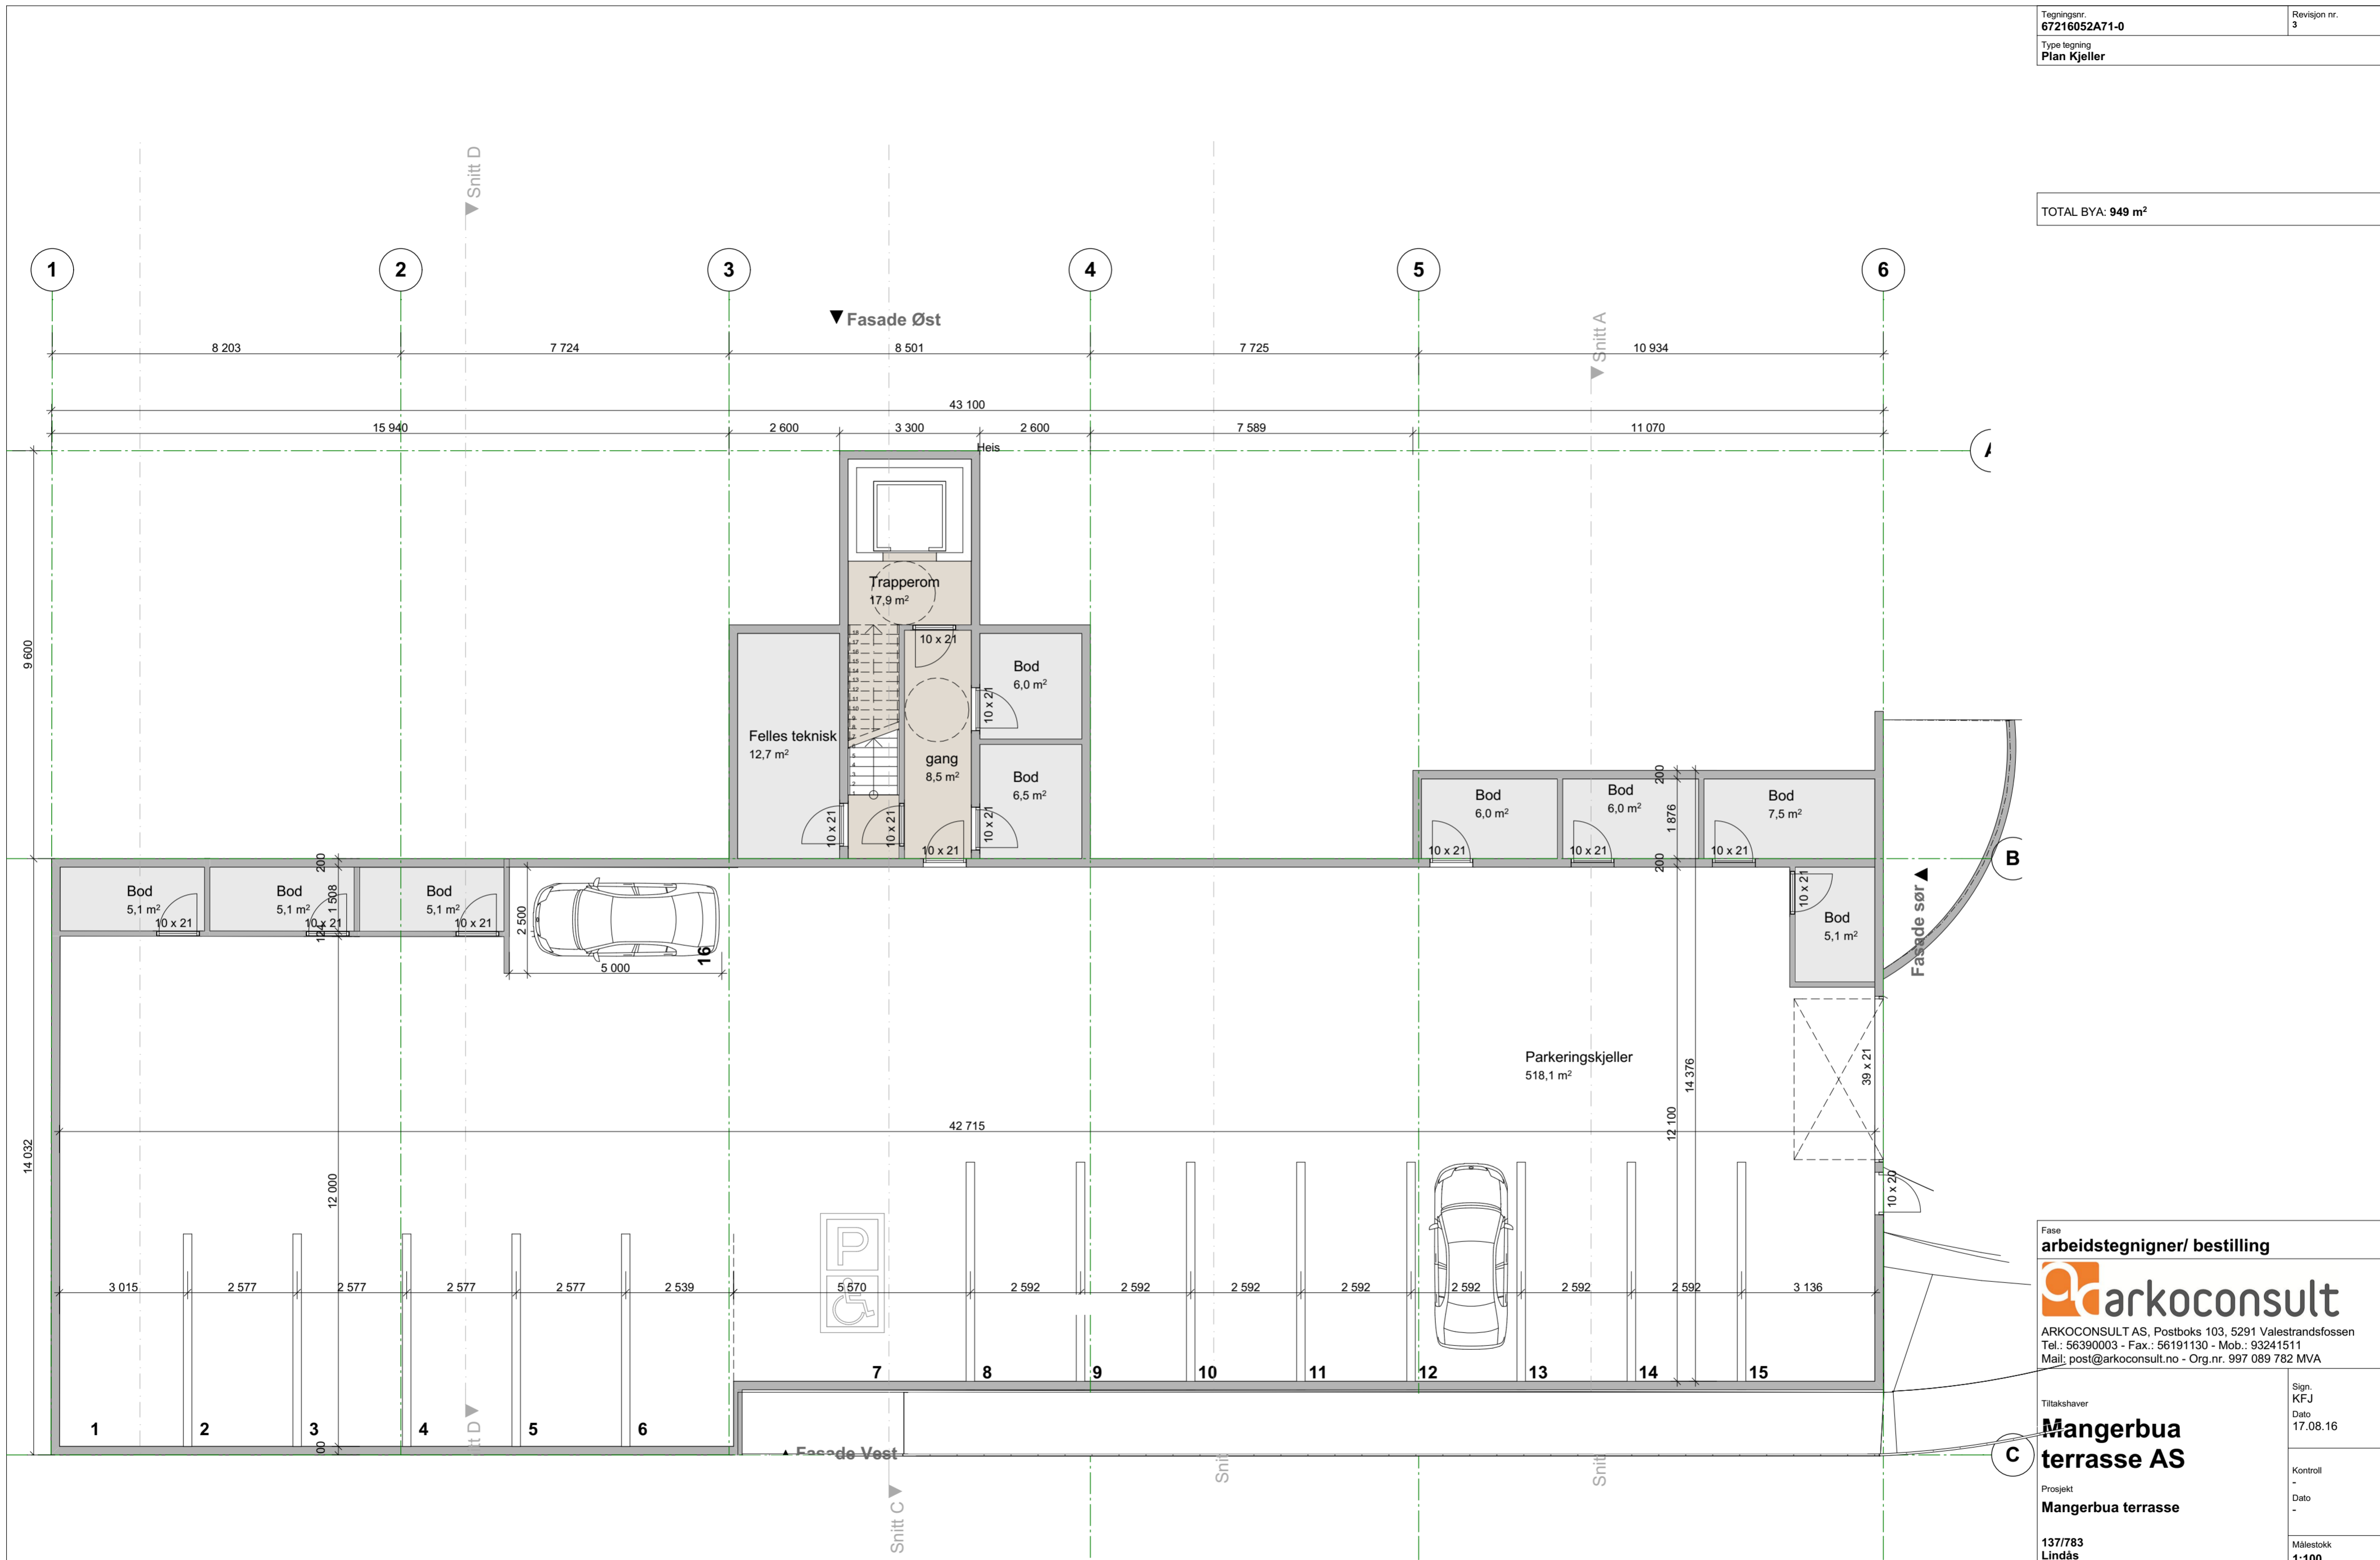

1:100 Kjeller

Fase
arbeidstegner/ bestilling

arkoconsult

ARKOCONSULT AS, Postboks 103, 5291 Valestrandfossen
Tel.: 56390003 - Fax.: 56191130 - Mob.: 93241511
Mail: post@arkoconsult.no - Org.nr. 997 089 782 MVA

Tiltakshaver
Mangerbua terrasse AS

Sign.
KFJ
Dato
17.08.16

Prosjekt
Mangerbua terrasse

Kontroll
-
Dato
-

Målestokk
1:100

Prosjektnr.: **67216052** Tegningsnr.: **A71-0**

Type tegning:
Plan Kjeller

Format
A2

I HENHOLD TIL LØVVERK ER DENNE TEGNINGEN ARKOCONSULT AS SIN EIENDOM. DENNE TEGNINGEN KAN IKKE BLI BRUKT, OFFENTLIGGJORT ELLER GIS VIDERE TIL TREDJEPART UTEN VÅRT SKRIFTLIGE SAMTYKKE. OVERTREDELSE AV DETTE KAN FØRE TIL SØKSMÅL. OBS! TEGNINGEN KAN PRINTES I FEIL SKALA. IKKE TA MÅL DIREKTE PÅ TEGNING. BRUK KUN OPPGITTE MÅL.