




E1

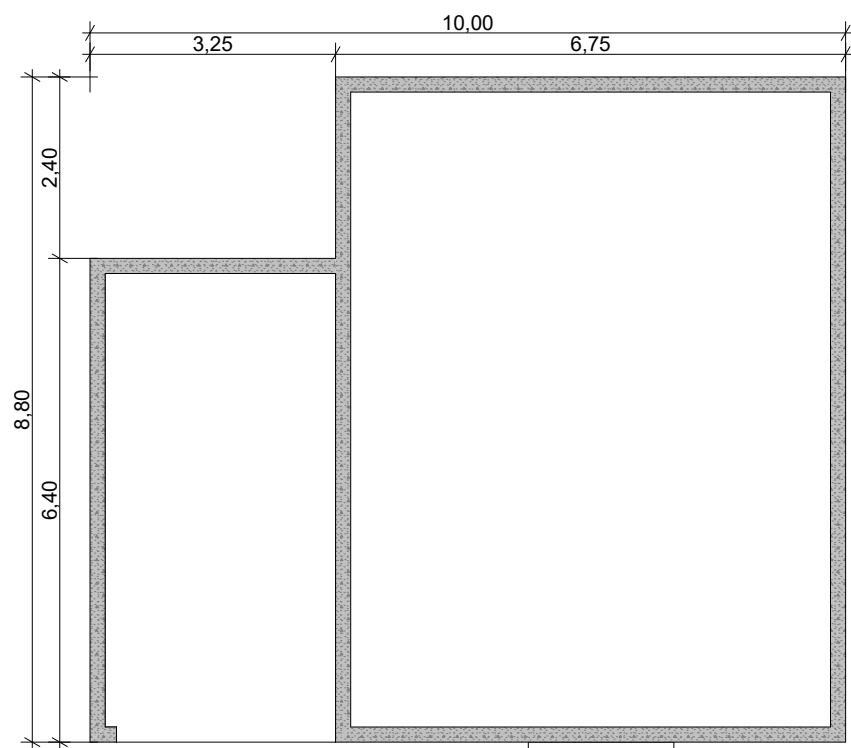


-1. Ringmur 1:100 0.

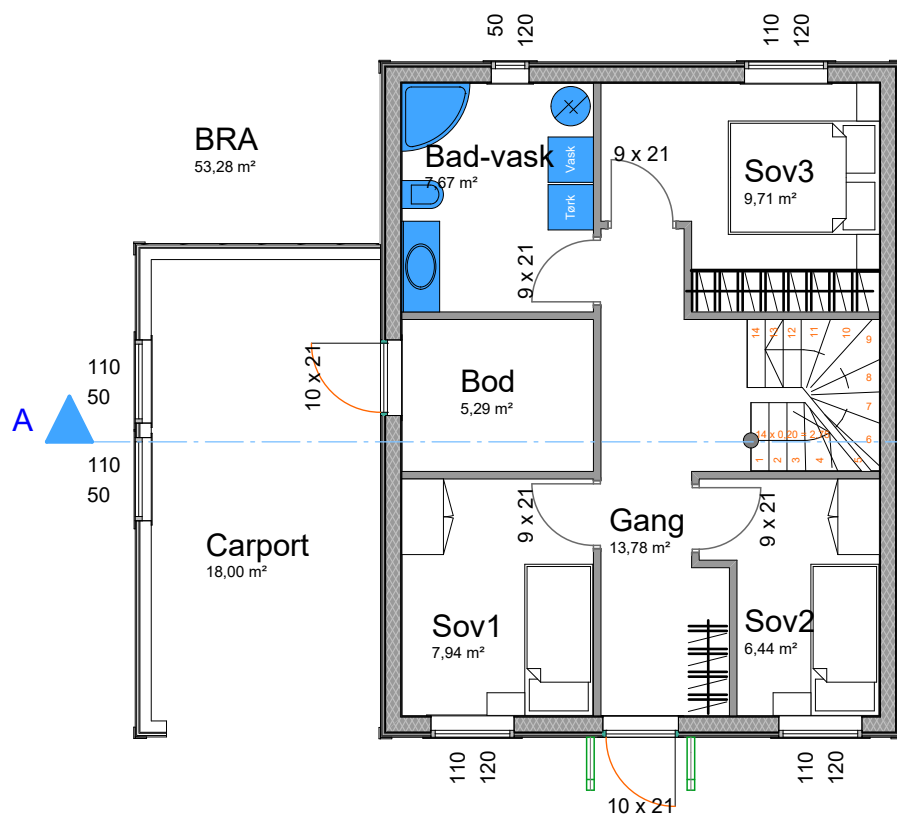

1 etasje 1:100 1.

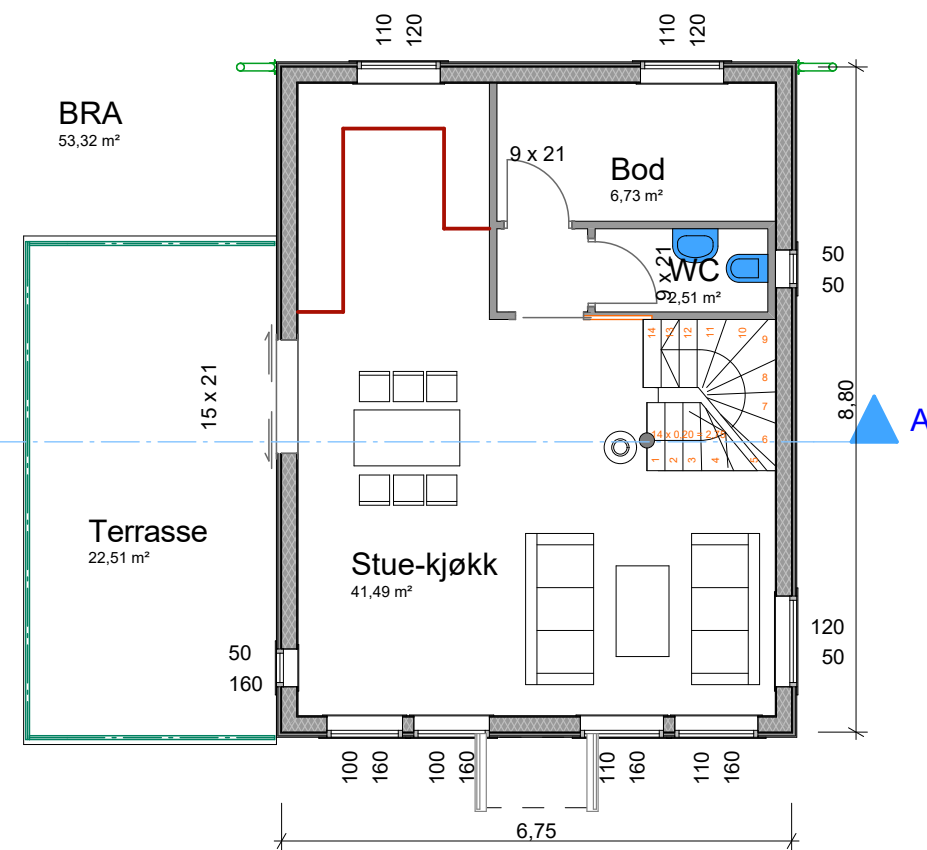

2 etasje 1:100

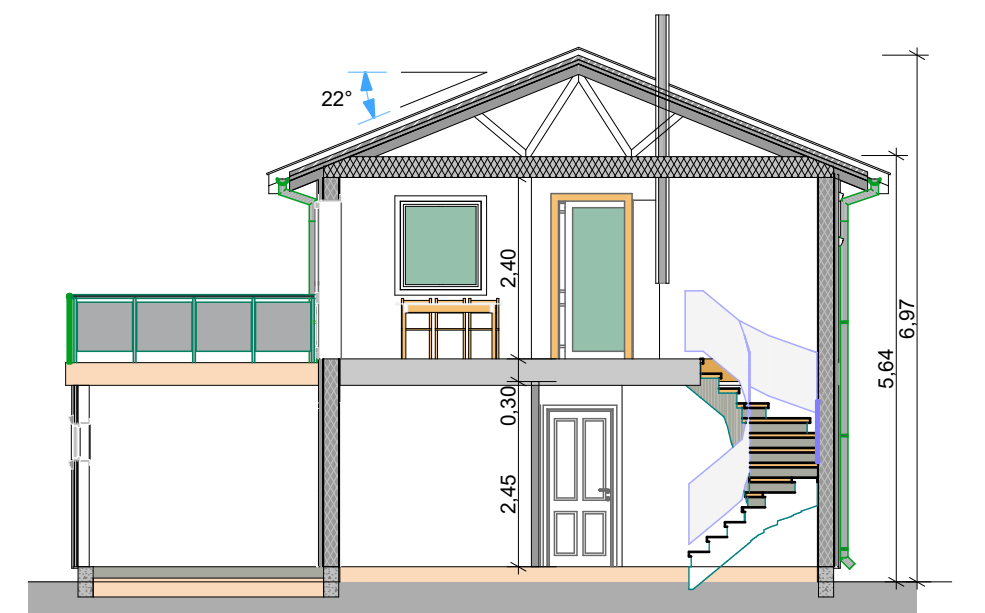

A Building Section 1:100

PROSJEKT: Prosjektbolig
Vahaugen, Eikanger Lindås Kommune
Gnr: 212 bnr:126,127

TEGNINGSINNHOOLD
Plantegning - snitt "bolig spesial"

KORRIGERT DATO	SIGN	KTR	MÅL	Tegn nr. 100
TEGNET DATO 230316	ØS		1:100	
	PROSJEKTNR.		REV	



Lindåsvegen 154
5914 Isdalstø