


Vedlegg E-1

BRA:
 Hall: 894 m²
 Kontor: 338 m²
 Totalt: 1232 m²
 Inngangsparti: 14 m²

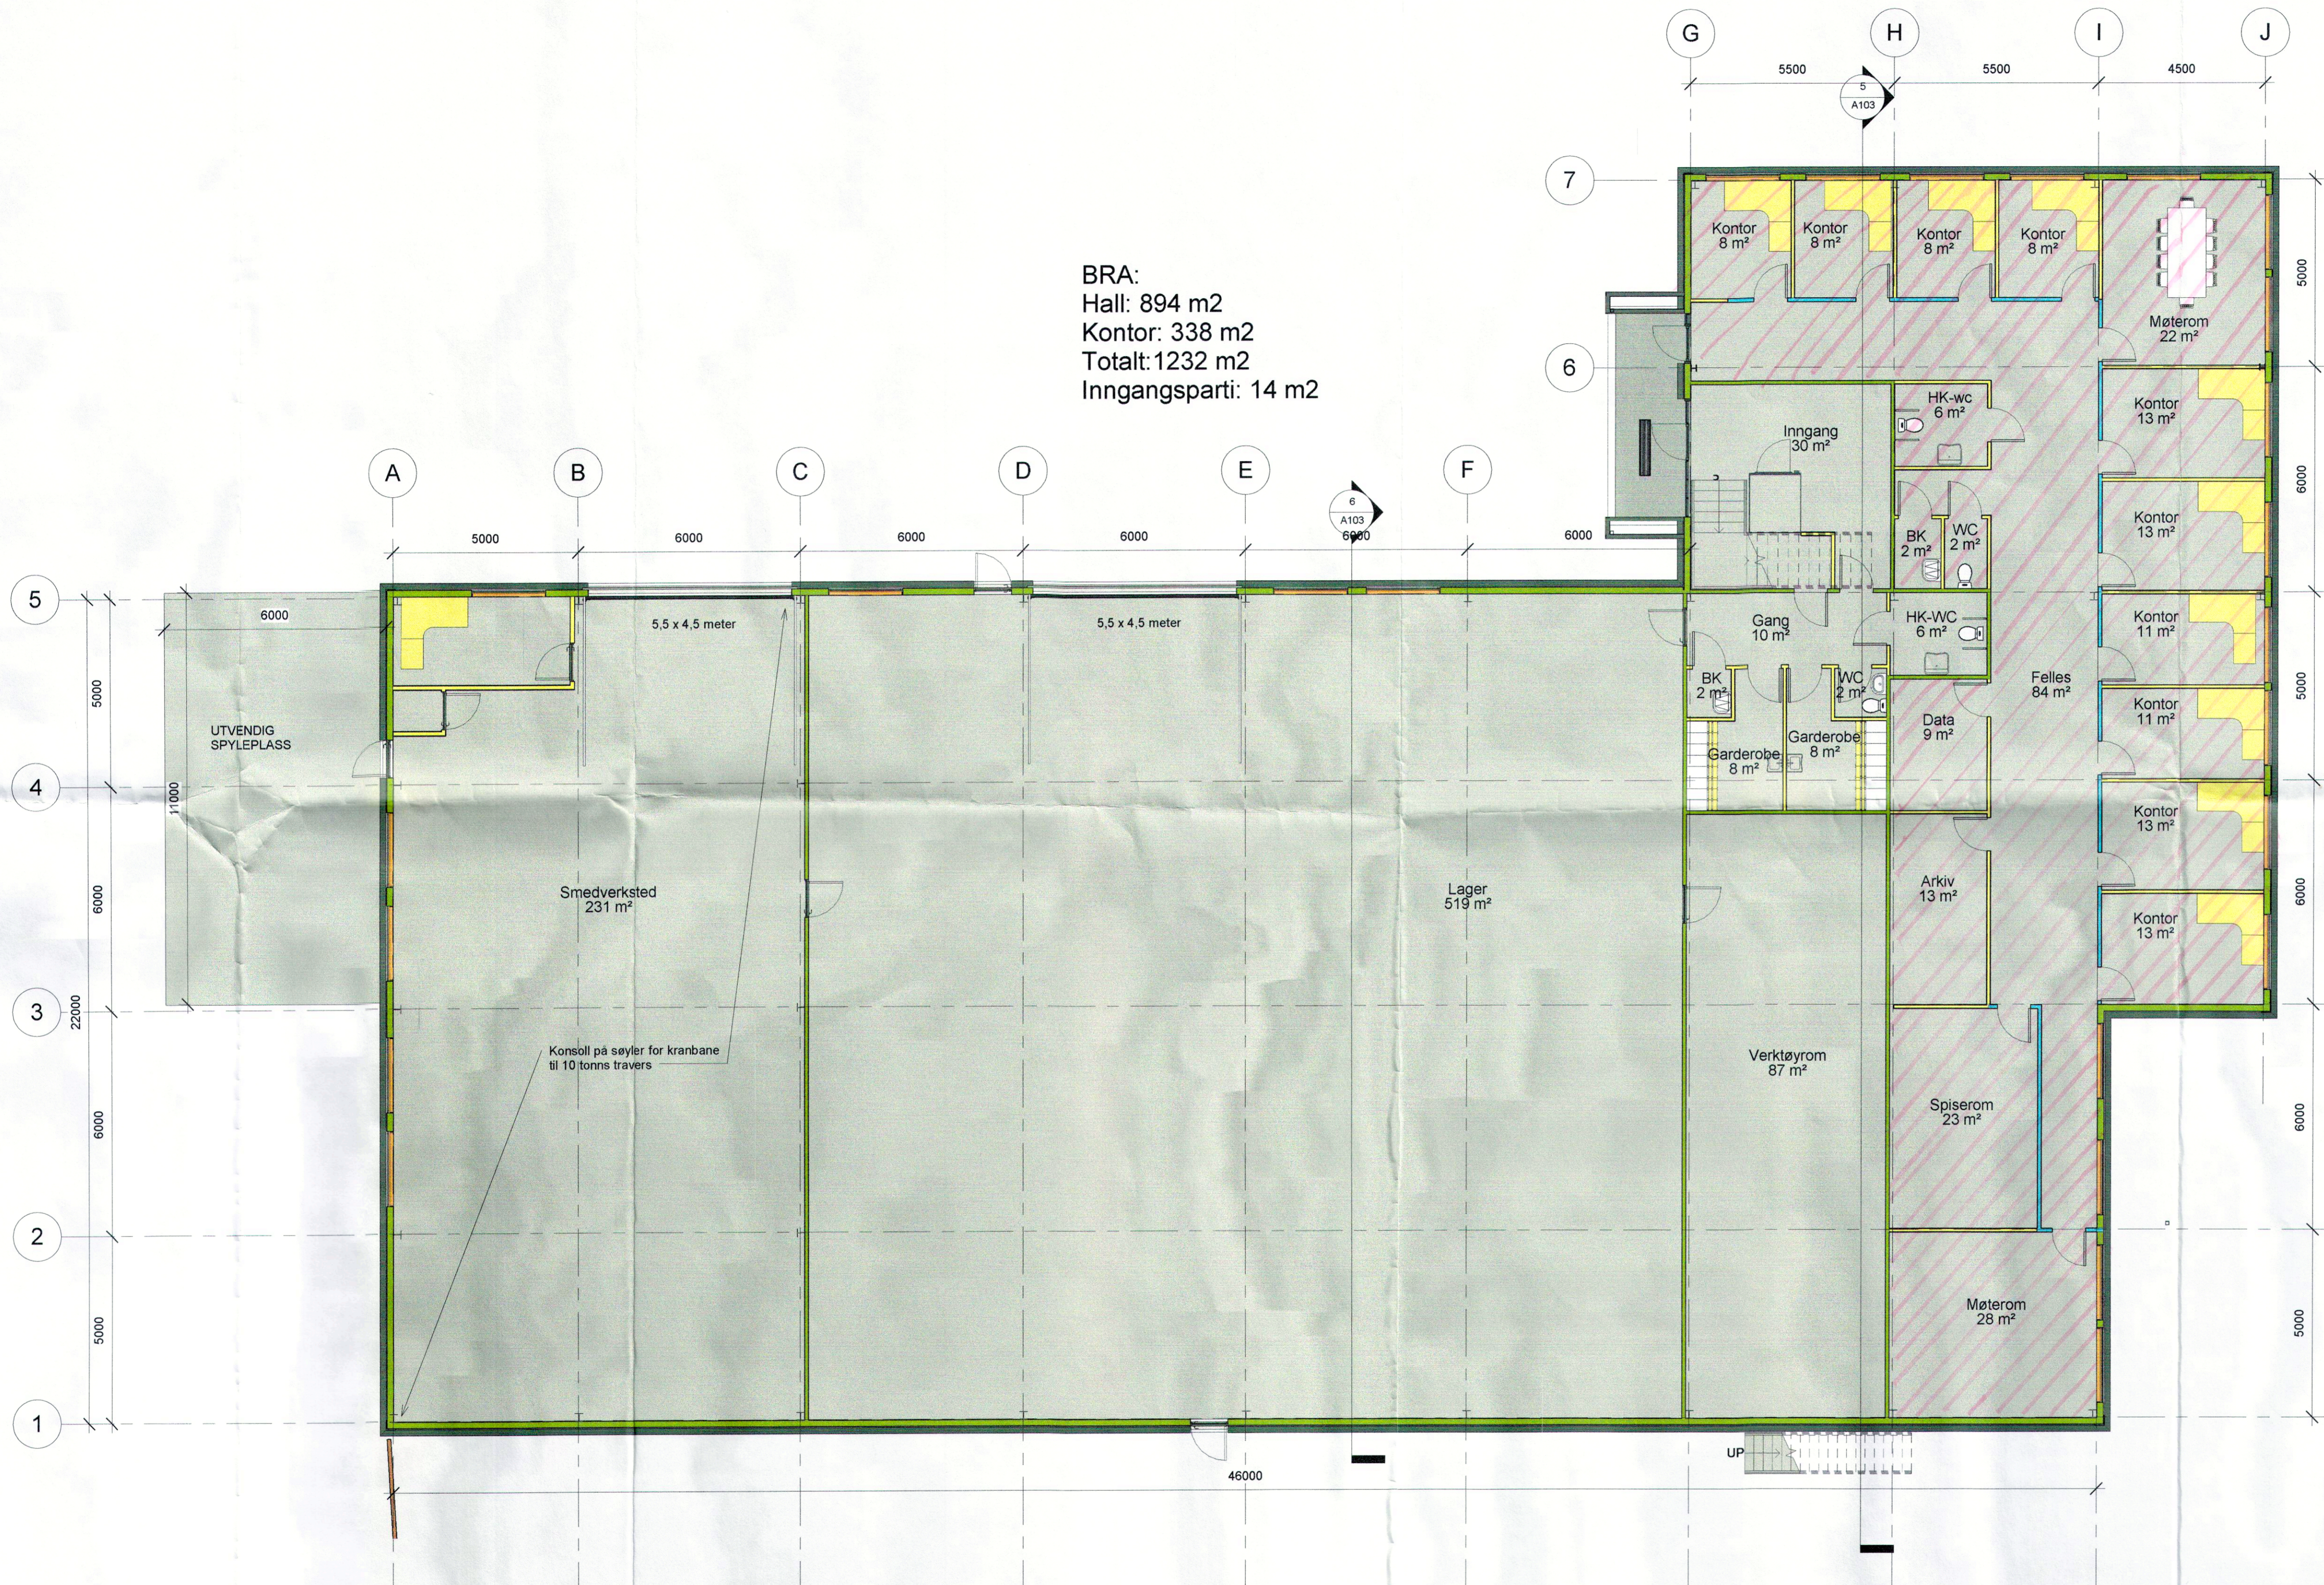

1 100 1.etg
 1 : 100

Tegning opprettet	10.01.2013	
Revisjons liste		
Nr	Dato	Beskrivelse
		- anspilt område

Helgesen Tekniske-bygg as
 Valestrand
 5281 Valestrandfossen
 Tlf. 5619 3400
 Faks. 5619 3401

H.Sandvik Eiendom AS	
Næringsbygg Galtaråsen	
Tegnings navn	Plantegning 1 etg
Tegnings nummer	A101
Prosjekt nummer	2034
Prosjekt dato	21.05.2013
Tegnet av	JAB
Kontrollert av	Checker
Bruksområde	SØKNAD
Scale	1 : 100 -ISO A1

Godekjenningnr.: 1569005140 Organisasjonsnr.: 965013044 ©Tegninger tilhører Helgesen Tekniske-bygg AS. Kopiering og annen mangfoldiggjørelse er forbudt.™