

A. Grensejustert ca 140m²
 B. Anvalour feres fra 126/29 til 126/28 ca. 1561m²

— Avlop felles	— Terengnmalte grense	▨ Industri/lager
— Drensledning	▲ Konstruert grensepunkt	▨ Andre bygg
— Overvann	□ Bolig	
→ Pumpeledning spillvann	□ Bustad m/leilighet	
→ Pumpeledning vann	□ Vanningshus	
— Spillvann	□ Storre bustader	
— Vannledning	□ Hytte/feriehus	
— Udefinert grenser	□ Garasje/uthus	

Beliggenhet og hoyder må oppfattes som orienterende.




Lindås kommune
Geodata avdeling

Dato: 2016.10.04
Sign: liei

Gnr 126 bnr 28 og 29



Målestokk
1:500

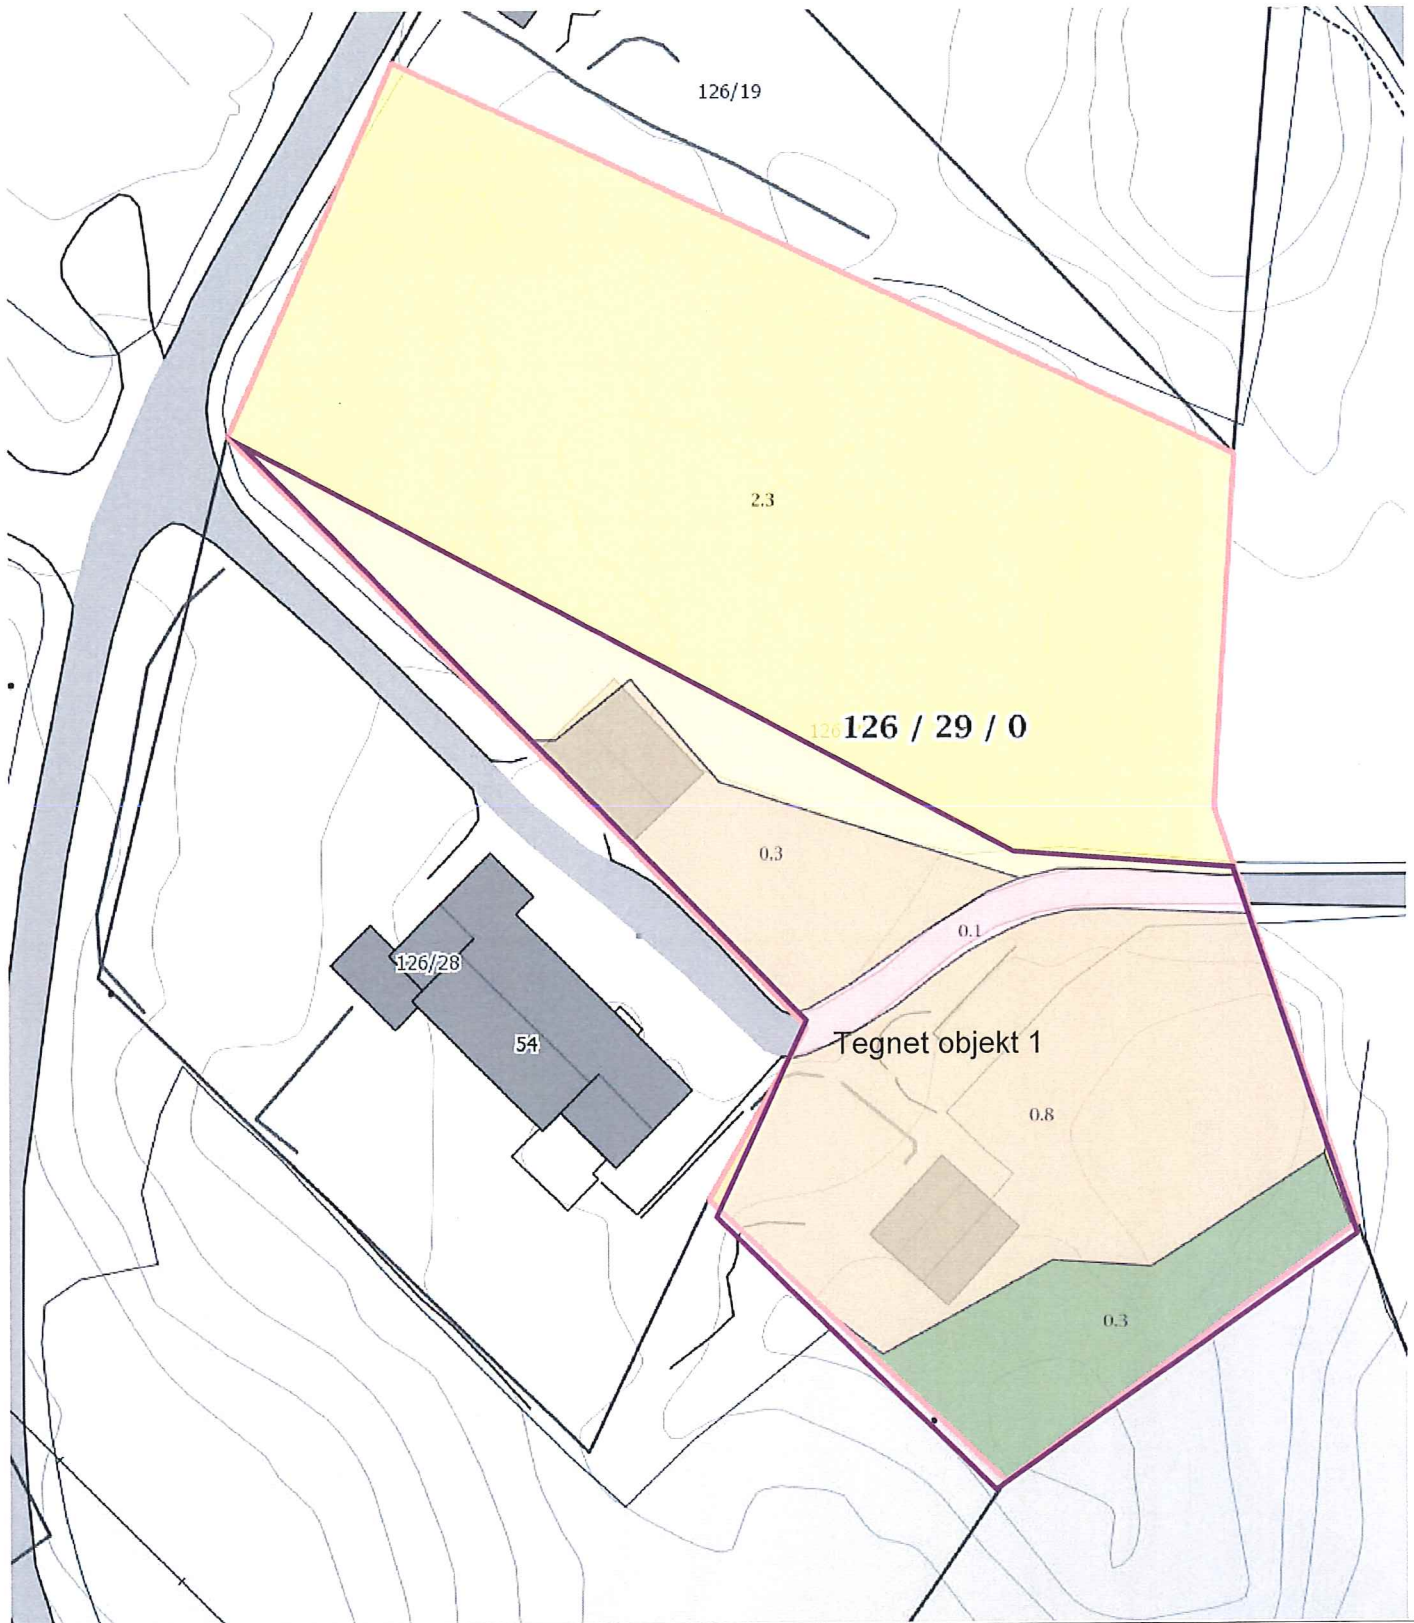

0 5 10 15m

Målestokk 1 : 500 ved A4 utskrift
Utskriftsdato: 20.06.2016

GRUNNEIENDOM 1263-126/29



NIBIO
NORSK INSTITUTT FOR
BIOØKONOMI

Markslag (AR5) 13 klasser
TEGNFORKLARING

	Fulldyrka jord
	Overflatedyrka jord
	Innmarksbeite
	Skog av særs høg bonitet
	Skog av høg bonitet
	Skog av middels bonitet
	Skog av lav bonitet
	Uproduktiv skog
	Myr
	Åpen jorddekt fastmark
	Åpen grunnlendt fastmark
	Bebyggd, samf, vann, bre
	Ikke klassifisert
	Sum:


AREALTALL (DEKAR)

	0.0	
	0.0	
	2.3	2.3
	0.0	
	0.3	
	0.0	
	0.0	
	0.0	0.3
	0.0	
	1.1	
	0.0	1.1
	0.1	
	0.0	0.1
	3.8	3.8

Kartet viser en presentasjon av valgt type gårdskart for valgt eiendom. I tillegg vises bakgrunnskart for gjenkjennelse. Arealstatistikken viser arealer i dekar for alle teiger på eiendommen. Det kan forekomme avrundingsforskjeller i areallene.

Ajourføringsbehov meldes til kommunen.

- Arealressursgrenser
- Eiendomsgrenser

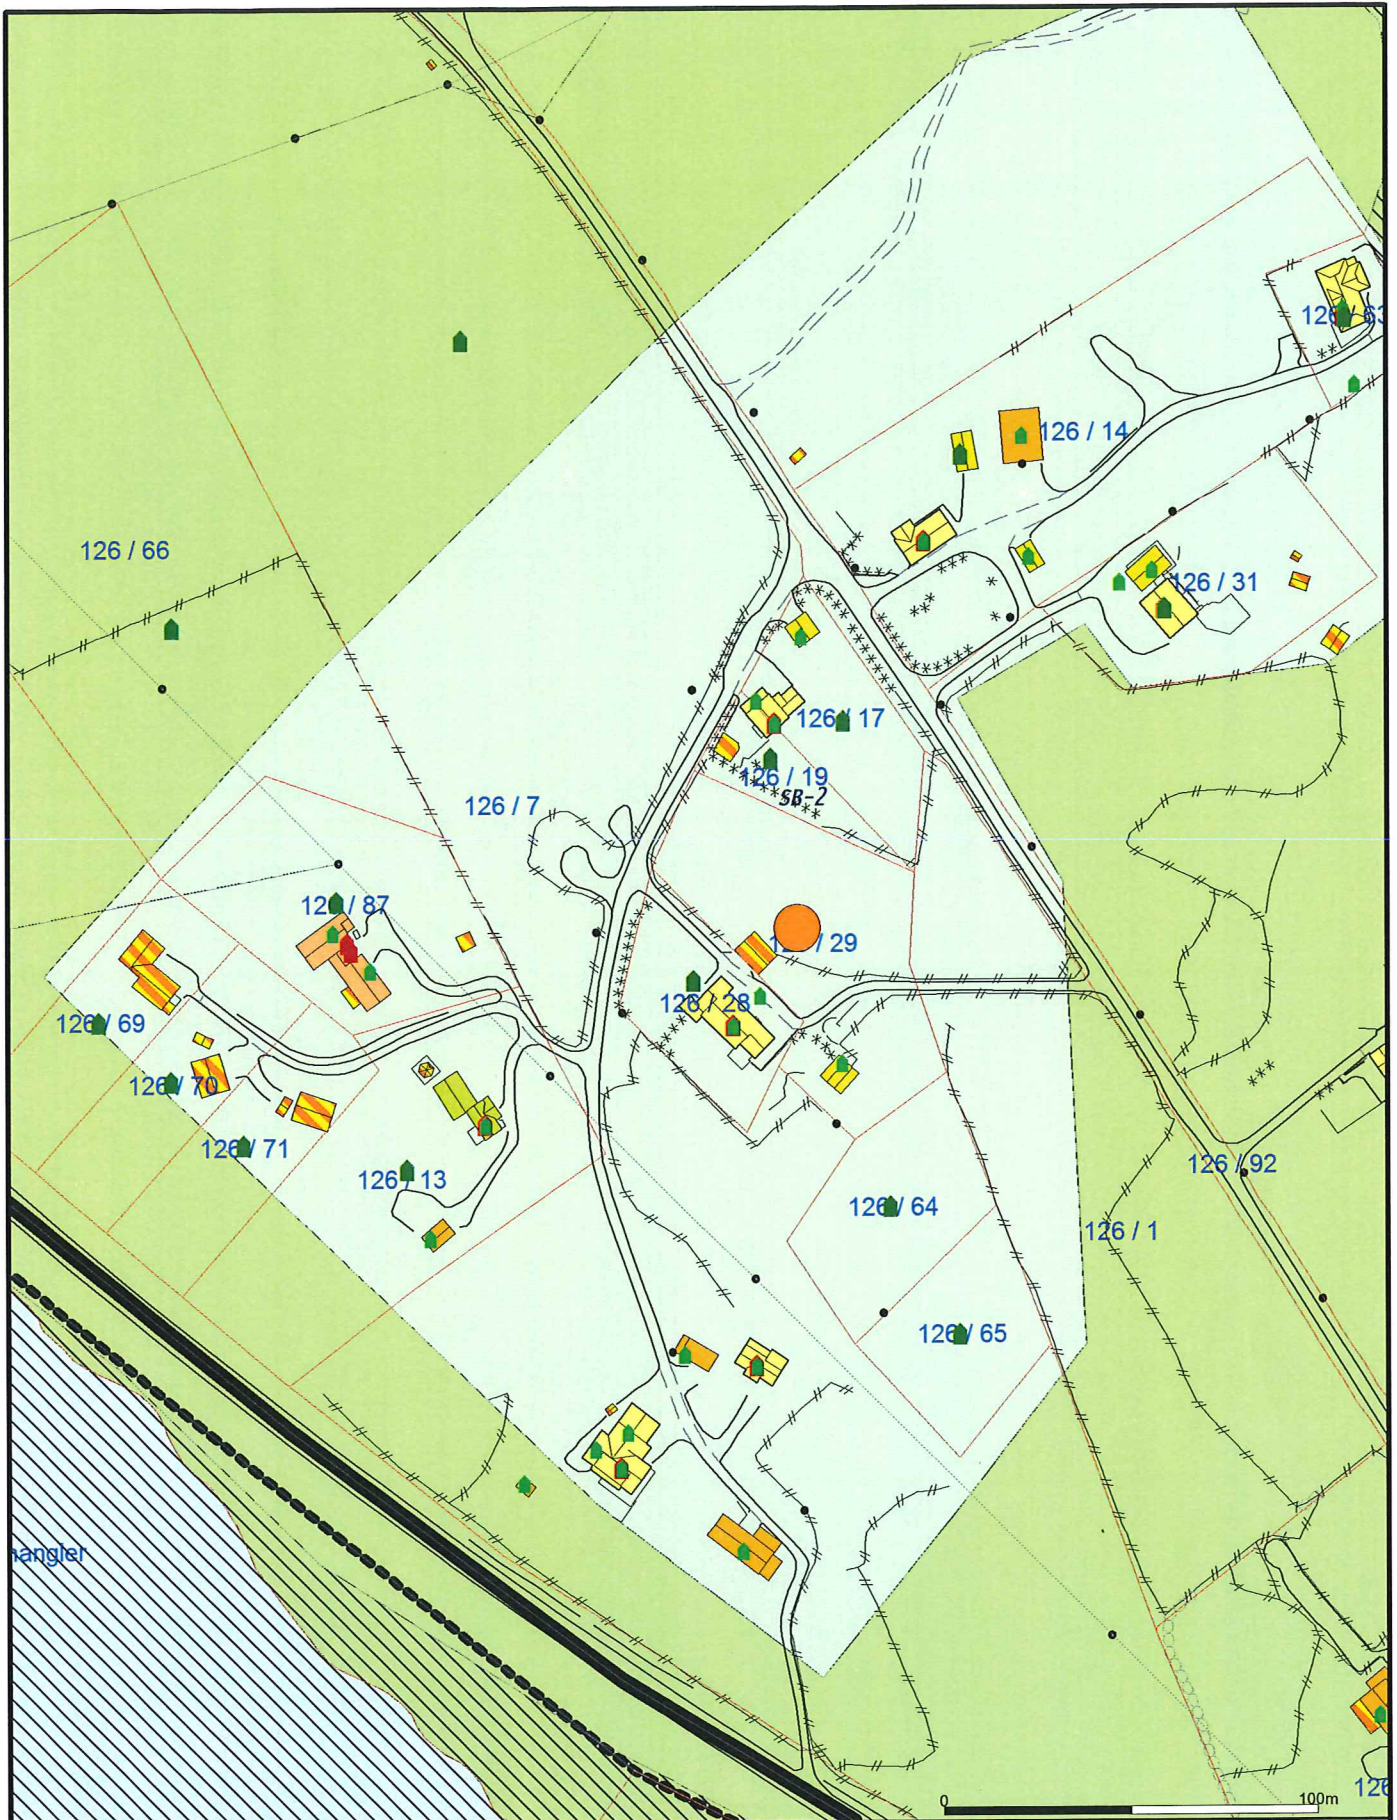

Bustadbygging	Andre typer nærmer angitt	LÅSER
Fritidsbustader	Grav og umelund	Spredt bustadbygging
Semtrumsformål	Komb bebyggelse og Nærin	Spredt Fritidsbustder
Off. privat tenesteyting	Veg	Spredt Næringsbygging
Fritids- og turistforemål	Hamn	Bruk og vern av sjo og vassdu
Råstoffutnyting	Gronstruktur	Småbåthavn
Næringsbebyggelse	Friområde	Fiske
Idrettsanlegg	Parkområde	Akvakultur

Beliggenhet og høyer må oppfattes som orienterende.



Lindås kommune
Landbruk avdeling

Dato: 2016.06.20
Sign: liel



Målestokk
1:2000