


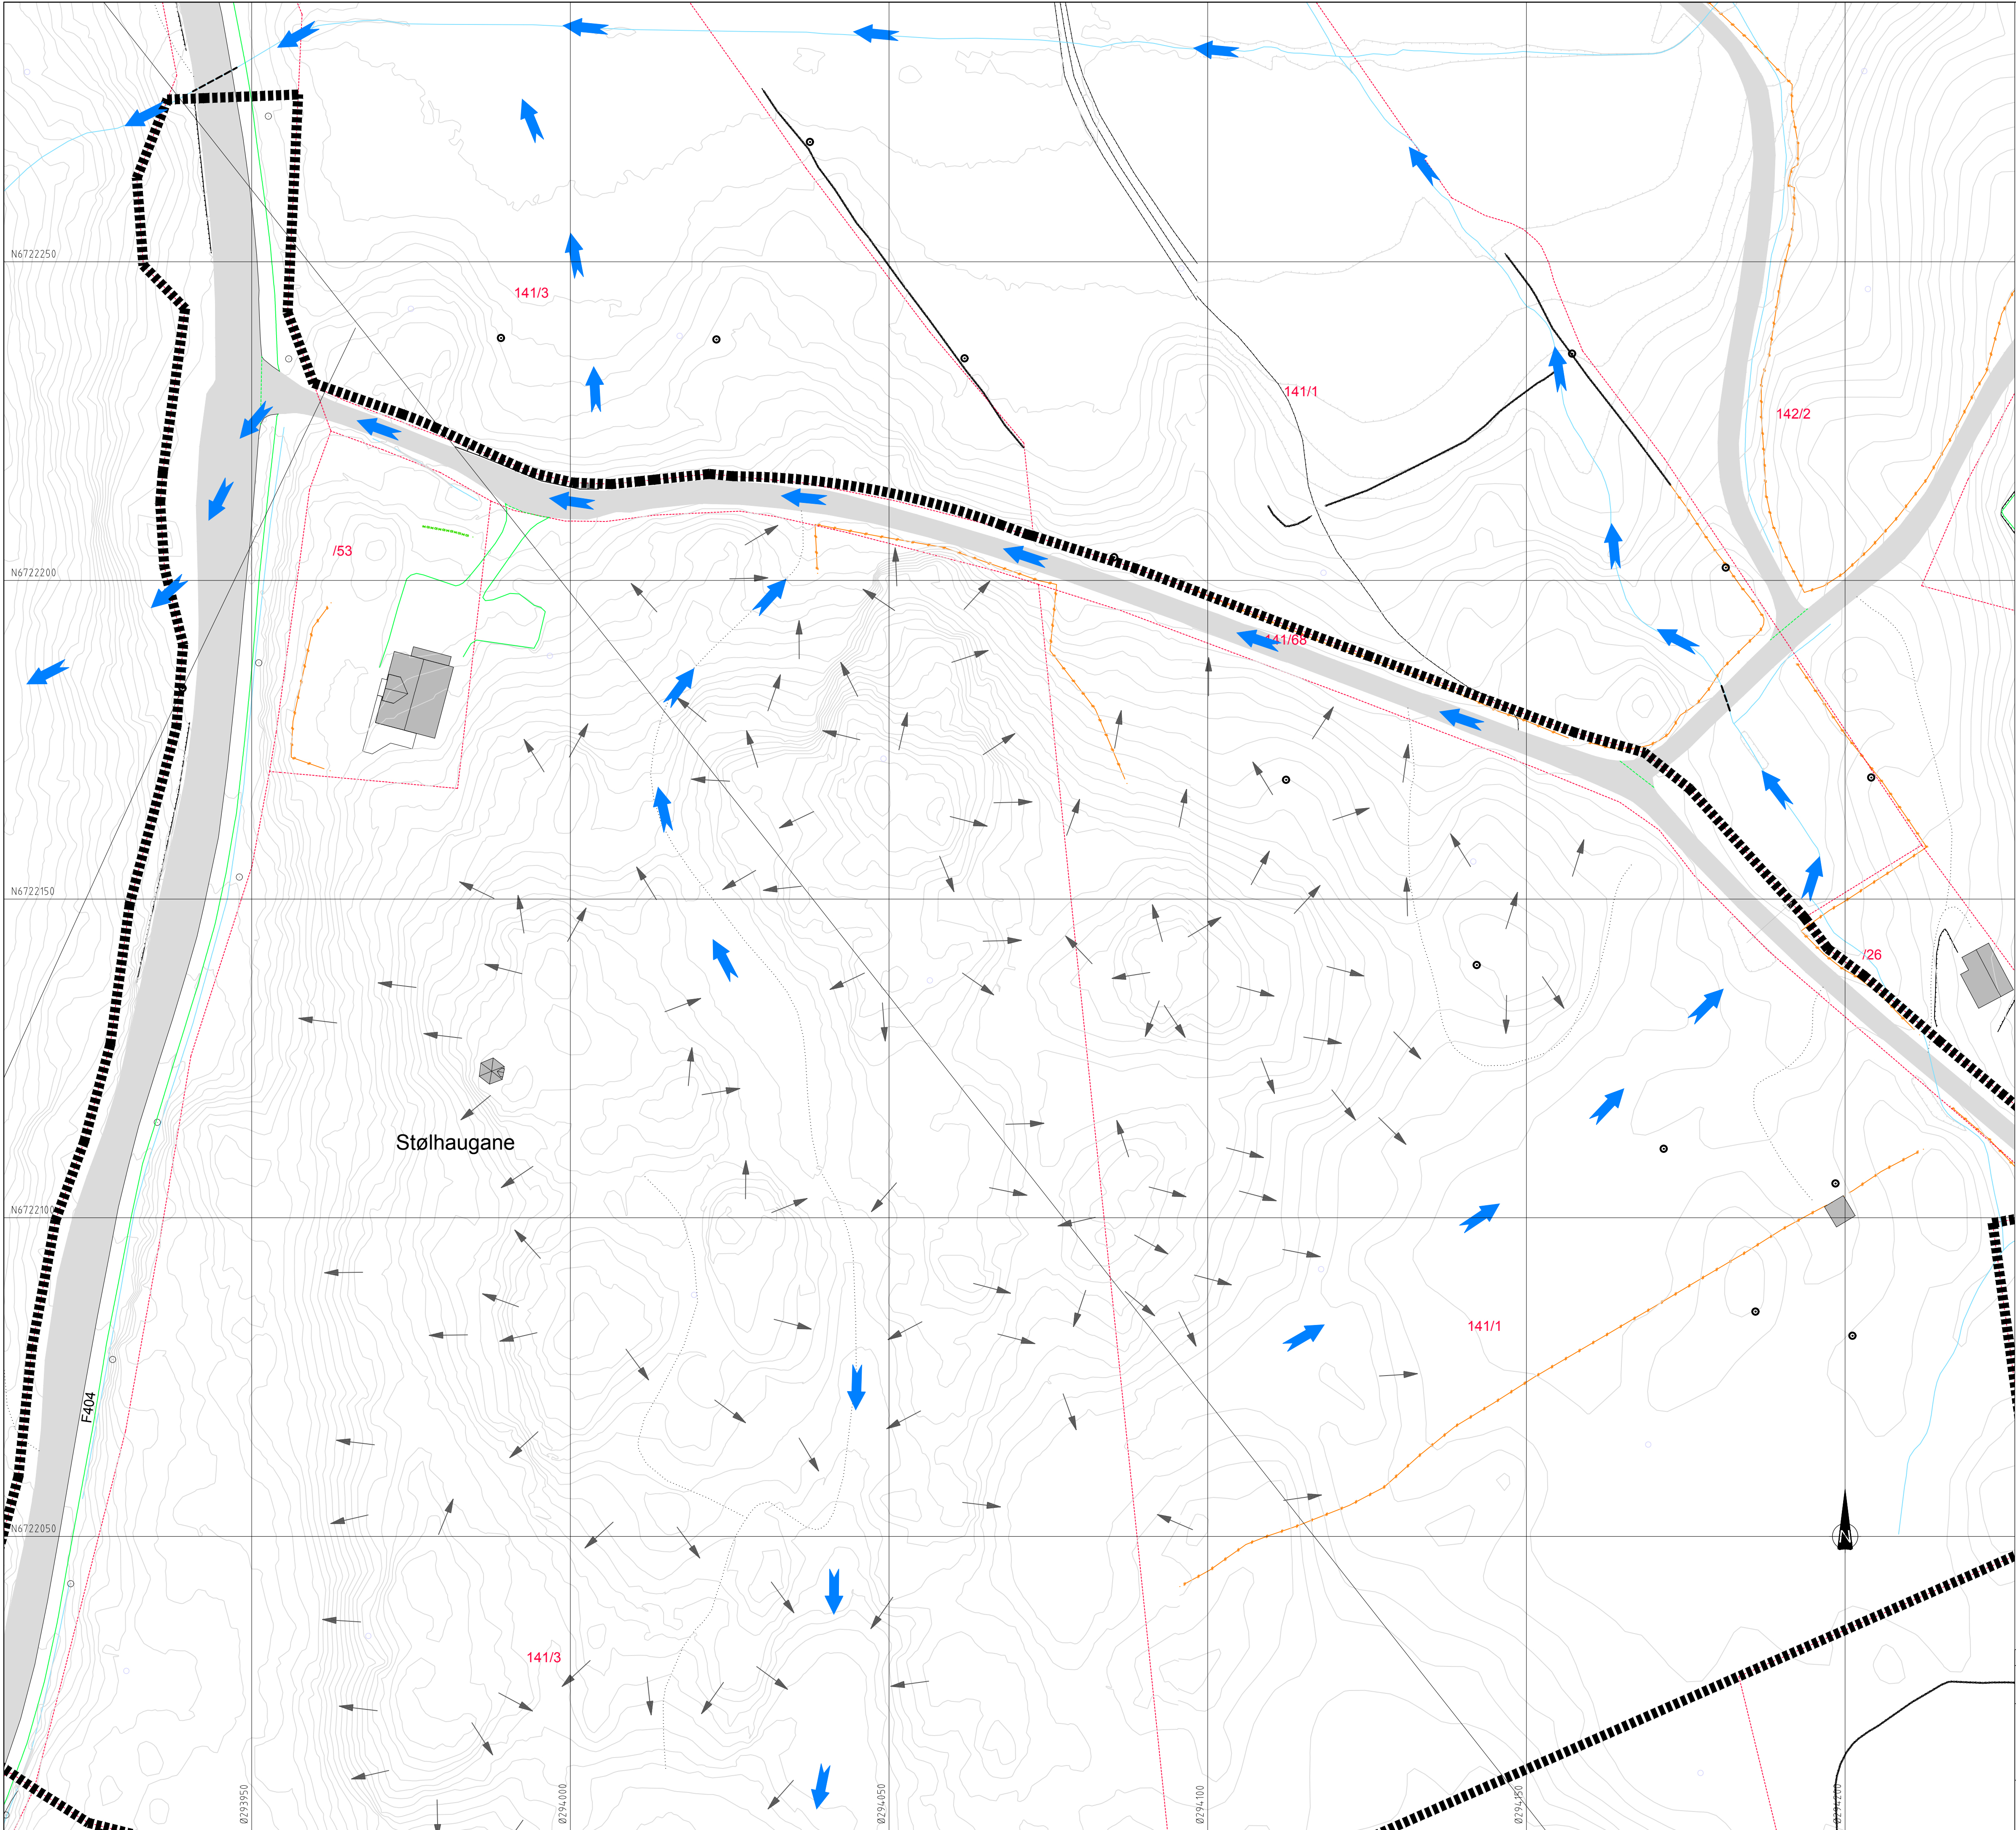

TEIKNFORKLARING

- Overvassleiding
- Vassveg under veg
- Planområde
- Eigedomsgrense
- Bekk
- Avrenningspilar
- Flaumveg

Rev.	Dato	Sign.	Revisjonen gjelder		
Oppdragsgiver					
Majo Eigedom AS					
Prosjekt					
Stølshaugane bustadfelt. VVA-anlegg					
Overvassahandtering - dagens situasjon.					
Tegn.			Kontroll		Gjeld.
BN			THF		
Dato:			27.10.2016		
Målestokk:			1:500		
Prosjekt:			3616		
Tegningsnr.			002		Rev.

haugen vva
Fabrikkveg 7B
5059 Bergen
Tlf: 55 59 82 60
e-post: post@haugenvva.no