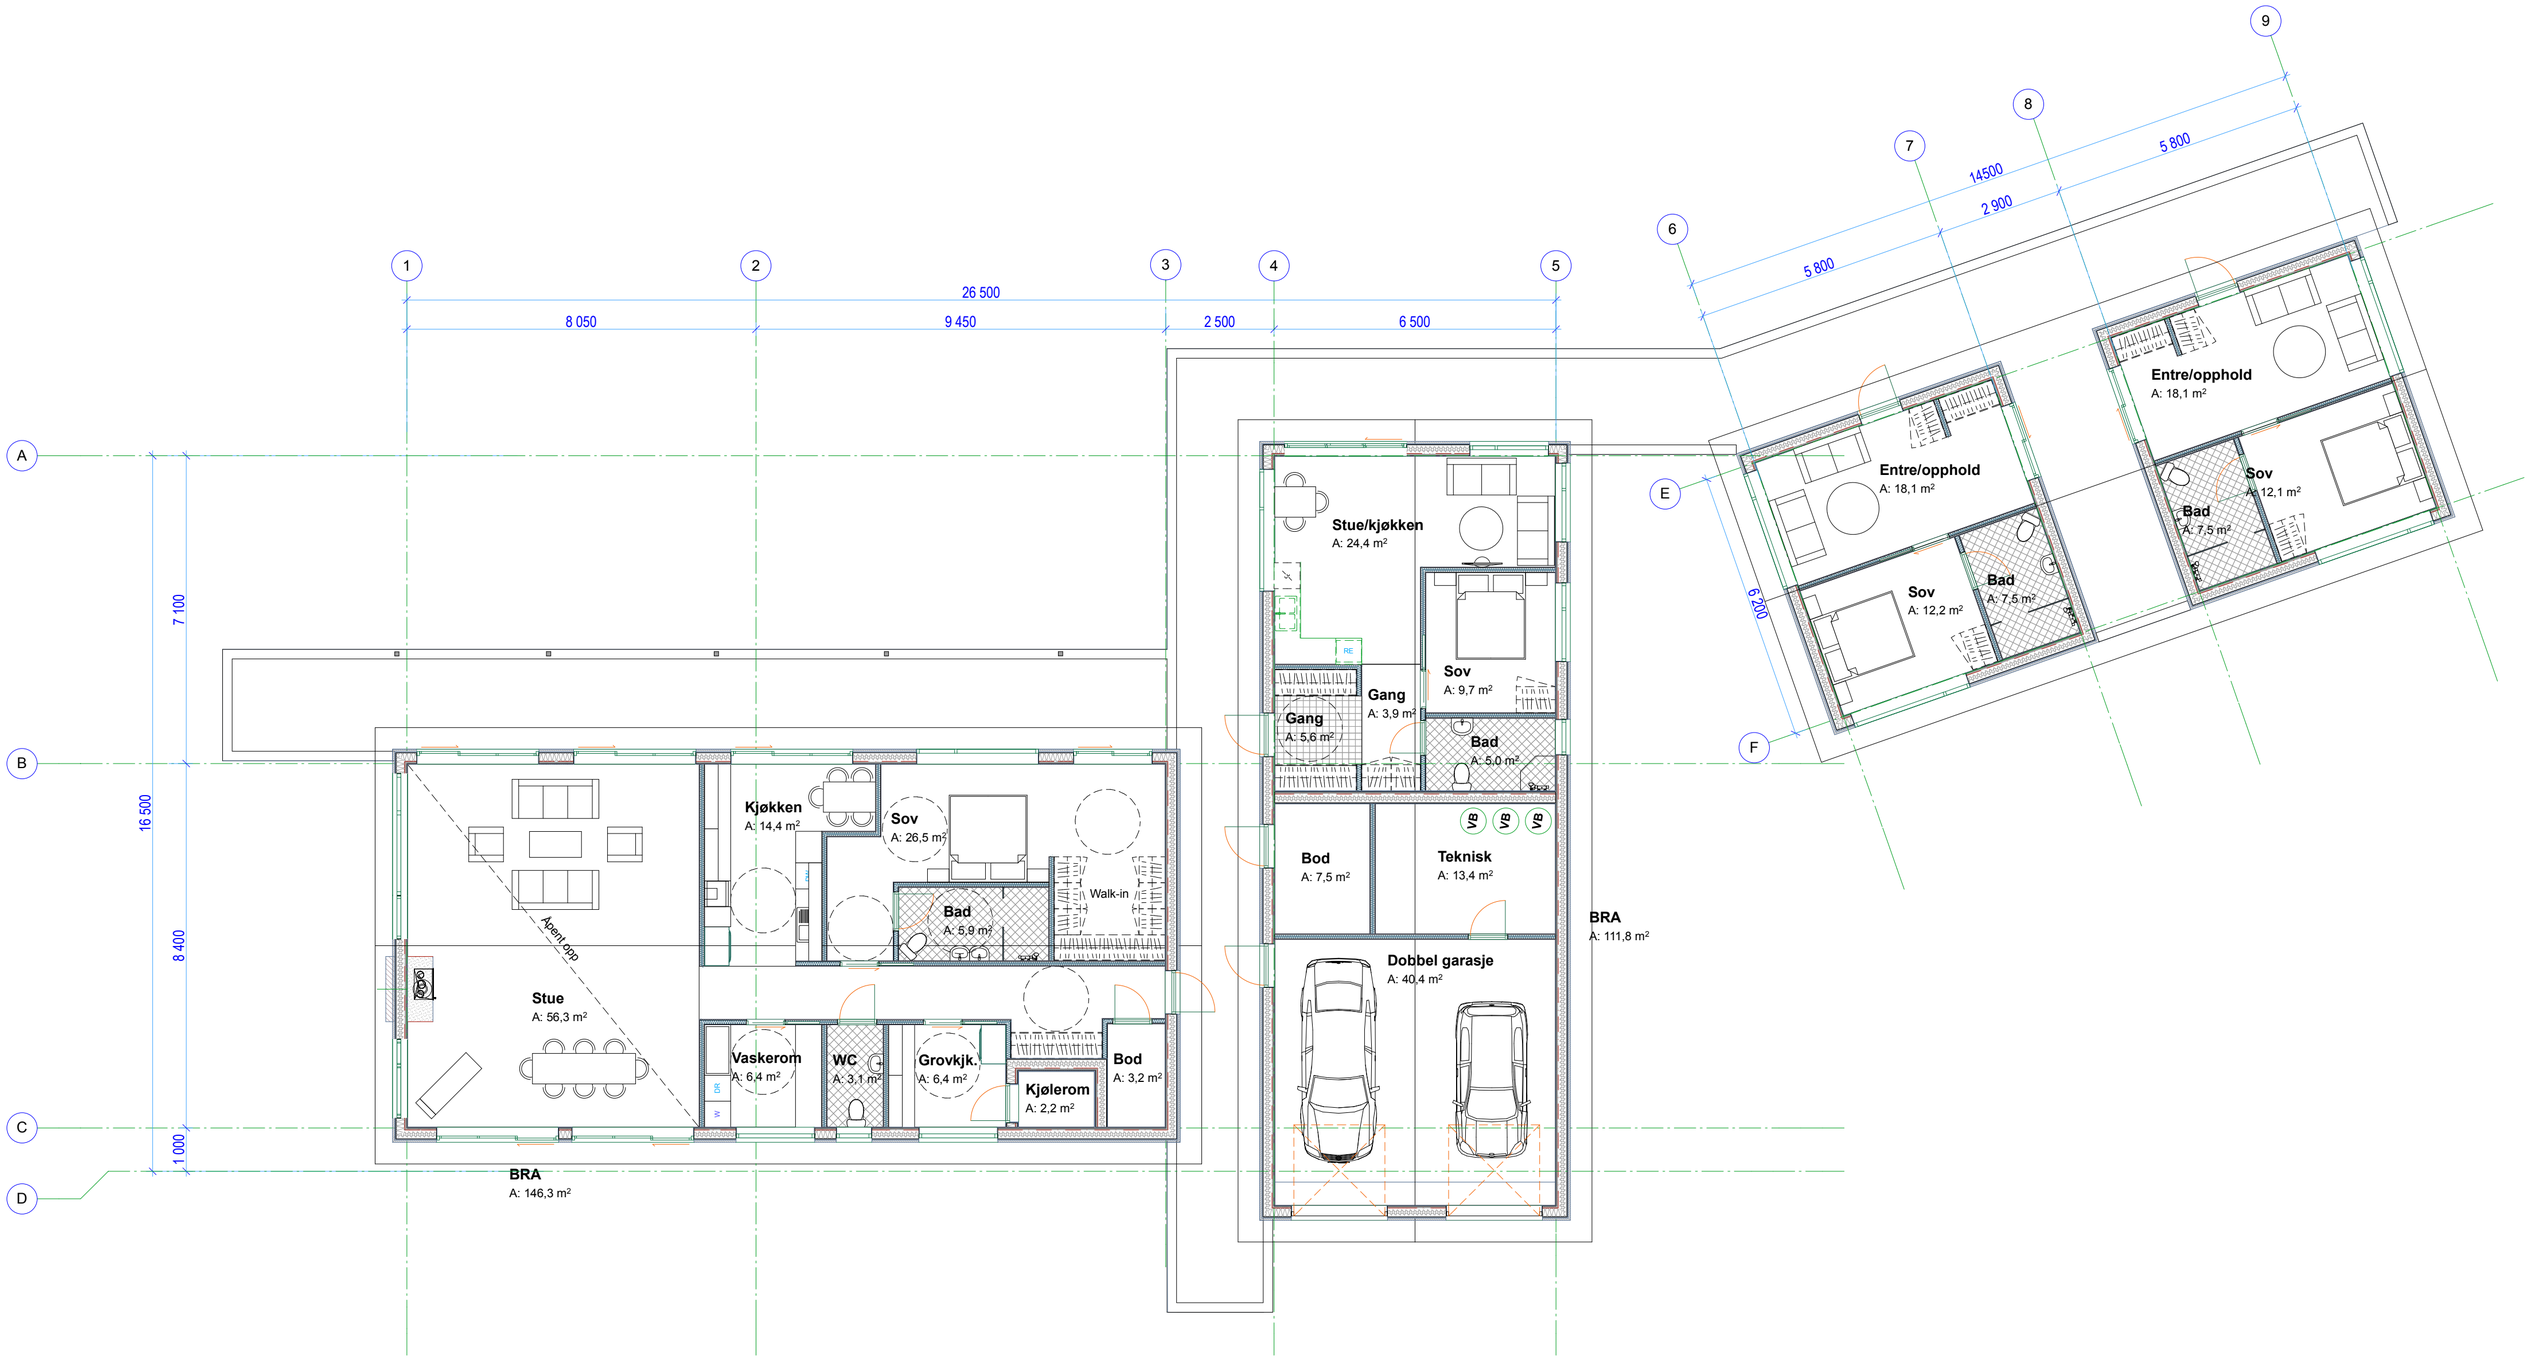
1
2
3
4
5
6
7
8
9
A
B
C
D
E
F
26 500
8 050
9 450
2 500
6 500
7 100
16 500
8 400
1 000
14500
2 900
5 800
5 800
6 200
Stue/kjøkken
A: 24,4 m²
Sov
A: 9,7 m²
Gang
A: 3,9 m²
Gang
A: 5,6 m²
Bad
A: 5,0 m²
Bod
A: 7,5 m²
Teknisk
A: 13,4 m²
Dobbel garasje
A: 40,4 m²
BRA
A: 111,8 m²
Kjøkken
A: 14,4 m²
Sov
A: 26,5 m²
Bad
A: 5,9 m²
Walk-in
Åpent opp
Stue
A: 56,3 m²
Vaskerom
A: 6,4 m²
WC
A: 3,1 m²
Grovkjk.
A: 6,4 m²
Kjølerom
A: 2,2 m²
Bod
A: 3,2 m²
BRA
A: 146,3 m²
Entre/opphold
A: 18,1 m²
Sov
A: 12,2 m²
Bad
A: 7,5 m²
Entre/opphold
A: 18,1 m²
Sov
A: 12,1 m²
Bad
A: 7,5 m²