




Profil 1

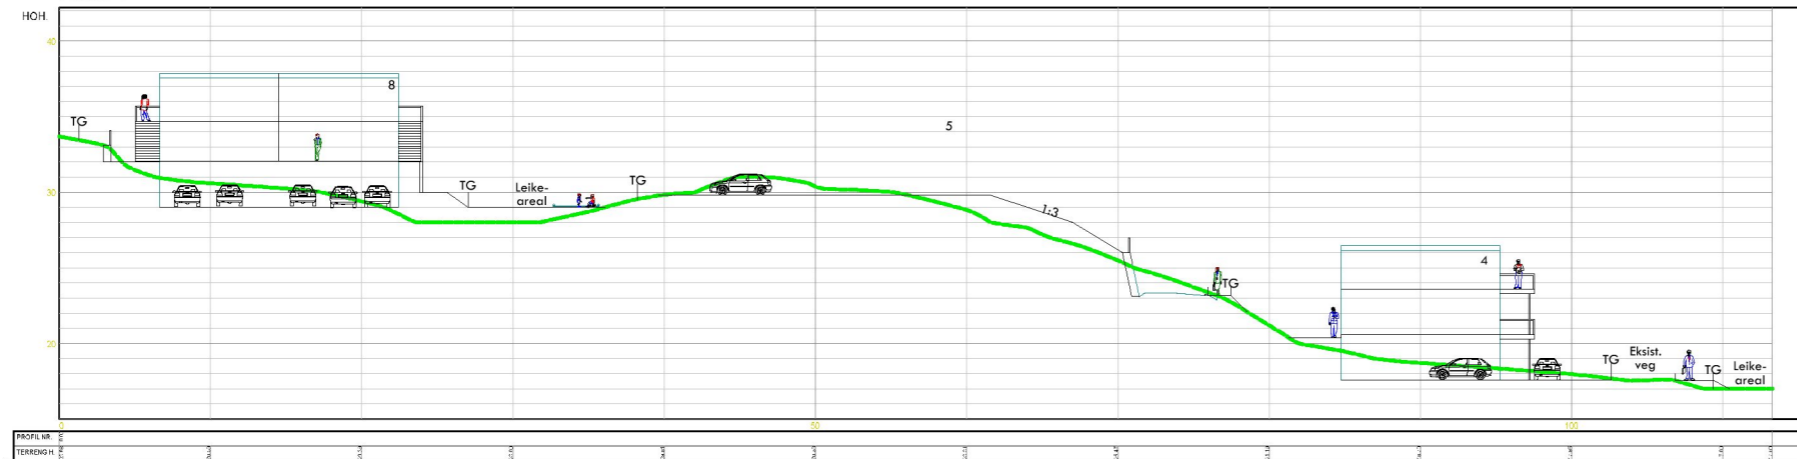

Profil 2

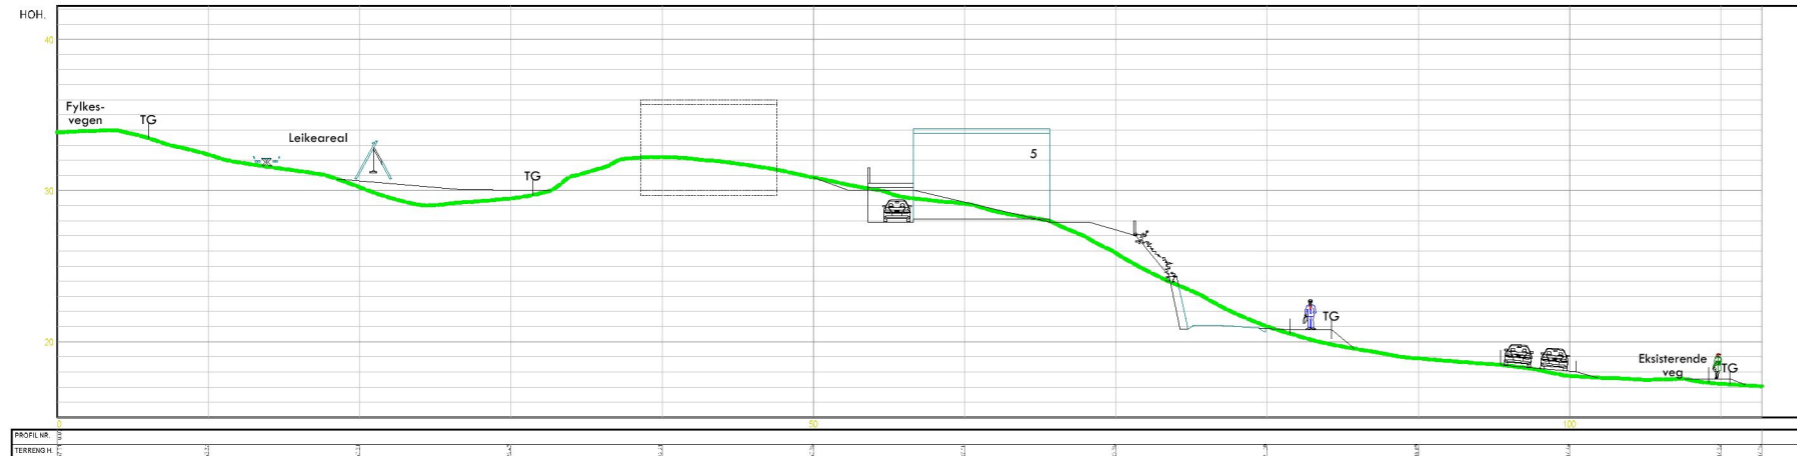

Profil 3

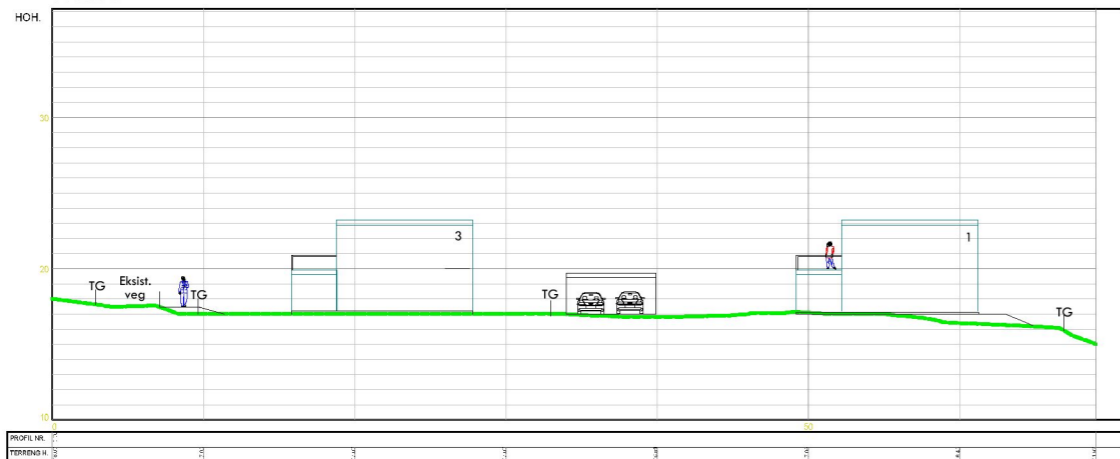

04.11.16 Rev B mhs  
14.09.2016 Rev A mhs

Vedlegg b til reguleringsplan

Dato 08.03.16	Konst./tegnst sø/mhs	Godkjent	Målestokk 1:500	<b>pro</b> <b>ESS</b>
Profil 1-2-3 Sjøvold, Lurevegen, Seim Gnr 172 bnr 26 og del av gnr 172 bnr 6 m/fl Lindås kommune				
Hvvisning:		Beregning:		