


- Målte Grenser
- Registrerte Grenser
- Udefinert grenser
- Terrengmålte grense
- Konstruert grensepunkt
- Bolig
- Bustad m/leilighet

- Våningshus
- Store bustader
- Hytte/feriehus
- Garasje/tilhus
- Industri/lager
- Andre bygg

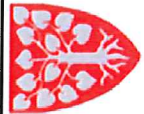

Dato: 2016.11.03
Sign: Liei

Lindås kommune
Geodata avdeling


Oppdatert kart etter grensejustering og arealoversikring


Gnr 132 bnr 30







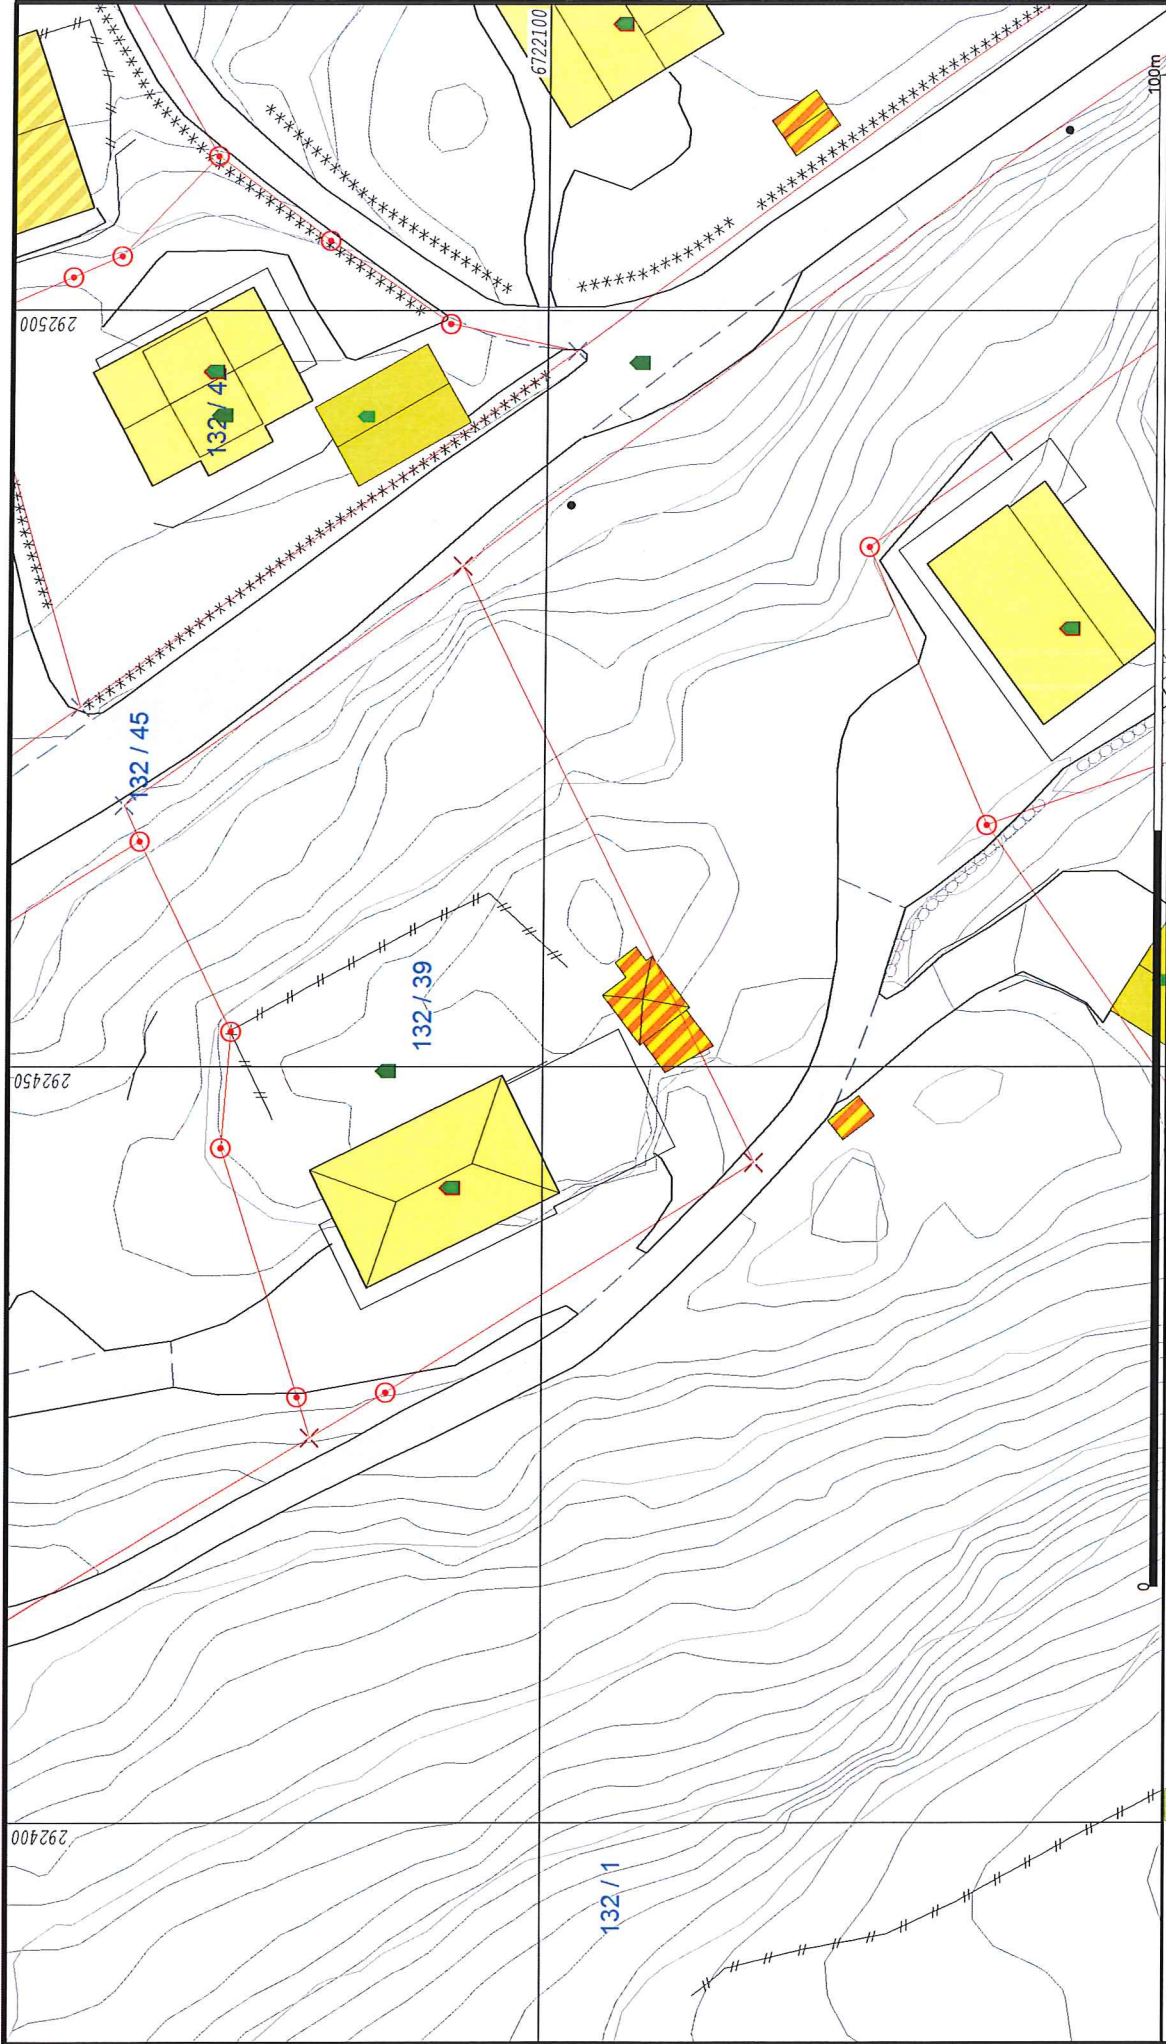








Målestokk
1:500

Beliggenhet og høyder må oppfattes som orienterende.



	Lindås kommune Geodata avdeling		Oppdatert kart etter arealoverføring Gnr 132 bnr 39
	Dato: 2016.11.03 sign: Liei		
Beliggenhet og høyder må oppfattes som orienterende.			

	Målte Grenser		Våningshus
	Registrerte Grenser		Storre bustader
	Udefinert grense		Hytte/feriehuis
	Terrengmålte grense		Garasje/tuhus
	Konstruert grensepunkt		Industri/lager
	Bolig		Andre bygg
	Bustad m/leilighet		