



# Statens vegvesen

## Særskilt vedtak og betingelser for arbeidet

Plan nr.:	<b>N6333-2016</b>	Sak/Sveis nr.:	<b>16/327</b>	Vedtak nr.:	<b>N6333-2016</b>
Veg nr.:	<b>E39</b>	fra Hp/km:	<b>31/10,250</b>	til Hp/km:	<b>31/11,850</b>
Strekning:	<b>Romarheimsdalen-Sæterlia</b>			Sted:	<b>Sognevegen</b>
Arbeid som skal utføres: <b>Grøftearbeid og montering av gateløys</b>					
<b>Arbeidet utføres i perioden</b>					
Fra dato:	<b>14 november 2016</b>	Til dato:	<b>30 desember 2016</b>		
Annet: Arb i tida man - fre kl 07.00 - 21.00.					

Region: Vest	Region (2): Velg
Avdeling: Hordaland	Avd. (2): Velg
Seksjon: Vegseksjon Nord-, Midt- og Sunnhordland	Avd. (3): Velg
Telefon: 95 845 124	Faks:
Adresse:	e-post: <a href="mailto:nordhordland.arbeidsvarsling@vegvesen.no">nordhordland.arbeidsvarsling@vegvesen.no</a>

Med hjemmel i skiltforskrift av 7. oktober 2005 nr 1219 §§ 26, 28, 30 og 32 og vegtrafikkloven §7 treffes vedtak om bruk av følgende trafikkregulerende skilt/lyssignaler/dirigering/oppmerking i samsvar med vedlagte skisse:

Fartsgrenseskilt (362.x).....	<input checked="" type="checkbox"/>	Andre trafikkregulerende tiltak	<input checked="" type="checkbox"/>	Trafikksignal (skyttel).....	<input type="checkbox"/>
<input type="checkbox"/> 30	<input type="checkbox"/> 40	<input checked="" type="checkbox"/> 50	<input type="checkbox"/> 60	<input type="checkbox"/> 70	<input type="checkbox"/> 80
<input type="checkbox"/> 90					<input checked="" type="checkbox"/>
				Manuell dirigering.....	<input checked="" type="checkbox"/>
				Vegstengning.....	<input type="checkbox"/>

### Betingelser for arbeidet:

- Arbeidet skal varsles som vist på vedlagte arbeidsvarslingsplan, datert: 11.11.2016
- Bestemmelsene i skiltforskriften og håndbok N301 "Arbeid på og ved veg" gjelder for arbeidet
- Ansvarlig for gjennomføring og oppfølging (kryss av):
 

Statens vegvesen.....	<input checked="" type="checkbox"/>	⇒	Byggeleder: <u>Håvard Dyrkolbotn</u>
Annen offentlig etat.....	<input type="checkbox"/>	⇒	Angi hvilken: _____
Entreprenør.....	<input checked="" type="checkbox"/>	⇒	Contexo as
- Ansvarshavende: Ingvild Haga Tlf./e-post: 90788000/ingvild@contexo.no  
 Stedsansvarlig(e): Nils Arild Skjerven m/ flere Tlf./e-post: 90788000/ nils.arild@contexo.no
- Loggbok skal alltid føres, og returneres fylkesavdeling: Hordaland
- Lede-/følgebil
- Følgende skal varsles/informeres om arbeidet (kryss av):
 

Politi.....	<input checked="" type="checkbox"/>	Brannvesen.....	<input checked="" type="checkbox"/>	Ambulanse/lege.....	<input checked="" type="checkbox"/>
Vegtrafikkentralen.....	<input checked="" type="checkbox"/>				
Skole.....	<input type="checkbox"/>	⇒	Angi hvilke(n): _____		
Kollektivselskap.....	<input checked="" type="checkbox"/>	⇒	Angi hvilke(t): <u>Nobina/Skyss/Tide</u>		
Radio, presse m.m.....	<input type="checkbox"/>	⇒	Angi hvem: _____		
Andre.....	<input type="checkbox"/>	⇒	Angi hvem: _____		
- Tillatelser:
 

Gravetillatelse.....	<input type="checkbox"/>	Arbeidstillatelse.....	<input checked="" type="checkbox"/>
----------------------	--------------------------	------------------------	-------------------------------------

 NB: Se vedlagte vilkår for gravetillatelsen
- Kopi av all dokumentasjon som inngår i arbeidsvarslingsplanen skal oppbevares på arbeidsstedet.
- Spesielle vilkår/betingelser:
 

50 km/t-sone på 250 m flyttes etter framdrift. Skilt blendes etter endt skift slik at permanent hastighet gjelder.

Høy fokus på skiltkontroll / reinhold før og etter hvert skift. Manuell dir ved behov.

NB: Politiet og ansvarshavende skal ha kopi av blanketten.

Bergen

11.11.2016

Sted

Dato

Statens vegvesen

*A. Løvveit*  
Arve Løvveit

Sign. (etter fullmakt)



# Statens vegvesen

## Plan for varsling og sikring av vegarbeide

Plan nr.:	N6333-2016	Sak/Sveis nr:	16/327	Vedtak nr.:	N6333-2016
Veg nr.:	E39	fra Hp/km:	31/10,250	til Hp/km:	31/11,850
Strekning:	Romarheimsdalen-Sæterlia		Sted:	Sognevegen	
Arbeid som skal utføres:	Grøftarbeid og montering av gatelys				
Entreprenør:	Contexo as				
Adresse:	Aslakveien 20F, 0753 Oslo	0	post@contexo.no		
Ansvarshavende:	Ingvild Haga	Tlf./e-post: 90788000/ingvild@contexo.no			
Stedsansvarlig(e):	Nils Arild Skjerven m/ flere	Tlf./e-post: 90788000/ nils.arild@contexo.no			
Arbeidet utføres	fra dato:	14 november	2016	Til dato:	30 desember 2016

Underskrevet plan er vedtak med hjemmel i skiltforskriftens §29 og §30. Særskilt vedtak for trafikkregulerende tiltak skal vedlegges.

### Varslingsmaterieill:

	Skilt nr.:	Ant.:
	110	2
	362_50	6
	364_50	2
	808	2
	808	2
	906	et behov
	godkj sikr	et behov

### Merknader:


\*50 Sone Hp31/11.450- Hp31/11.850 vil være fast m/ manuell dirigering.  
 \*Hp31/10.250-Hp31/11.450 vil foregå i faser på 250m pga bevegelig arbeid.

\*Arbeidsvarslingsskilter vil bli satt ut av drift når det ikke pågår arbeid i arbeidsvarslingssone

### Blankettfordeling:

- Statens vegvesen
- Entreprenør
- Ansvarshavende
- Politiet
- Kommuner

### Skisse:

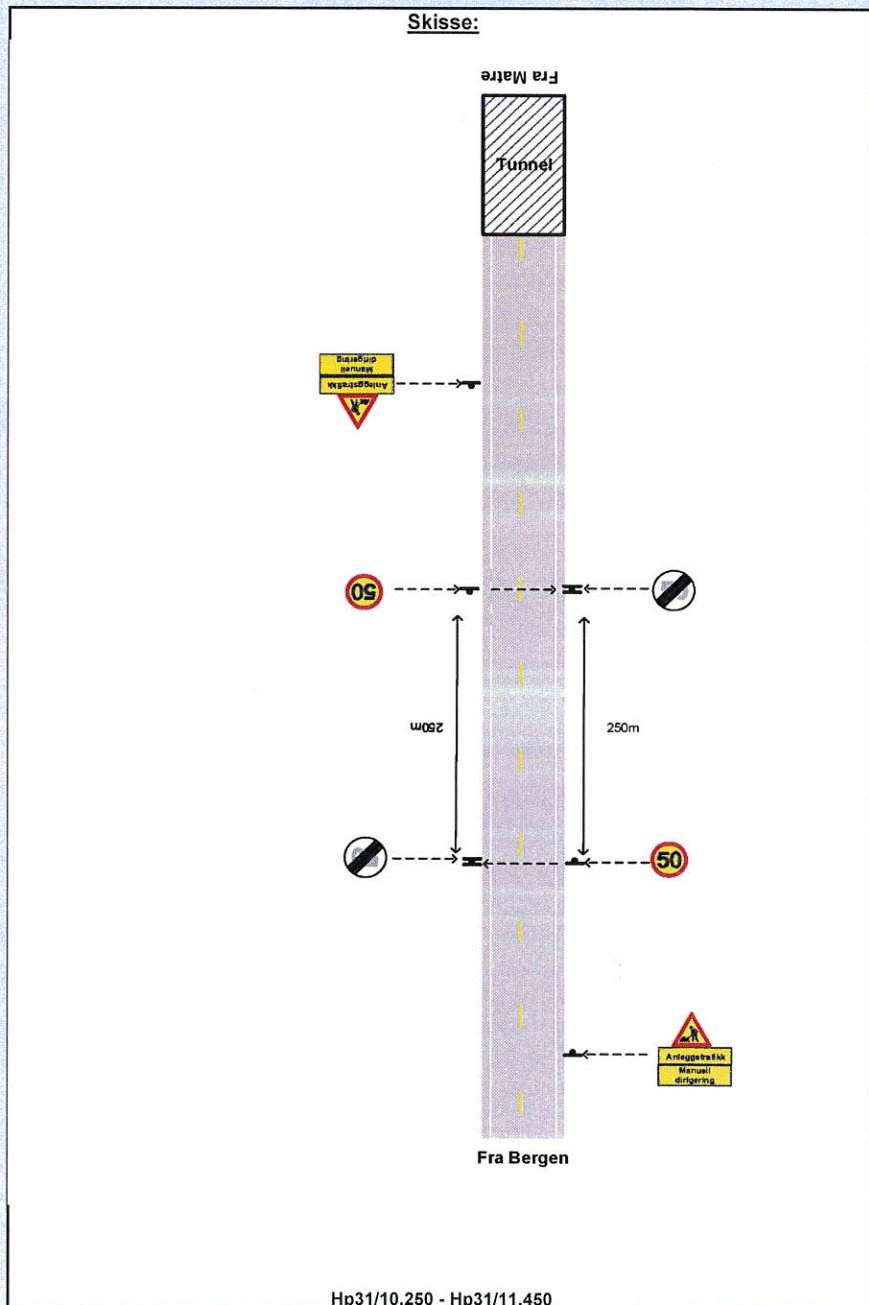

Fylles ut av skiltmyndigheten:

Bergen

11.11.2016

Sted

Dato

Statens vegvesen

*A. Løvlie*  
Arve Løvlie

Sign. (etter fullmakt)



# Statens vegvesen

## Plan for varsling og sikring av vegarbeide

Plan nr.:	<b>N6333-2016</b>	Sak/Sveis nr:	<b>16/327</b>	Vedtak nr.:	<b>N6333-2016</b>
Veg nr.:	<b>E39</b>	fra Hp/km:	<b>31/10,250</b>	til Hp/km:	<b>31/11,850</b>
Strekning:	<b>Romarheimsdalen-Sæterlia</b>			Sted:	<b>Sognevegen</b>
Arbeid som skal utføres:	<b>Grøftarbeid og montering av gatelys</b>				
Entreprenør:	<b>Contexo as</b>				
Adresse:	<b>Aslakveien 20F, 0753 Oslo 0</b>			<b>post@contexo.no</b>	
Ansvarshavende:	<b>Ingvild Haga</b>			Tlf./e-post: <b>90788000/ingvild@contexo.no</b>	
Stedsansvarlig(e):	<b>Nils Arild Skjerven/ Kjartan Hodlekve/ Per Torstein Hovden</b>			Tlf./e-post: <b>90788000/ nils.arild@contexo.no</b>	
Arbeidet utføres	fra dato:	<b>14 november 2016</b>	Til dato:	<b>30 desember 2016</b>	

Underskrevet plan er vedtak med hjemmel i skiltforskriftens §29 og §30. Særskilt vedtak for trafikkregulerende tiltak skal vedlegges.

### Varslingsmaterieill:

	Skilt nr.:	Ant.:
	110	2
	362_50	6
	364_50	2
	808	2
	808	2
	906	et behov
	godkj sikr	et behov


### Merknader:

\*50 Sone Hp31/11.450- Hp31/11.850 vil være fast m/ manuell dirigering.  
 \*Hp31/10.250-Hp31/11.450 vil foregå i faser på 250m pga bevegelig arbeid.  
 \*Arbeidsvarslingsskiltet vil bli satt ut av drift når det ikke pågår arbeid i arbeidsvarslingssone

### Blankettfordeling:

- Statens vegvesen
- Entreprenør
- Ansvarshavende
- Politiet
- Kommuner

### Skisse:

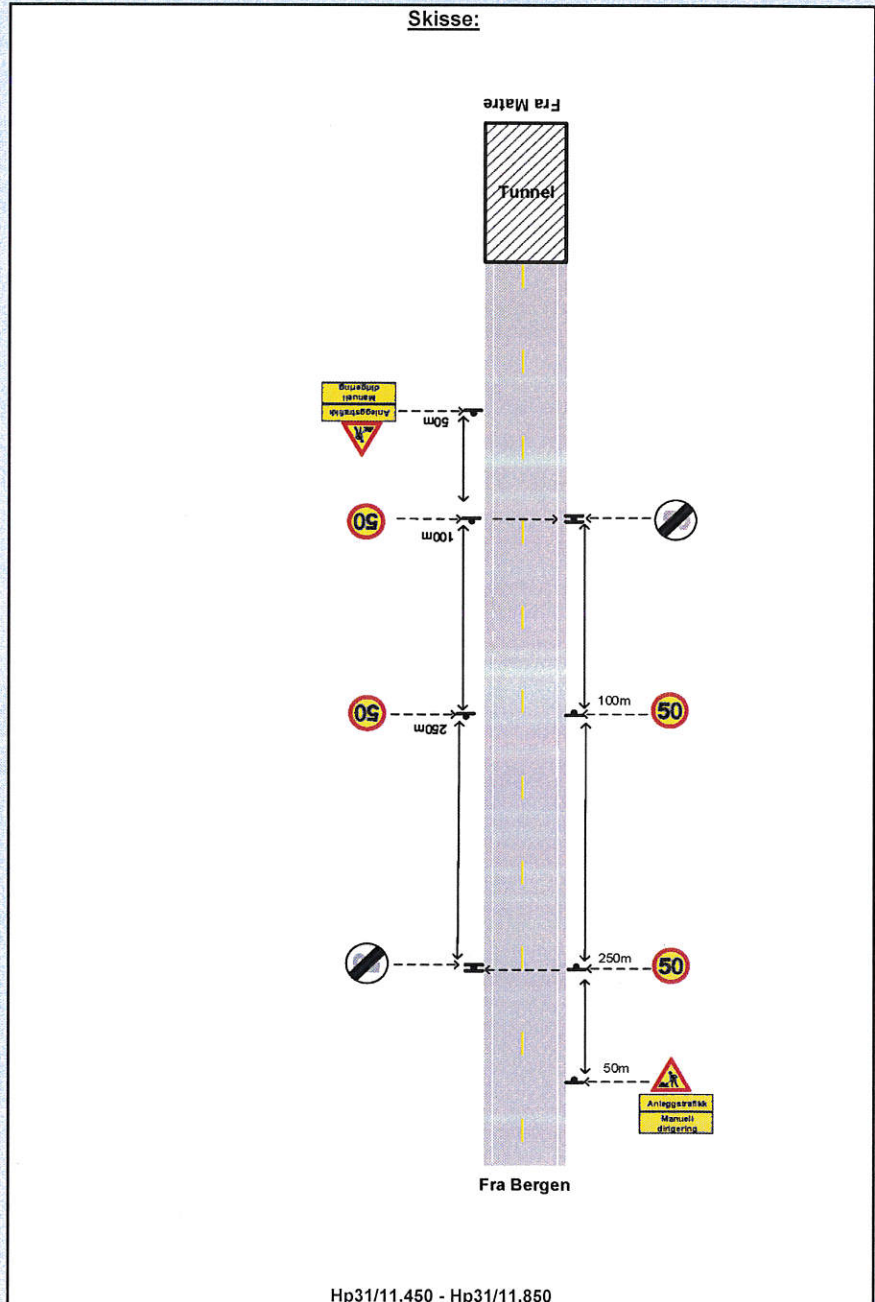

Fylles ut av skiltmyndigheten:

<b>Bergen</b>	<b>11.11.2016</b>
Sted	Dato

Statens vegvesen

*A. Løtveit*  
 Arve Løtveit

Sign. (etter fullmakt)



Statens vegvesen

Risikovurdering av arbeide på eller ved veg

Plan nr.:	N6333-2016	Sak/Sveis nr:	16/327	Vedtak nr.:	N6333-2016
Veg nr.:	E39	fra Hp/km:	31/10,250	til Hp/km:	31/11,850
Strekning:	Romarheimsdalen-Sæterlia			Sted:	Sognevegen
Arbeid som skal utføres:	Grøftarbeid og montering av gatelys				
Ansvarshavende:	Ingvild Haga			Tlf./e-post:	90788000/ingvild@contexo.no
Entreprenør:	Contexo as			Adresse:	Aslakveien 20F, 0753 Oslo

Arbeidet utføres i perioden

Fra dato:	14 november 2016	Til dato:	30 desember 2016	E-post:	post@contexo.no
-----------	------------------	-----------	------------------	---------	-----------------

En risikovurdering er en vurdering av hva som kan gå galt, hva som kan gjøres for å hindre det og hvordan en kan redusere konsekvensene dersom noe skjer.

- ▲ Tre spørsmål er kjernen i risikovurderingen:
- Hva kan gå galt?
  - Hva kan vi gjøre for å hindre dette?
  - Hva kan vi gjøre for å redusere konsekvensene dersom det skjer?

Forhold som kan medføre risiko for ulykke:	Sannsynlighet:		Konsekvens:		Prioritet: (= produktet)
	Stor: 1	Middels: 2	Stor: 1	Middels: 2	
Forhold nr.: ↓ Beskrivelse:	Liten: 3	Liten: 3	Liten: 3	Liten: 3	
Eks.: Byggegrop 1 m dyp umiddelbart inntil kjørebane	1	2	2	2	2
1: Arbeid langs trafikert veistrekning	2	2	2	2	4
2: Trafikanter ignorerer varsling/ manuell dirigering	3	1	1	1	3
3: Trafikantene kjører på dirigent som står i veibane	3	1	1	1	3
4: Maskiner langs vei	1	3	3	3	3
5:					0
6:					0
7:					0
8:					0
9:					0
10:					0
11:					0

Forhold nr.:

↓ Tiltak for å forhindre at ulykker skjer / reduserer konsekvensene av en ulykke:

- 1: Skilting og reduse fartsgrense til 50km/t i arbeidsområde. Sørg for skilting etter forskrift.
- 2: Bruke godkjent varsling- sperreutstyr og personlig verneutstyr. Varsle i god tid.
- 3: Varsle om manuell dirigering
- 4: Maskiner skal bruke lys/ gul blink. Arbeidet foregår i god avstand fra veibane evt. bruk av varioguard
- 5:
- 6:
- 7:
- 8:
- 9:
- 10:
- 11:

Merknader:

Stedsansvarlige: Nils Arild Skjerven, Kjartan Hodlekve og Per Torstein Hovden



Statens vegvesen

### Beskrivelse av arbeidet som skal utføres

Plan nr.: <b>N6333-2016</b>	Sak/Sveis nr.: <b>16/327</b>	Vedtak nr.: <b>N6333-2016</b>
Veg nr.: <b>E39</b>	fra Hp/km: <b>31/10,250</b>	til Hp/km: <b>31/11,850</b>
Strekning: <b>Romarheimsdalen-Sæterlia</b>	Sted: <b>Sognevegen</b>	
Arbeid som skal utføres: <b>Grøftarbeid og montering av gatelys</b>		

Gjenstående arbeid med grøftefylling og motering av gatelys.

I denne fasen vil det bli brukt manuell dirigering i deler av linjen og ved bevegelig arbeid vil det bli brukt faseplan med 50 sone opp til 250m per fase.

Statens vegvesen



Statens vegvesen

## Vegmelding

Innmelder: <b>Arve Løvteit</b>	Seksjon: <b>Vegseksjon Nord-, Midt- og Sunnf</b>		
Avdeling: <b>Hordaland</b>	Dato: <b>11.11.2016</b>		
Plan nr.: <b>N6333-2016</b> Sveis nr.: <b>0</b>	Vedtak nr.: <b>N6333-2016</b>		
Veg nr.: <b>E39</b> fra Hp/km: <b>31/10,250</b>	til Hp/km: <b>31/11,850</b>		
Strekning: <b>Romarheimsdalen-Sæterlia</b>	Sted: <b>Sognevegen</b>		
Arbeid som skal utføres: <b>Grøftearbeid og montering av gatelys</b>			
<b>Arbeidet utføres i perioden</b>		<b>Daglig arbeids- / virketid</b>	
Fra dato: <b>14 november 2016</b>	Til dato: <b>30 desember 2016</b>	Fra kl.: <b>07:00</b>	Til kl.: <b>21:00</b>
Entrepr./off.etat: <b>Contexo as</b>	Adr.: <b>Aslakveien 20F, 0753 Oslo</b>	<b>0</b>	
Ansvarshavende: <b>Ingvild Haga</b>	Tlf./e-post: <b>90788000/ingvild@contexo.no</b>		

### Vegens tilstand under arbeidet

Stengt	<input type="checkbox"/>	Stengt i én retning	<input type="checkbox"/>
Innsnevring	<input type="checkbox"/>	Lysregulering	<input type="checkbox"/>
Nedsatt hastighet	<input checked="" type="checkbox"/>	Manuell dirigering	<input checked="" type="checkbox"/>

### Dette på grunn av:

Vegarbeid	<input checked="" type="checkbox"/>	Dekkearbeid	<input type="checkbox"/>
Vedlikeholdsarbeid	<input type="checkbox"/>	Sprengningsarbeid	<input type="checkbox"/>

### Merknader:

- \* Ved Hp31/11.450-Hp31/11.850 vil det bli benyttet manuell dirigering under arbeid med grøftefylling.
- \* På strekningen Hp31/10.250-Hp31/11.450 er det bevegelig arbeid og 50 sone vil bli flyttet i 5 faser på ca 250m per fase.
- \* Arbeidsvarslingsskilter vil bli satt ut av drift når det ikke foregår arbeid i arbeidsvarslingssonen

