



- Måle Grenser
- Registrerte Grenser
- Udefinerte grenser
- † Terrengmåle grense
- ! Konstruert grensepunkt
- Bolig

- Bustad m/leilighet
- Våningshus
- Storm bustader
- Hylte/feriehus
- Garasje/uthus
- Industri/lager

Andre bygg



Lindås kommune
VVA-avdeling



N







Skala: 1:500

Dato: 2009.10.30

Sign: DLA

100m

Beliggenhet og høyder må oppfattes som orienterende.

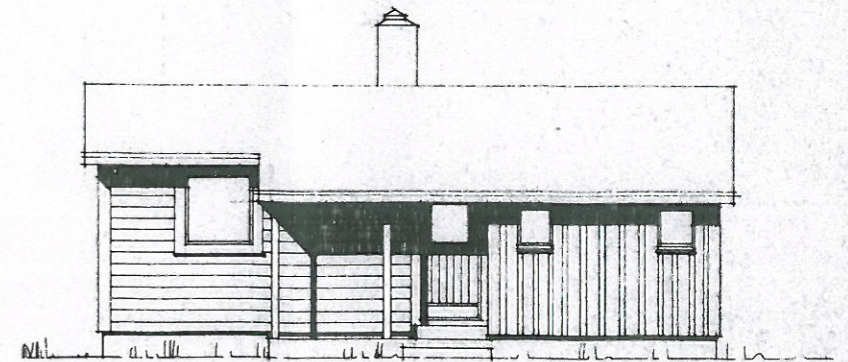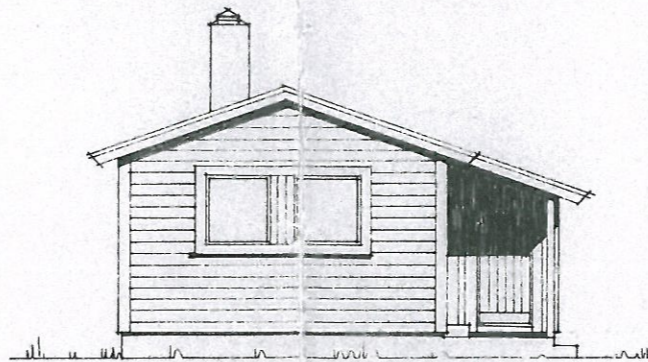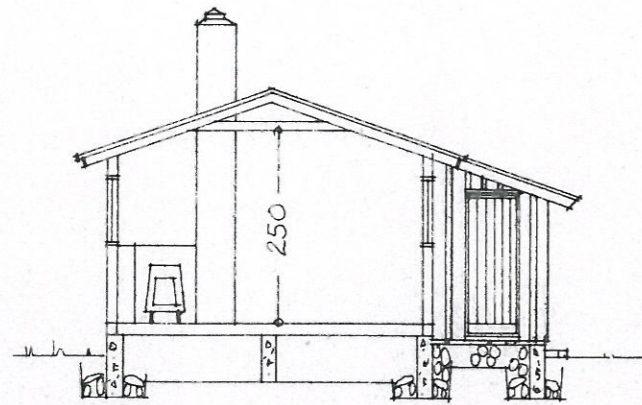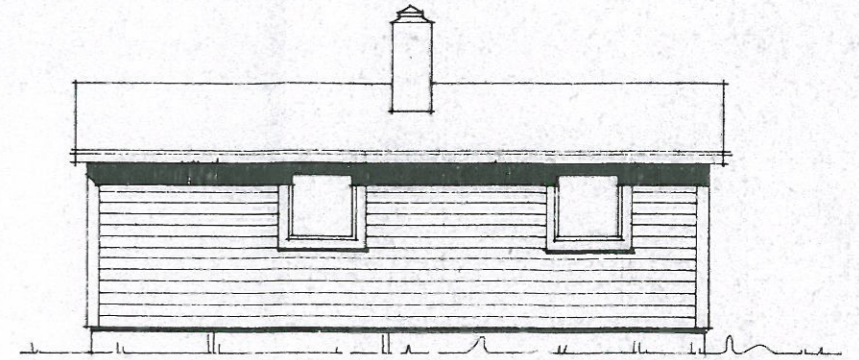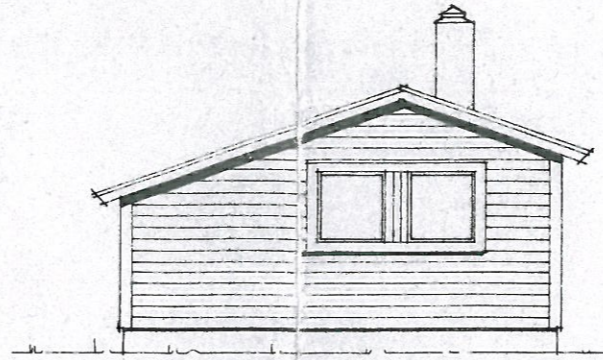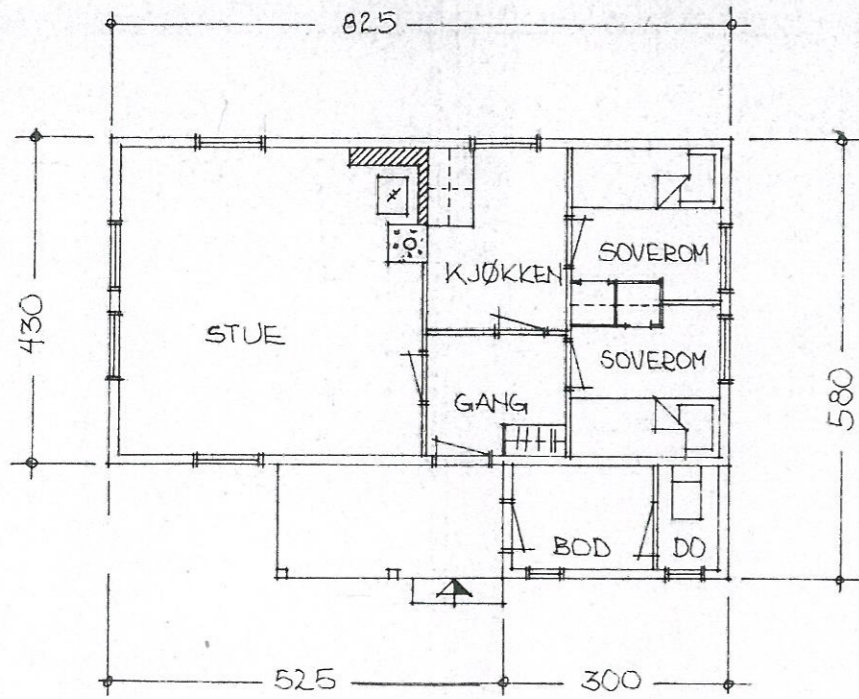

	HYTTE NR. 6A+	TEGN. NR.	1
		A.S. FLORVAAG BRUK - 5001 BERGEN POSTB. 171 - VALCKENDGT. 4 - TELF. 31620	DATO 1-3-72
BYGGHERR		MÅL	1:100
PLAN, SNITT OG FASADER		BR. GR. FL.	39,97M ²
		NT. LEBEAR.	
		SIGN.	
		RETTET	

Den som bygger etter denne tegning forplikter seg til å kjøpe byggevarene hos A.s Florvaag Bruk, Bergen. Tegningene må ikke kopieres eller brukes uten tillatelse.