



For matrikkelenhet:

Kommune: 1263 - LINDÅS
Gårdsnummer: 177
Bruksnummer: 62

Utskriftsdato/klokkeslett: 21.09.2016 kl. 07:54

Produsert av: Einar Rydland

Attestert av: Lindås-kommune

Matrikkelført

21 SEPT 2016

Lindås kommune

Løpenr.:

Signatur:

Orientering om matrikkelbrev

Matrikkelbrevet er hjemlet i «Lov om eigedomsregistrering» (matrikkellova) av 17. juni 2005. Etter definisjonen i matrikkelovens § 3 d) er matrikkelbrevet en attestert utskrift av matrikkelen som viser alle registrerte opplysninger om en matrikkelenhet ved oppgitt dato.

Om fullstendighet og nøyaktighet i matrikkelbrevet

Matrikkelen ble etablert ved konvertering av data fra tidligere registre. Det kan variere hvor gode disse dataene er med hensyn på fullstendighet og nøyaktighet. I enkelte tilfeller kan grensepunkt og grenselinjer mangle helt eller delvis eller være feil registrert. Det kan også være feil og mangler ved registrert bygnings- og adresseinformasjon. Fullstendighet og stedfestingsnøyaktighet er generelt bedre innenfor enn utenfor tettbygd strøk. Vær oppmerksom på at for mange matrikkelenheter og bygg hefter usikkerhet ved arealet som oppgis.

For utfyllende informasjon: www.kartverket.no/matrikkelbrev

Forretningstype Arsak til feilretting Tinglysingsstatus Tinglysingsstatusdato Forretningsdato Matrikkelføringsdato Signatur

Rolle	Matrikkelenhet	Arealendring
Avgiver	1263 - 177/6	0
Mottaker	1263 - 177/62	0

Kart- og delingsforretning


09.03.2001

Rolle	Matrikkelenhet	Arealendring
Avgiver	1263 - 177/5	0
Mottaker	1263 - 177/62	0

Kart- og delingsforretning

09.03.2001

Rolle	Matrikkelenhet	Arealendring
Avgiver	1263 - 177/4	0
Mottaker	1263 - 177/62	0

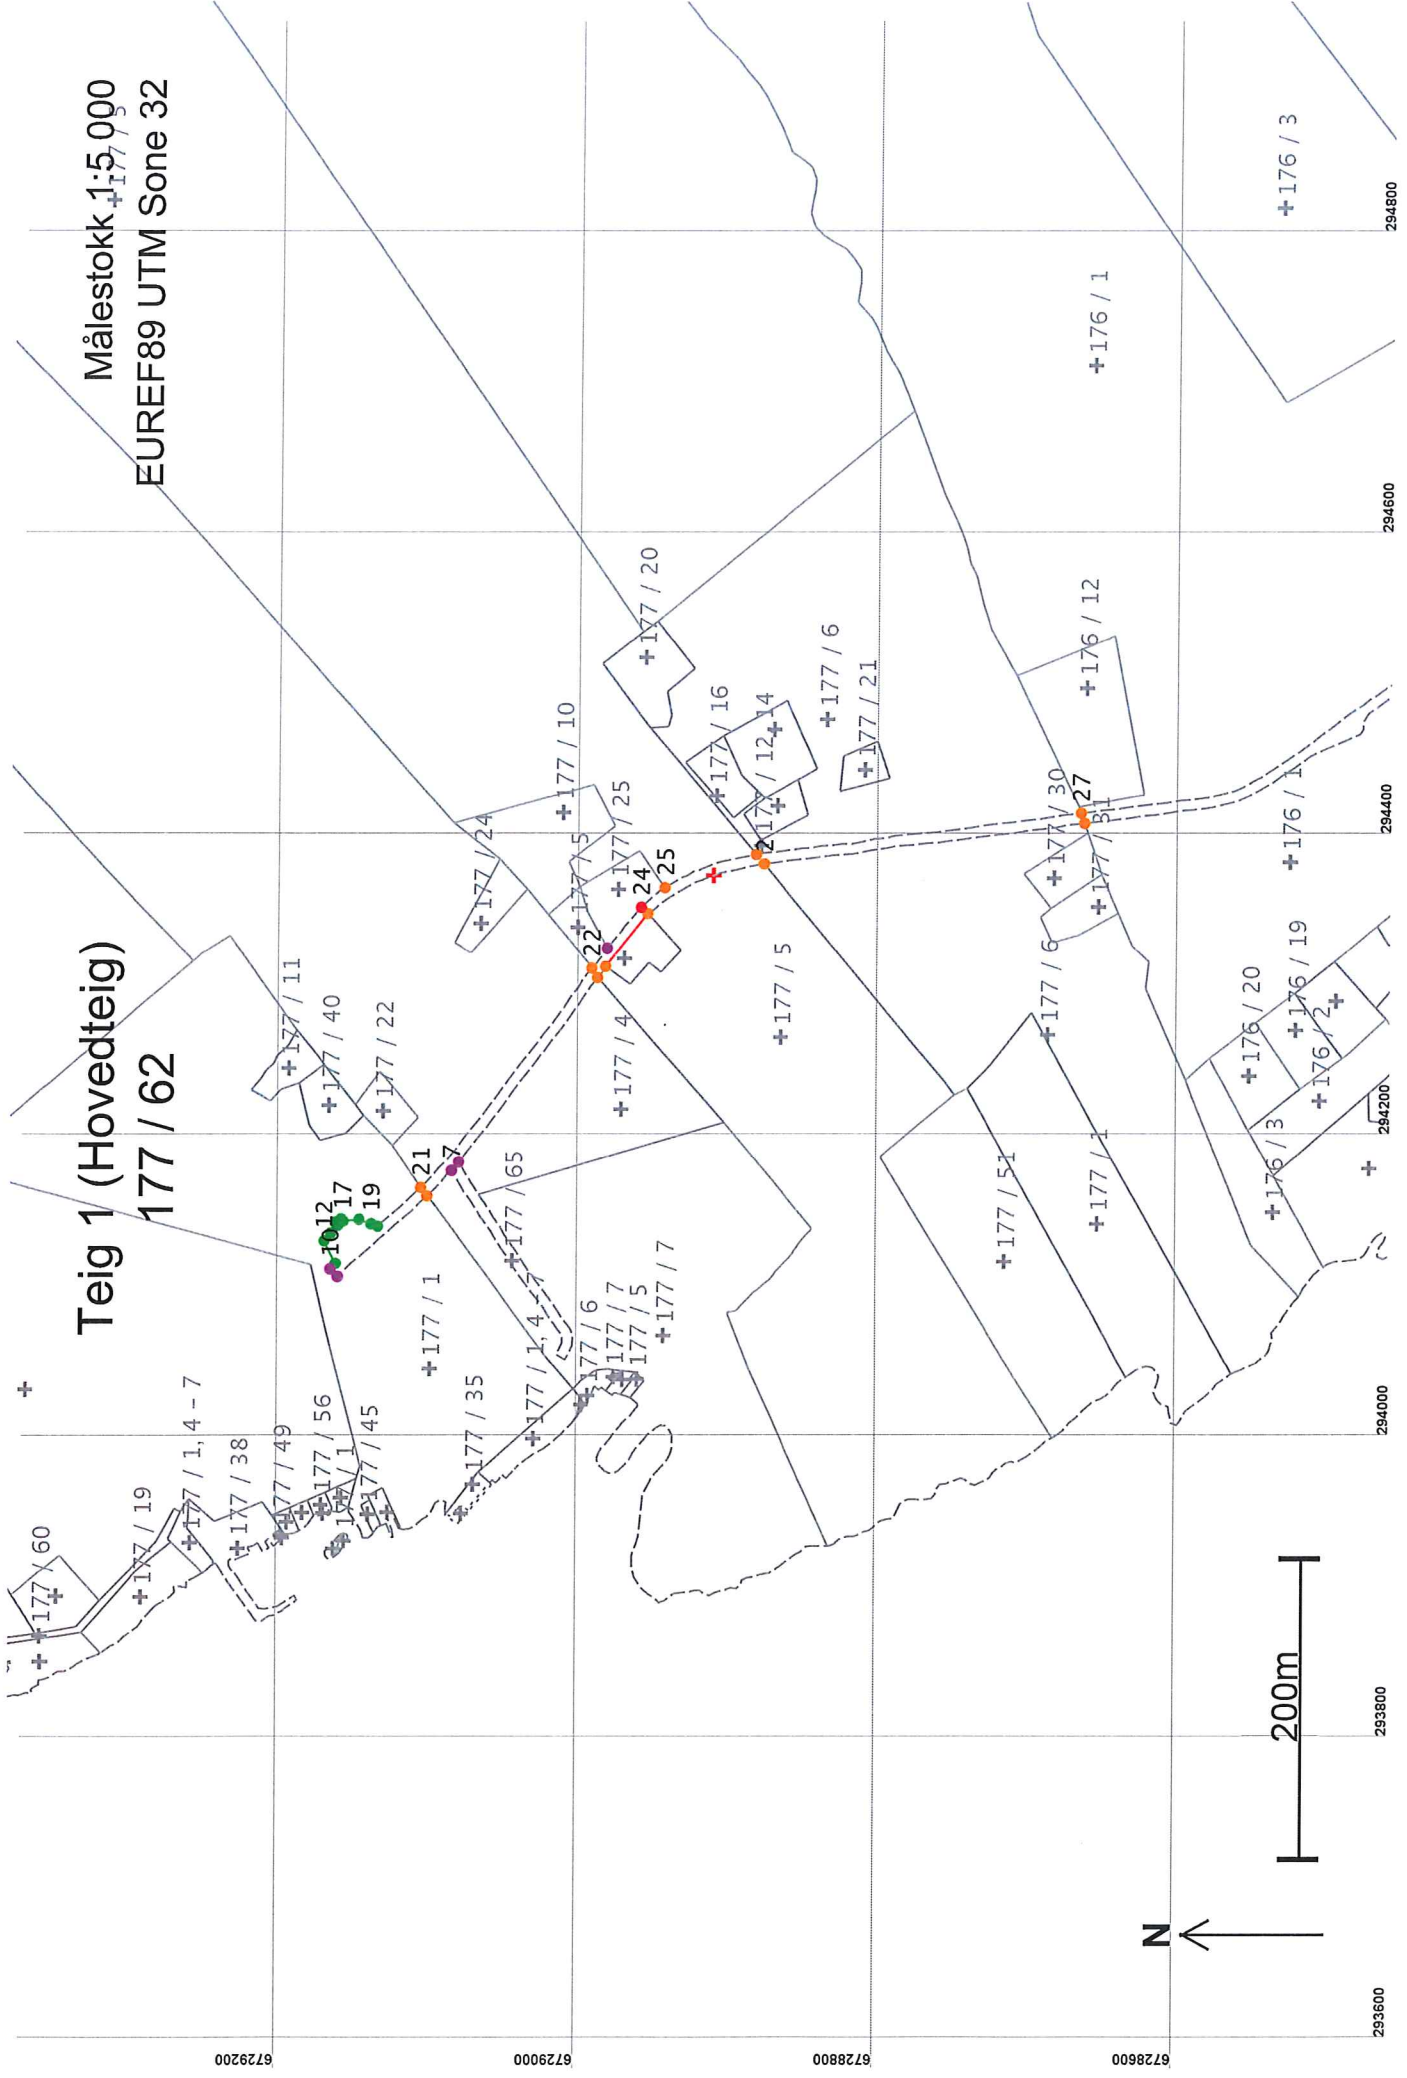

**Teig 1 (Hovedteig)
177 / 62**

Målestokk 1:5,000
EUREF89 UTM Sone 32

Areal og koordinater

Areal: 4 840,4

Arealmerknad: Noen fiktive grenser, Hjelpelinje vegkant

Representasjonssystem: EUREF89 UTM Sone 32

Nord: 6728914

Øst: 294371

Grensepunkt / Grenselinje

Ytre avgrensing

Løpenr	Nord	Øst	Grensemerke nedsatt i / Lengde Hjelpelinjetype	Målemetode	Nøyaktighet	Radius
1	6728666,69	294405,83	Ikke spesifisert Geometrisk hjelpepunkt 215,72 Vegkant	63 Generert sirkelgeometri	500	
2	6728880,52	294378,89	Ikke spesifisert Geometrisk hjelpepunkt 85,16 Vegkant	63 Generert sirkelgeometri	500	
3	6728957,60	294345,97	Ikke spesifisert Annen detalj 45,05 Ikke hjelpelinje	63 Generert sirkelgeometri	500	
4	6728985,80	294310,84	Ikke spesifisert Annen detalj 9,09 Vegkant	63 Generert sirkelgeometri	1000	
5	6728991,00	294303,41	Ikke spesifisert Geometrisk hjelpepunkt 153,41 Vegkant	63 Generert sirkelgeometri	500	
6	6729083,36	294180,99	Ikke spesifisert Umerket 7,36 Ikke hjelpelinje	82 Frihåndstegning: Direkte innlagt på skjerm	500	
7	6729088,14	294175,39	Ikke spesifisert Umerket 23,64 Vegkant	82 Frihåndstegning: Direkte innlagt på skjerm	200	
8	6729104,39	294158,43	Ikke spesifisert Geometrisk hjelpepunkt 80,03 Vegkant	63 Generert sirkelgeometri	500	
9	6729163,71	294104,82	Ikke spesifisert Umerket 7,09 Fiktiv grense	82 Frihåndstegning: Direkte innlagt på skjerm	500	
10	6729168,65	294109,90	Ikke spesifisert Umerket 5,11 Vegkant	82 Frihåndstegning: Direkte innlagt på skjerm	200	
11	6729165,25	294113,70	Ikke spesifisert Umerket 16,82 Ikke hjelpelinje	96 GPS kinematisk (Real time kinematic)	500	13
12	6729172,87	294128,70	Ikke spesifisert Umerket 6,77 Ikke hjelpelinje	96 GPS kinematisk (Real time kinematic)	13	14
13	6729168,40	294133,79	Jordfast stein Offentlig godkjent grensemerke 6,69 Ikke hjelpelinje	96 GPS kinematisk (Real time kinematic)	13	14

Løpenr	Nord	Øst	Grensemerke nedsett i / Grensepunkttype /		Målemetode	Nøyaktighet	Radius
			Lengde	Hjelpelinjetype			
14	6729163,98	294138,82	Jordfast stein	Offentlig godkjent grensemerke	96 GPS kinematisk (Real time kinematic)	13	
			2,53	Ikke hjelpelinje			14
15	6729165,30	294140,98	Fjell	Offentlig godkjent grensemerke	96 GPS kinematisk (Real time kinematic)	13	
			4,20	Ikke hjelpelinje			14
16	6729161,69	294143,12	Fjell	Offentlig godkjent grensemerke	96 GPS kinematisk (Real time kinematic)	13	
			1,91	Ikke hjelpelinje			14
17	6729160,50	294141,63	Jordfast stein	Offentlig godkjent grensemerke	96 GPS kinematisk (Real time kinematic)	13	
			10,68	Ikke hjelpelinje			14
18	6729149,90	294142,92	Jordfast stein	Offentlig godkjent grensemerke	96 GPS kinematisk (Real time kinematic)	13	
			8,54	Ikke hjelpelinje			14
19	6729141,89	294139,97	Fjell	Offentlig godkjent grensemerke	96 GPS kinematisk (Real time kinematic)	13	
			4,76	Ikke hjelpelinje			14
20	6729137,42	294138,33	Ikke spesifisert	Umerket	69 Beregnet	13	
			38,66	Vegkant			500
21	6729108,61	294164,07	Ikke spesifisert	Geometrisk hjelpепunkt	63 Generert sirkelgeometri	500	
			185,01	Vegkant			500
22	6728994,86	294309,70	Ikke spesifisert	Geometrisk hjelpепunkt	63 Generert sirkelgeometri	500	
			16,61	Vegkant			500
23	6728984,70	294322,83	Ikke spesifisert	Umerket	82 Frihåndstegning: Direkte innlagt på skjerm	200	
			35,48	Vegkant			500
24	6728962,02	294350,08	Ikke spesifisert	Geometrisk hjelpепunkt	82 Frihåndstegning: Direkte innlagt på skjerm	1000	
			20,53	Vegkant			500
25	6728946,26	294363,11	Ikke spesifisert	Geometrisk hjelpепunkt	63 Generert sirkelgeometri	500	
			65,00	Vegkant			500
26	6728885,70	294385,06	Ikke spesifisert	Geometrisk hjelpепunkt	63 Generert sirkelgeometri	500	
			218,64	Vegkant			500
27	6728669,00	294412,56	Ikke spesifisert	Geometrisk hjelpепunkt	63 Generert sirkelgeometri	500	
			7,12	Vegkant			500