



For matrikkelenhets:

Kommune: 1263 - LINDÅS
Gårdsnummer: 188
Bruksnummer: 342

Utskriftsdato/klokkeslett: 07.12.2016 kl. 07:00
Produsert av: Einar Rydland
Attestert av: Lindås kommune

Lindås kommune

Orientering om matrikkelbrev

Matrikkelbrevet er hjemlet i «Lov om egedomsregistrering» (matrikkellova) av 17. juni 2005. Etter definisjonen i matrikkellovens § 3 d) er matrikkelbrevet en attestert utskrift av matrikkelen som viser alle registrerte opplysninger om en matrikkelenhets ved oppgitt dato.

Om fullstendighet og nøyaktighet i matrikkelbrevet

Matrikkelen ble etablert ved konvertering av data fra tidligere registre. Det kan variere hvor gode disse dataene er med hensyn på fullstendighet og nøyaktighet. I enkelte tilfeller kan grensepunkt og grenselinjer mangle helt eller delvis eller være feil registrert. Det kan også være feil og mangler ved registrert bygnings- og adresseinformasjon. Fullstendighet og stedfestingsnøyaktighet er generelt bedre innenfor enn utenfor tettbygd strøk. Vær oppmerksom på at for mange matrikkelenheter og bygg hefter usikkerhet ved arealet som oppgis.

For utfyllende informasjon: www.kartverket.no/matrikkelbrev

Matrikkelenhet

Matrikkelenhetstype: Grunneiendom
Bruksnavn: "BRANNST. PARSELL" AV GJERVIK
Etableringsdato: 10.10.1977
Skyld: 0
Er tinglyst: Ja
Har festegrnummer: Nei
Er seksjonert: Nei

Arealrapport
Tekst: Areal (m2) Kommentar
Beregna areal for 188 / 342 146,5

Eierforhold

Tinglyste eierforhold	Status	Føds.d./org.nr	Navn	Bruksenhet	Adresse	Andel
Hjemmelshaver		993111325	FOSS EIENDOMSSLESKAP AS		Kvassnesvegen 23 5914 ISDALSTØ	1 / 1

Forretninger

Forretningstype	Arsak til feilretting	Tinglysingsstatus	Tinglysingsstatusdato	Forretningsdato	Matrikkelføringsdato	Signatur
Oppmålingsforretning/grensejustering			15.07.2011	15.07.2011		1263rye
						Arealending -43,8
						Mottaker 1263 - 188/706 43,9
Oppmålingsforretning/grensejustering			15.07.2011	15.07.2011		1263rye
						Arealending -475,5
						Mottaker 1263 - 188/741 475,5
Oppmålingsforretning/grensejustering			06.07.2011	06.07.2011		1263rye
						Arealending -133,1
						Mottaker 1263 - 188/741 134,4

Forretningstype

Arsak til feilretting

Tinglysingsstatus

Tinglysingsstatusdato

Forretningsdato

Matrikkelføringsdato

Signatur

Kart- og delingsforretning

29.09.1997

HS

Rolle	Matrikkelenhet	Arealendring
Avgiver	1263 - 188/342	-1 504
Mottaker	1263 - 188/706	1 504

Kart- og delingsforretning

20.06.1995

RMR

Rolle	Matrikkelenhet	Arealendring
Avgiver	1263 - 188/342	-2 204
Mottaker	1263 - 188/698	2 204


Kart- og delingsforretning

10.10.1977

Rolle	Matrikkelenhet	Arealendring
Avgiver	1263 - 188/116	0
Mottaker	1263 - 188/342	0


Oversiktskart for 188 / 342

Målestokk 1:1 000
EURRF89 UTM Sone 32

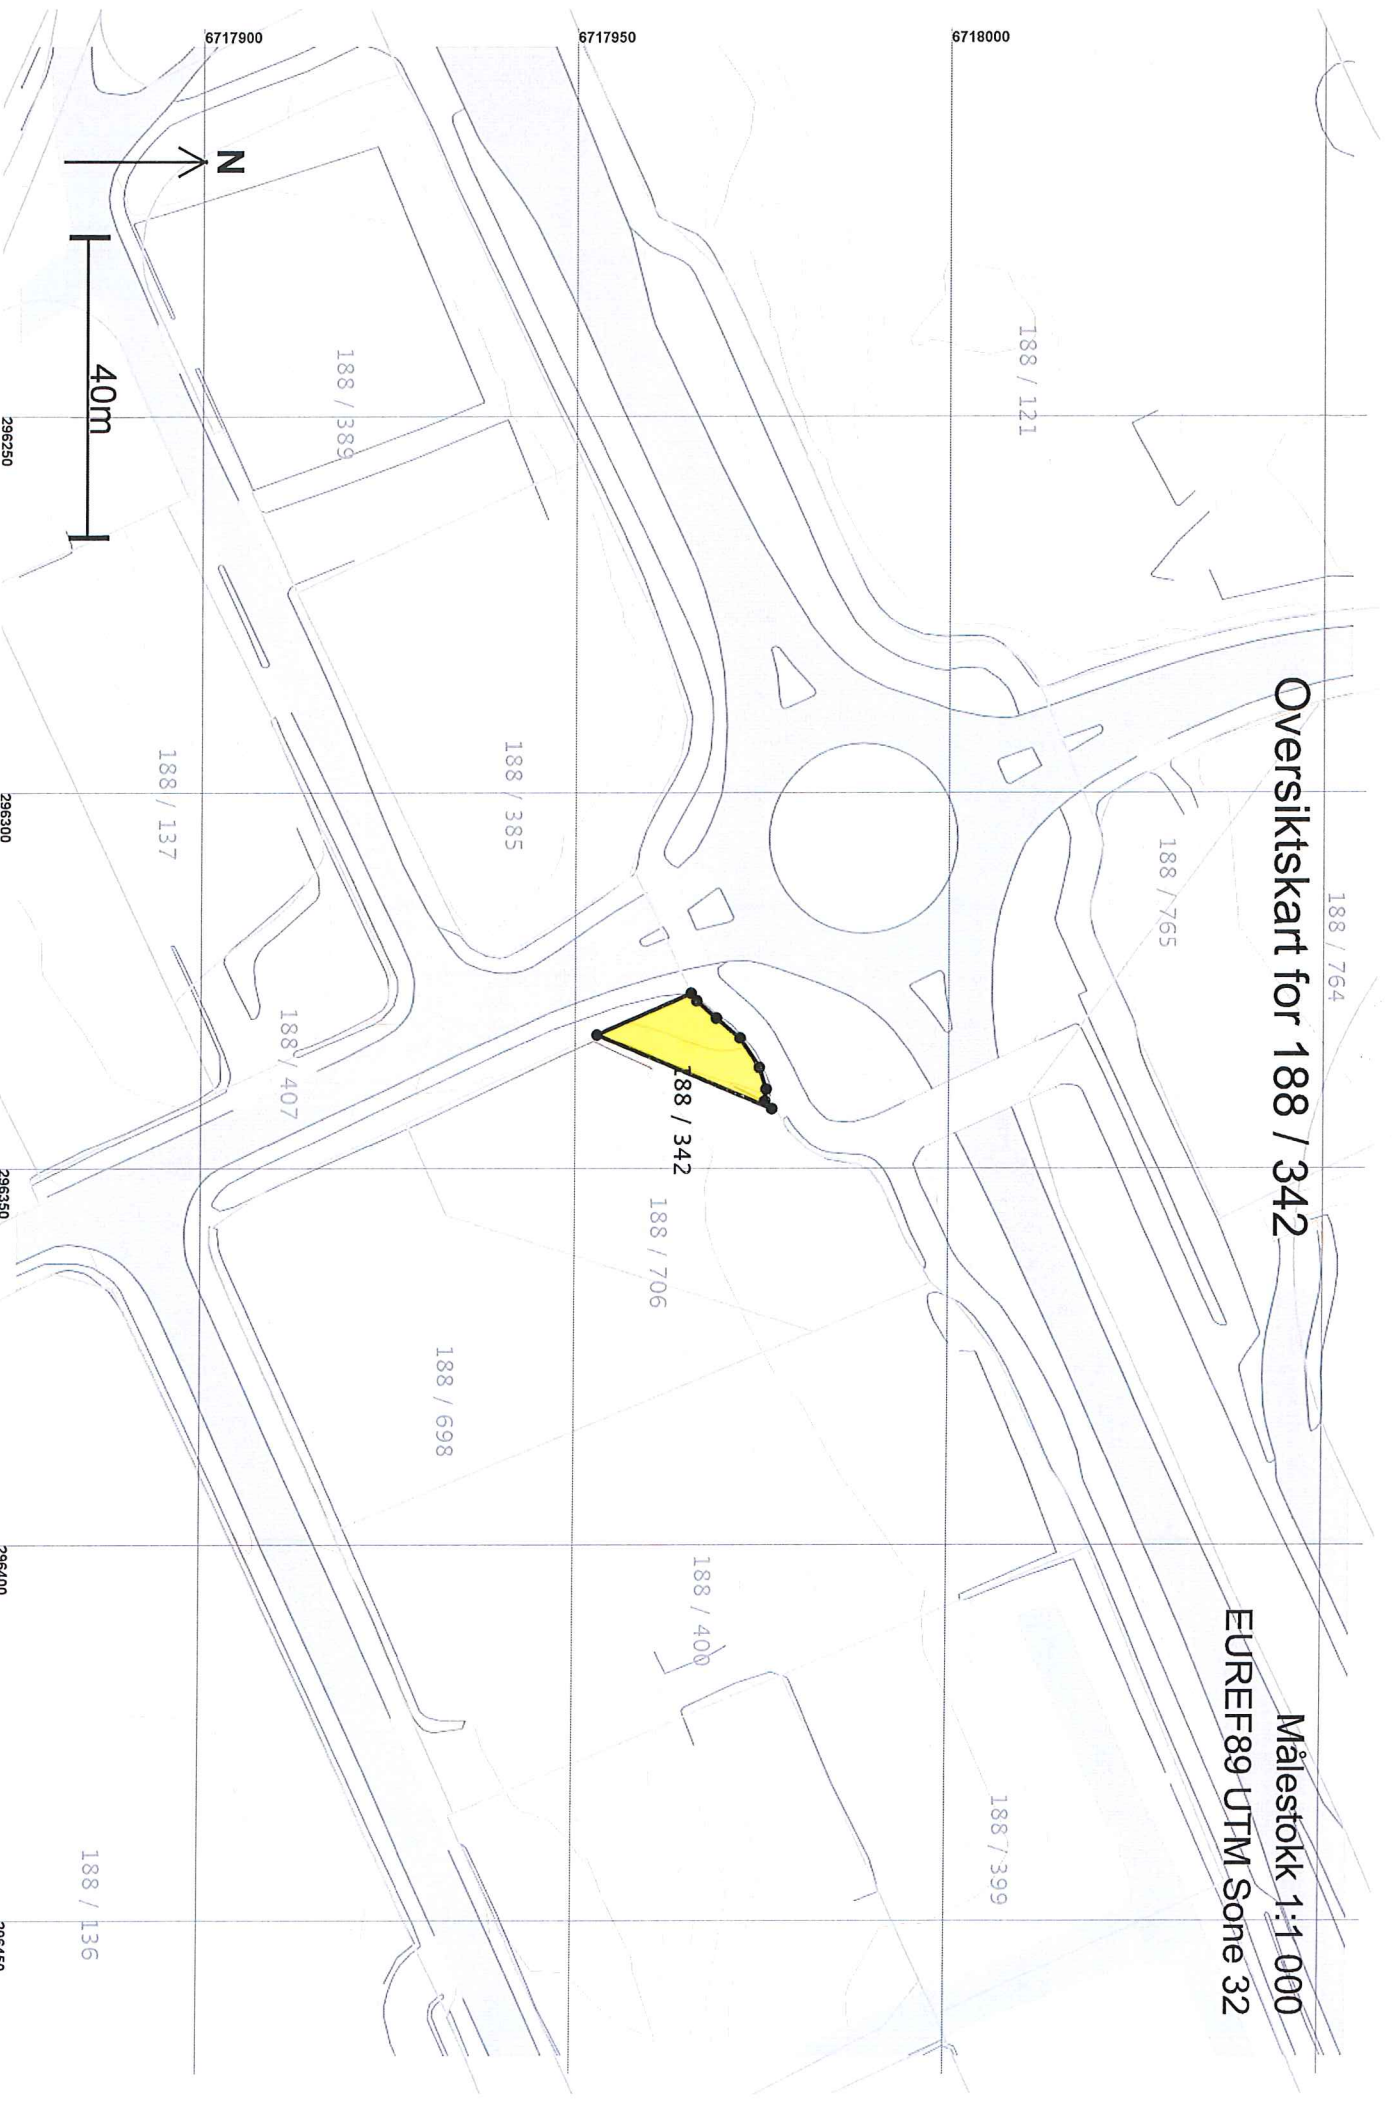

Teig 1 (Hovedteig) 188 / 342

Målestokk 1:250
EURRF89 UTM Sone 32

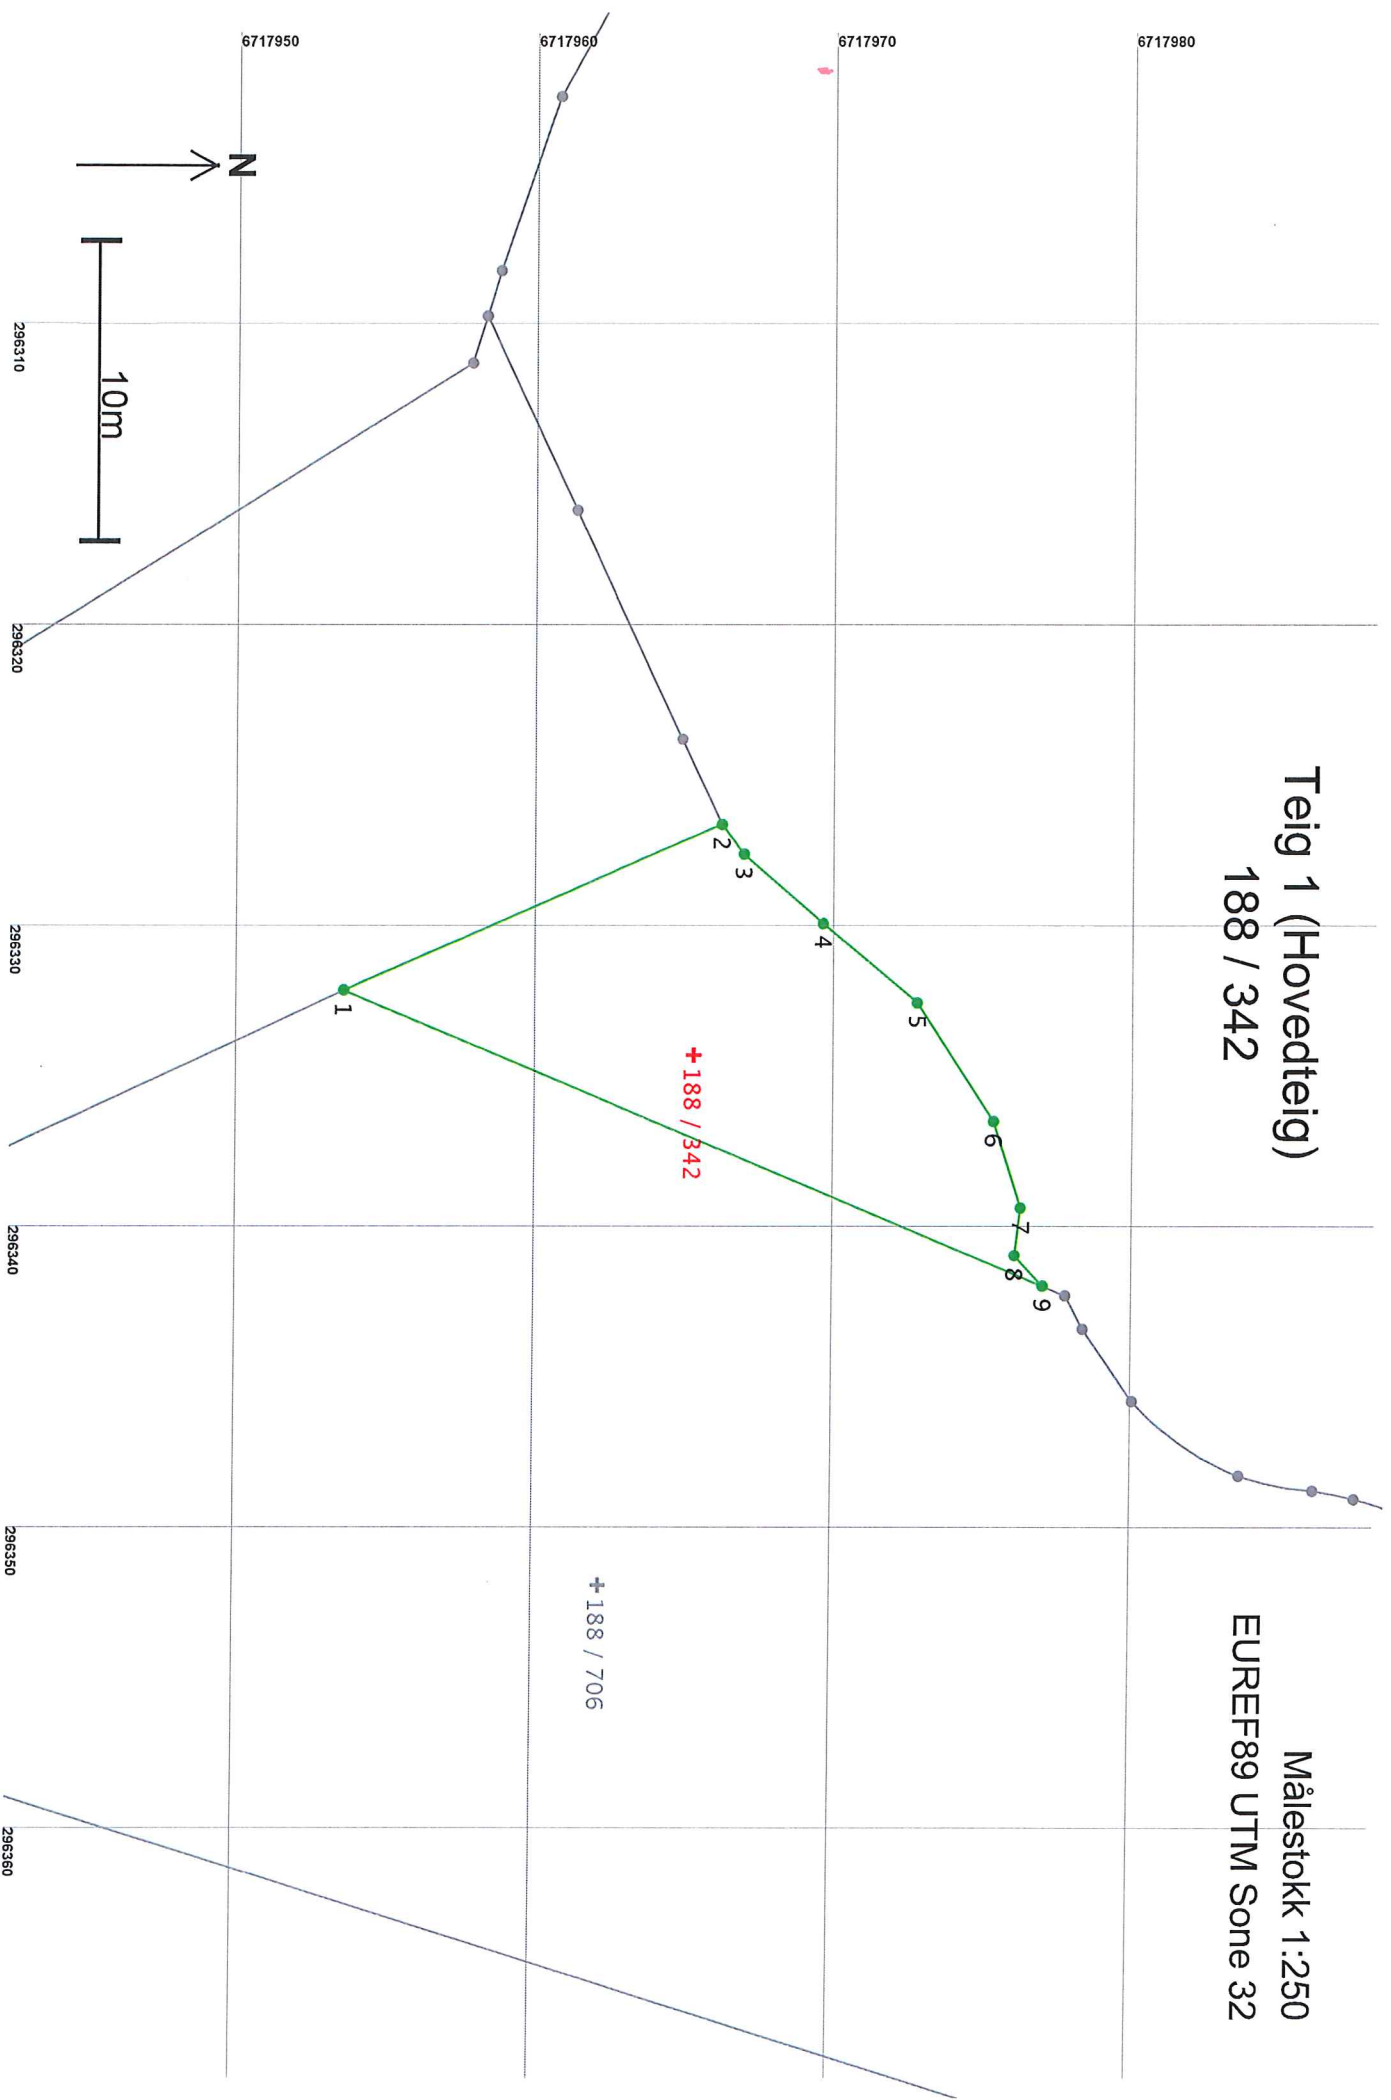

Areal og koordinater

Areal: 146,5

Arealmerknad:

Representasjonspunkt: Koordinatsystem: EUREF89 UTM Sone 32

Nord: 6717966

Øst: 296334

Grensepunkt / Grenselinje

Ytre avgrensing

Løpent	Nord	Øst	Grensemerke nedsett i / Grensepunkttype / Lengde	Hjelpelinjetype	Målemetode	Nøyaktighet	Radius
1	6717953,85	296332,14	Jord Offentlig godkjent grensemerke	12 Terrengmålt: Teodolitt med elektronisk avstandsmåler		14	
2	6717966,46	296326,63	Ikke spesifisert Offentlig godkjent grensemerke	96 GPS kinematisk (Real time kinematic)		13	
3	6717967,21	296327,62	Ikke spesifisert Offentlig godkjent grensemerke	96 GPS kinematisk (Real time kinematic)		13	
4	6717969,86	296329,92	Ikke spesifisert Offentlig godkjent grensemerke	96 GPS kinematisk (Real time kinematic)		13	
5	6717973,02	296332,56	Ikke spesifisert Offentlig godkjent grensemerke	96 GPS kinematisk (Real time kinematic)		13	
6	6717975,59	296336,49	Ikke spesifisert Offentlig godkjent grensemerke	96 GPS kinematisk (Real time kinematic)		13	
7	6717976,50	296339,37	Ikke spesifisert Offentlig godkjent grensemerke	96 GPS kinematisk (Real time kinematic)		13	
8	6717976,31	296340,95	Ikke spesifisert Offentlig godkjent grensemerke	96 GPS kinematisk (Real time kinematic)		13	
9	6717977,26	296341,96	Ikke spesifisert Offentlig godkjent grensemerke	96 GPS kinematisk (Real time kinematic)		13	