



202/160
 SITUASJONSPLAN
 20.11.2016
 Målestokk 1:500
 Medaas Oppmåling




202/160
 SITUASJONSPLAN
 20.11.2016
 Målestokk 1:300
 Medaas Oppmåling

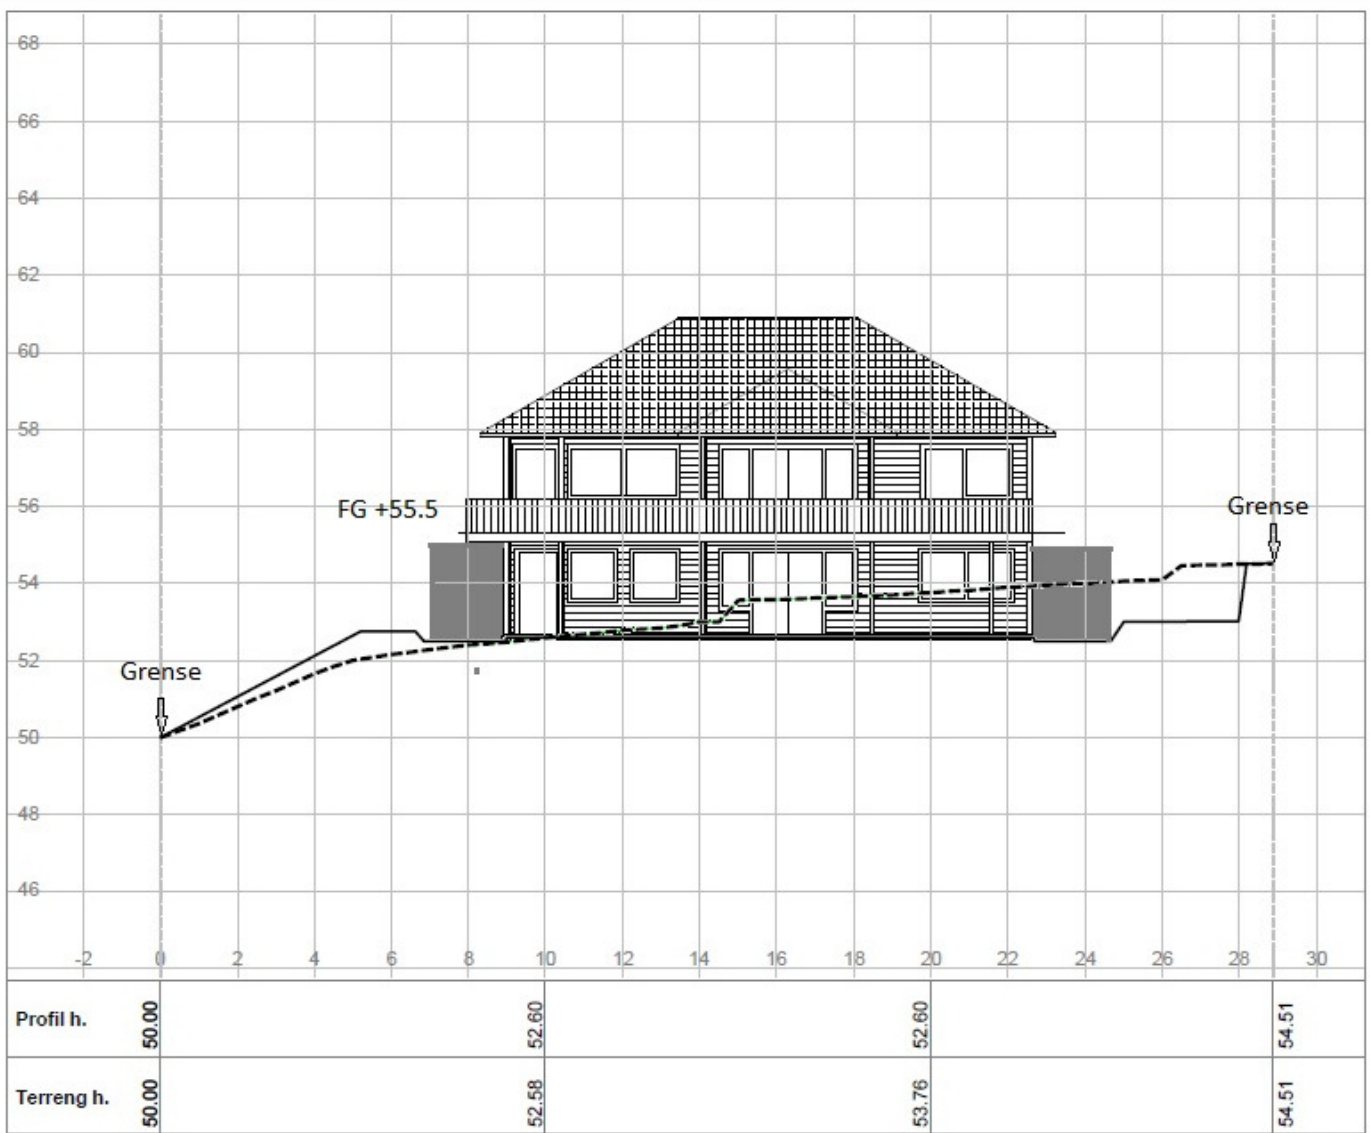


| | | |
|---|--------------------|---------------------|
| 202/160 Profil 4 | Tegnet av km | Saksbehandler |
| | Sidemannskontr. | Prosjektansvarlig |
| Medaas Oppmåling Lillevika 47, 5014 Isdalstø Tlf: 48287188, E-Post: kjameda@online.no | Dato 18.11.2016 | Målestokk 1: 200 |
| | Prosj.nr. | 1: 200 |
| Tegn.nr. 1 | Rev. | |

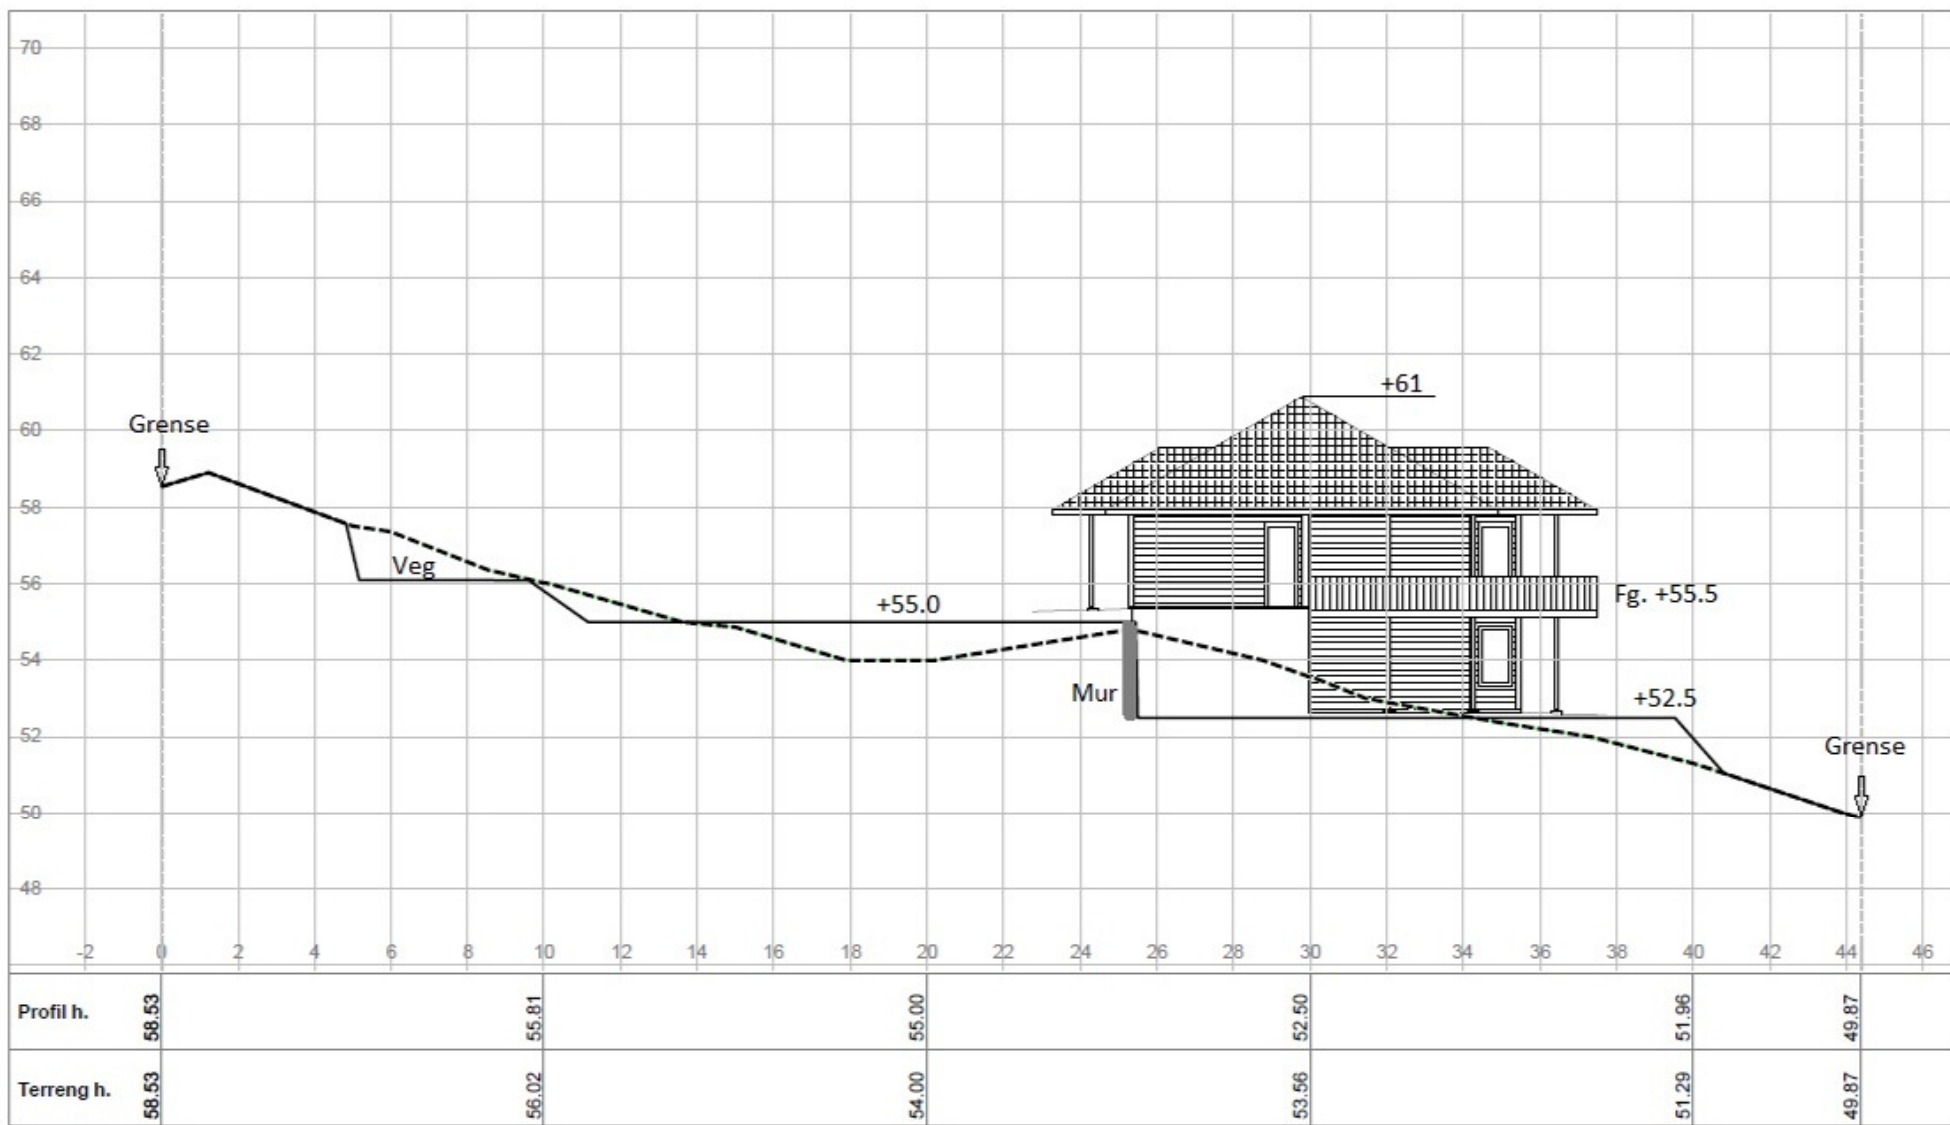

| | | |
|---|-----------------|-------------------|
| 202/160 Profil 1 Medaas Oppmåling Litlevika 47, 5014 Isdalsta Tlf: 48287186, E-Post: kjameda@online.no | Tegnet av | Saksbehandler |
| | km | |
| | Sidemannskontr. | Prosjektansvarlig |
| | Dato | Målestokk |
| | 18.11.2016 | 1: 200 |
| | Prosj.nr. | 1: 200 |
| | Tegn.nr. | Rev. |
| | 1 | |

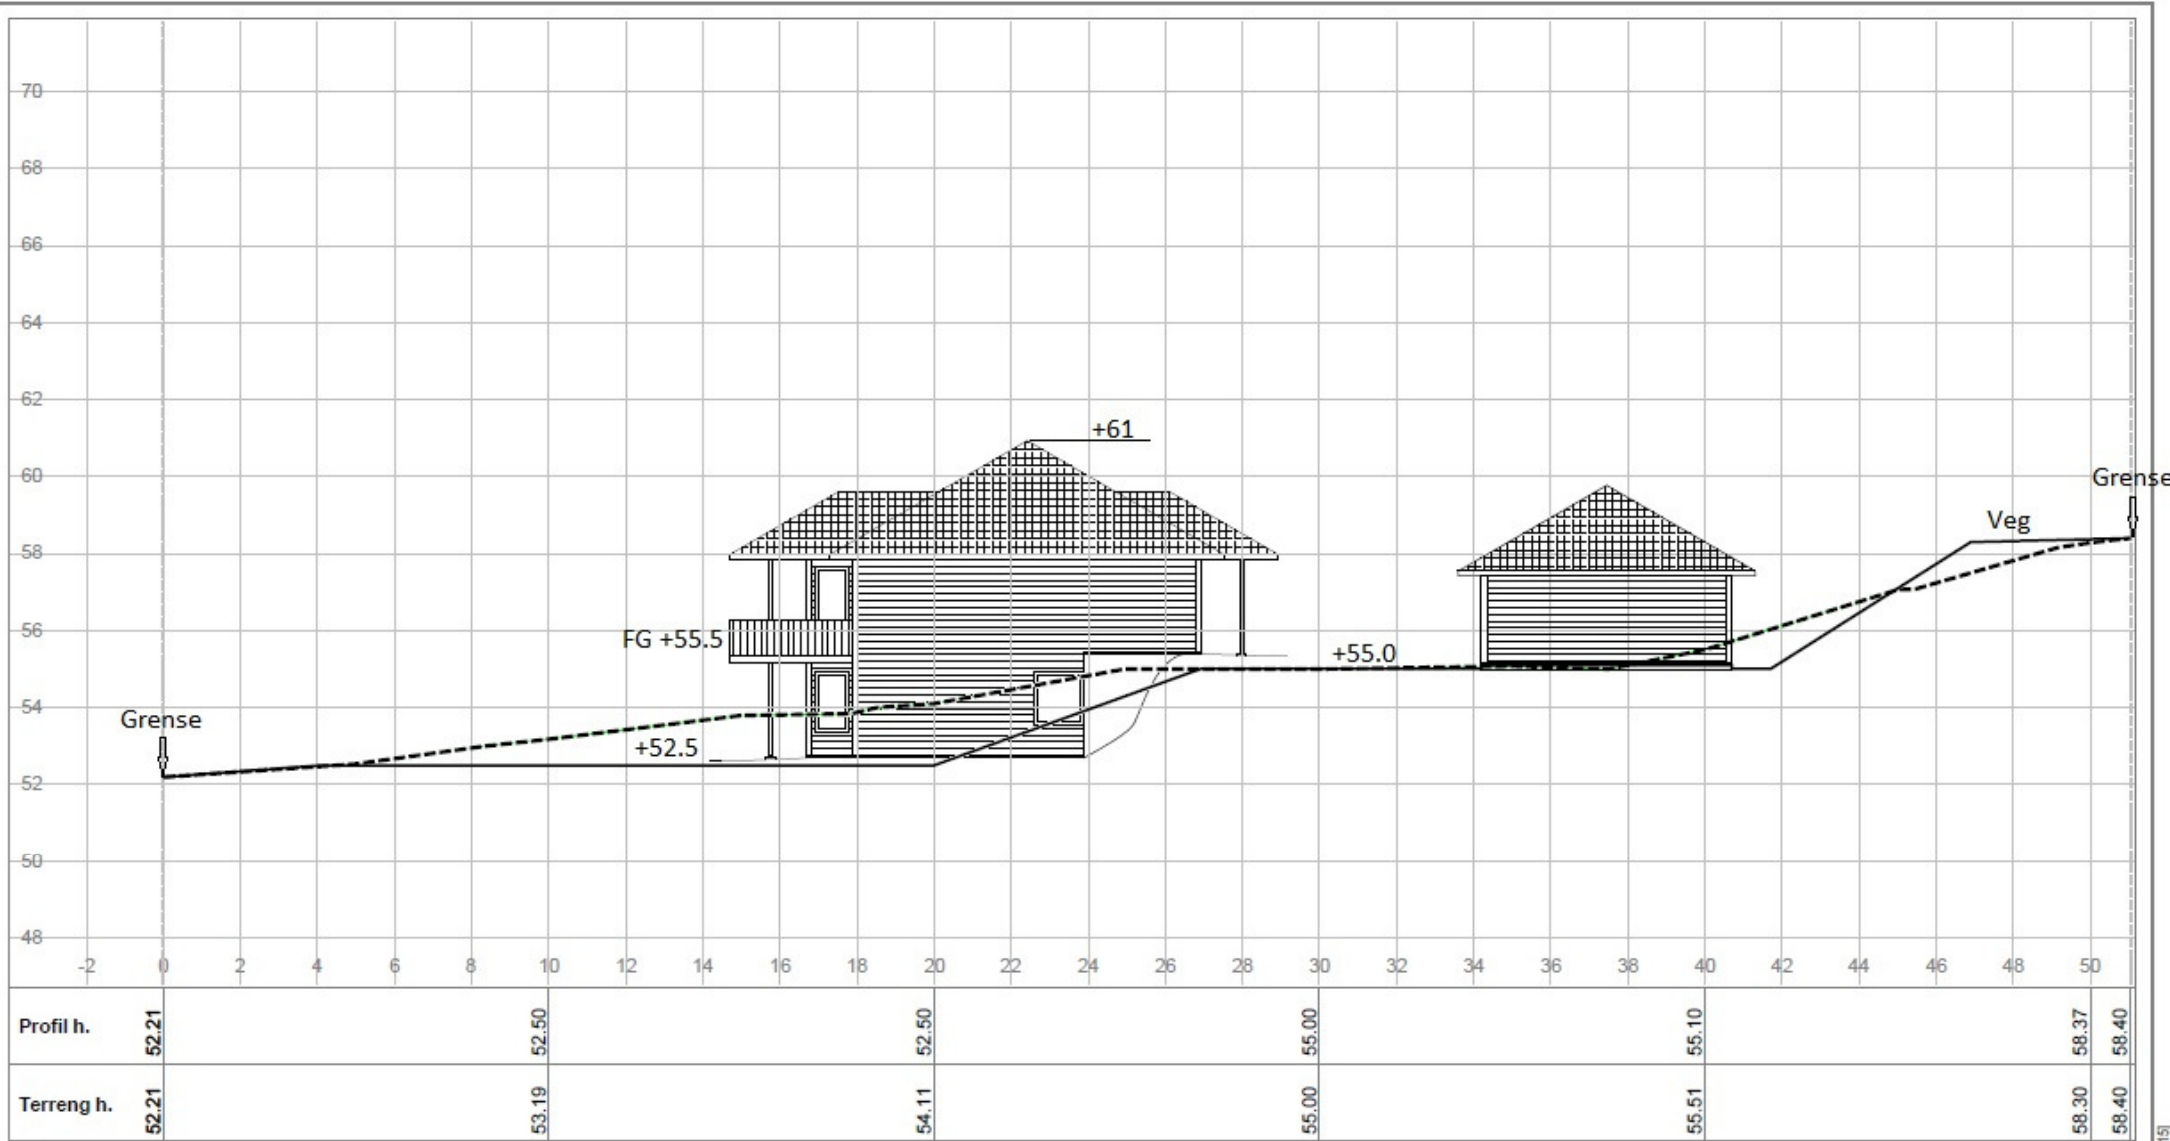

| | | |
|---|--------------------|-------------------------------|
| 202/160 Profil 2 | Tegnet av km | Saksbehandler |
| | Sidemannscontr. | Prosjektansvarlig |
| Medaas Oppmåling Litlevika 47, 5014 Isdalsta Tlf: 48287186, E-Post: kjameda@online.no | Dato 15.11.2016 | Målestokk 1: 200 1: 200 |
| | Prosj.nr. | |
| | Tegn.nr. 1 | Rev. |

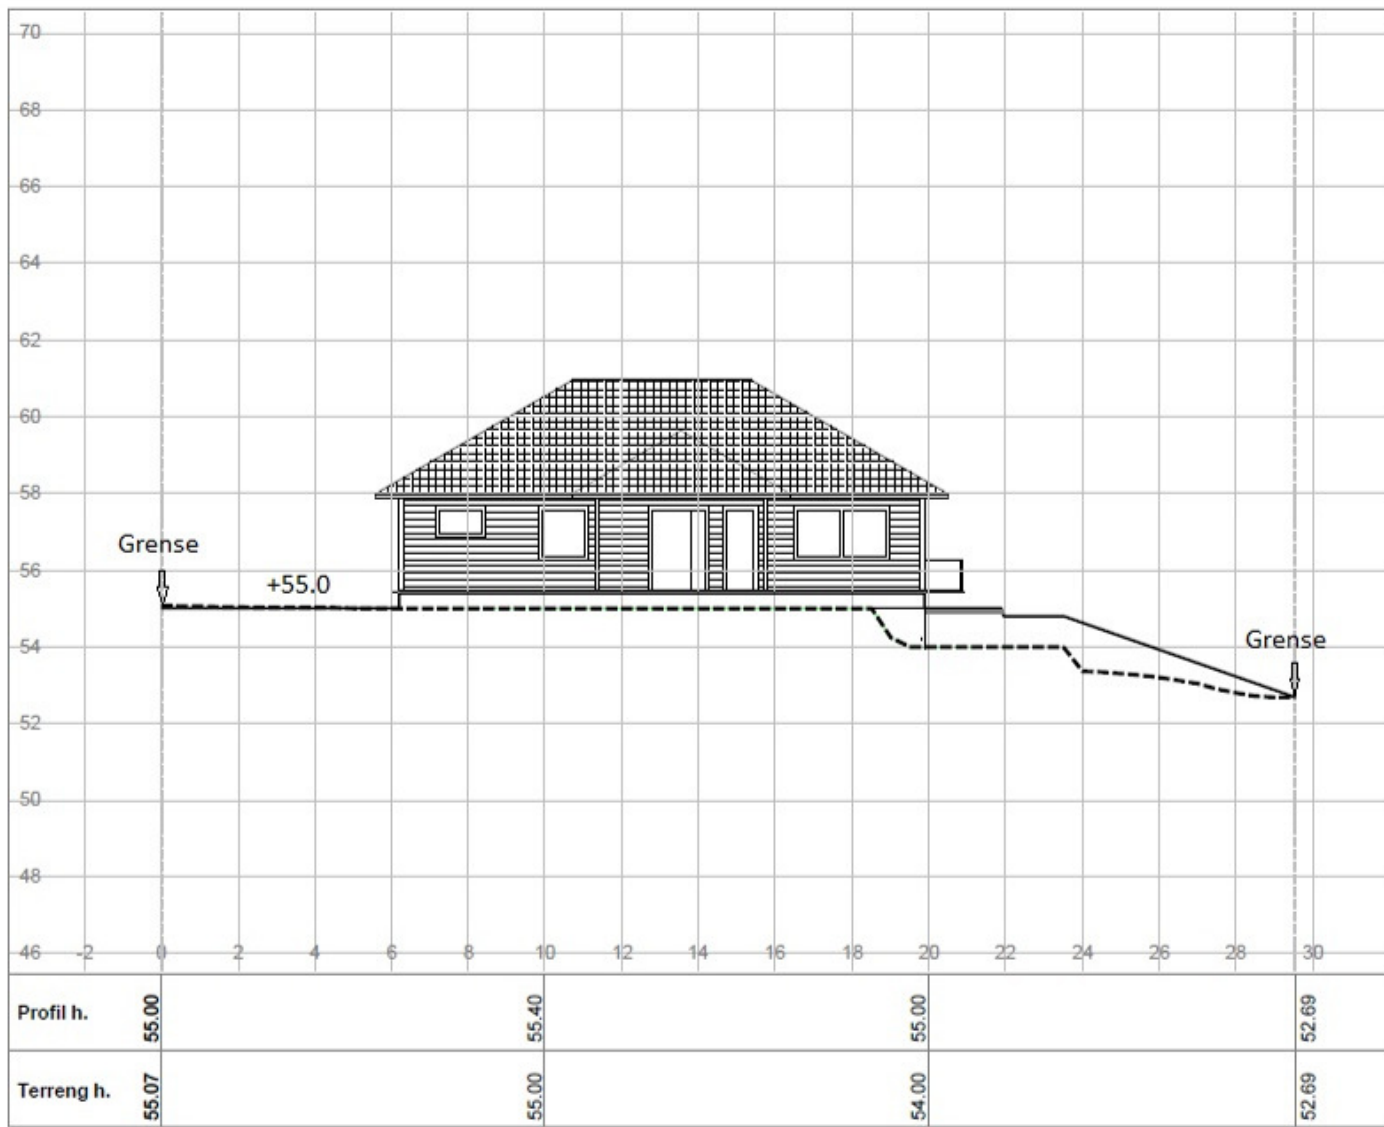

202/160

Profil 3

Medaas Oppmåling

Littlevika 47, 5014 Isdalste
Tlf: 46287186, E-Post: kjameda@online.no

Tegnet av
km

Sidemannskontr.

Dato
18.11.2016

Prosj.nr.

Tegn.nr.

Saksbehandler

Prosjektansvarlig


Målestokk

1: 200

1: 200

Rev.

1

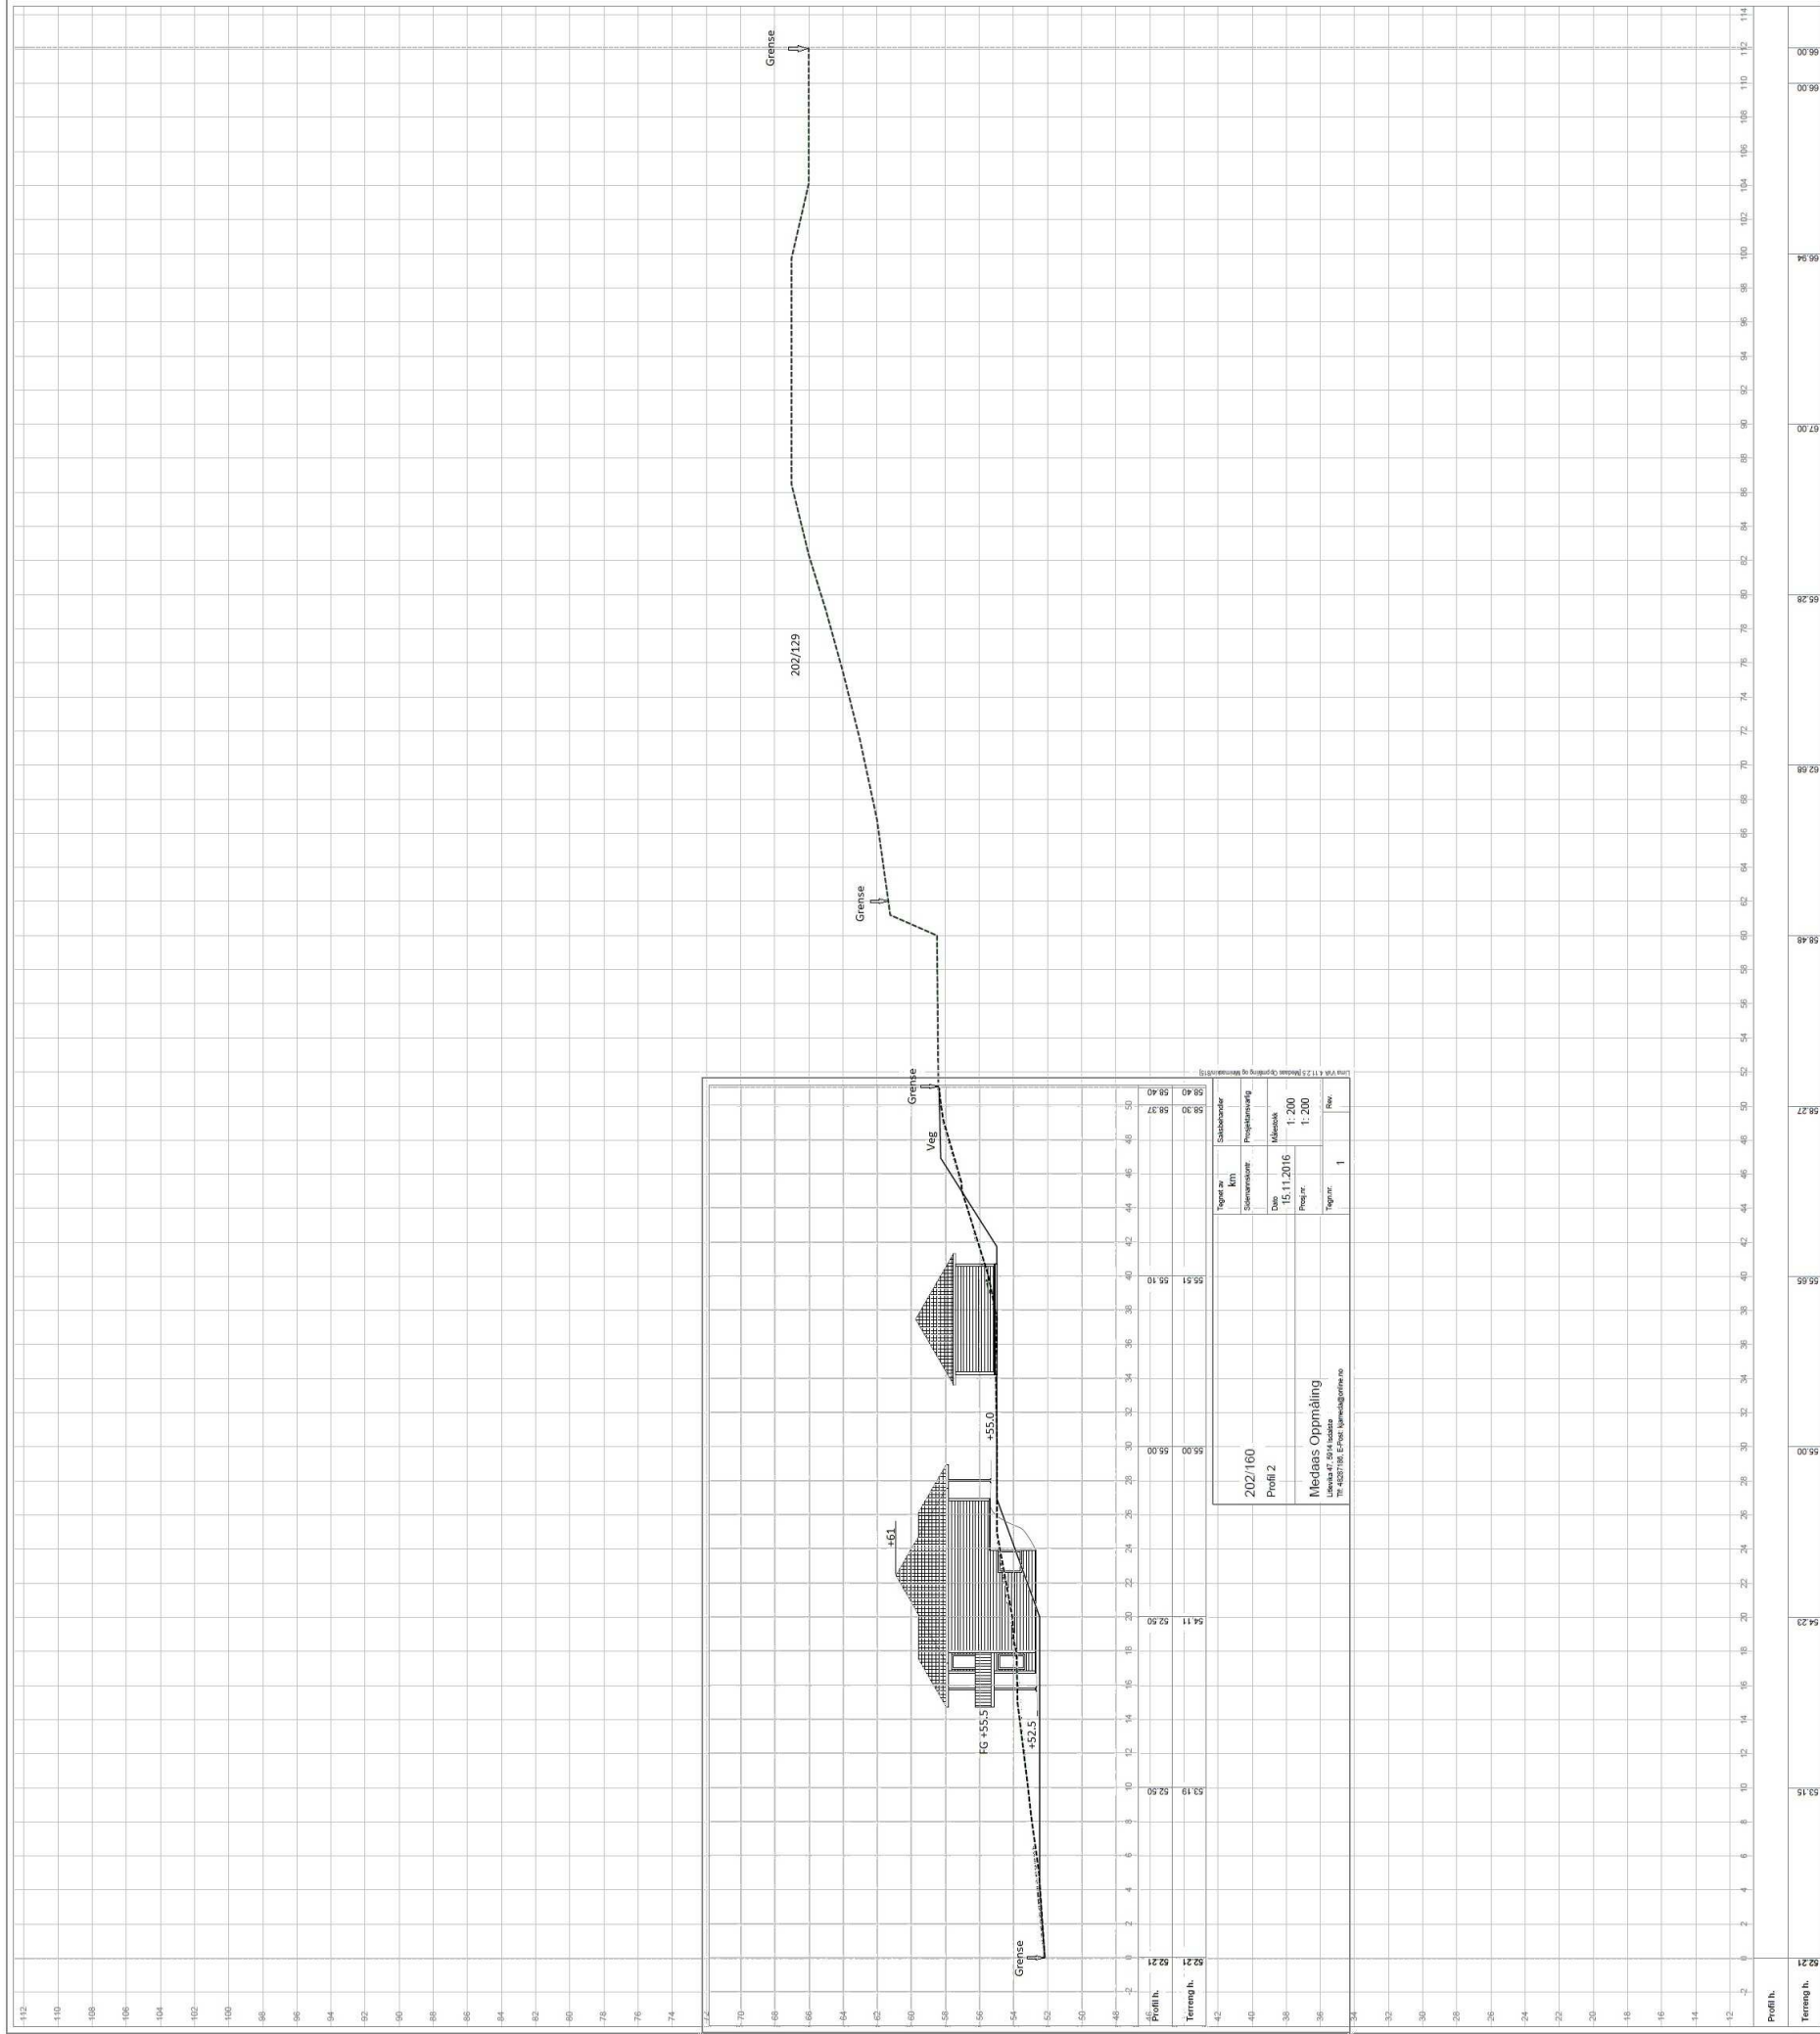

202/160
 Profill 2
 Medaas Oppmåling



| Profil h. | Terreng h. |
|-----------|------------|
| 112 | 00 99 |
| 110 | 00 99 |
| 108 | |
| 106 | |
