

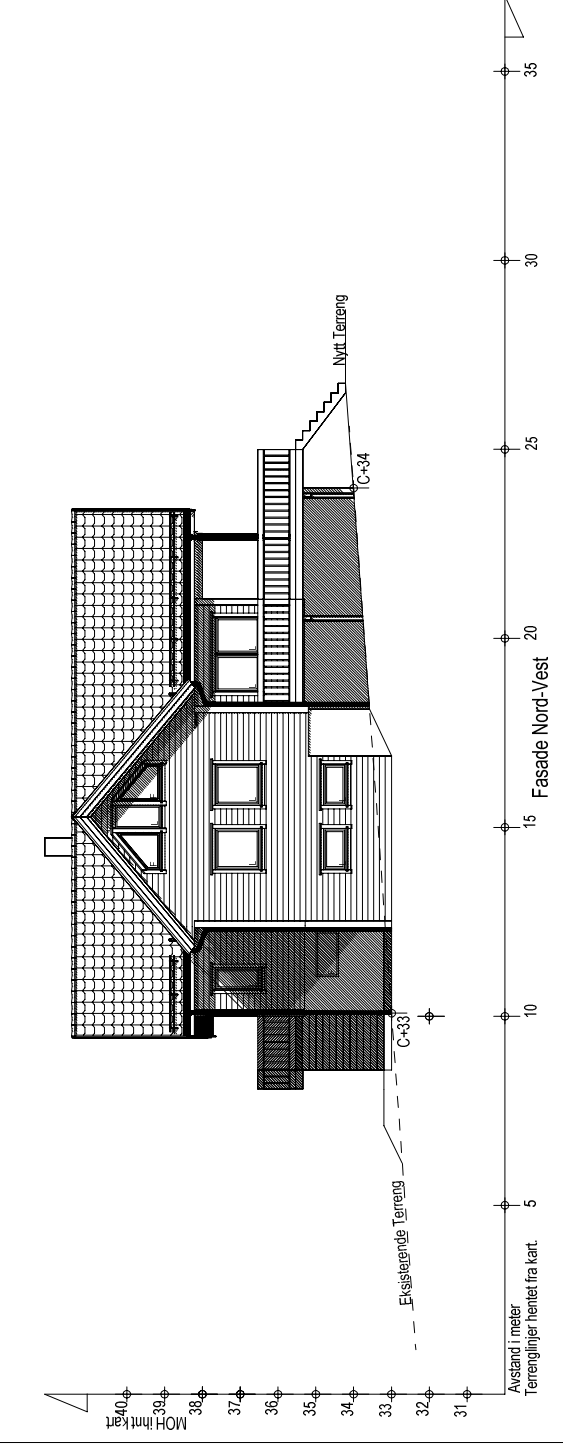
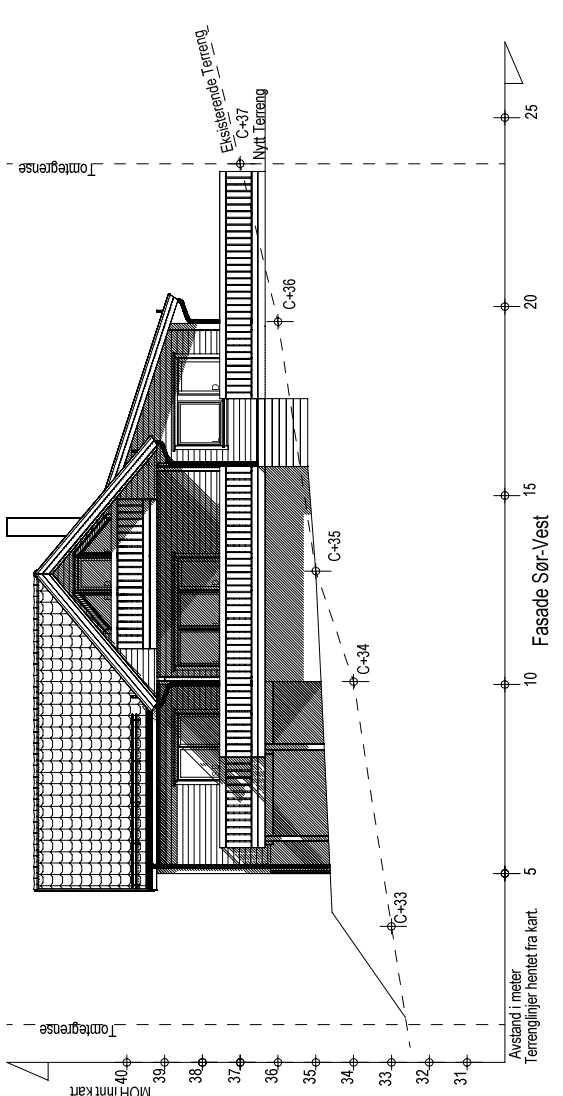


BYGGEØKKNADSTEKNINGER  
FASADER

**BYGGMANN**



TILTAKEHAVER: Bodil Nesse Seimsstranda 493 5912 Seim	LEVERANDØR: Seim Bygg AS Nesbøka 28 5912 Seim	ANVALG PROSJEKTERENDE: DAKARK AS	ARFORMAT: A3	MAL: 1 200	PROSJEKT BG AS: 1129-16
		DATO: 24.10.2016	TEGNER: AR	ORIG. NR.:976598407	ARK: www.byggmann.no
		TEGNINGENE MÅ IKKE KOPIERES ELLER BENYTTES VED UTFØRELSE AV ARBEIDER UTEN MEDVIRKNING FRA DAKARK AS TEGNINGENE ER IKKE GYLDIGE UTEN KVALITETSSIKRINGSYSTEMET TIL DAKARK AS			

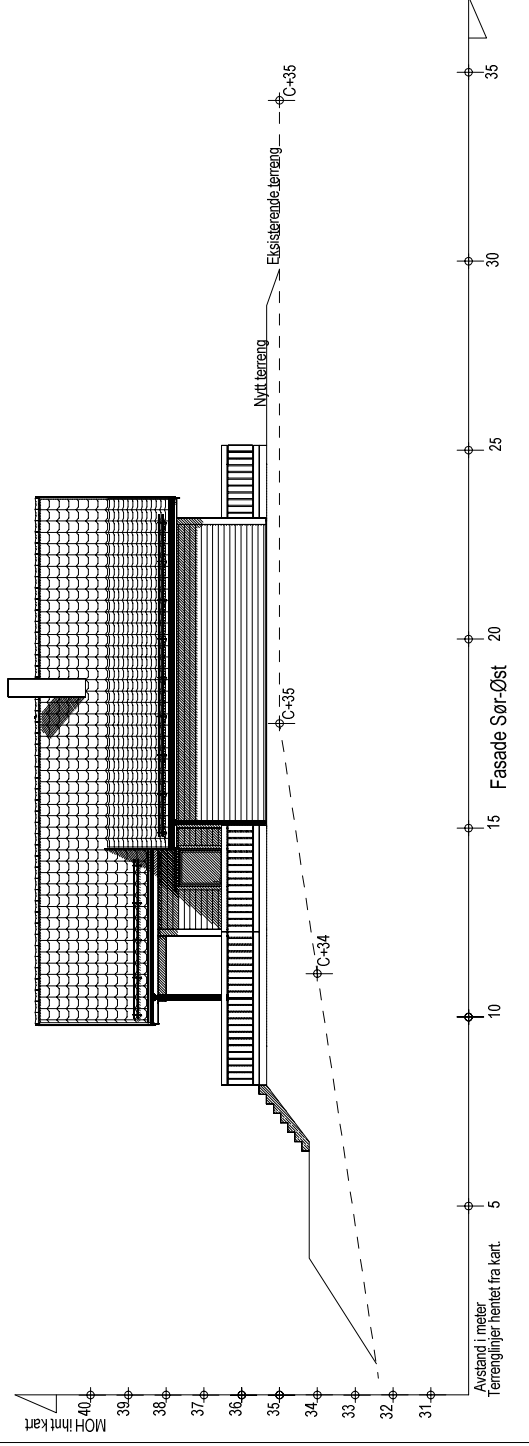

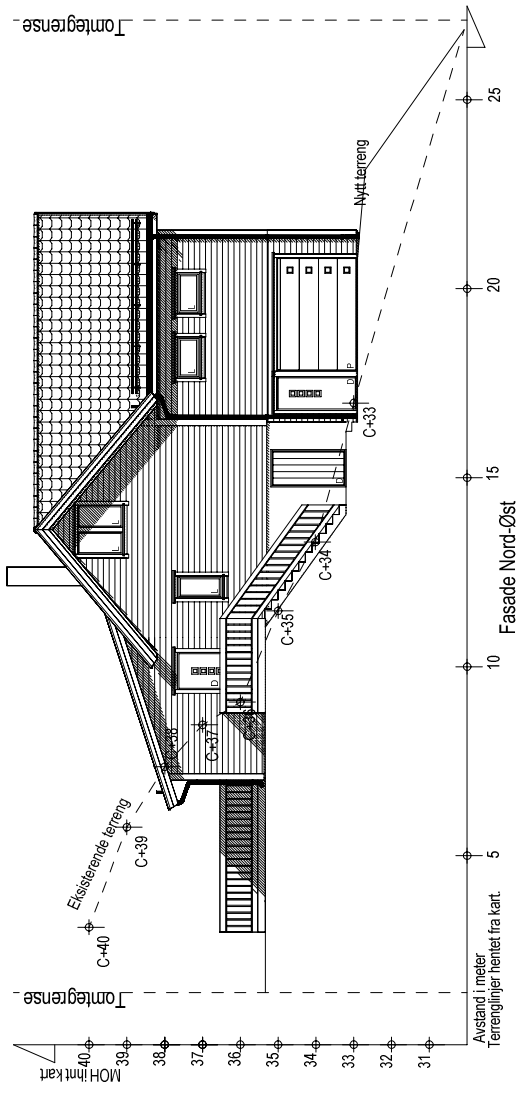

TILTAKEHAVER: Bodil Nesse Seimsstranda 493 5912 Seim		ANSVALLIG PROSJEKTERENDE: DAKAR AS Seimsstranda 493 5912 Seim		TILTAK: Ombygging av hytte	
LEVERANDØR: Seim Bygg AS Nøsbrekk 28 5912 Seim		ARKFORMAT: A3		G.NR.: B.NR.: 177 16	
DATO: 24.10.2016		TEGNER: AR		www.byggmann.no	
ORG. NR.: 976598407		ARK.: 504		PROSJEKT BG AS: 1129-16	
NT. PROSJEKT: 1129-16		MÅL: 1:100		BYGGMANN®	

BYGGEØKKNADSTEGNINGER  
KJELLER OG LOFT

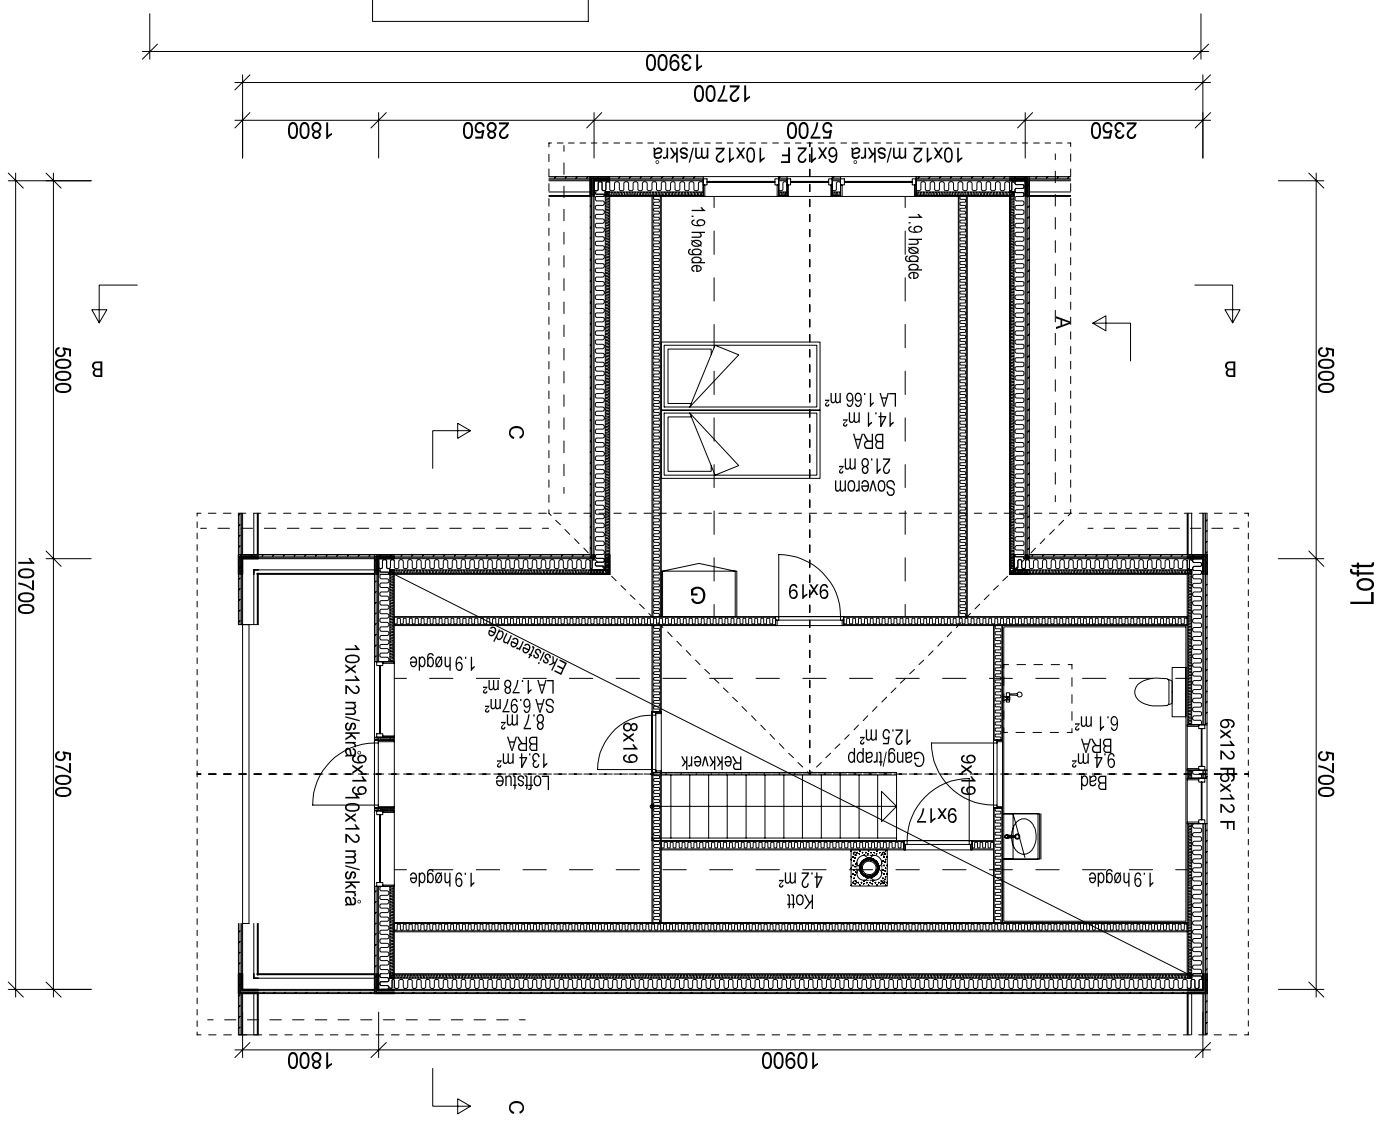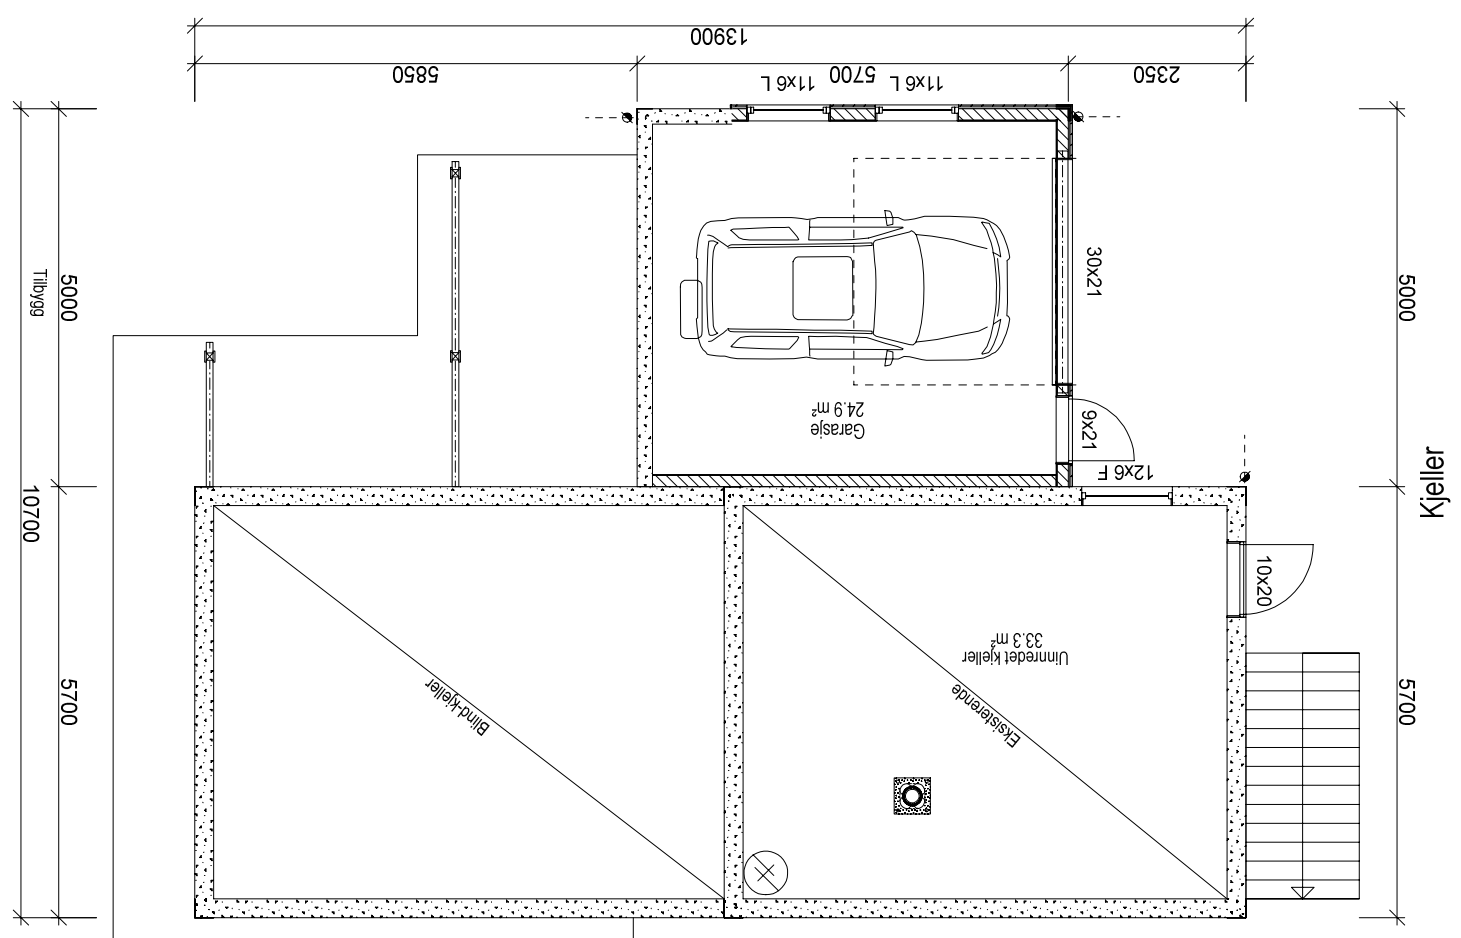

A

C

5000  
Tilbygg

10700

5700

5000

10700

5700

13900

5850

11x6 L

5700

11x6 L

2350

5000

Kjeller

5700

13900

12700

5700

10x12 m/skrå

6x12 F

10x12 m/skrå

2350

5000

Loft

5700

10900

1800

B

























































































































BYGGESØKNADSTEKNINGER  
SNITT





TILTAKSHAVER: Bodil Nesse Seimsstranda 493 5912 Seim	TILTAK: Ombygging av hytte Seimsstranda 493 5912 Seim GNR: B.NR: 177 16	ANSVALIG PROSJEKTERENDE: DAKARR AS	ARKFORMAT: A3	MAL: PROSJEKT BG AS: 1129-16	DATE: 24.10.2016	TEGNER: AR	ARK: www.byggmann.no
LEVERANDØR: Seim Bygg AS Nesbøka 28 5912 Seim	TEKINGENE ER IKKE KOPIERES ELLER BENYTTES VED UTFØRELSE AV ARBEIDER UTEN MEDVIRKNING FRA DAKARR AS TEKINGENE ER IKKE GYLDIG UTEN KVALITETSSIKRINGSYSTEMET TIL DAKARR AS			PROSJEKT BG AS: 1129-16	INT. PROSJEKT:	Org. nr.: 976598407	ARK: 505

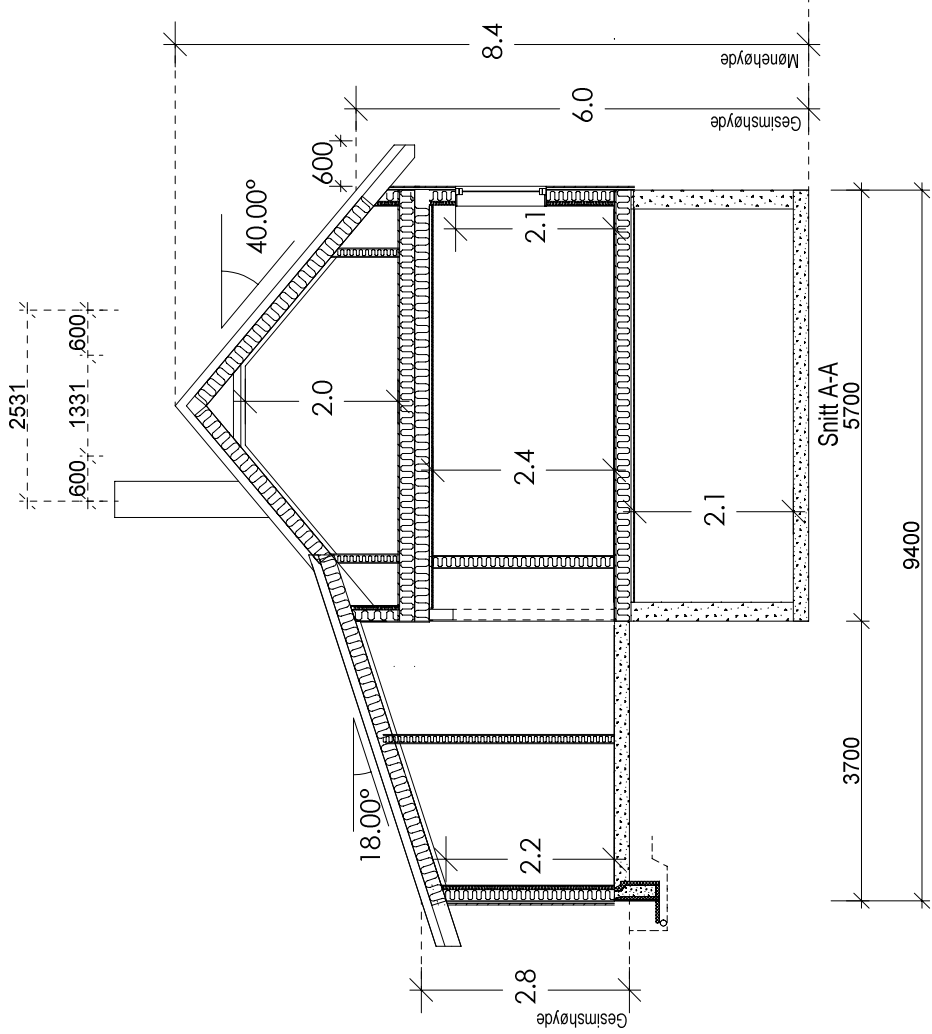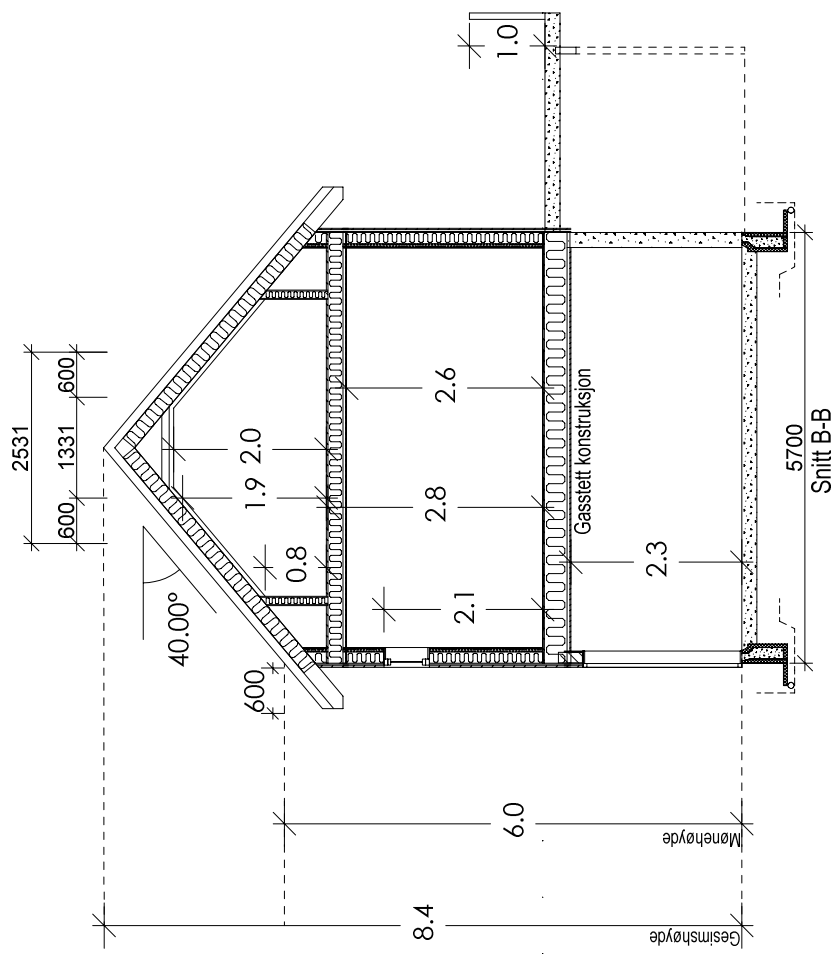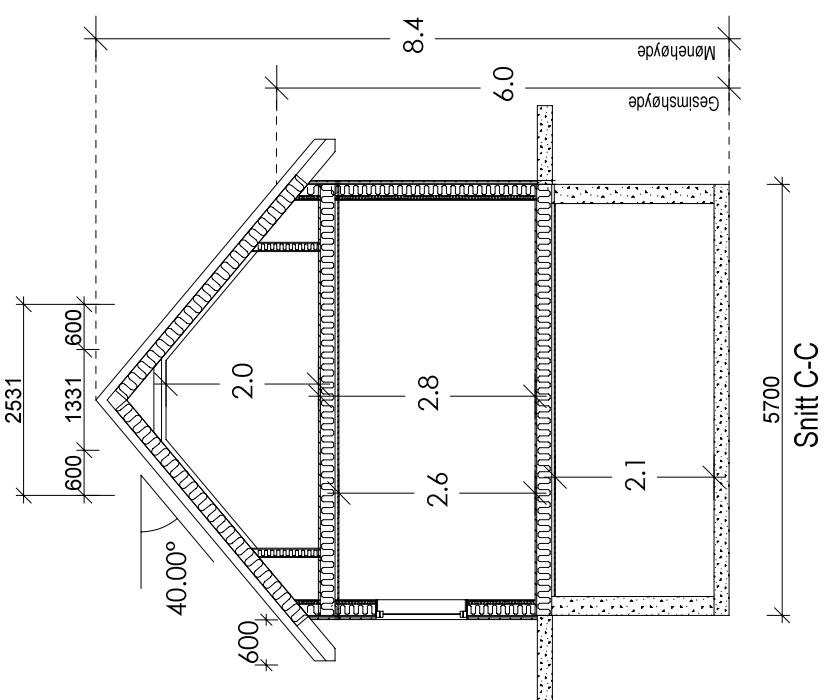

BYGGEØKKNADSTEINGINGER  
PERSPEKTIV



TILTAKSHAVER: Bodil Nesse Seimsstranda 493 5912 Seim	LEVERANDØR: Seim Bygg AS Nøsbrekkå 28 5912 Seim	ANSVALIG PROSJEKTERENDE: DAKARK AS	ARKFORMAT: A3	TEGNER: AR	www.byggmann.no
MAL: 1:	DATO: 24.10.2016	INT. PROSJEKT: 1129-16	PROSJEKT BG AS: 1129-16	Org. nr.: 976598407	ARK: 507

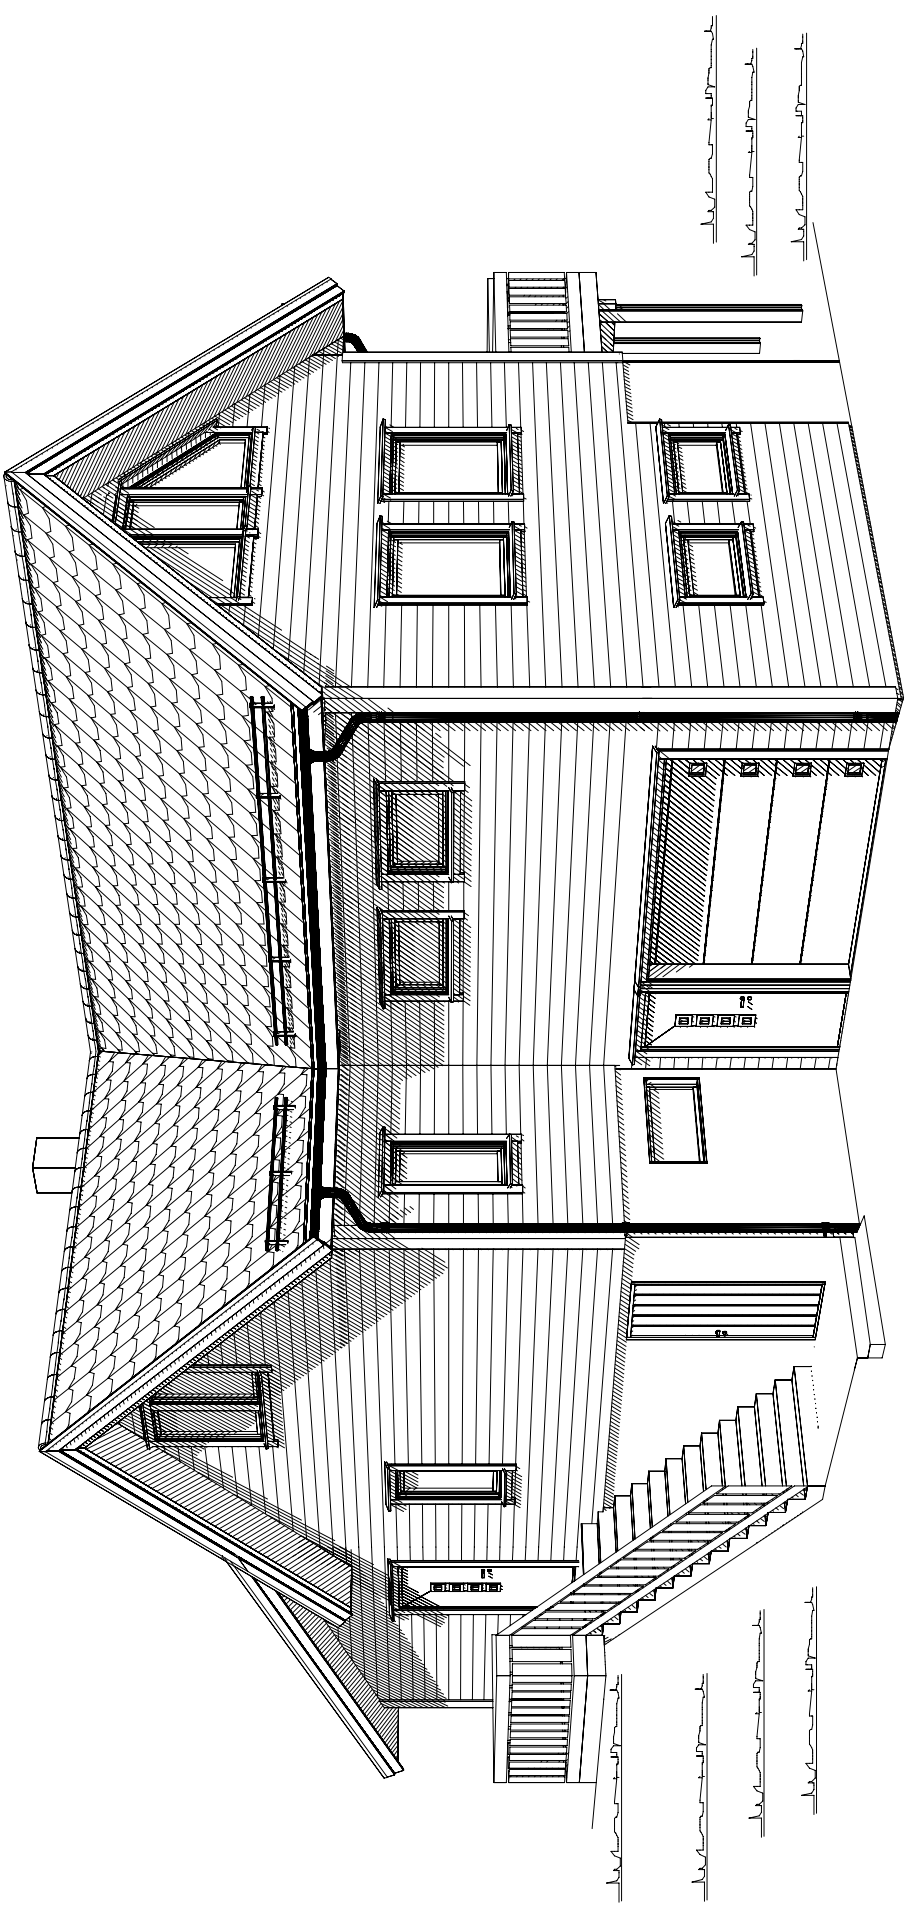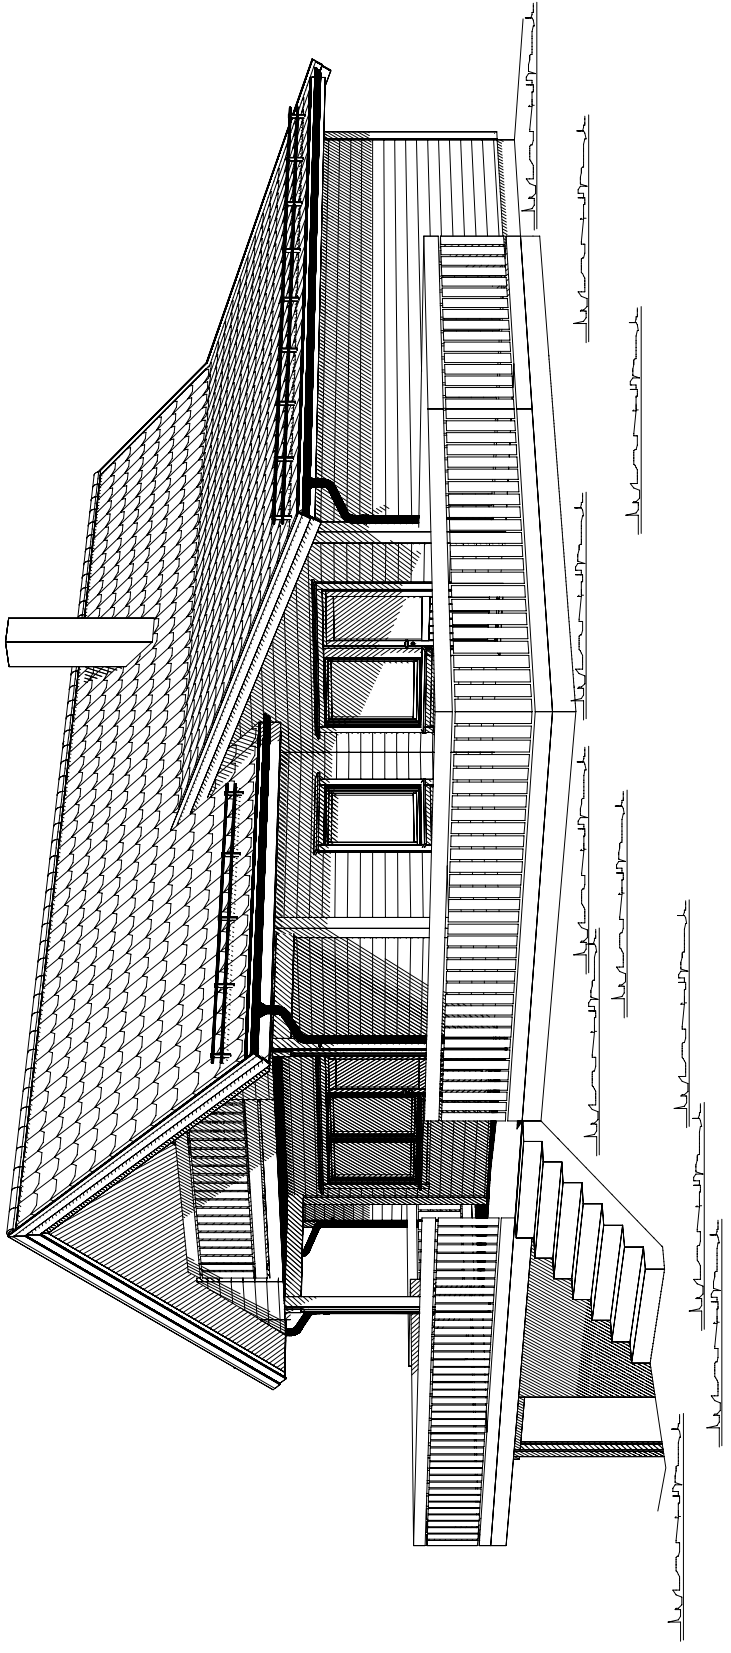

TEGNINGENE MÅ IKKE KOPIERES ELLER BENYTTES VED UTFØRELSE AV ARBEIDER UTEN MEDVIRKNING FRA DAKARK AS  
TEGNINGENE ER IKKE GYLDIG UTEN KVALITETSSIKRINGSYSTEMET TIL DAKARK AS