

	Målte Grenser
	Registrerte Grenser
	Udefinert grenser
	Terrengmålte grense
	Konstruert grensepunkt
	Bolig
	Bustad m/leilighet
	Våningshus
	Storre bustader
	Hytte/feriehus
	Garasje/uthus
	Industri/lager
	Andre bygg


Dato: 2016.11.16
 Sign: liha

Powel ASA
 Gemini
Lindås kommune

N

 Målestokk
 1:1000

Beliggenhet og høyder må oppfattes som orienterende.

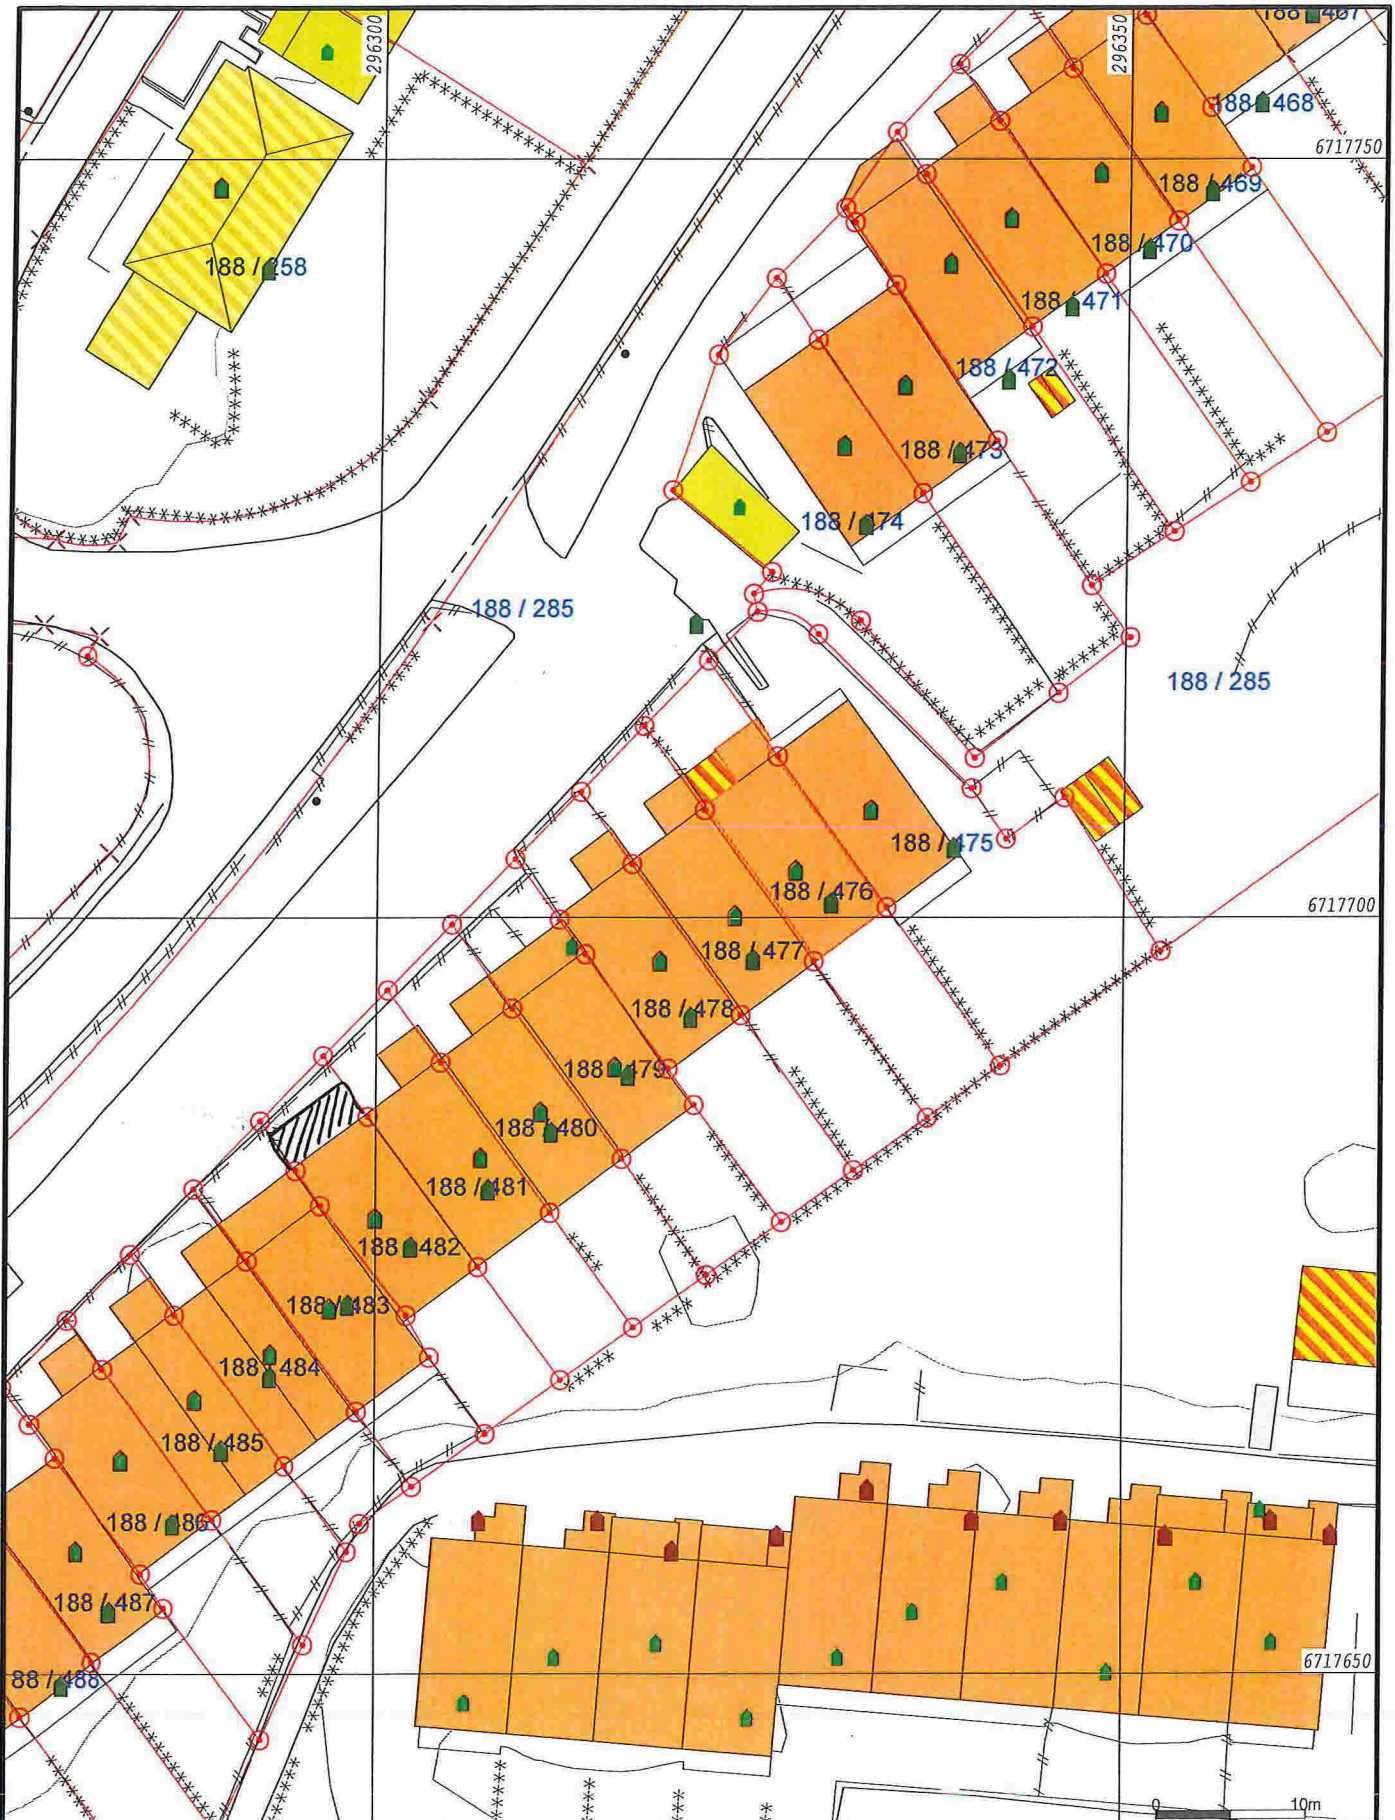


- | | |
|------------------------|-----------------|
| Målte Grenser | Større bustader |
| Registrerte Grenser | Hytte/feriehuis |
| Udefinert grense | Garasje/uthus |
| Terrengmålte grense | Industri/lager |
| Konstruert grensepunkt | Andre bygg |
| Bolig | |
| Bustad m/leilighet | |
| Våningshus | |
- Beliggenhet og høyder må oppfattes som orienterende.

Dato: 2016.11.16
 Sign: liha

Powel ASA
 Gemini
Lindås kommune

N

 Målestokk
 1:500

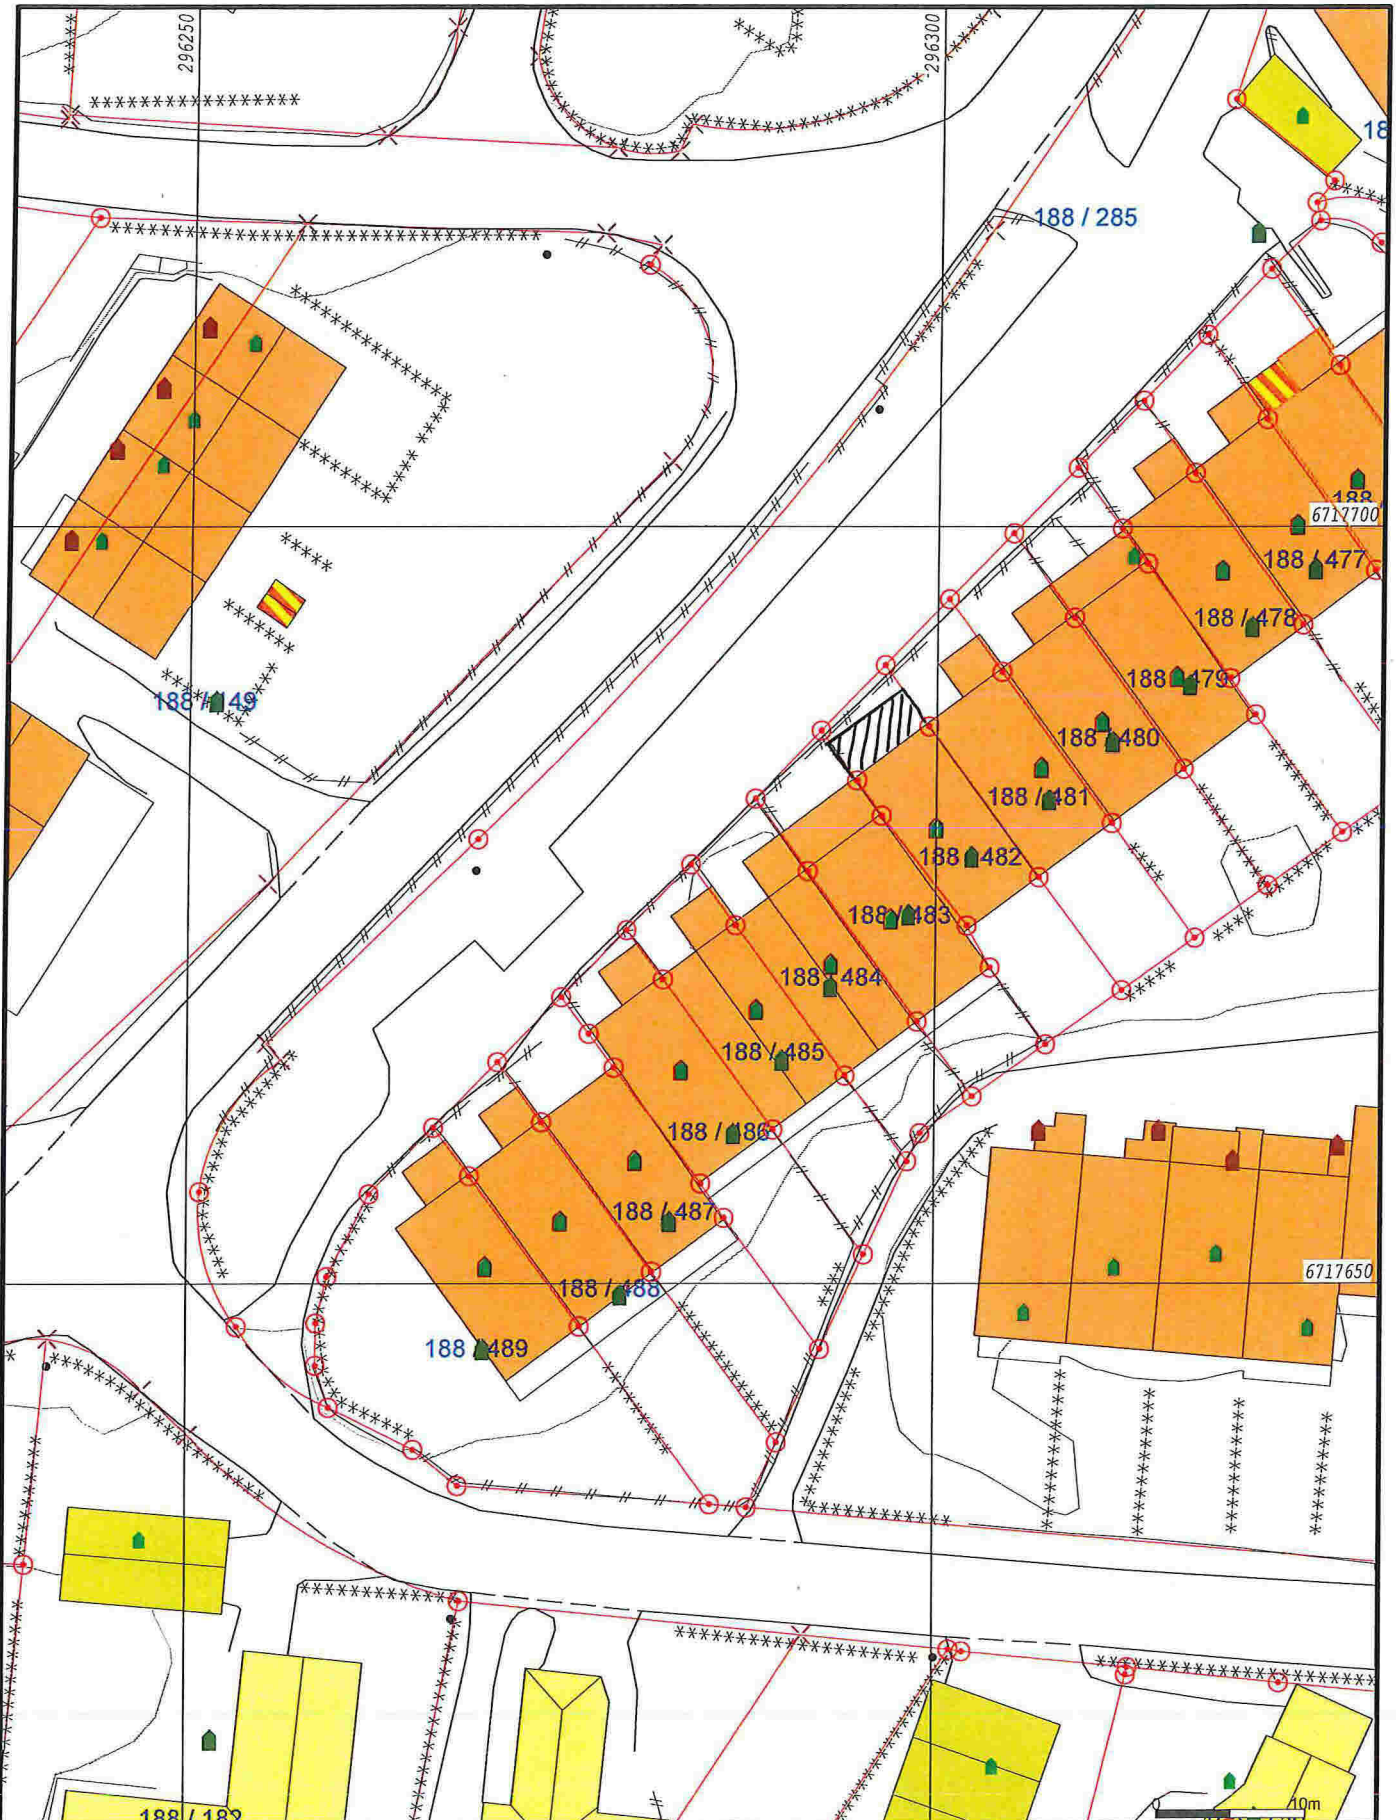

- Målte Grenser
- Registrerte Grenser
- Udefinert grense
- ↑ Terrengmålte grense
- ⊙ Konstruert grensepunkt
- Bolig
- Bustad m/eilighet
- Våningshus
- Større bustader
- Hytte/feriehus
- Garasje/uthus
- Industri/lager
- Andre bygg

Powel ASA
 Gemini
Lindås kommune



Dato: 2016.11.16
 Sign: liha

Målestokk
 1:500

Beliggenhet og høyder må oppfattes som orienterende.