


Rev. C RS 09.12.16 Forminsket mur, endret vindu, mm.
 Rev. B RS 29.11.16 Utvidet 0,6 m, ekstra soverom
 Rev. A DB 13.06.16 Vindu og endring yttervegger til mur


BYGGESØKNADSTEGNINGER
FASADE SØR-VEST OG SØR-ØST



LEVERANDØR: SEIM BYGG AS NESBREKKA 28 5912 SEIM	ANSVALIG PROSJEKTERENDE: DAKARK AS	TEGNER: DB	ARKIVERT FOR www.byggmann.no
TILTAKSHAVER: ENEBOLIG NEDRE MANGERBUA LINDÅS KOMMUNE	G.NR.: 137 B.NR.: 788	DATE: 10.05.2016	ARK.FORMAT: A3
MAL: PROSJEKT BG AS: 1042-16	1:100	INT. PROSJEKT: 976598407	ARK.: 501

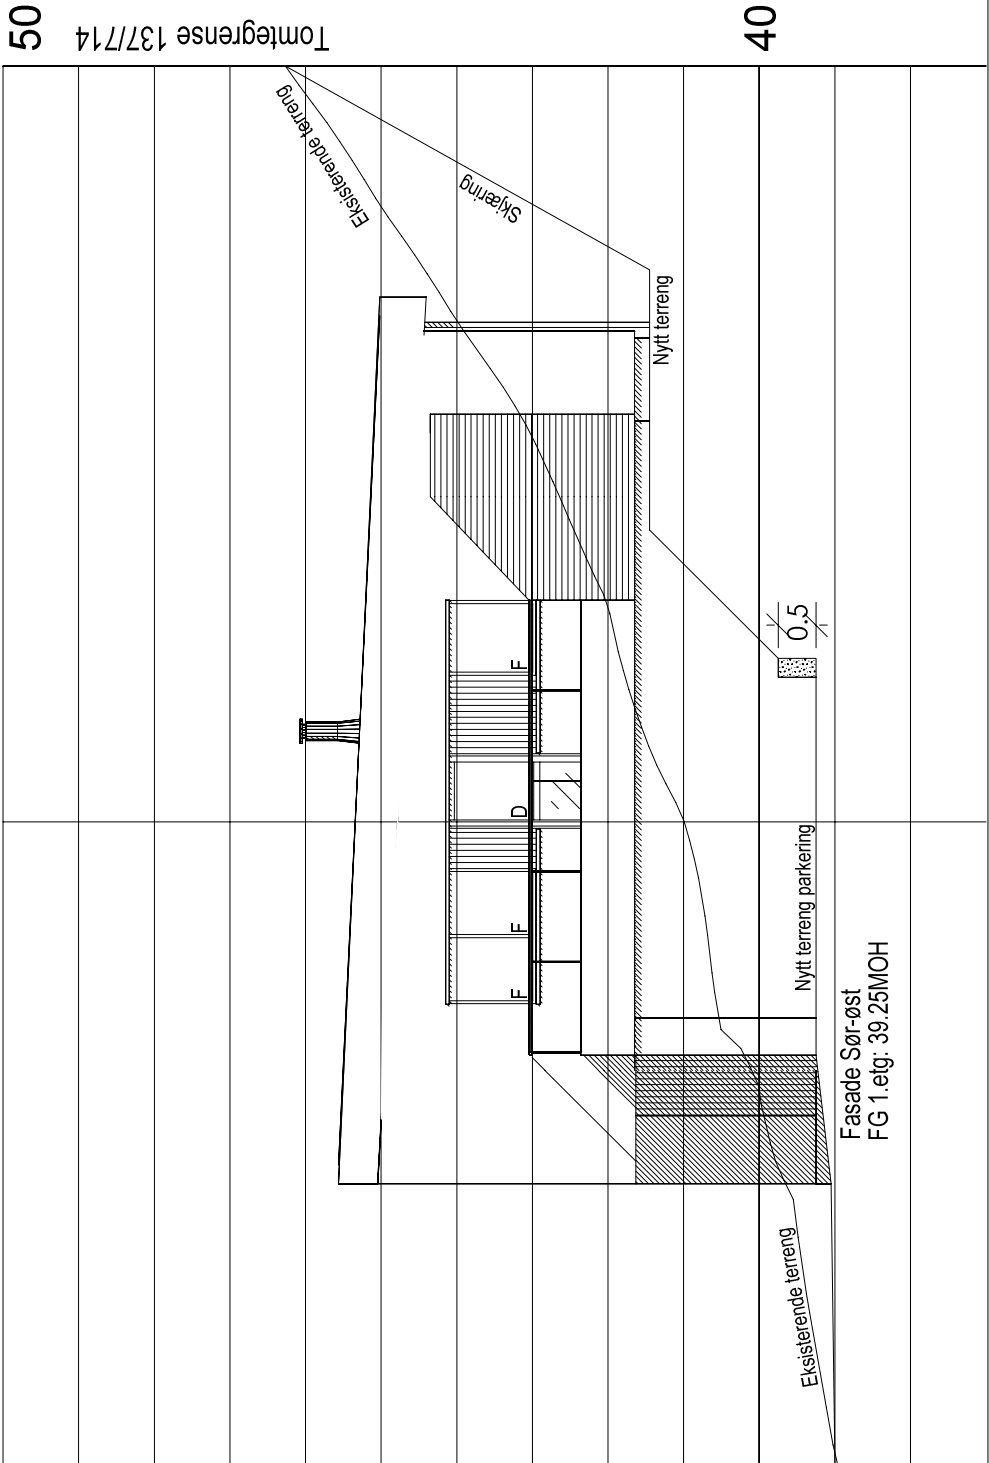

Fasade Sør-øst
FG 1.etg: 39.25MOH

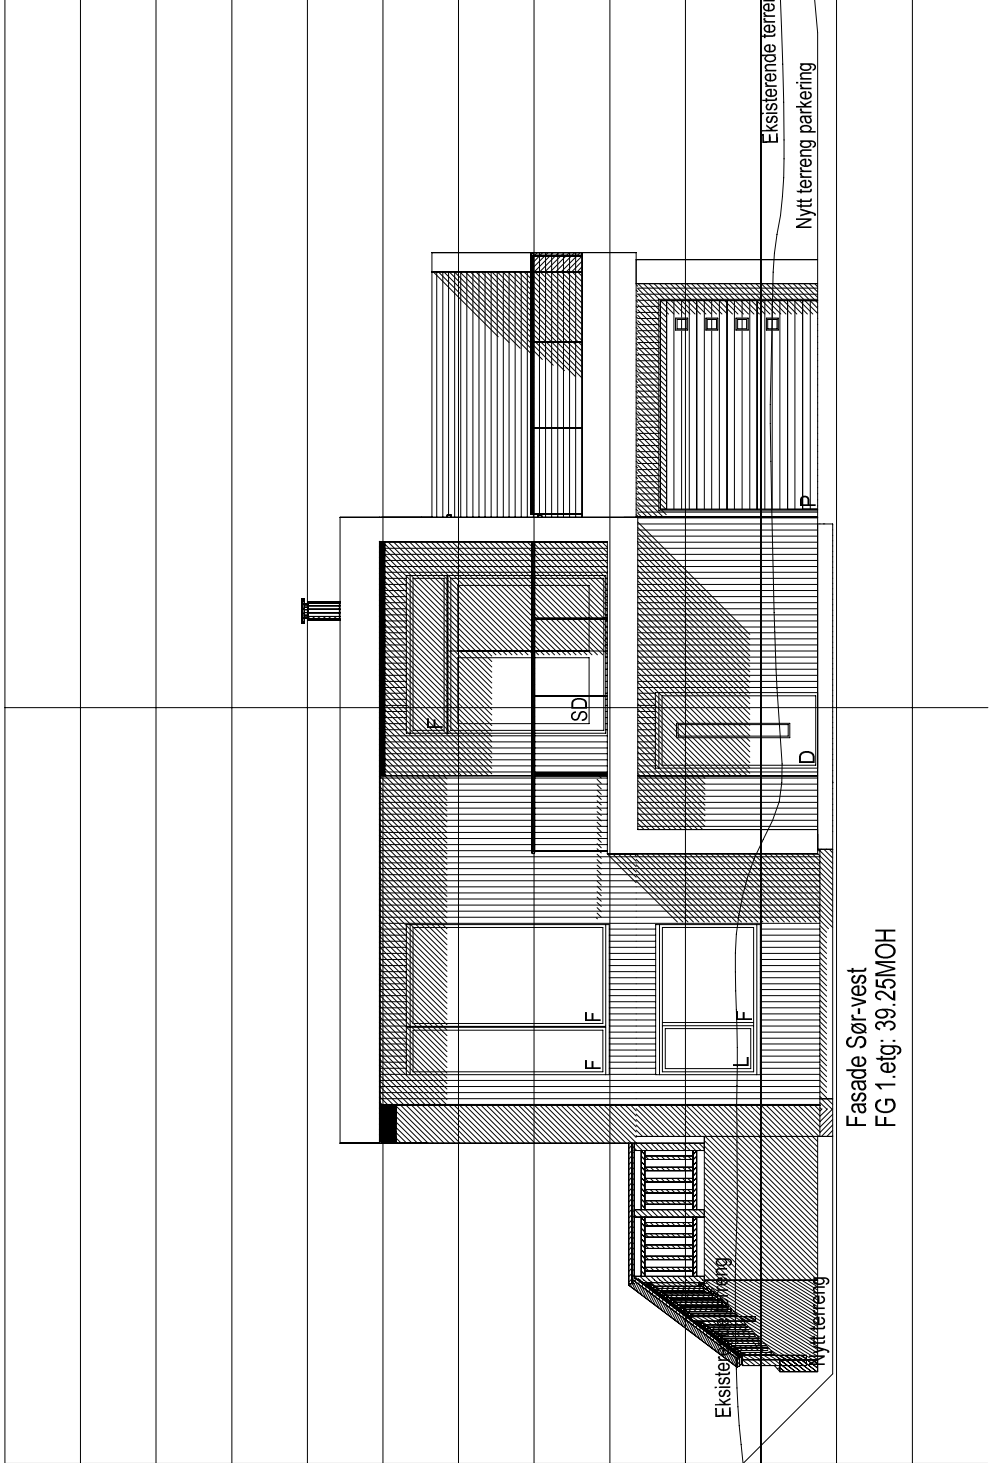

Fasade Sør-vest
FG 1.etg: 39.25MOH

Tomtegrense 137/790




Rev. C RS 09.12.16 Forminsket mur, endret vindu, mm.
 Rev. B RS 29.11.16 Utvidet 0,6 m, ekstra soverom
 Rev. A DB 13.06.16 Vindu og endring yttervegger til mur

BYGGESØKNADSTEGNINGER
 FASADE NORD-ØST OG NORD-VEST



LEVERANDØR: SEIM BYGG AS NESBREKKA 28 5912 SEIM	ANSVALLIG PROSJEKTERENDE: DAKARK AS	TEGNER: DB	ARKIVNØR: A3
TILTAKSHAVER: ENEBOILIG NEDRE MANGERBUA LINDÅS KOMMUNE	G.NR.: 137 B.NR.: 788	DATO: 10.05.2016	INT. PROSJEKT: 1042-16
MAL: PROSJEKT BG AS:	1:100	ARK.: www.byggmann.no	502

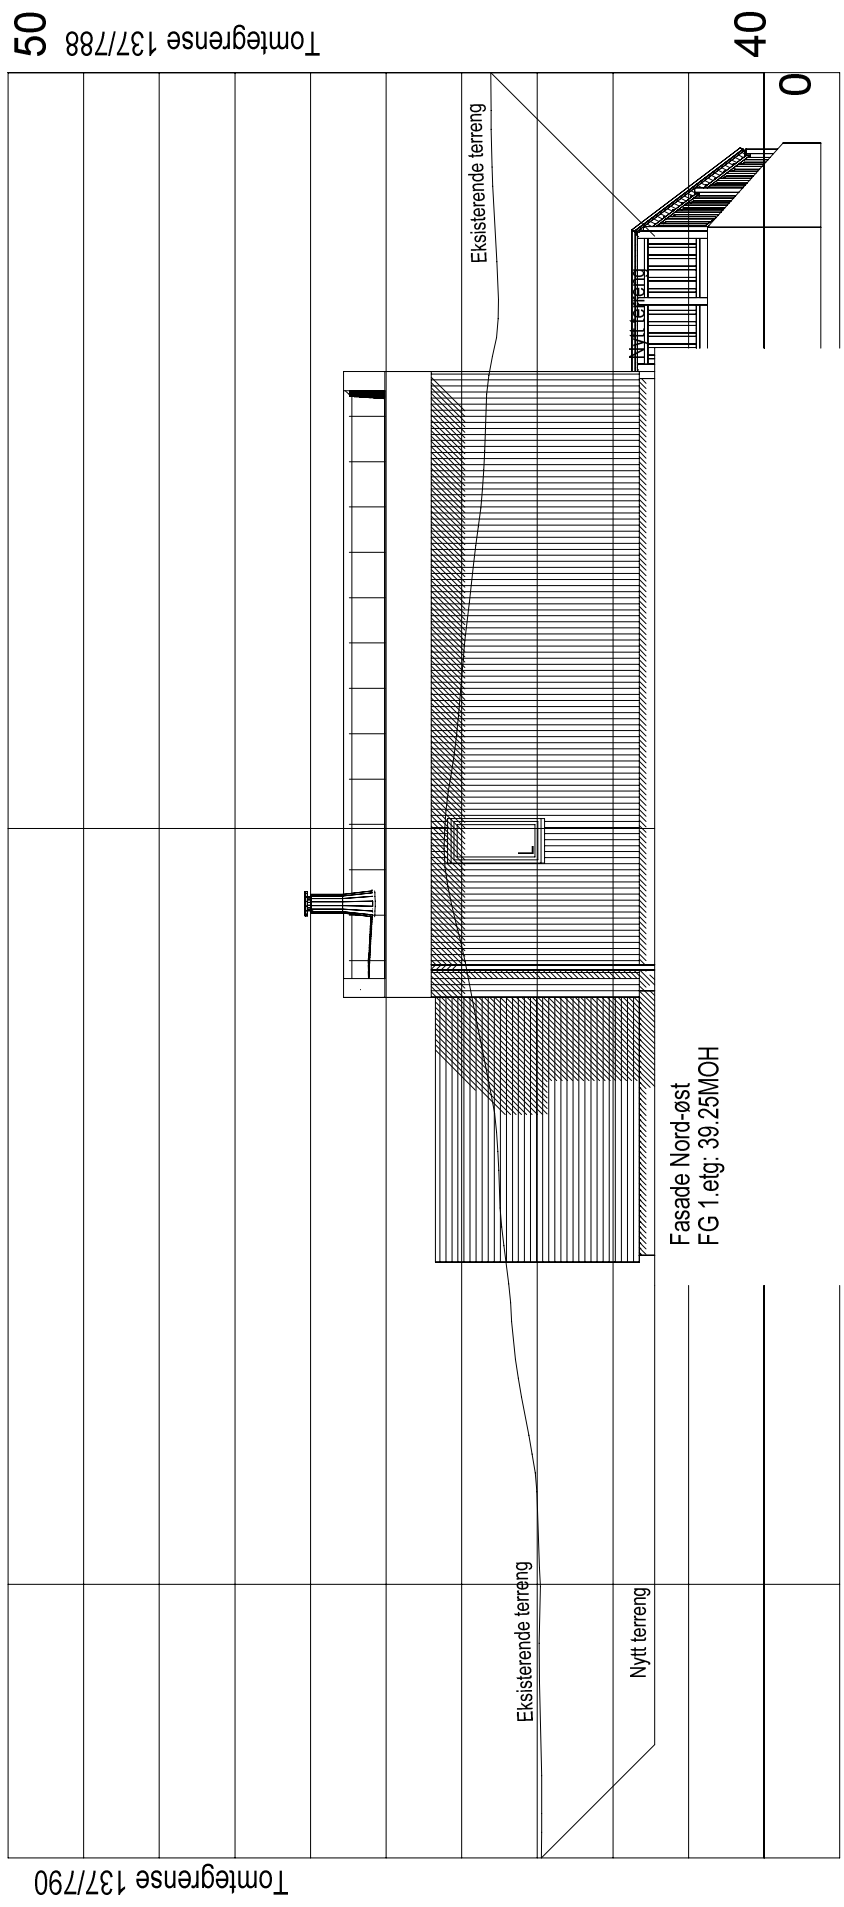


BYGGESØKNADSTEGNINGER
RINGMUR OG KJELLER



LEVERANDØR: SEIM BYGG AS NESBREKKA 28 5912 SEIM	ANSVALIG PROSJEKTERENDE: DAKARK AS	TEGNER: DB	ARKIV NR: 503
TILTAKSHAVER: ENEBOLIG NEDRE MANGERBUA LINDÅS KOMMUNE	G.NR.: 137 B.NR.: 788	DATE: 10.05.2016	INT. PROSJEKT: 1042-16
MAL: PROSJEKT BG AS:	1:100	www.byggmann.no	ARKIV NR: 976598407


Rev. C RS 09.12 Forminsket mur, endret vindu. mm.
Rev. B RS 29.11.16 Utvidet 0,6 m, ekstra soverom
Rev. A DB 13.06.16 Vindu og endring yttervegger til mur

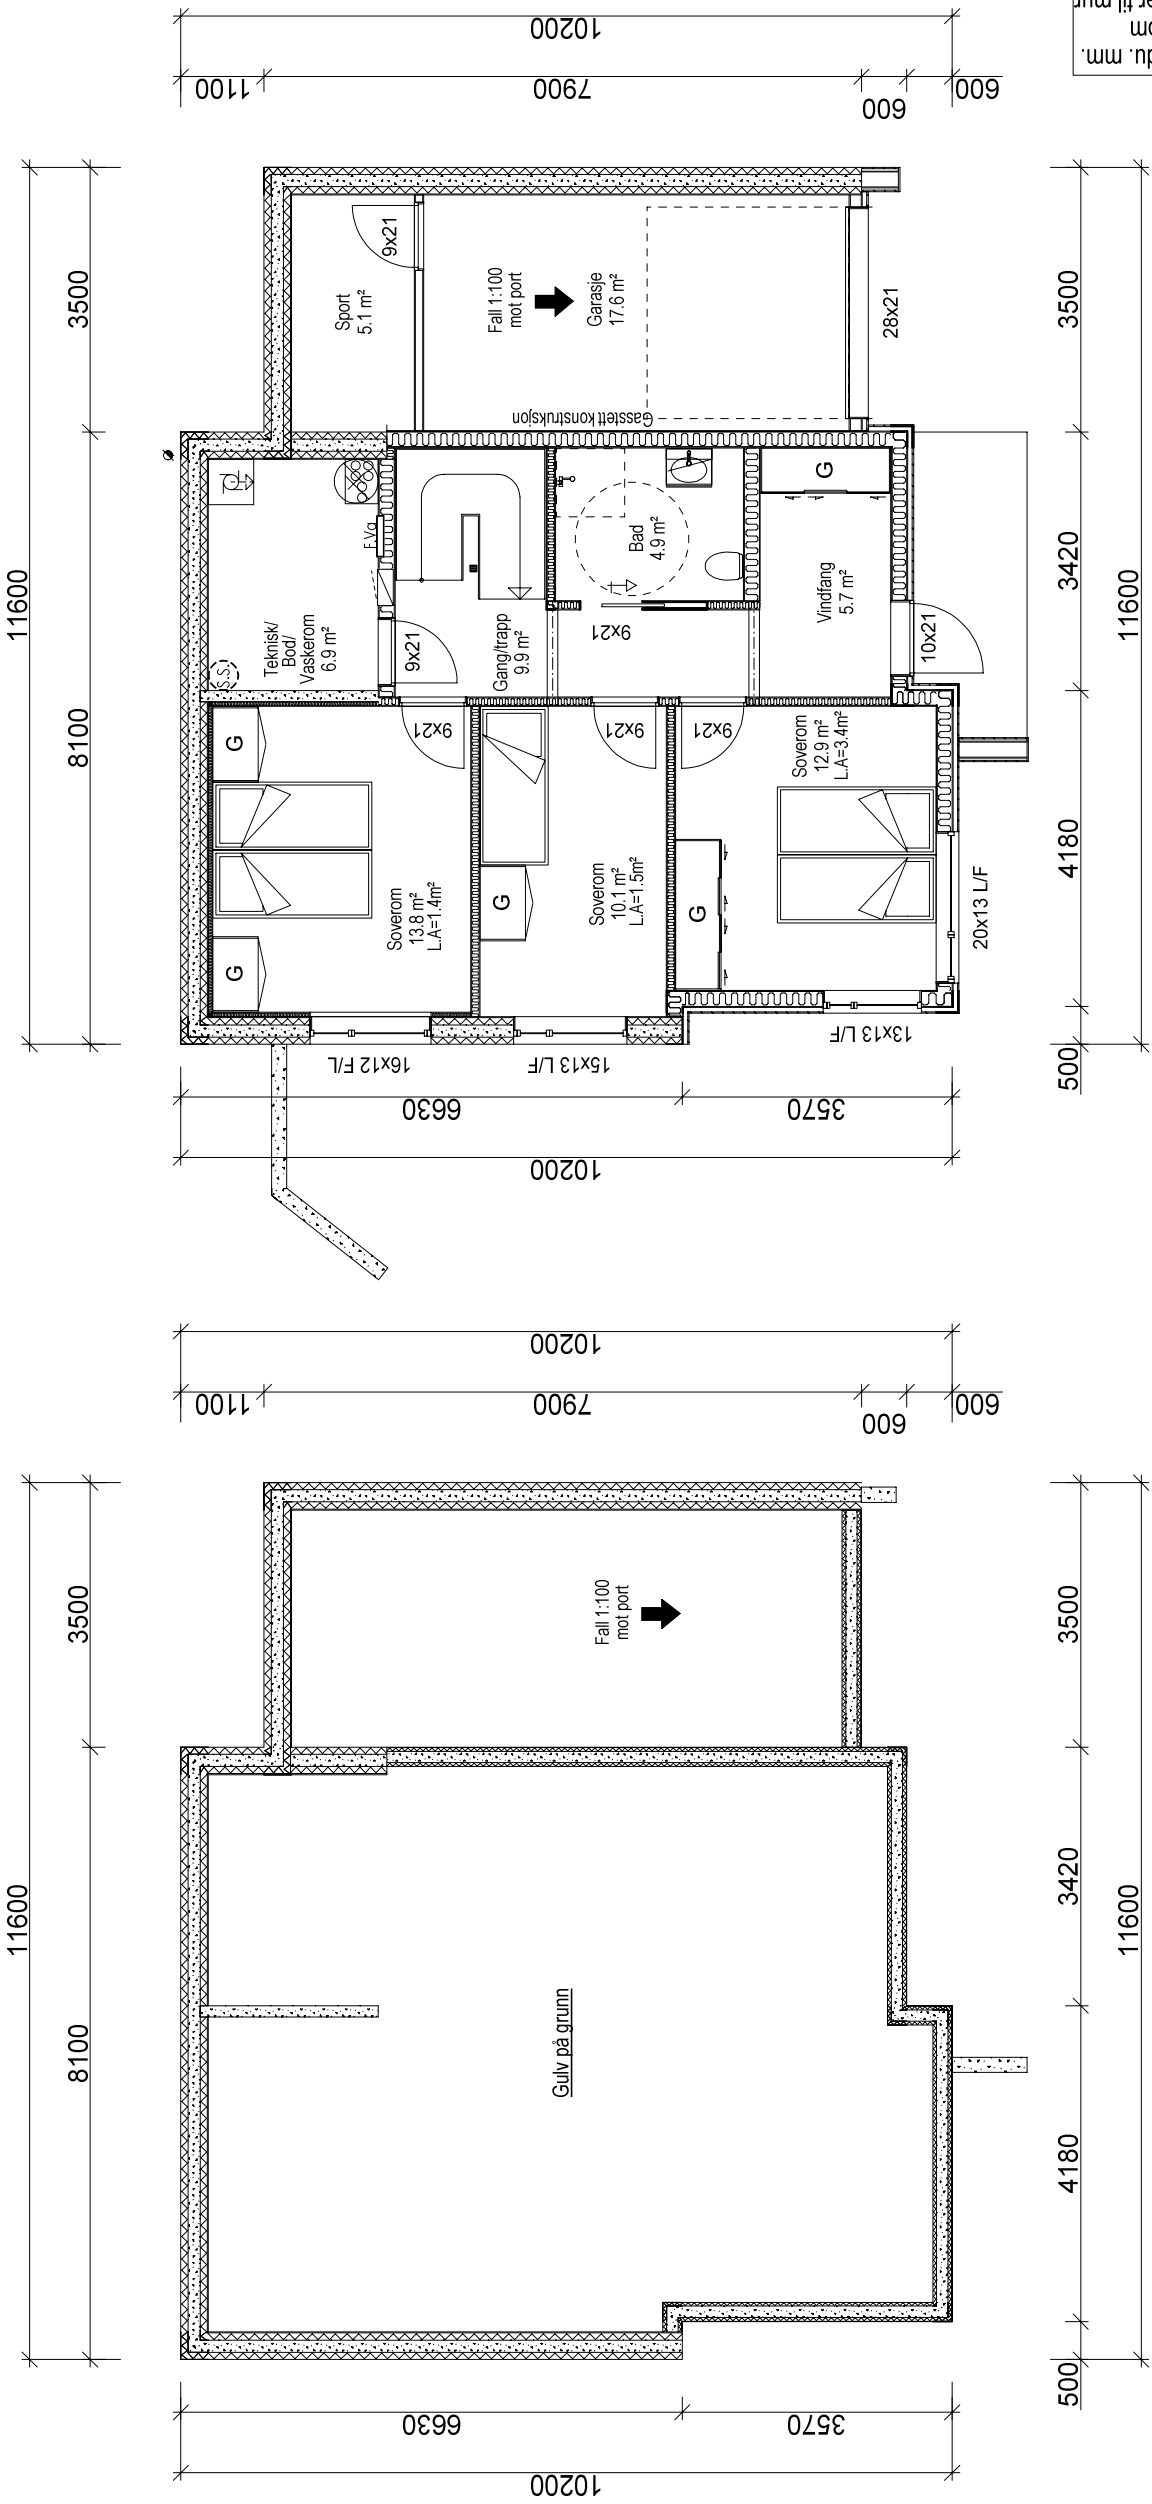

Rev. C RS 09.12.16 Forminsket mur, endret vindu, mm.
 Rev. B RS 29.11.16 Utvidet 0,6 m, ekstra soverom
 Rev. A DB 13.06.16 Vindu og endring yttervegger til mur

BYGGESØKNADSTEGNINGER
 HOVEDPLAN

LEVERANDØR: SEIM BYGG AS NESBREKKA 28 5912 SEIM	ANSVALIG PROSJEKTERENDE: DAKARR AS	ARKFORMAT: A3	TEGNER: DB	ARK: 504
TILTAKSHAVER: ENEBOLIG NEDRE MANGERBUA LINDÅS KOMMUNE	G.NR.: 137 B.NR.: 788	MAL: 1:100	PROSJEKT BG AS: 1042-16	INT. PROSJEKT:
TILTAKE:		www.byggmann.no		

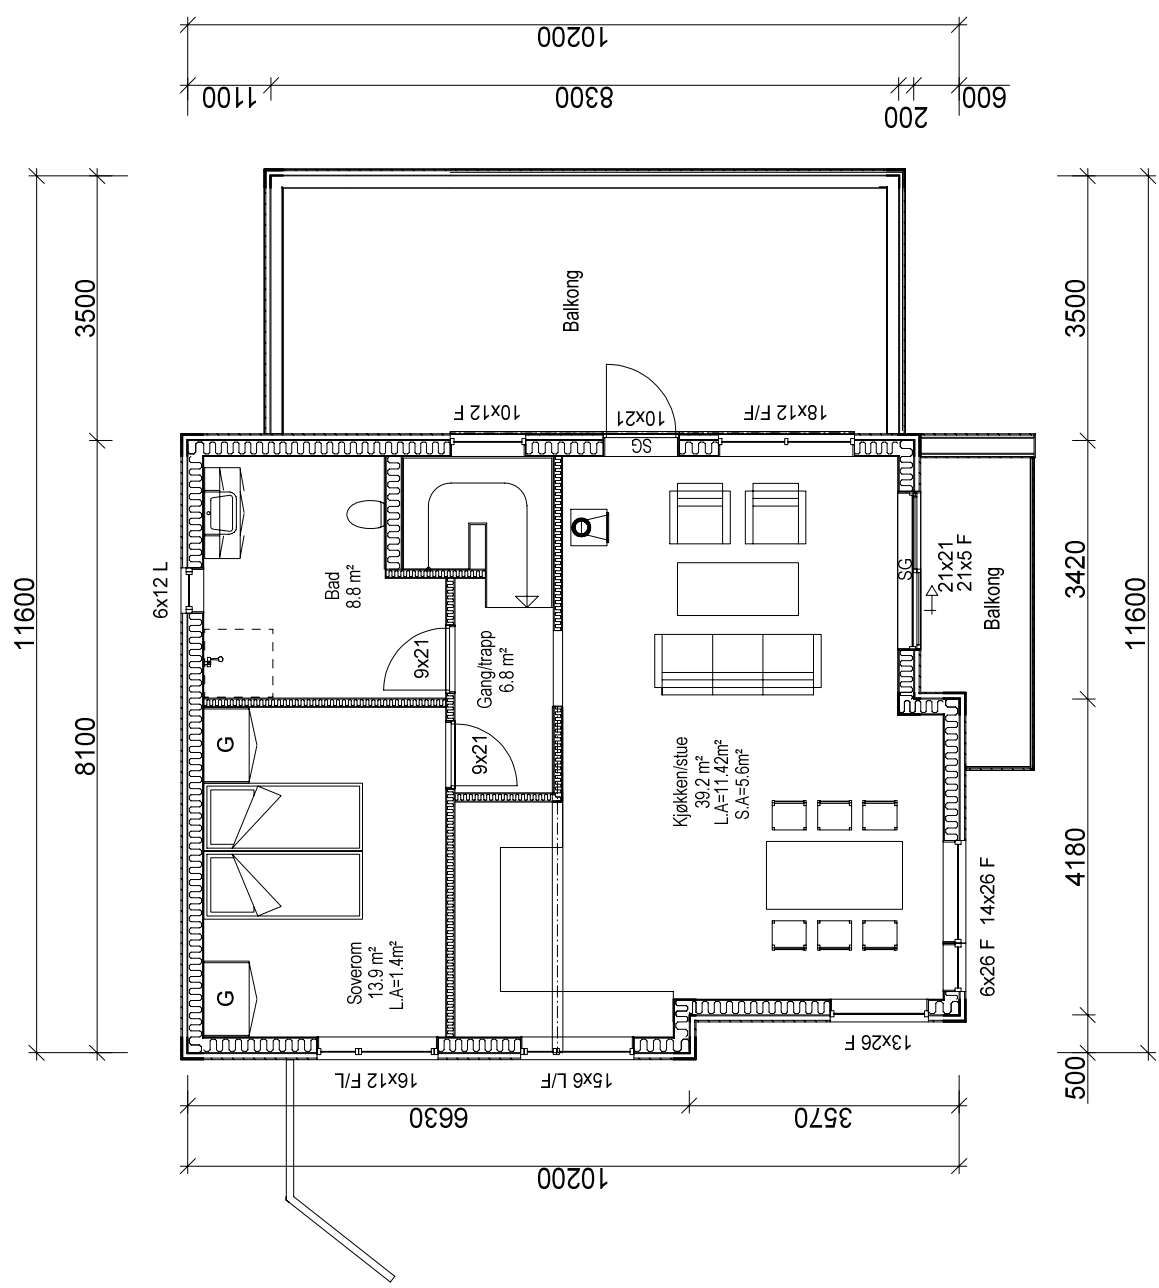

Rev. C RS 09, 12, 16 Forminsket mur, endret vindu, mm.
 Rev. B RS 29, 11, 16 Utvidet 0,6 m, ekstra soverom
 Rev. A DB 13, 06, 16 Vindu og endring yttervegger til mur


BYGGESØKNADSTEGNINGER
 TAKPLAN OG SNITT



LEVERANDØR: SEIM BYGG AS NESBREKKA 28 5912 SEIM	ANSVALLIG PROSJEKTERENDE: DAKARR AS	TEGNER: DB	ARKIV: 505
TILTAKSHAVER: ENEBOLIG NEDRE MANGERBUA LINDÅS KOMMUNE	G.NR.: 137 B.NR.: 788	DATE: 10.05.2016	www.byggmann.no
MAL: 1:100	PROSJEKT B.G.A.S.: 1042-16	INT. PROSJEKT:	



	BRA	Av. BRA åpne areal	BYA	Av. BYA åpne areal	Omkleis. 1.etg.	BTA	Oppvartet Volum	PRISER PEROL S.FOLM	SEKTERER S.FOLM
Kjeller/Underetg	68.8 m ²					80.3 m ²	160.6m ³	68.8m ²	0m ²
Hovedplan/1.etg	71.2 m ²					82.6 m ²	185.2m ³	71.2m ²	0m ²
Garasje/sport	23.0 m ²					28.1 m ²		0m ²	23 m ²
Hele Bygget	163 m ²		117.9 m ²		43.6m	191.0 m ²	345.8m ³		

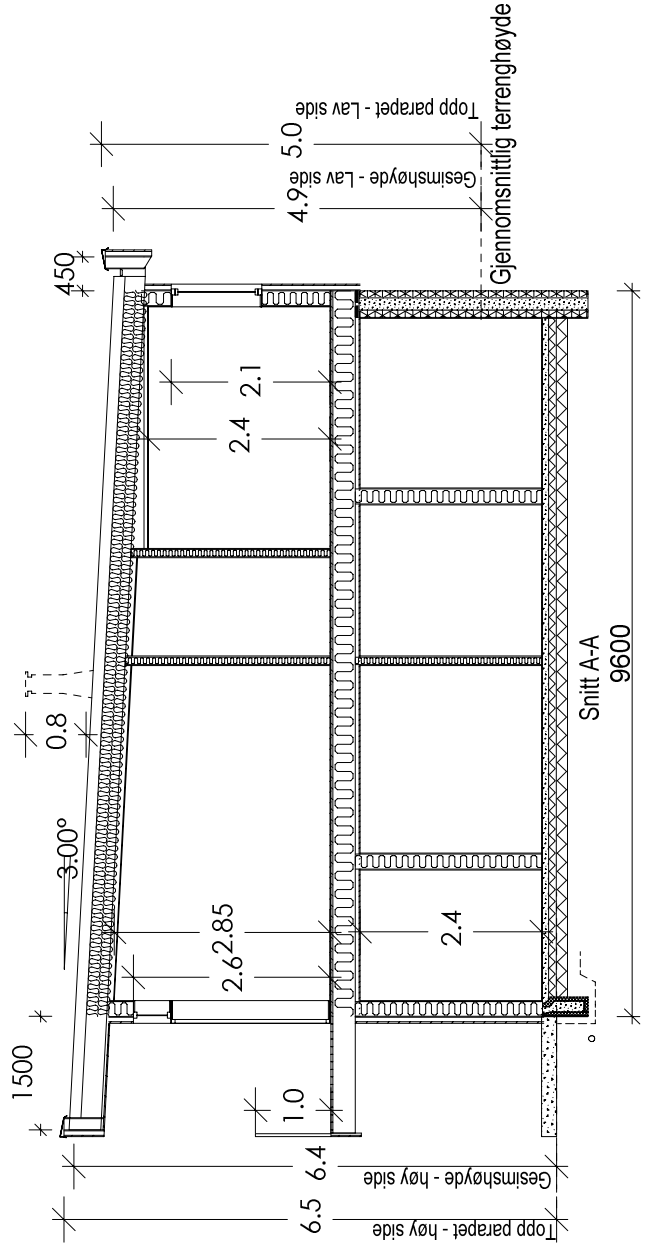

A

A

TEGNINGENE ER IKKE KOPIERES ELLER BENYTTES VED UTFØRELSE AV ARBEIDER UTEN MEDVIRKNING FRA DAKARR AS
 TEGNINGENE ER IKKE GYLDIG UTEN KVALITETSSIKRINGSYSTEMET TIL DAKARR AS

Rev. C RS 09.12.16 Forminsket mur, endret vindu, mm.
 Rev. B RS 29.11.16 Utvidet 0,6 m, ekstra soverom
 Rev. A DB 13.06.16 Vindu og endring yttervegger til mur

BYGGESØKNADSTEGNINGER
 PERSPEKTIV



TILTAKSHAVER:		LEVERANDØR:		TEGNINGENE ER IKKE KOPIERES ELLER BENYTTES VED UTFØRELSE AV ARBEIDER UTEN MEDVIRKNING FRA DAKARK AS	
SEIM BYGG AS		SEIM BYGG AS		TEGNINGENE ER IKKE GYLDIG UTEN KVALITETSSIKRINGSYSTEMET TIL DAKARK AS	
NESBREKKA 28		5912 SEIM		www.byggmann.no	
ANSVALIG PROSJEKTERENDE:		ANSVALIG PROSJEKTERENDE:		ARK:	
ENEBOLIG		ENEBOLIG		506	

